

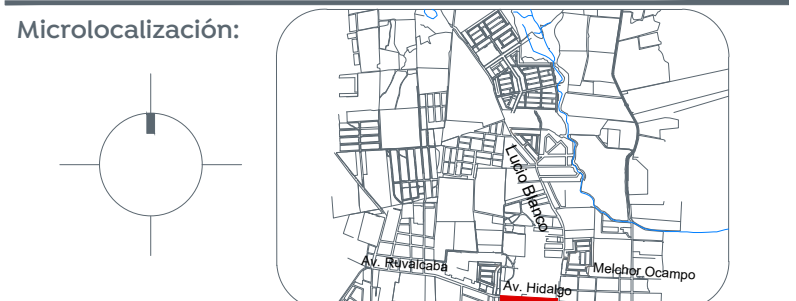
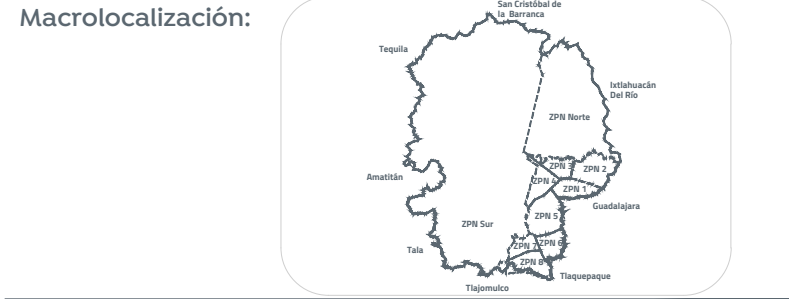
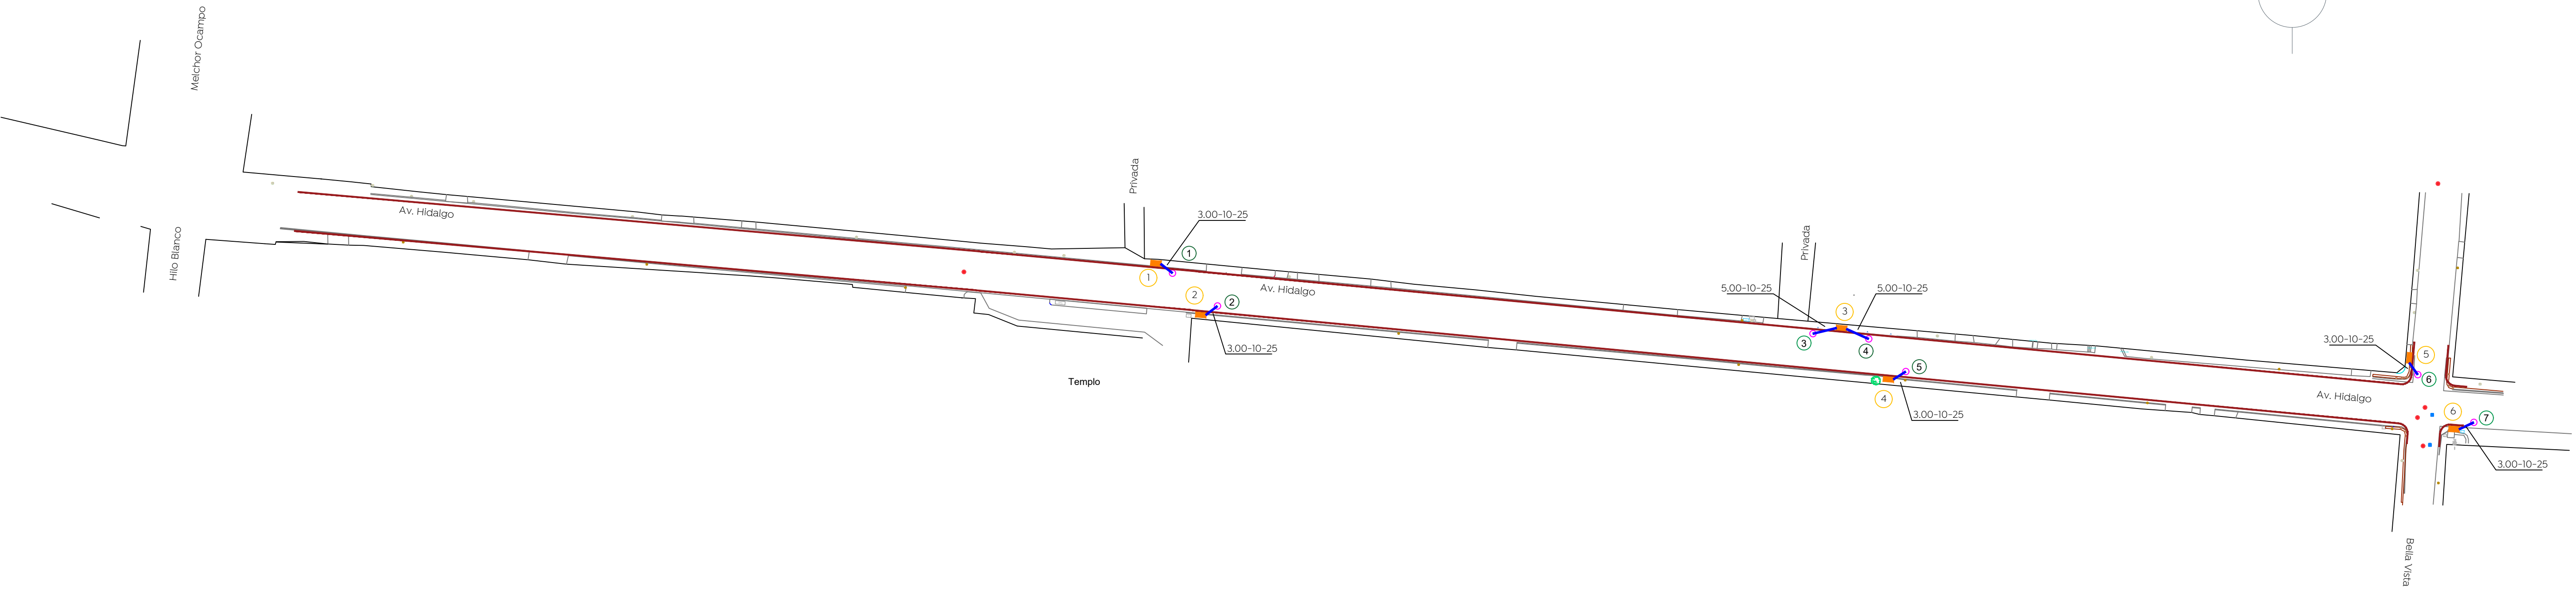
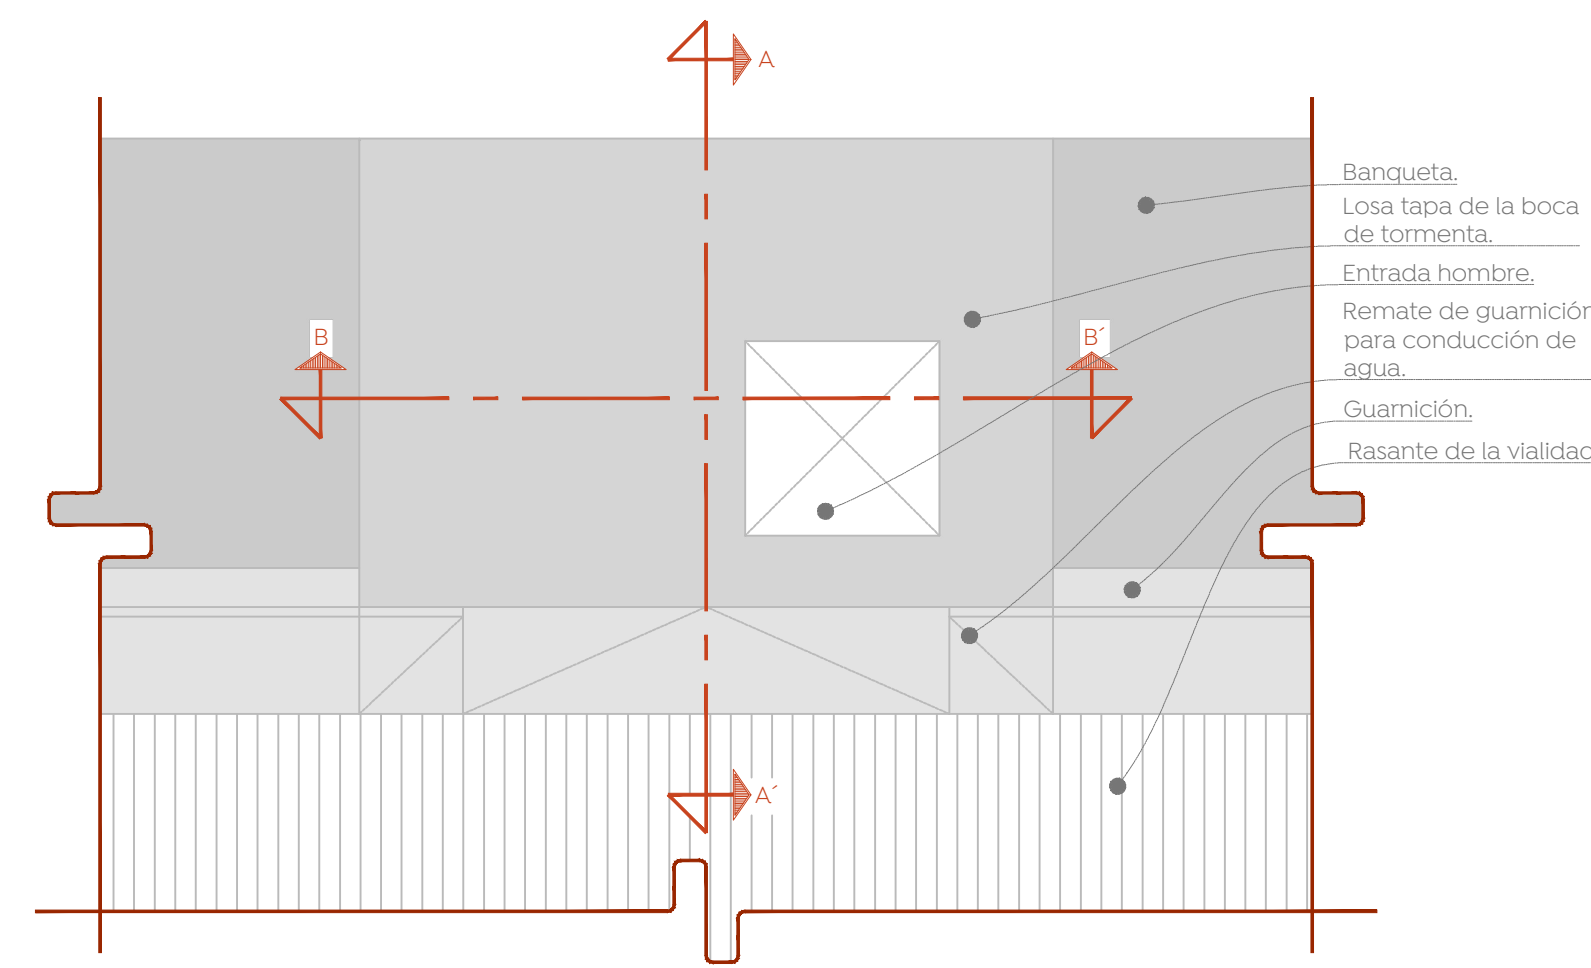
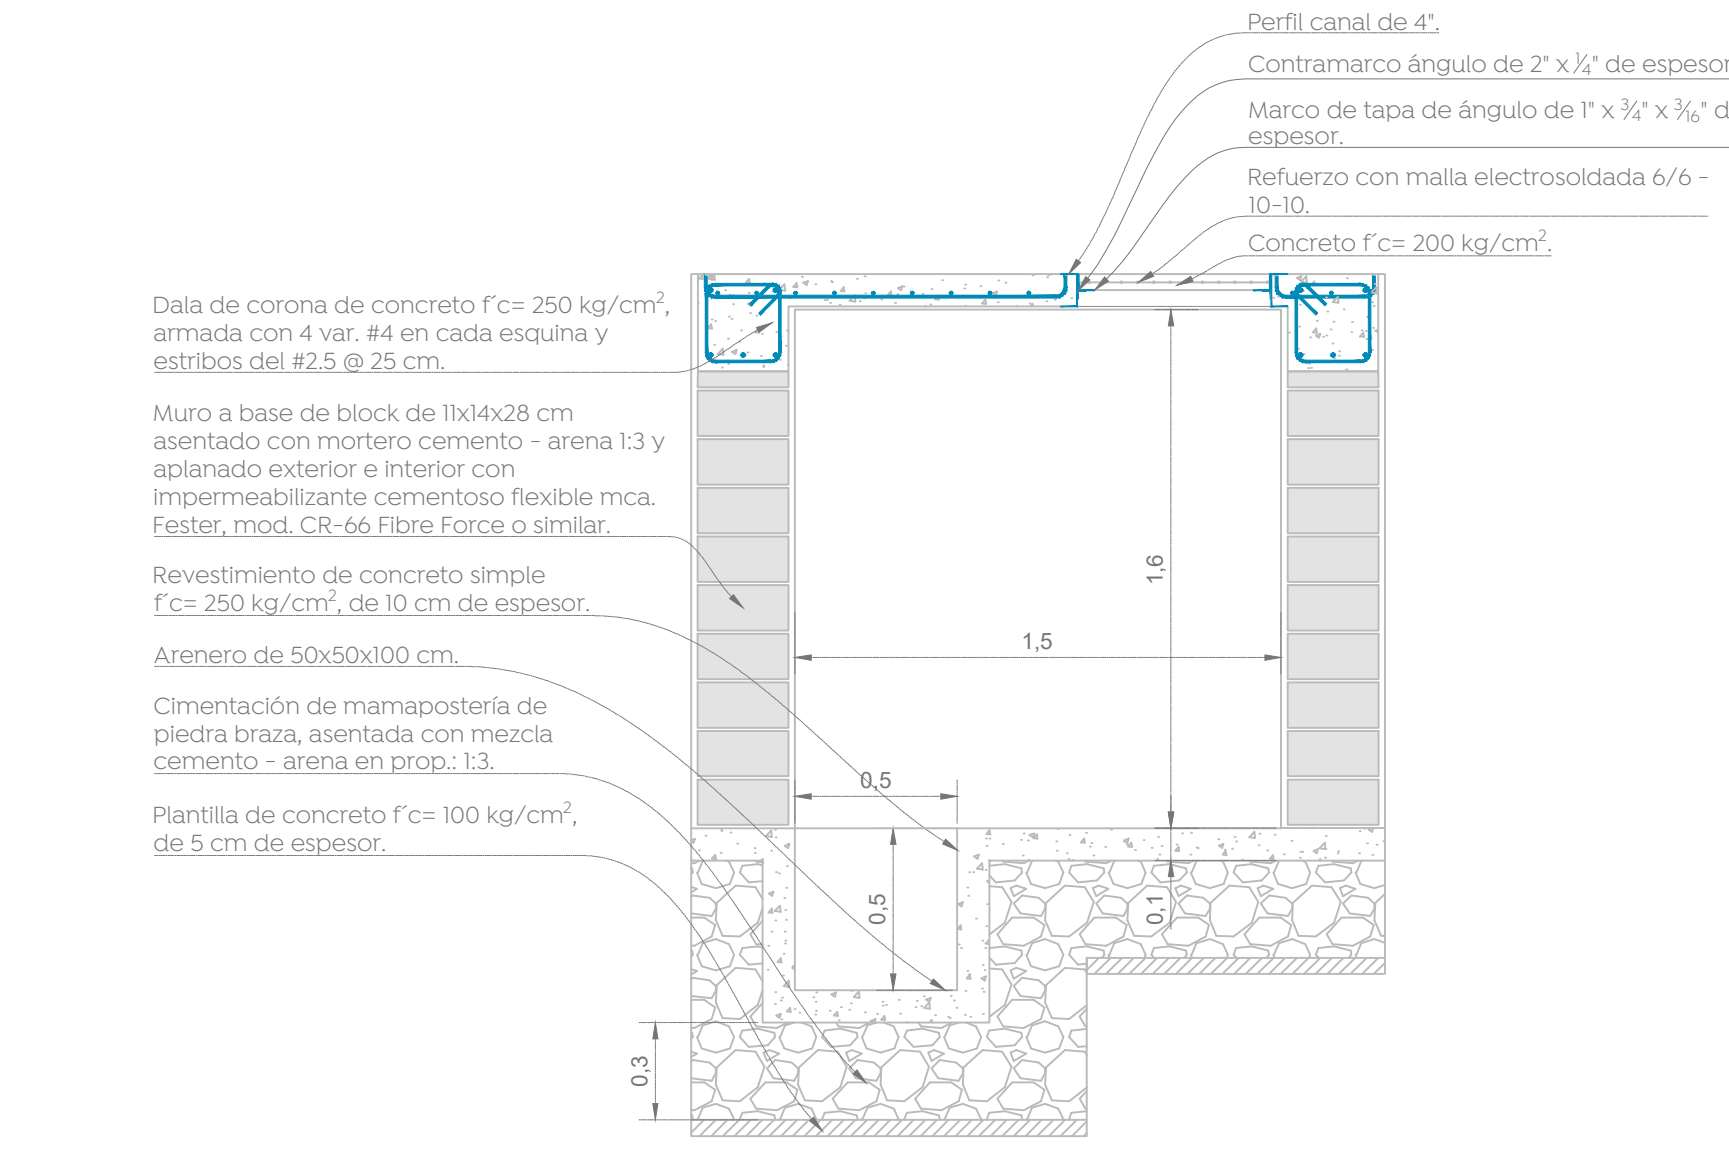
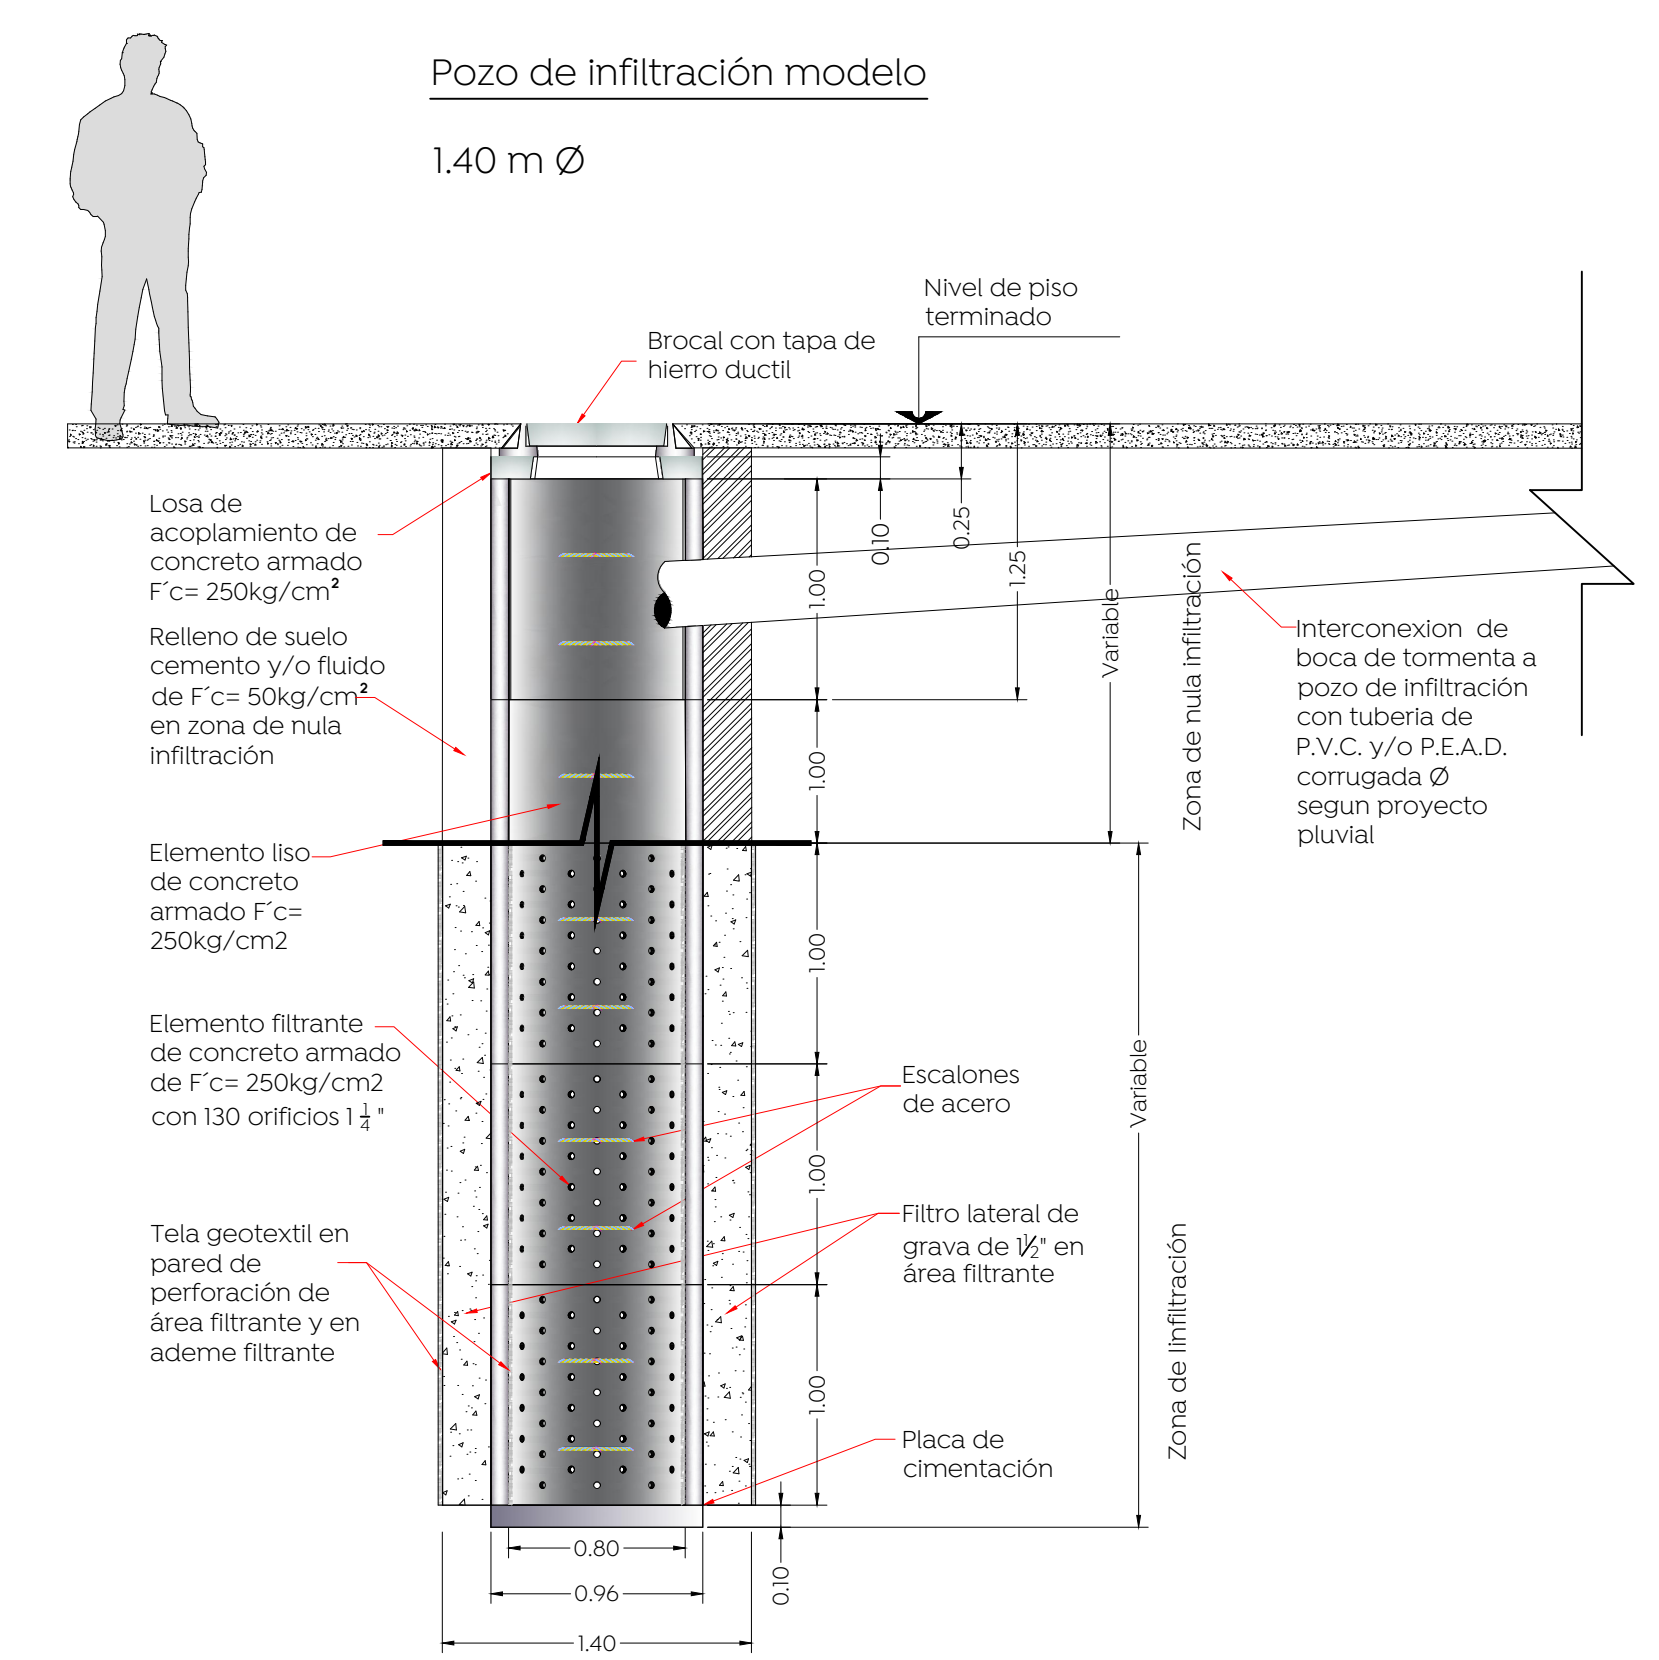
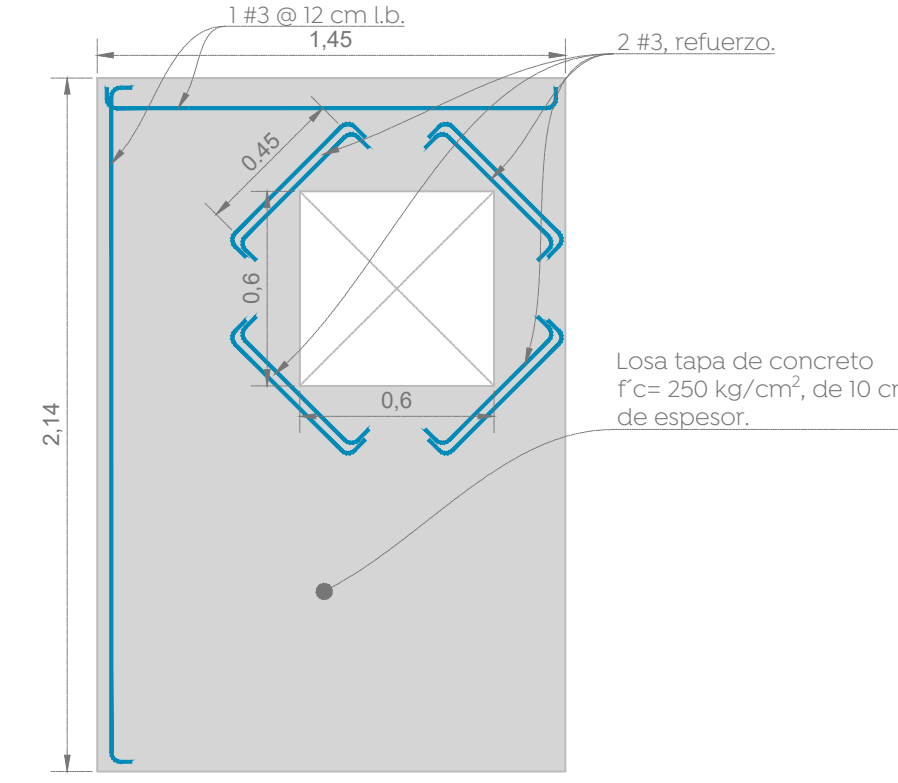


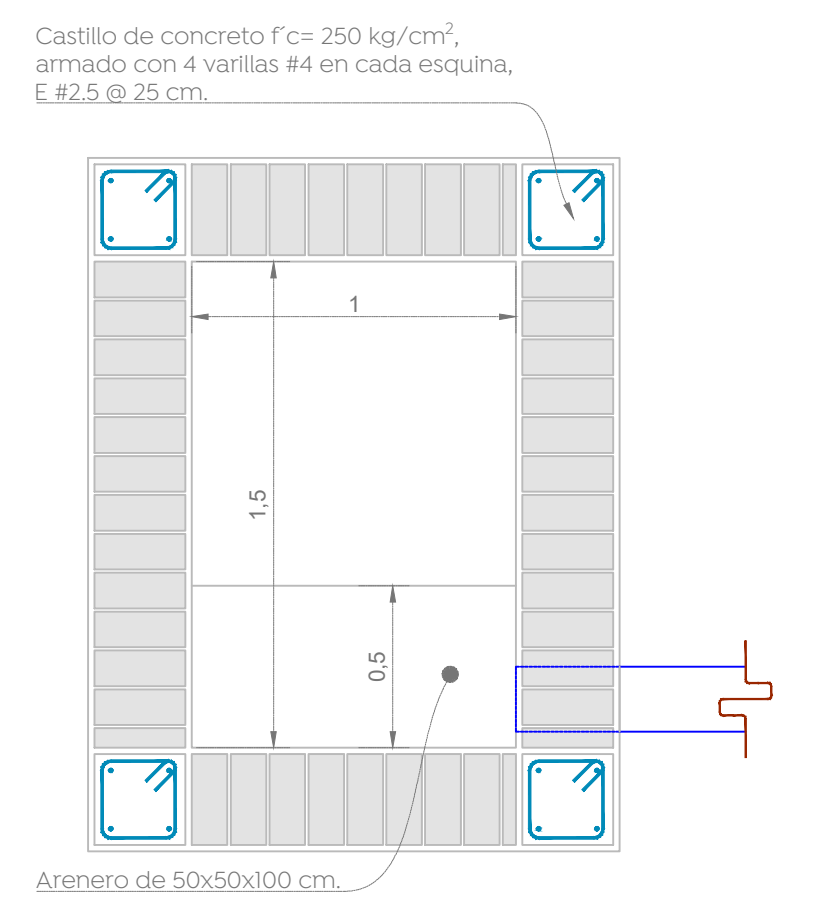


Simbología:


Construcción de boca de tormenta	
Construcción de pozo de absorción	
Línea de conducción pluvial	
Número de boca de tormenta	
Número de pozo de absorción	
Longitud-pendiente-diámetro	103.16 -10.0- 45
Cota de rasante	1594.20
Profundidad	2.80
Cota de arrastre	1591.40
Levantamiento topográfico	
Límite de banqueta proyecto	

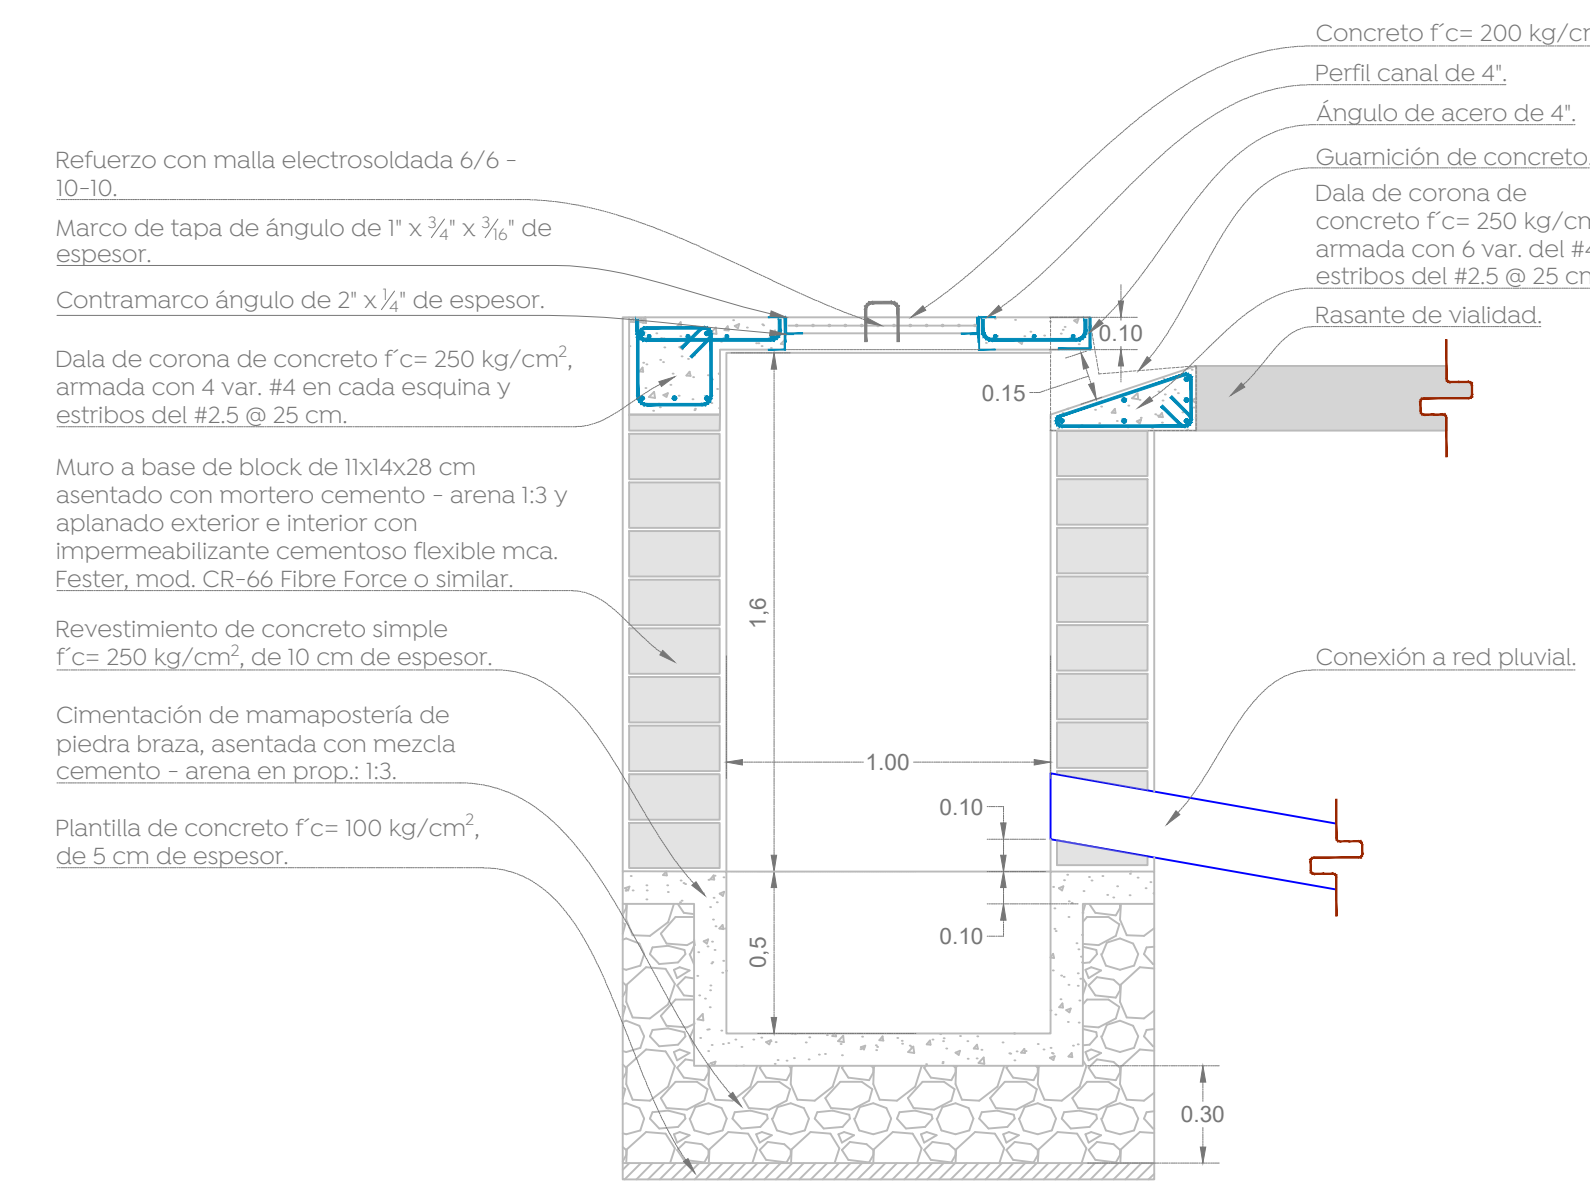


Planta pozo de infiltración prefabricado

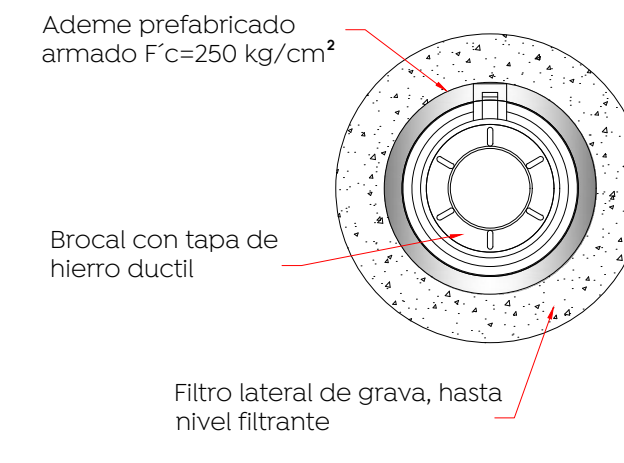

Detalle de elemento filtrante

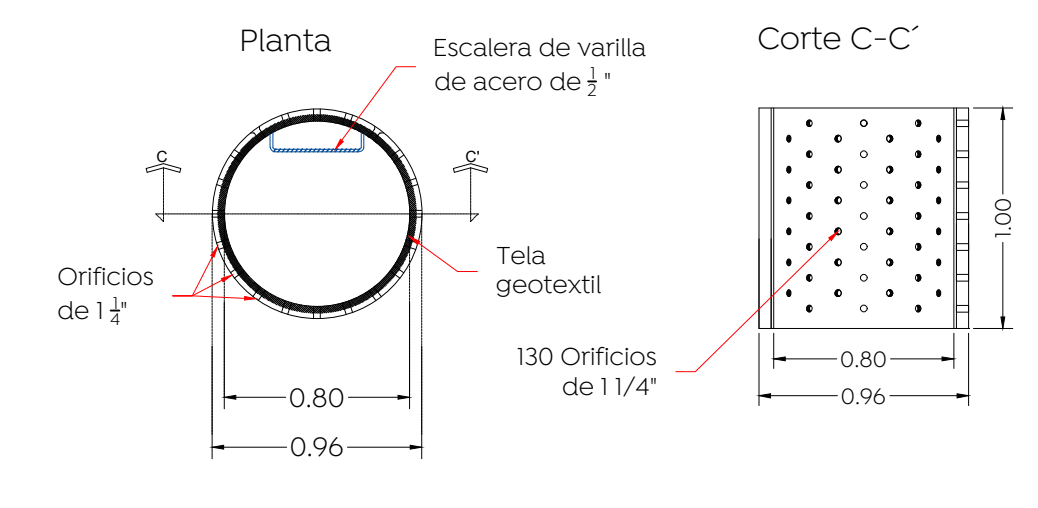

Detalle placa de cimentación

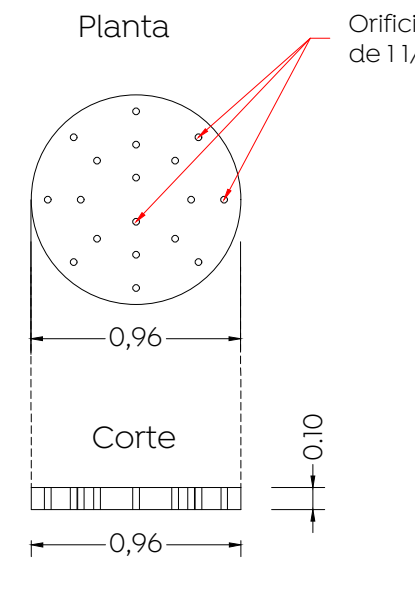

Nombre del proyecto:

Pavimentación con concreto hidráulico de la Av. Hidalgo, incluye: alcantarillado sanitario y pluvial, agua potable, banquetas, cruces peatonales, accesibilidad universal, señalética horizontal - vertical y obras complementarias, San Francisco Tesistán, Municipio de Zapopan, Jalisco.

Contenido del plano:

Proyecto pluvial

No. Contrato:

DOPI-MUN-RM-PAV-LP-105-2022

Director de Obras Públicas e Infraestructura:

Ing. Ismael Jáuregui Castañeda

Jefe de la Unidad de Estudios y Proyectos:

Arq. Edwin Aguiar Escatel

Jefe de área:

Ing. Adhad Yigael Gurrola Soto

Responsable del proyecto:

Ing. Andrés Martínez Gutiérrez

Ubicación:

Col. Santa Lucía, Tesistán, Zapopan, Jalisco

Norte:

Fecha:

Mayo 22

Escala:

1:700

Acotaciones:

Metros

Clave:

APL-01