

FOTOMÉTRICO CALLE ESMERALDA 000-052  
ESCALA 1:150

**LUMINAIRE SCHEDULE**

Symbol	Label	Qty	Catalog Number	Description	Lamp	File	Lumens	LLF	Watts
□	A	2		DMSL-G7-100 LUMINARIO PARA VIALIDADES LED MARCA DIANMING MODELO G7. TEMPERATURA DE COLOR 5700K. VOLTAJE DE OPERACIÓN DE 85- 305V. IP67, IK10	G7	DMSL-G7- 100JES	109	0.90	103.6

**STATISTICS**

Description	Symbol	Avg	Max	Min	Max/Min	Avg/Min
FOTOMÉTRICO	+	28.2 lux	47.8 lux	9.5 lux	5.0:1	3.0:1

**POWER DENSITY STATISTICS**

Name	# Luminaires	Total Watts	Area	Density
DENSIDAD ENERGÉTICA	2	207.2 W	516.7 m <sup>2</sup>	0.4 W/m <sup>2</sup>

**LUMINAIRE LOCATIONS**


No.	Label	X	Y	Z	MH	Orientation	Tilt	X	Y	Z
1	A	659347.1	2282037.0	9.0	9.0	194.5	0.0	659347.1	2282037.0	0.0
2	A	659319.8	2282044.0	9.0	9.0	194.5	0.0	659319.8	2282044.0	0.0

LA DIRECCION DE ALUMBRADO PUBLICO DEL MUNICIPIO DE ZAPOPAN REVISÓ Y DA VISTO BUENO AL PRESENTE PROYECTO DE ALUMBRADO PÚBLICO CON VIGENCIA DE UN AÑO A PARTIR DEL \_\_\_\_ DE \_\_\_\_ DEL 20\_\_

REVISÓ VALIDÓ  
REVISÓ PROYECTO VALIDÓ AREA TECNICA

Vo. Bo.

Vo. Bo. DIRECCION DE ALUMBRADO PUBLICO DE ZAPOPAN

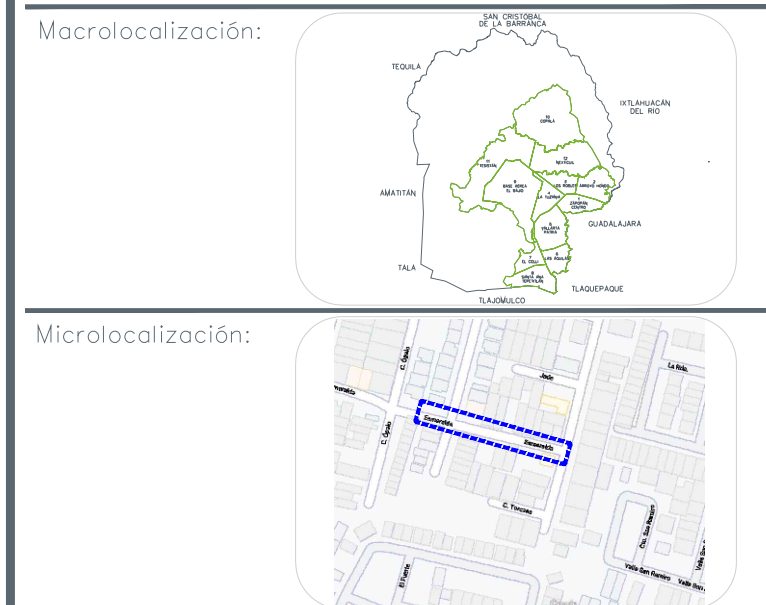

Nombre del proyecto:  
Construcción en concreto hidráulico de calle Esmeralda entre las calles Nube y S/N.

Contenido del plano:  
Fotométrico

No. Contrato:  
—

Director de Obras Públicas e Infraestructura:  
Ing. Ismael Jáuregui Castañeda

Jefe de la Unidad de Estudios y Proyectos:  
Arq. Edwin Aguiar Escatel

Jefe de área: Responsable del proyecto:  
Ing. Norberto Esaú Romero Joya

Ubicación:  
Col. Arenales Tapatíos, Zapopan, Jalisco

Fecha: agosto 2022  
Escala: Indicada  
Acotaciones: Metros  
Clave: FT-01