


FOTOMÉTRICO CALLE LATÓN 000-140  
 ESCALA 1:200

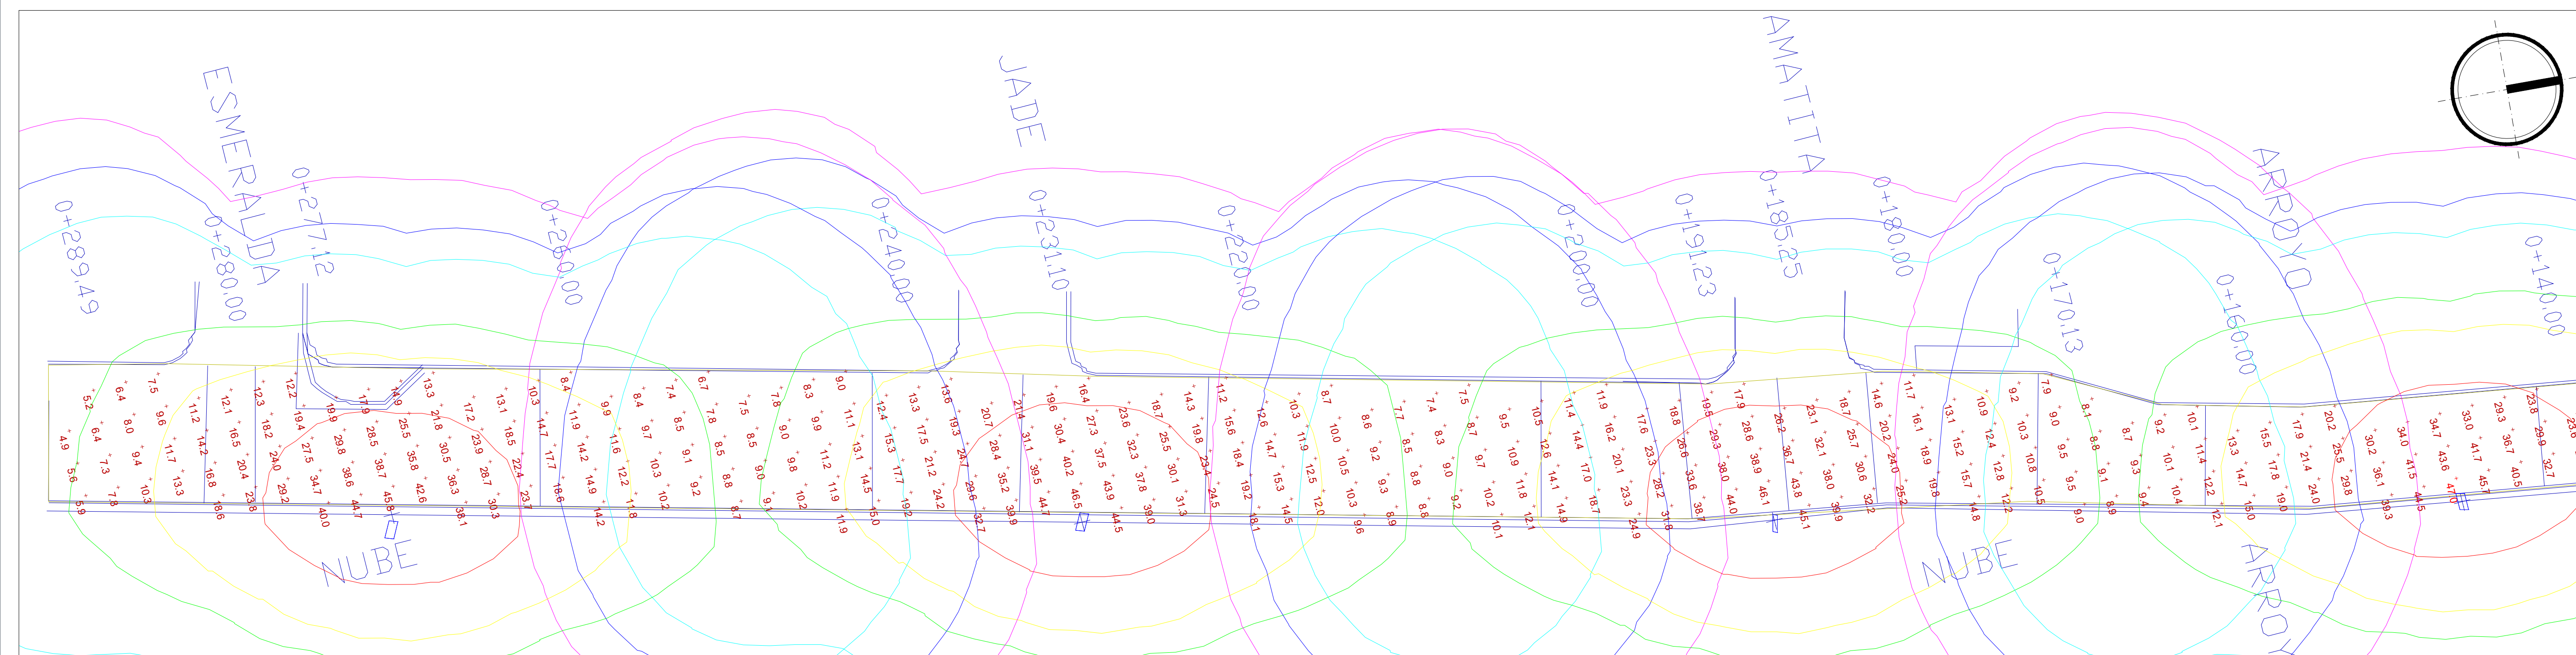

FOTOMÉTRICO CALLE LATÓN 140-289  
 ESCALA 1:200

LUMINAIRE LOCATIONS

No.	Label	X	Y	Z	MH	Orientation	Tilt	X	Y	Z
1	A	659385.0	2282076.0	9.0	9.0	-72.5	0.0	659385.0	2282076.0	0.0
2	A	659375.3	2282036.0	9.0	9.0	-72.7	0.0	659375.3	2282036.0	0.0
3	A	659395.3	2282116.0	9.0	9.0	-75.7	0.0	659395.3	2282116.0	0.0
4	A	659404.2	2282157.0	9.0	9.0	-79.3	0.0	659404.2	2282157.0	0.0
5	A	659411.1	2282198.0	9.0	9.0	-77.7	0.0	659411.1	2282198.0	0.0
6	A	659419.8	2282238.0	9.0	9.0	-79.4	0.0	659419.8	2282238.0	0.0
7	A	659426.1	2282279.0	9.0	9.0	-78.2	0.0	659426.1	2282279.0	0.0

LUMINAIRE SCHEDULE

Symbol	Label	Qty	Catalog Number	Description	Lamp	File	Lumens	LLF	Watts
A	A	7		DMSL-G7-100 LUMINARIO PARA VIALIDADES LED MARCA DIAMMING MODELO G7. TEMPERATURA DE COLOR 5700K, VOLTAJE DE OPERACIÓN DE 85-305V, IP67, IK10	G7	DMSL-G7-100.IES	109	0.90	103.6

STATISTICS

Description	Symbol	Avg	Max	Min	Max/Min	Avg/Min
FOTOMETRÍA	+	19.1 lux	47.0 lux	4.8 lux	9.8:1	4.0:1

POWER DENSITY STATISTICS

Name	# Luminaires	Total Watts	Area	Density
DENSIDAD ENERGÉTICA	7	725.2 W	2217.9 m²	0.3 W/m²

LA DIRECCION DE ALUMBRADO PUBLICO DEL MUNICIPIO DE ZAPOPAN REVISÓ Y DA VISTO BUENO AL PRESENTE PROYECTO DE ALUMBRADO PÚBLICO CON VIGENCIA DE UN AÑO A PARTIR DEL DE DEL 20

REVISÓ VALIDÓ

REVISÓ PROYECTO VALIDÓ AREA TECNICA

Vo. Bo.

Vo. Bo. DIRECCION DE ALUMBRADO PUBLICO DE ZAPOPAN

Nombre del proyecto:  
 Construcción en concreto hidráulico de calle Nube entre las calles Arenales y Esmeralda.

Contenido del plano:  
 Fotométrico

No. Contrato:  
 -

Director de Obras Públicas e Infraestructura:  
 Ing. Ismael Jáuregui Castañeda

Jefe de la Unidad de Estudios y Proyectos:  
 Arq. Edwin Aguiar Escatel

Jefe de área:  
 Ing. Norberto Esaú Romero Joya

Ubicación:  
 Col. Arenales Topetios, Zapopan, Jalisco

Fecha: agosto 2022  
 Escala: Indicada  
 Acotaciones:  
 Metros

Responsible del proyecto:  
 FT-01