




ALUMBRADO CALLE JOSE GPE GALLO 0-160
ESCALA 1:300

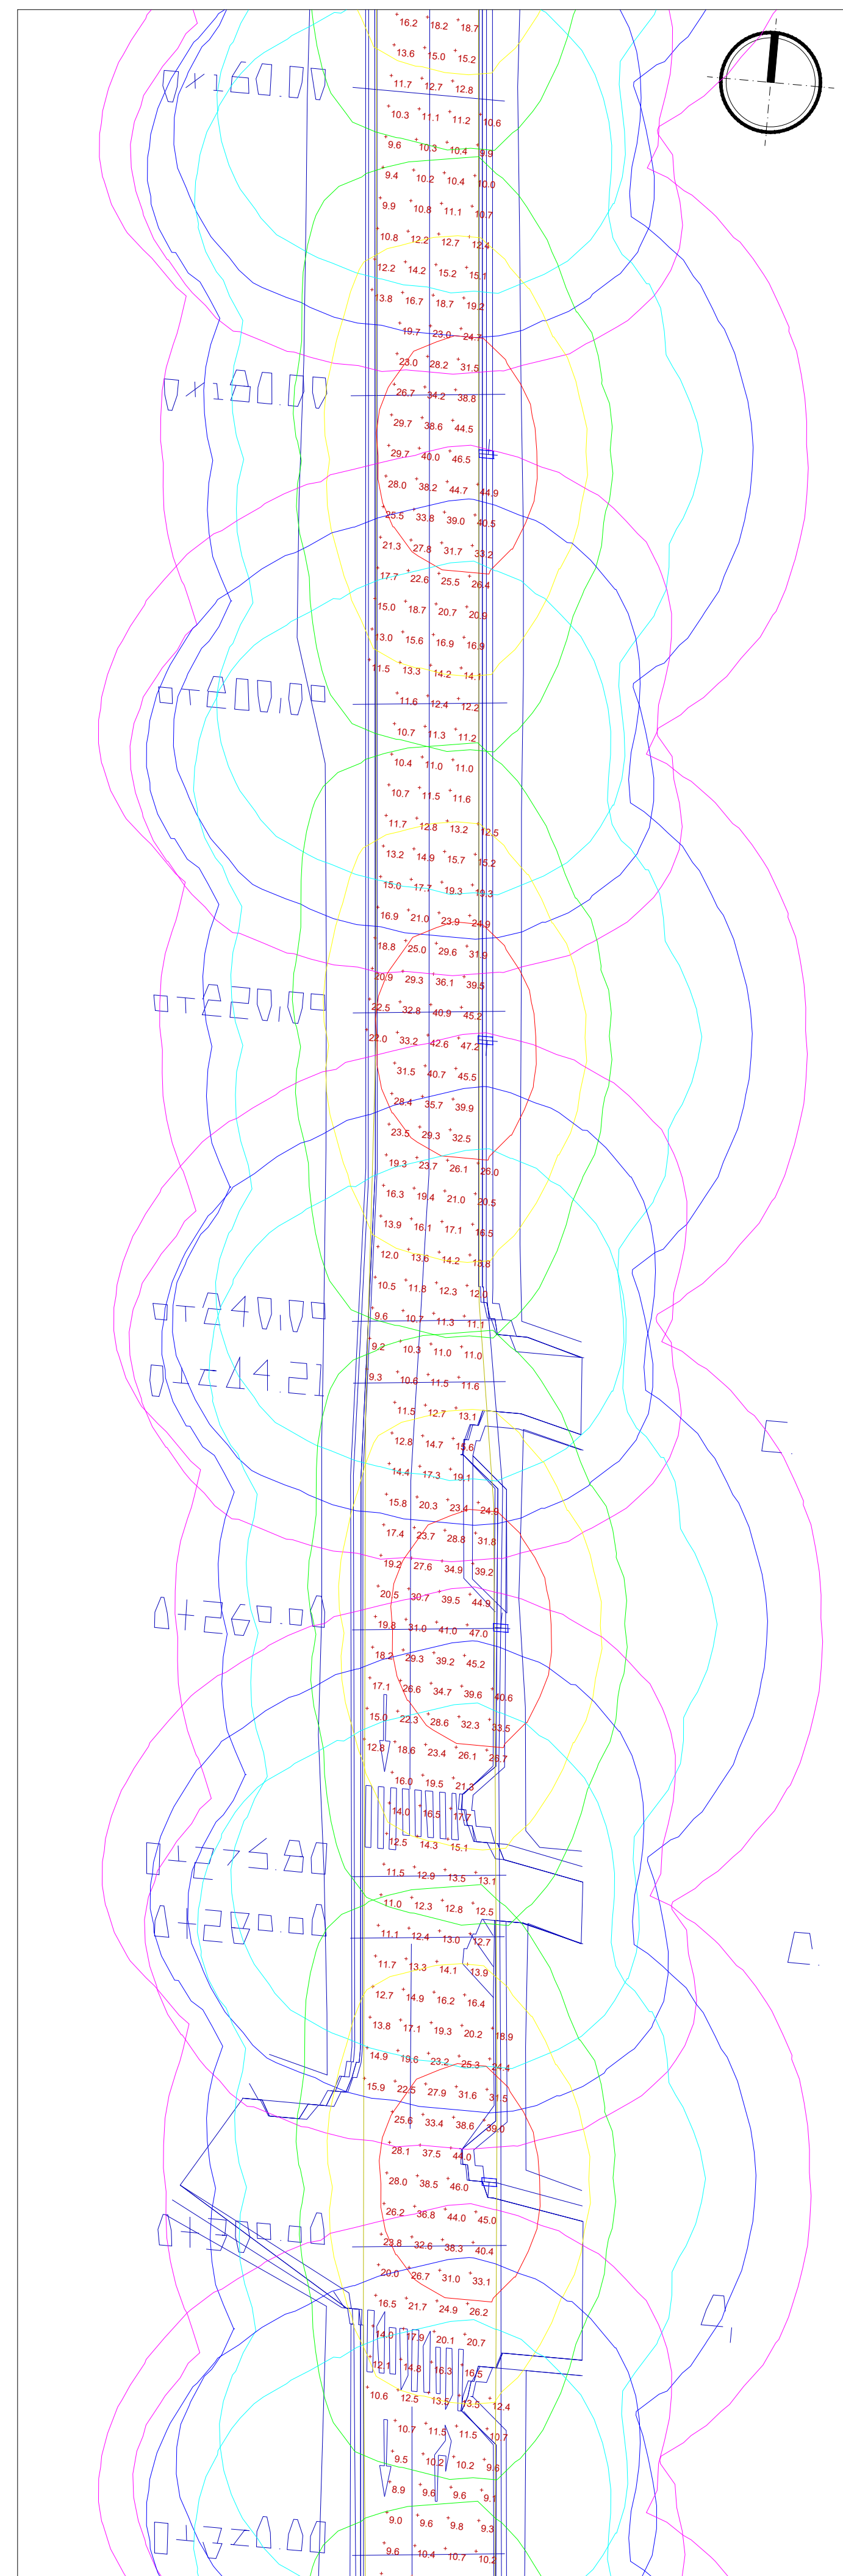

ALUMBRADO CALLE JOSE GPE GALLO 160-320
ESCALA 1:300

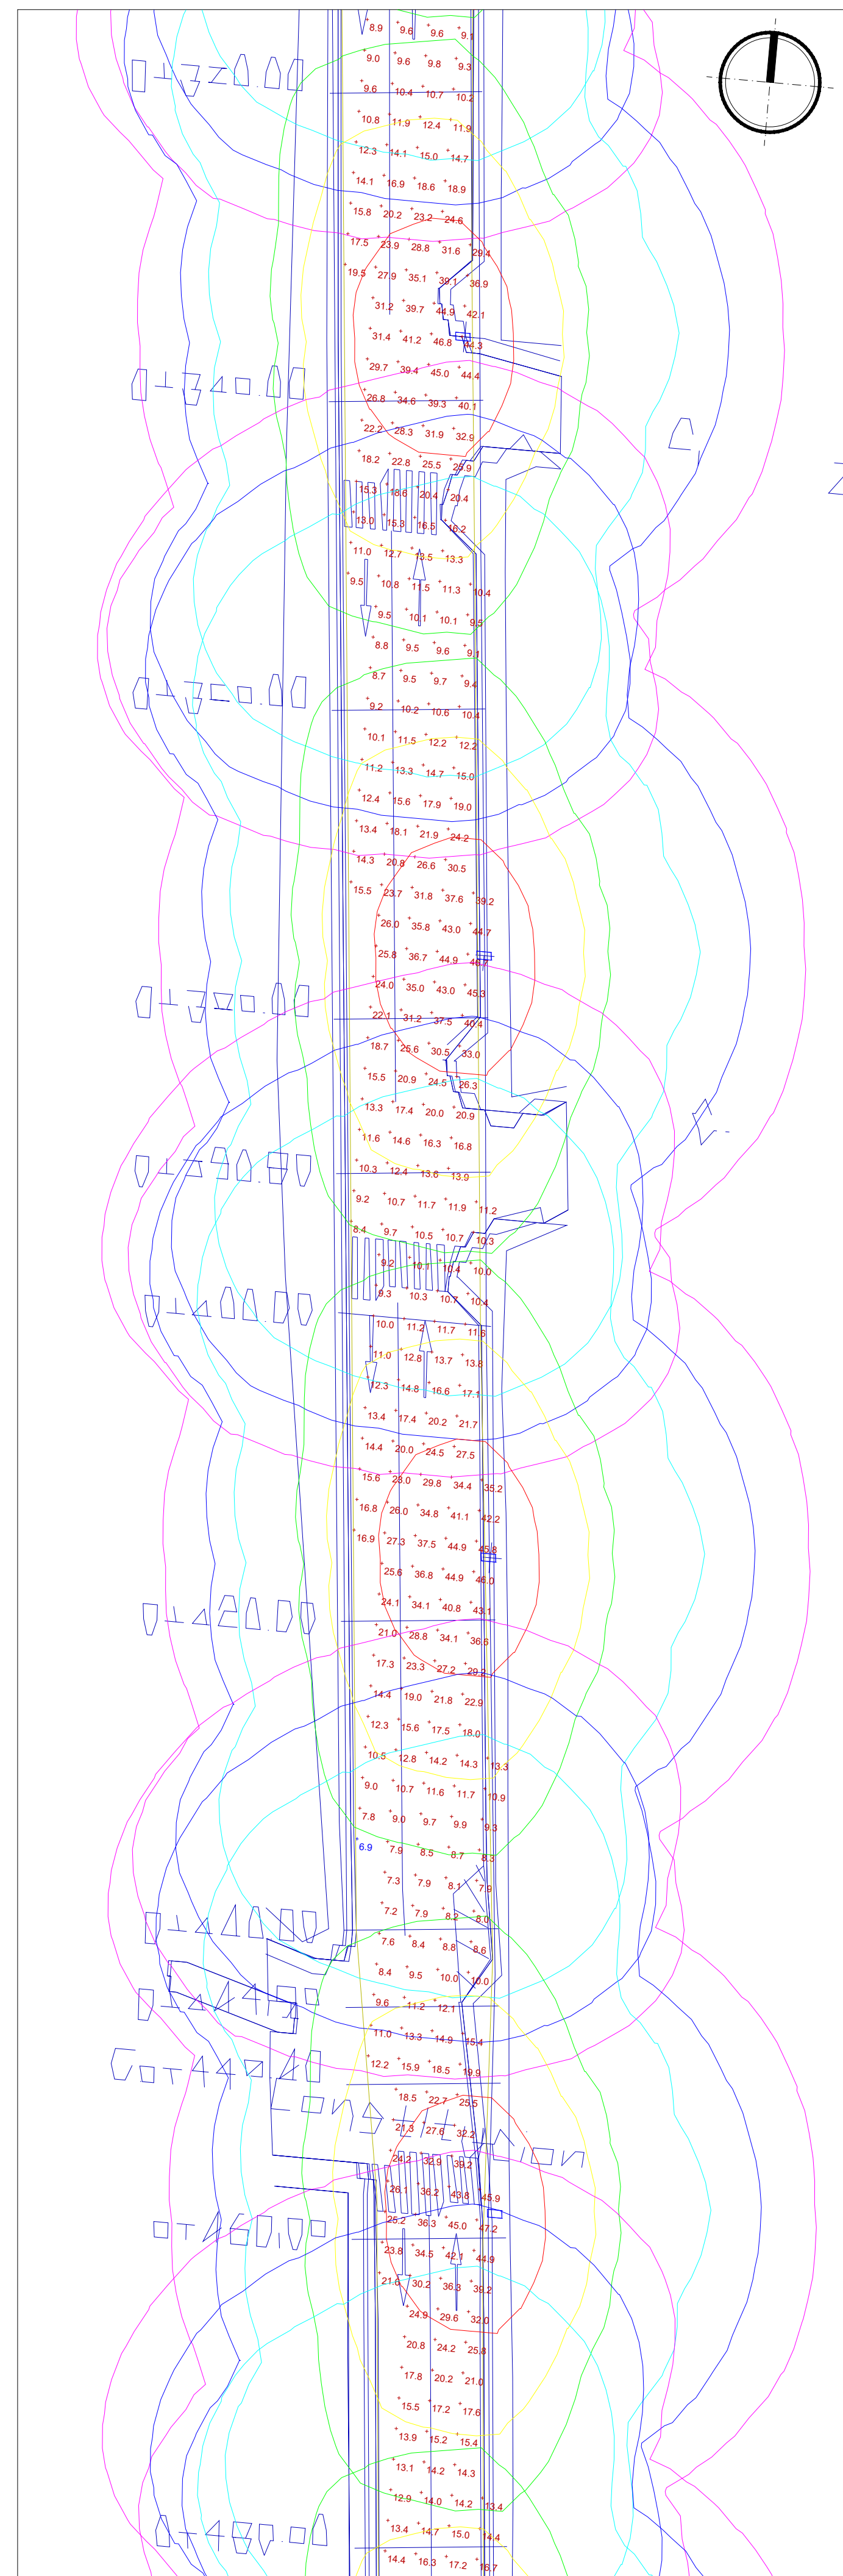

ALUMBRADO CALLE JOSE GPE GALLO 320-480
ESCALA 1:300

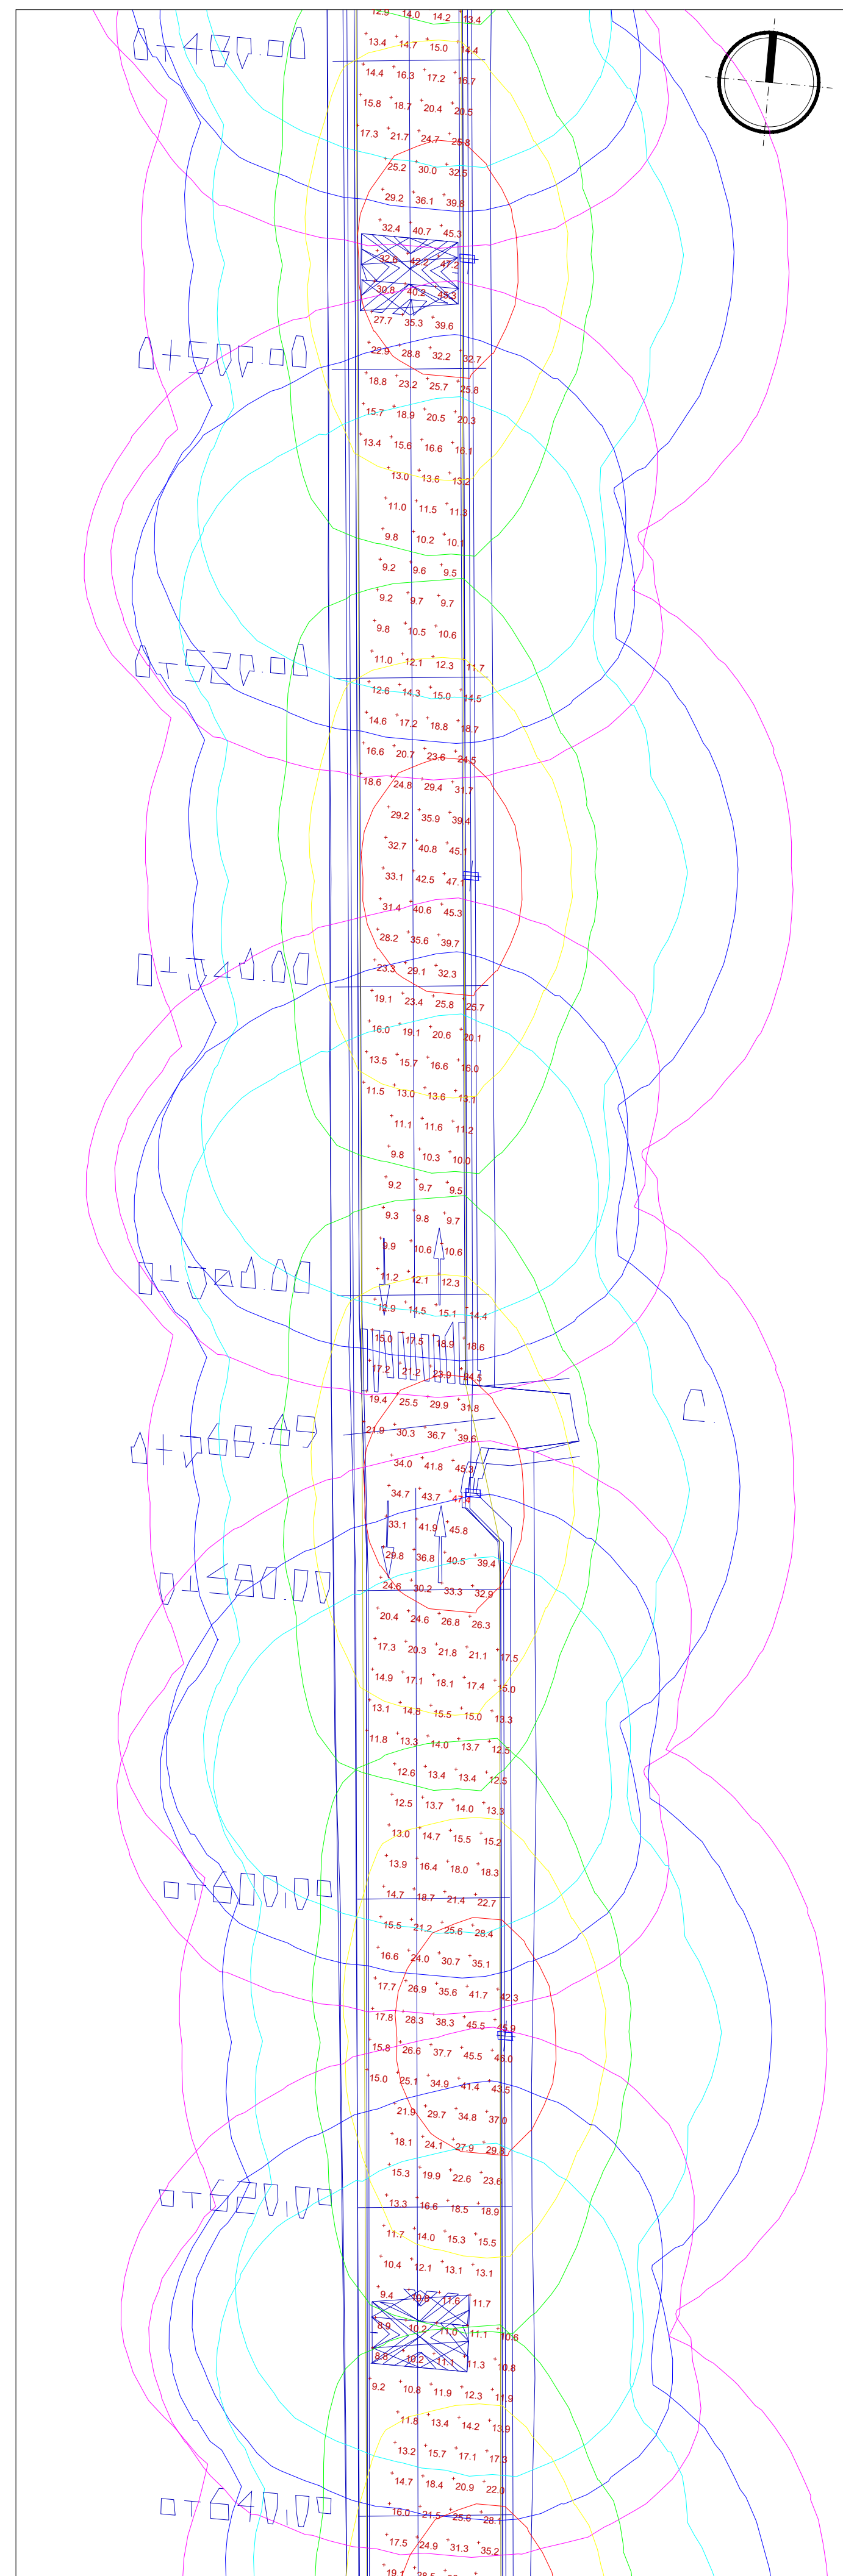

ALUMBRADO CALLE JOSE GPE GALLO 480-640
ESCALA 1:300



LA DIRECCION DE ALUMBRADO PUBLICO DEL MUNICIPIO DE ZAPOPAN REVISÓ Y DA VISTO BUENO AL PRESENTE PROYECTO DE ALUMBRADO PÚBLICO CON VIGENCIA DE UN AÑO A PARTIR DEL _____ DE _____ DEL 20__

REVISÓ	VALIDÓ
REVISÓ PROYECTO	VALIDÓ AREA TECNICA
Vo. Bo.	
Vo. Bo. DIRECCION DE ALUMBRADO PUBLICO DE ZAPOPAN	

Nombre del proyecto:
 Construcción en concreto hidráulico de calle José Gpe. Gallo entre AV. Lopez Mateos y priv. José Gpe. Gallo.

Contenido del plano:
 Fotométrico

No. Contrato:
 -

Director de Obras Públicas e Infraestructura:
 Ing. Ismael Jáuregui Costafieda

Jefe de la Unidad de Estudios y Proyectos:
 Arq. Edwin Aguilar Escotel


Jefe de área:
 Inar. Norberto Esaú Romero Joya

Responsable del proyecto:
 Inar. Norberto Esaú Romero Joya


Ubicación:
 Col. El Campanario, Zapopan, Jalisco

Fecha: agosto 22
 Escala: Indicada
 Aotaciones: Metros


Clave:
FT-01

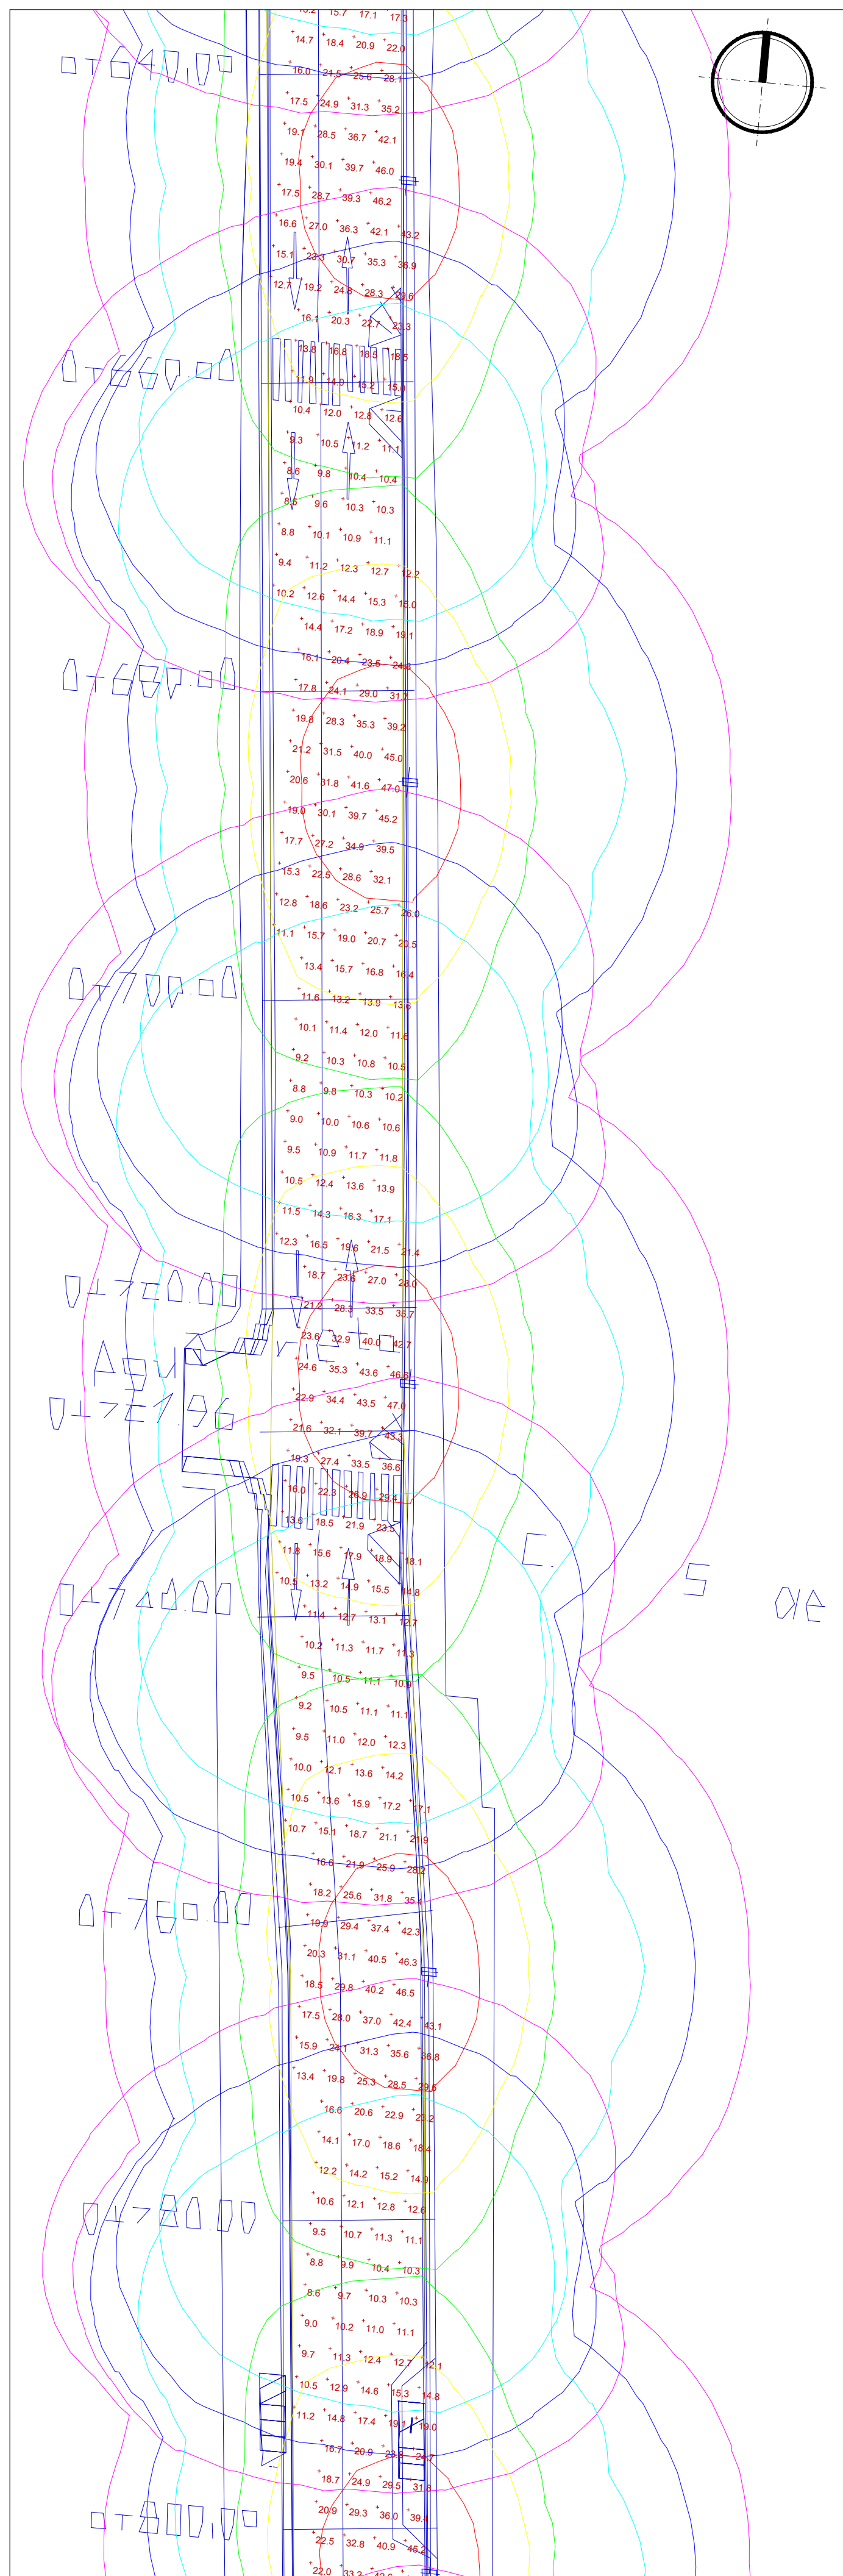


ALUMBRADO CALLE JOSE GPE GALLO 640-800
ESCALA 1:300

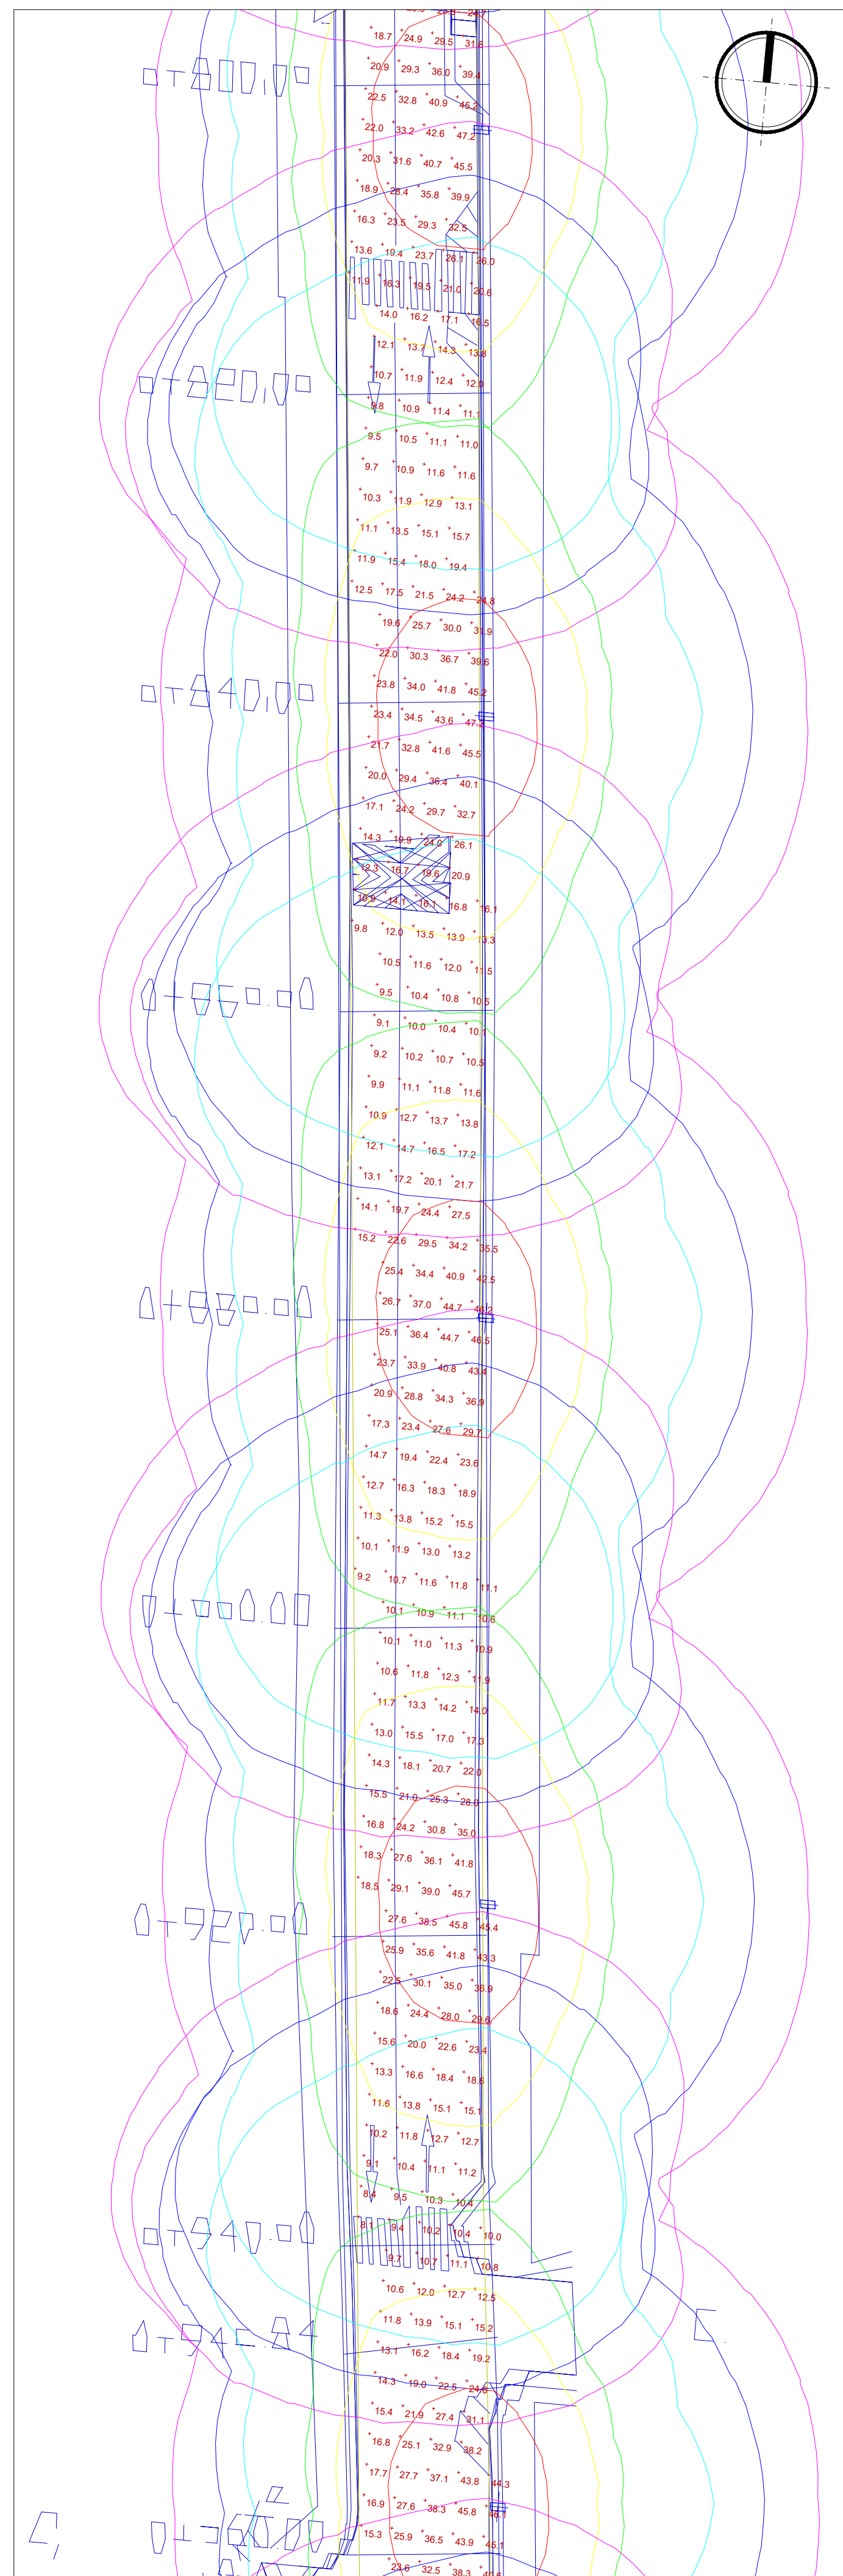

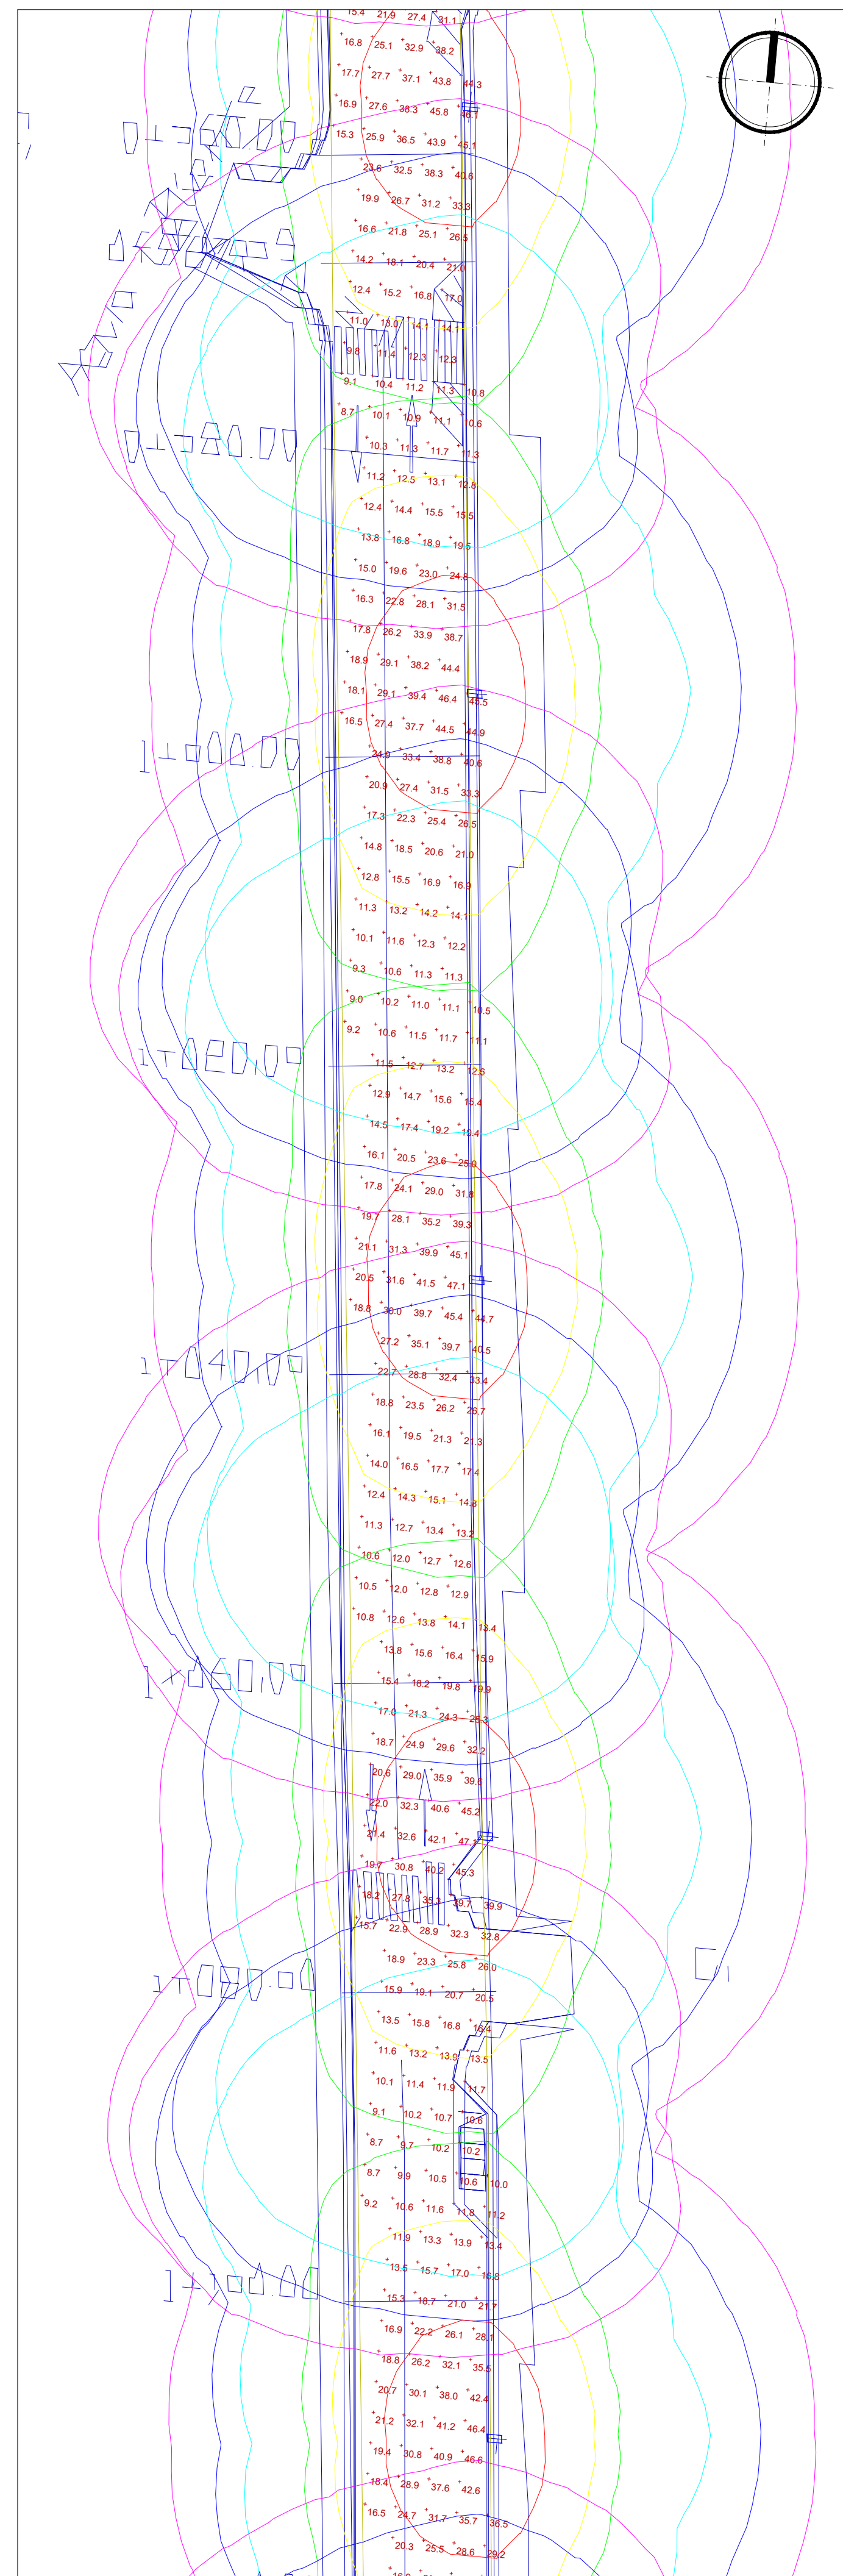

ALUMBRADO CALLE JOSE GPE GALLO 800-960
ESCALA 1:300

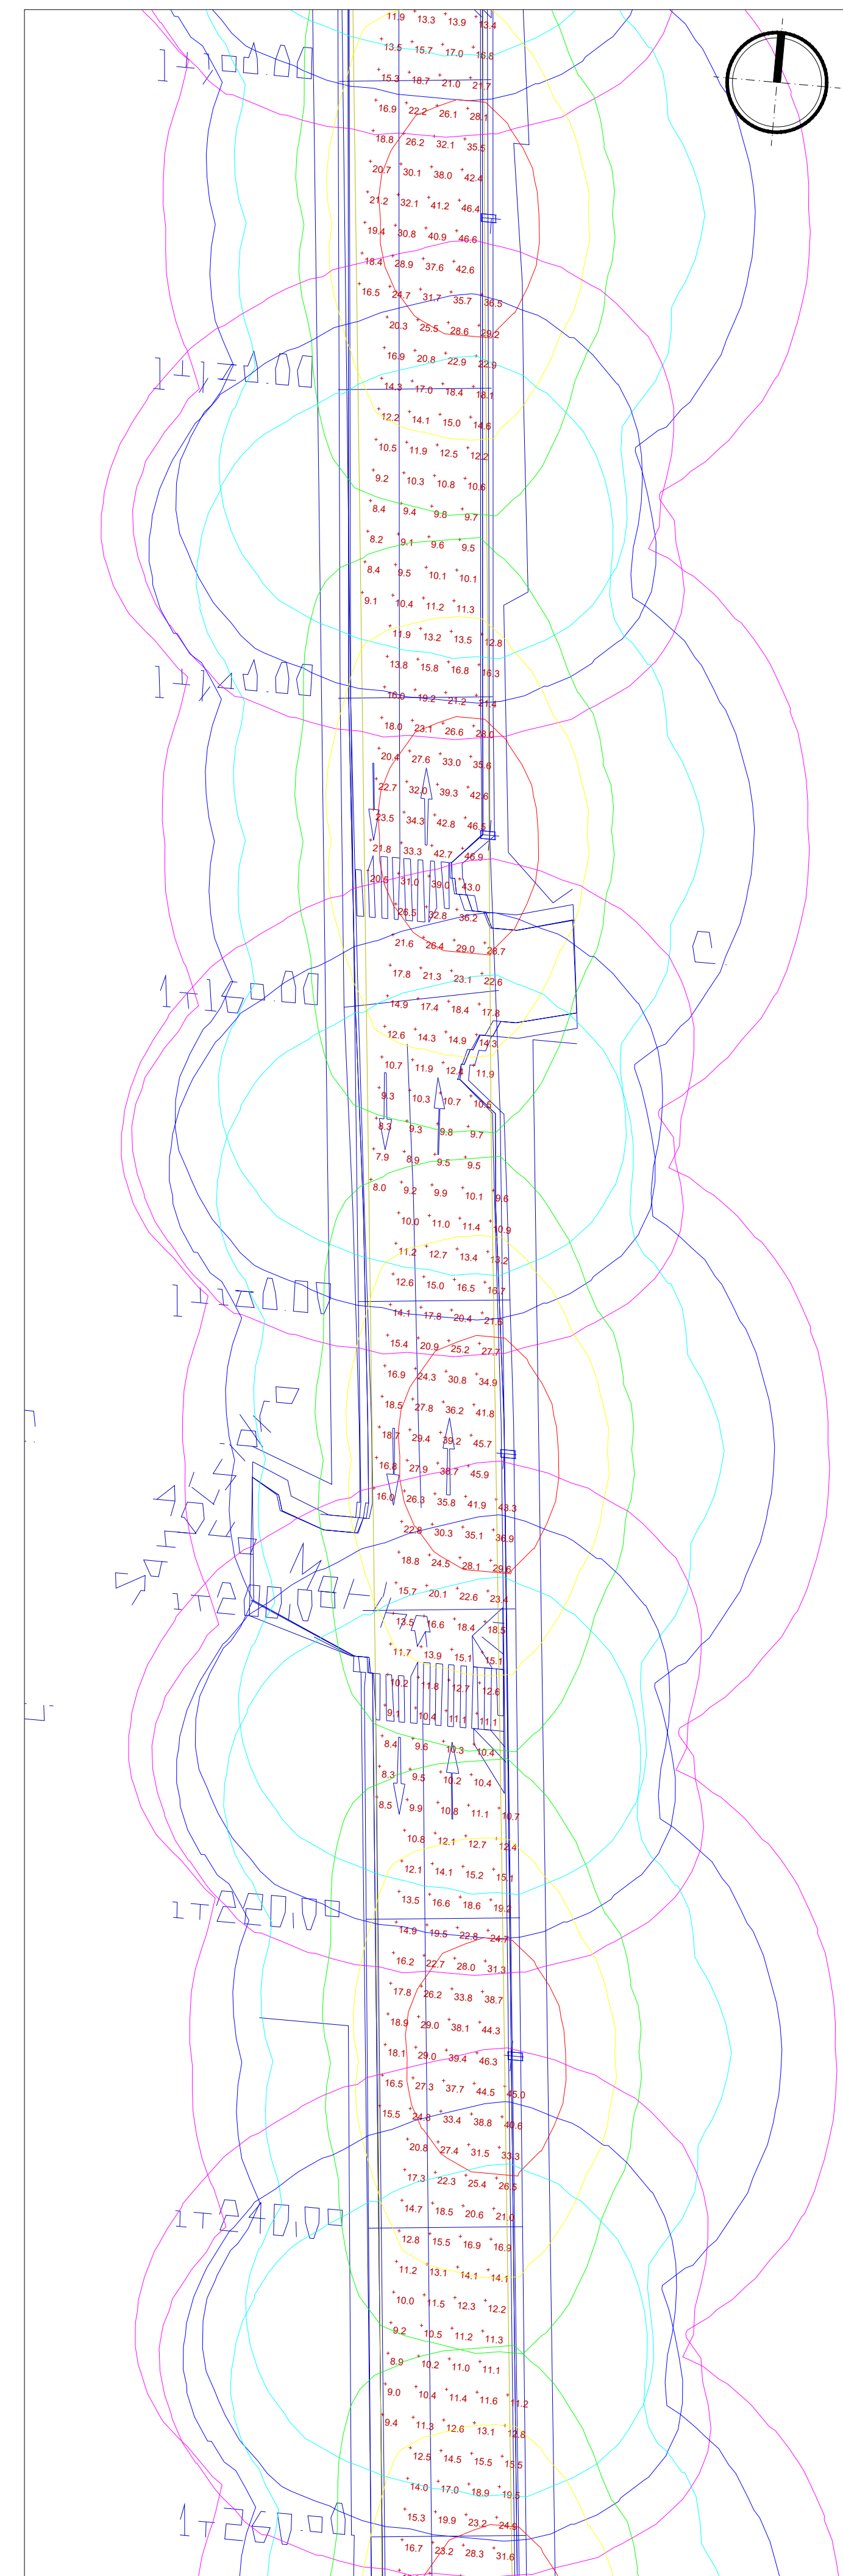

ALUMBRADO CALLE JOSE GPE GALLO 960-1100
ESCALA 1:300



ALUMBRADO CALLE JOSE GPE GALLO 1100-1260
ESCALA 1:300


Gobierno de Zapopan
Ciudad de las Niñas y Niños
Obras Públicas e Infraestructura
Gestión Integral de la Ciudad

Macrolocalización: 

Microlocalización: 

LA DIRECCIÓN DE ALUMBRADO PÚBLICO DEL MUNICIPIO DE ZAPOPAN REVISÓ Y DA VISTO BUENO AL PRESENTE PROYECTO DE ALUMBRADO PÚBLICO CON VIGENCIA DE UN AÑO A PARTIR DEL _____ DE _____ DEL 20__

REVISÓ	VALIDÓ
REVISÓ PROYECTO	VALIDÓ AREA TÉCNICA
Va. Bo. _____	
Va. Bo. DIRECCIÓN DE ALUMBRADO PÚBLICO DE ZAPOPAN	

Nombre del proyecto:
Construcción en concreto hidráulico de calle José Gpe. Gallo entre AV. Lopez Mateos y priv. José Gpe. Gallo.

Contenido del plano:
Fotométrico

No. Contrato:
-

Director de Obras Públicas e Infraestructura:
Ing. Ismael Jáuregui Costafieda


Jefe de la Unidad de Estudios y Proyectos:
Arq. Edwin Aguilar Escatel

Jefe de área:
Inar. Norberto Esaú Romero Joya


Ubicación:
Col. El Campanario, Zapopan, Jalisco

Fecha: agosto 22
Escala: Indicada
Anotaciones: Metros


Clave: FT-02

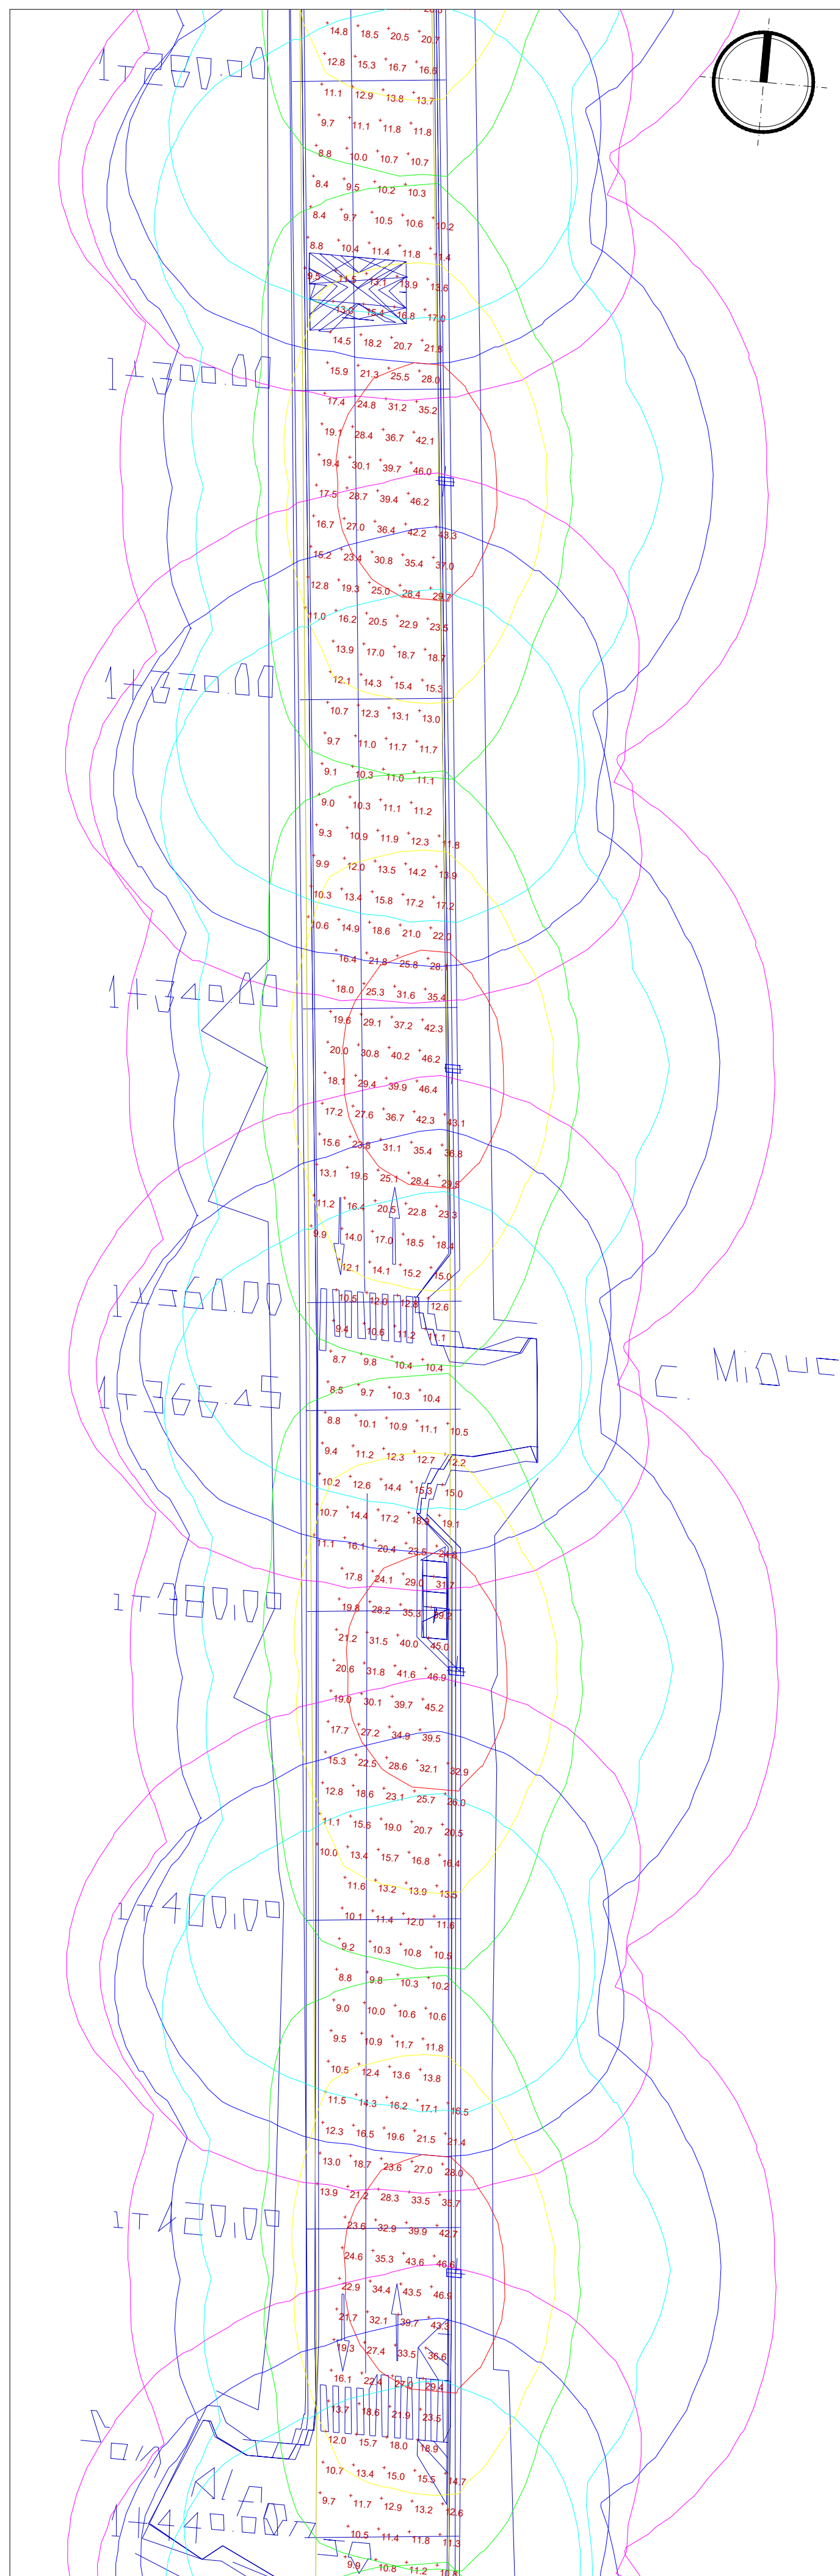

ALUMBRADO CALLE JOSE GPE GALLO 1260-1440
ESCALA 1:300

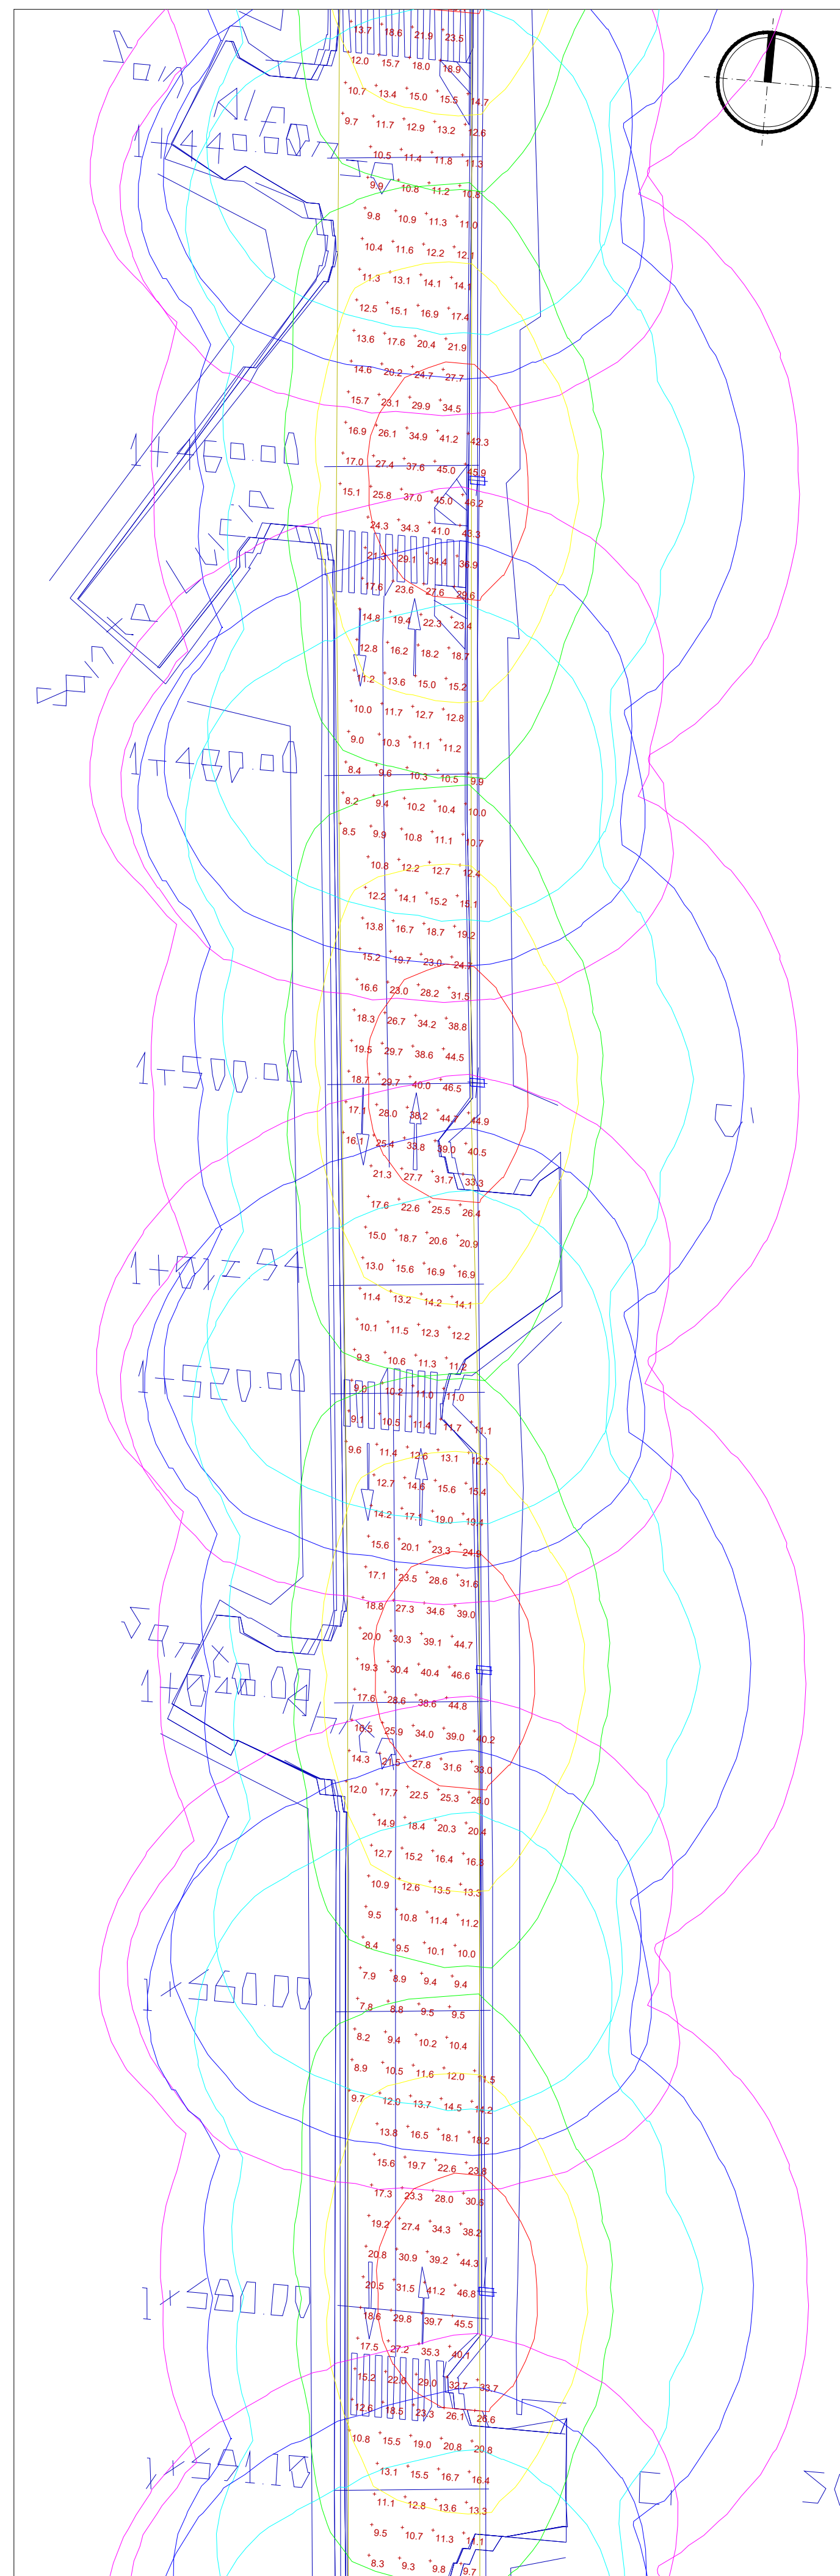

ALUMBRADO CALLE JOSE GPE GALLO 1440-1591
ESCALA 1:300

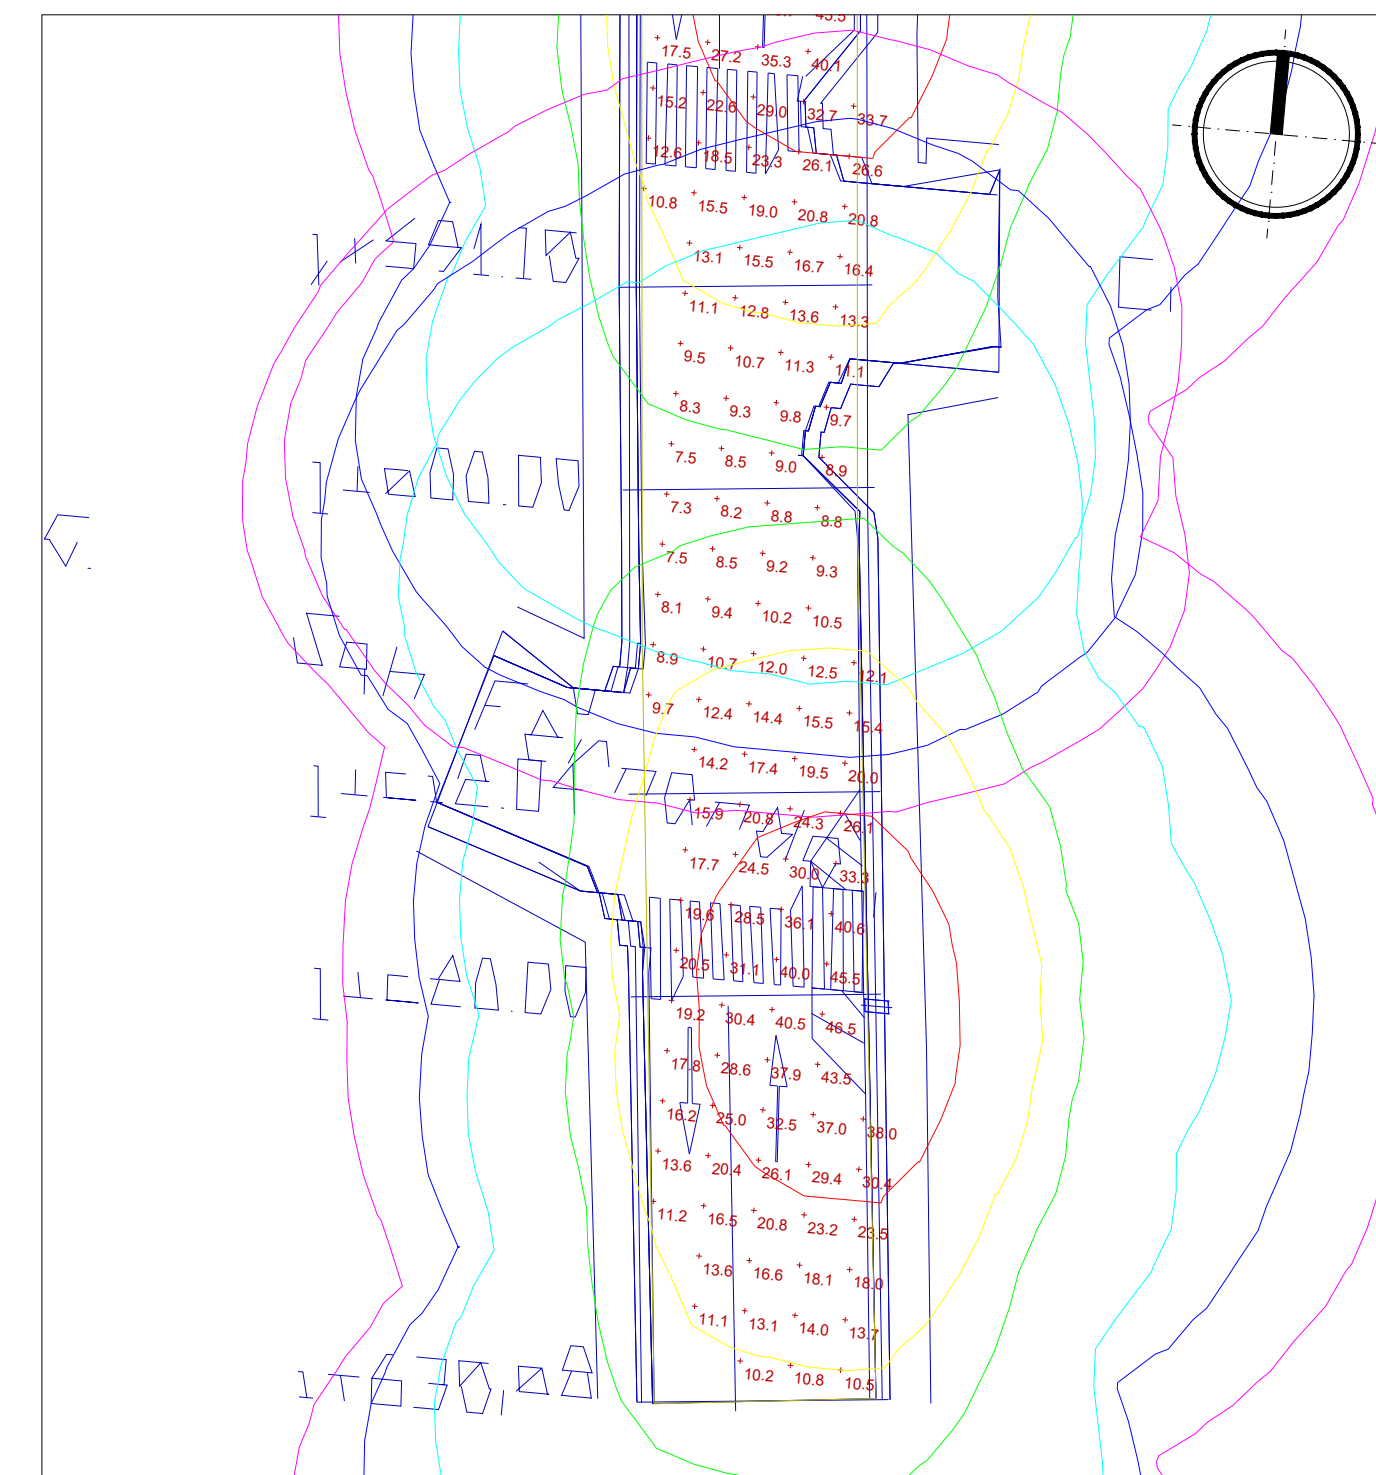

ALUMBRADO CALLE JOSE GPE GALLO 1591-1635
ESCALA 1:300

LUMINAIRE SCHEDULE

Symbol	Label	Qty	Catalog Number	Description	Lamp	File	Lumens	LLF	Watts
□	A	42		DMSL-G7-100 LUMINARIO PARA VALIDADES LED MARCA DIANNING MODELO G7. TEMPERATURA DE COLOR 5700K. VOLTAJE DE OPERACION DE 85-305V, IP67, IK10	G7	DMSL-G7-100.IES	109	0.90	103.6

STATISTICS

Description	Symbol	Avg	Max	Min	Max/Min	Avg/Min
FOTOMETRICO	+	20.8 lux	47.4 lux	6.9 lux	6.9:1	3.0:1

POWER DENSITY STATISTICS

Name	# Luminaires	Total Watts	Area	Density
DENSIDAD ENERGÉTICA	42	4351.2 W	13235.2 m²	0.3 W/m²

LUMINAIRE LOCATIONS

No.	Label	X	Y	Z	MH	Orientation	Tilt	X	Y	Z
1	A	663339.1	2279270.0	9.0	9.0	263.4	0.0	663339.1	2279270.0	0.0
2	A	663342.6	2279231.0	9.0	9.0	263.4	0.0	663342.6	2279231.0	0.0
3	A	663346.0	2279193.0	9.0	9.0	263.4	0.0	663346.0	2279193.0	0.0
4	A	663349.5	2279154.0	9.0	9.0	263.4	0.0	663349.5	2279154.0	0.0
5	A	663353.0	2279115.0	9.0	9.0	263.4	0.0	663353.0	2279115.0	0.0
6	A	663356.4	2279077.0	9.0	9.0	263.4	0.0	663356.4	2279077.0	0.0
7	A	663360.8	2279039.0	9.0	9.0	263.4	0.0	663360.8	2279039.0	0.0
8	A	663363.3	2279003.0	9.0	9.0	263.4	0.0	663363.3	2279003.0	0.0
9	A	663366.7	2278965.0	9.0	9.0	263.4	0.0	663366.7	2278965.0	0.0
10	A	663371.7	2278923.0	9.0	9.0	263.4	0.0	663371.7	2278923.0	0.0
11	A	663375.5	2278884.0	9.0	9.0	263.4	0.0	663375.5	2278884.0	0.0
12	A	663379.8	2278842.0	9.0	9.0	263.4	0.0	663379.8	2278842.0	0.0
13	A	663382.5	2278807.0	9.0	9.0	263.4	0.0	663382.5	2278807.0	0.0
14	A	663386.4	2278767.0	9.0	9.0	263.4	0.0	663386.4	2278767.0	0.0
15	A	663390.1	2278727.0	9.0	9.0	263.4	0.0	663390.1	2278727.0	0.0
16	A	663395.4	2278682.0	9.0	9.0	263.4	0.0	663395.4	2278682.0	0.0
17	A	663399.0	2278654.0	9.0	9.0	263.4	0.0	663399.0	2278654.0	0.0
18	A	663402.6	2278615.0	9.0	9.0	263.4	0.0	663402.6	2278615.0	0.0
19	A	663406.0	2278576.0	9.0	9.0	263.4	0.0	663406.0	2278576.0	0.0
20	A	663410.8	2278538.0	9.0	9.0	263.4	0.0	663410.8	2278538.0	0.0
21	A	663414.4	2278499.0	9.0	9.0	263.4	0.0	663414.4	2278499.0	0.0
22	A	663418.1	2278461.0	9.0	9.0	263.4	0.0	663418.1	2278461.0	0.0
23	A	663421.6	2278422.0	9.0	9.0	263.4	0.0	663421.6	2278422.0	0.0
24	A	663425.2	2278384.0	9.0	9.0	263.4	0.0	663425.2	2278384.0	0.0
25	A	663429.4	2278345.0	9.0	9.0	263.4	0.0	663429.4	2278345.0	0.0
26	A	663433.1	2278307.0	9.0	9.0	263.4	0.0	663433.1	2278307.0	0.0
27	A	663436.7	2278269.0	9.0	9.0	263.4	0.0	663436.7	2278269.0	0.0
28	A	663440.5	2278233.0	9.0	9.0	263.4	0.0	663440.5	2278233.0	0.0
29	A	663444.6	2278194.0	9.0	9.0	263.4	0.0	663444.6	2278194.0	0.0
30	A	663448.2	2278154.0	9.0	9.0	263.4	0.0	663448.2	2278154.0	0.0
31	A	663453.1	2278114.0	9.0	9.0	263.4	0.0	663453.1	2278114.0	0.0
32	A	663457.1	2278075.0	9.0	9.0	263.4	0.0	663457.1	2278075.0	0.0
33	A	663461.0	2278037.0	9.0	9.0	263.4	0.0	663461.0	2278037.0	0.0
34	A	663465.0	2277998.0	9.0	9.0	263.4	0.0	663465.0	2277998.0	0.0
35	A	663468.9	2277960.0	9.0	9.0	263.4	0.0	663468.9	2277960.0	0.0
36	A	663472.6	2277921.0	9.0	9.0	263.4	0.0	663472.6	2277921.0	0.0
37	A	663476.0	2277882.0	9.0	9.0	263.4	0.0	663476.0	2277882.0	0.0
38	A	663479.5	2277844.0	9.0	9.0	263.4	0.0	663479.5	2277844.0	0.0
39	A	663483.0	2277805.0	9.0	9.0	263.4	0.0	663483.0	2277805.0	0.0
40	A	663486.9	2277767.0	9.0	9.0	263.4	0.0	663486.9	2277767.0	0.0
41	A	663490.7	2277727.0	9.0	9.0	263.4	0.0	663490.7	2277727.0	0.0
42	A	663494.8	2277688.0	9.0	9.0	263.4	0.0	663494.8	2277688.0	0.0



LA DIRECCION DE ALUMBRADO PUBLICO DEL MUNICIPIO DE ZAPOPAN REVISÓ Y DA VISTO BUENO AL PRESENTE PROYECTO DE ALUMBRADO PÚBLICO CON VIGENCIA DE UN AÑO A PARTIR DEL _____ DE _____ DEL 20__

REVISÓ VALIDO

REVISÓ PROYECTO VALIDO AREA TECNICA

Vo. Bo.

Vo. Bo. DIRECCION DE ALUMBRADO PUBLICO DE ZAPOPAN

Nombre del proyecto:
 Construcción en concreto hidráulico de calle José Gpe. Gallo entre AV. Lopez Mateos y priv. José Gpe. Gallo.

Contenido del plano:
 Fotométrico

No. Contrato:
 -

Director de Obras Públicas e Infraestructura:
 Ing. Ismael Jáuregui Costafieda

Jefe de la Unidad de Estudios y Proyectos:
 Arq. Edwin Aguilar Escatel

Jefe de área:
 Inar. Norberto Esaú Romero Joya

Responsable del proyecto:
 -

Ubicación:
 Col. El Campanario, Zapopan, Jalisco

Fecha:
 agosto 22

Escala:
 Indicada

Acotaciones:
 Metros

Clave:
 FT-02