





**Prioridad ciclista:**  
Se utiliza para indicar los sitios o zonas de la vialidad por donde transitan bicicletas. Ubicar 40 m antes del cruce sobre la banqueta derecha conforme al sentido vehicular.




**SP-32 cruce de peatones:**  
Se utiliza para indicar los sitios o zonas de la vialidad por donde cruzan o transitan peatones. Ubicar 40 m antes del cruce sobre la banqueta derecha conforme al sentido vehicular.

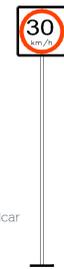



**SR-9 velocidad:**  
Se coloca en los siguientes casos:  
Al inicio del tramo donde se establece la velocidad, en zonas de afluencia peatonal como son escuelas, iglesias y mercados, entre otros, en todos aquellos sitios en los cuales se requiere operen con velocidad distinta a la establecida, etc.

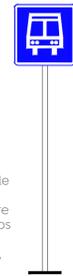

**SIS-19 parabus:**  
Se usa para indicar la presencia de un paradero de autobús. Ubicar a 10 m antes del parabus con o sin plataforma dependiendo el caso.

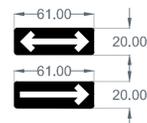






**SR-37 Sentido de circulación:** Se utiliza para indicar el sentido de circulación permitido a los vehículos en la carretera o vialidad urbana. Ubicar sobre paramento entre 2.50 y 3.00 m. de altura y 1 m. Antes de la esquina.

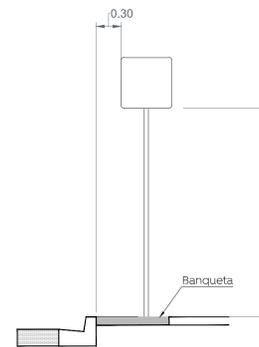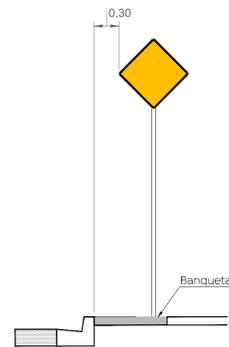

Distancia lateral y altura de las señales verticales en zona urbanas


### 1.1 Detalles de señales verticales

Escala 1:40

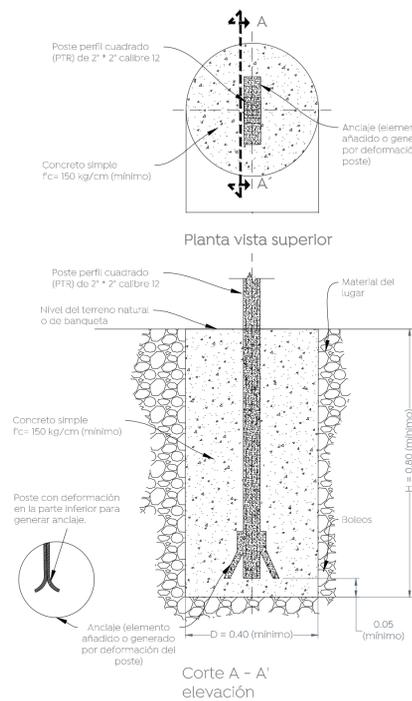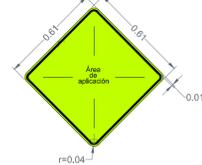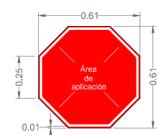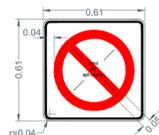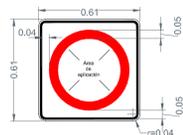

### 1.2 Detalle de cimentación para señales

Escala 1:20

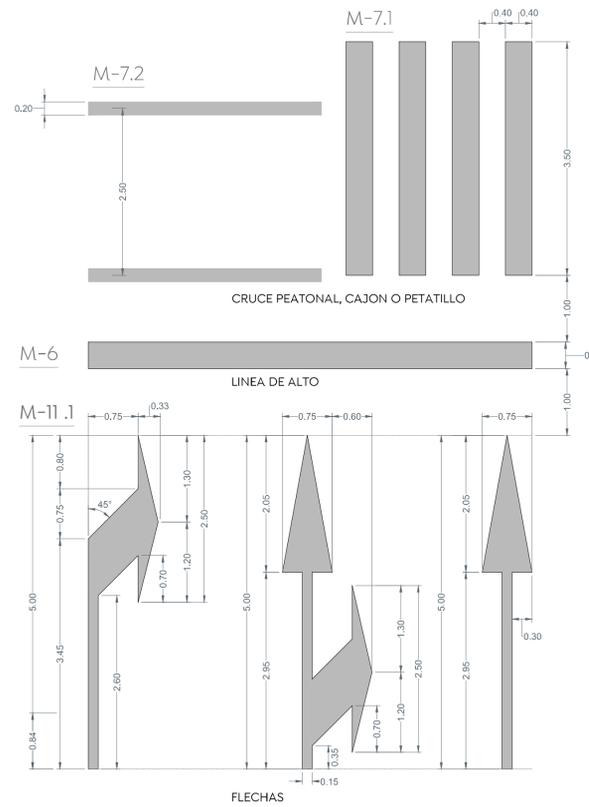



DETALLE DE BUFFER

LINEA DIVISORA DE CARRILES


LINEA EN ORILLA DE ARROYO VIAL

### 2 Detalles de señalética horizontal

Escala 1:50

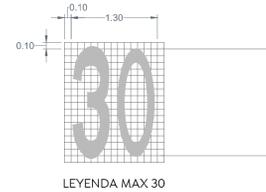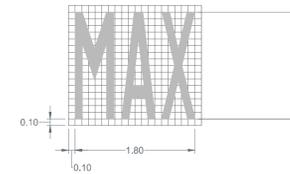


LEYENDA MAX 30

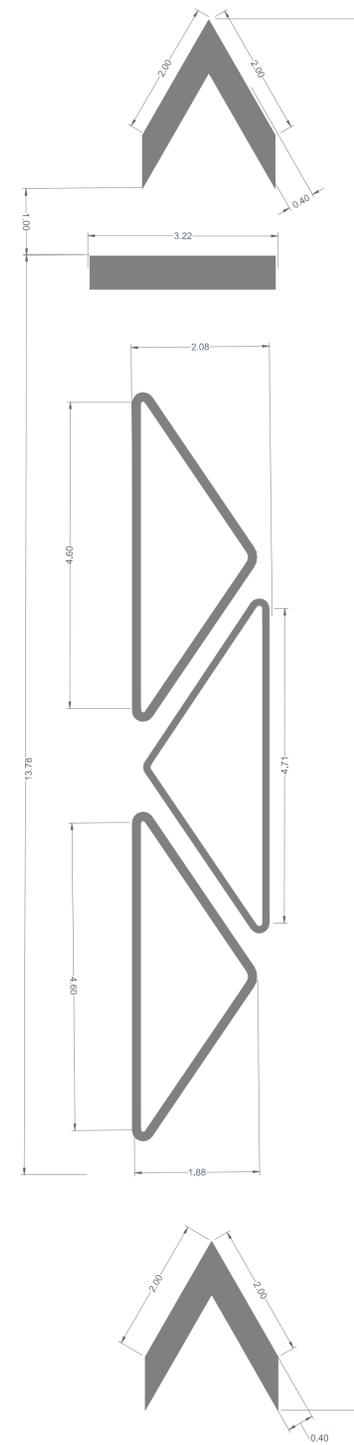

### 1.1 Detalles de tableros

Escala 1:20

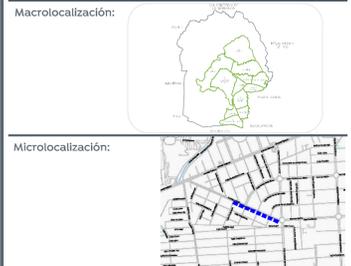

Nombre del proyecto: Modernización a la Red de Vía Urbana, Zona Sur B, incluye: pavimentación, alcantarillado sanitario, agua potable, banquetas, cruces peatonales, accesibilidad universal, señalética horizontal-vertical y obras complementarias, Municipio de Zapopan, Jalisco	
Contenido del plano: Detalles de señalización	
No. Contrato: DOPI-MUN-RM-PAV-LP-130-2022	
Director de Obras Públicas e Infraestructura:	
Ing. Ismael Jáuregui Castañeda	
Jefe de la Unidad de Estudios y Proyectos:	
Arq. Edwin Aguilar Escatel	
Jefe de área: Ingr. Norberto Esaú Romero Joya	Responsable del proyecto:
Ubicación: Zapopan, Jalisco	
Fecha: septiembre 2022	
Escala: Indicada	
Acotaciones: Metros	
Clave: <b>DET-02</b>	