

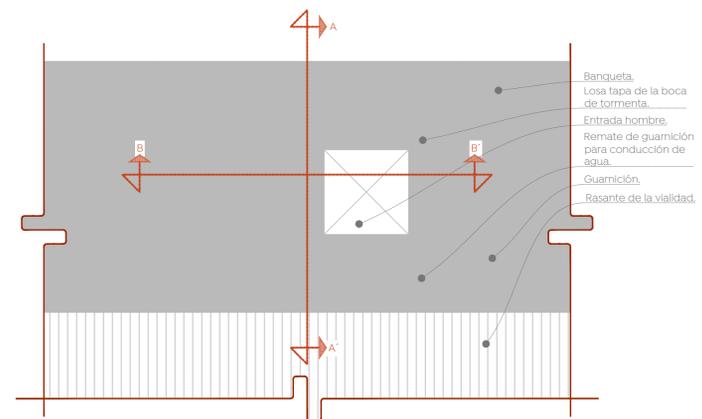
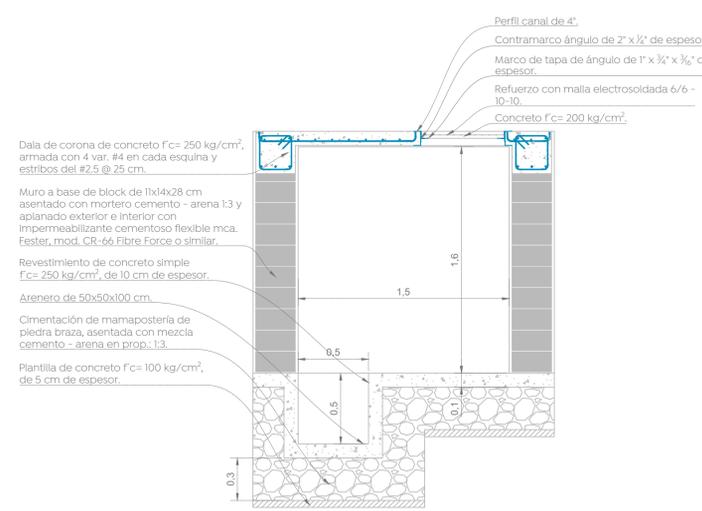
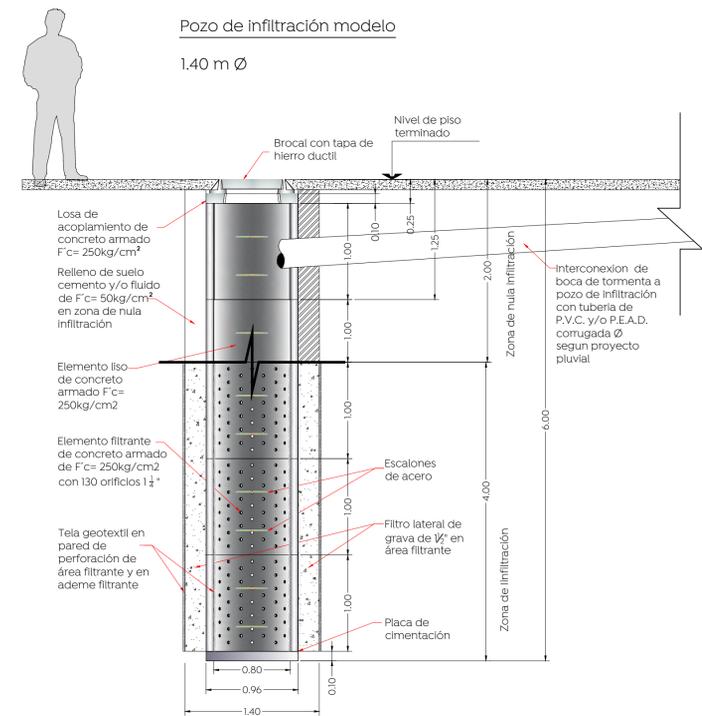


Simbología:


Construcción de boca de tormenta	
Construcción de pozo de absorción	
Línea de conducción pluvial	
Número de boca de tormenta	
Número de pozo de absorción	
Longitud-pendiente-diámetro	103.16 -10.0- 45
Cota de rasante	1594.20 2.80
Cota de arrastre	1591.40
Levantamiento topográfico	
Límite de banquetta proyecto	

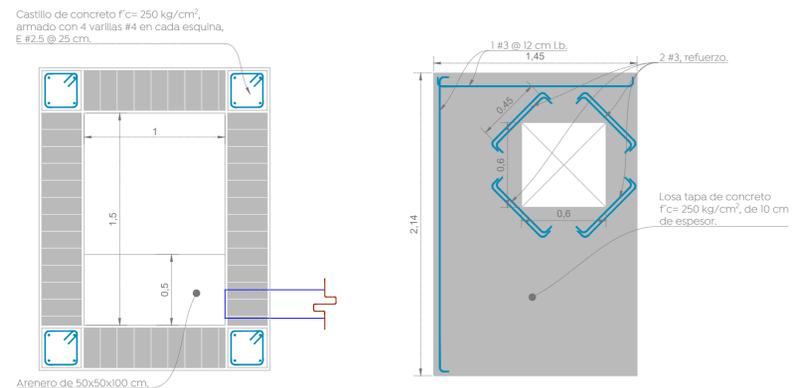


Planta pozo de infiltración prefabricado

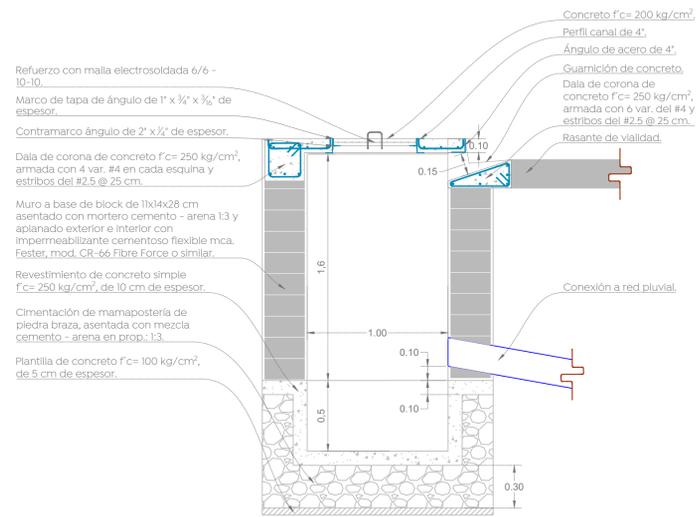

Detalle de elemento filtrante

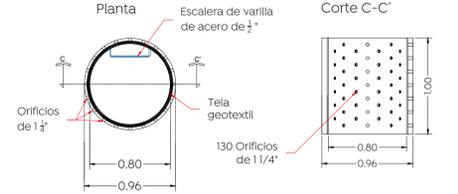

Detalle placa de cimentación

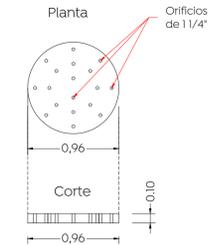

Nombre del proyecto:
Pavimentación con concreto hidráulico de la calle Lucio Blanco, frente 03, incluye: alcantarillado sanitario, infraestructura pluvial, agua potable, banquetas, cruces peatonales, accesibilidad universal, señalética horizontal - vertical y obras complementarias, San Francisco Tesistán, Municipio de Zapopan, Jalisco.

Contenido del plano:
Proyecto pluvial
No. Contrato:
Director de Obras Públicas e Infraestructura:

Ing. Ismael Jáuregui Castañeda
Jefe de la Unidad de Estudios y Proyectos:
Arq. Edwin Aguilar Escatel
Jefe de área:
Ing. Adhad Yigael Gurrola Soto
Responsable del proyecto:
Ing. Andrés Martínez Gutiérrez

Ubicación:
Calle Lucio Blanco de calle Melchor Ocampo a calle Hidalgo, Santa Lucía, Tesistán, Zapopan, Jalisco

Fecha: Enero 2023
Escala: 1:400
Acorafones: Metros
Clave: APL-01