


ALZADO ESTRUCTURAL
ESCALA 1/25 COTAS EN M




Planta de cimentación




05 Detalle de balizamiento

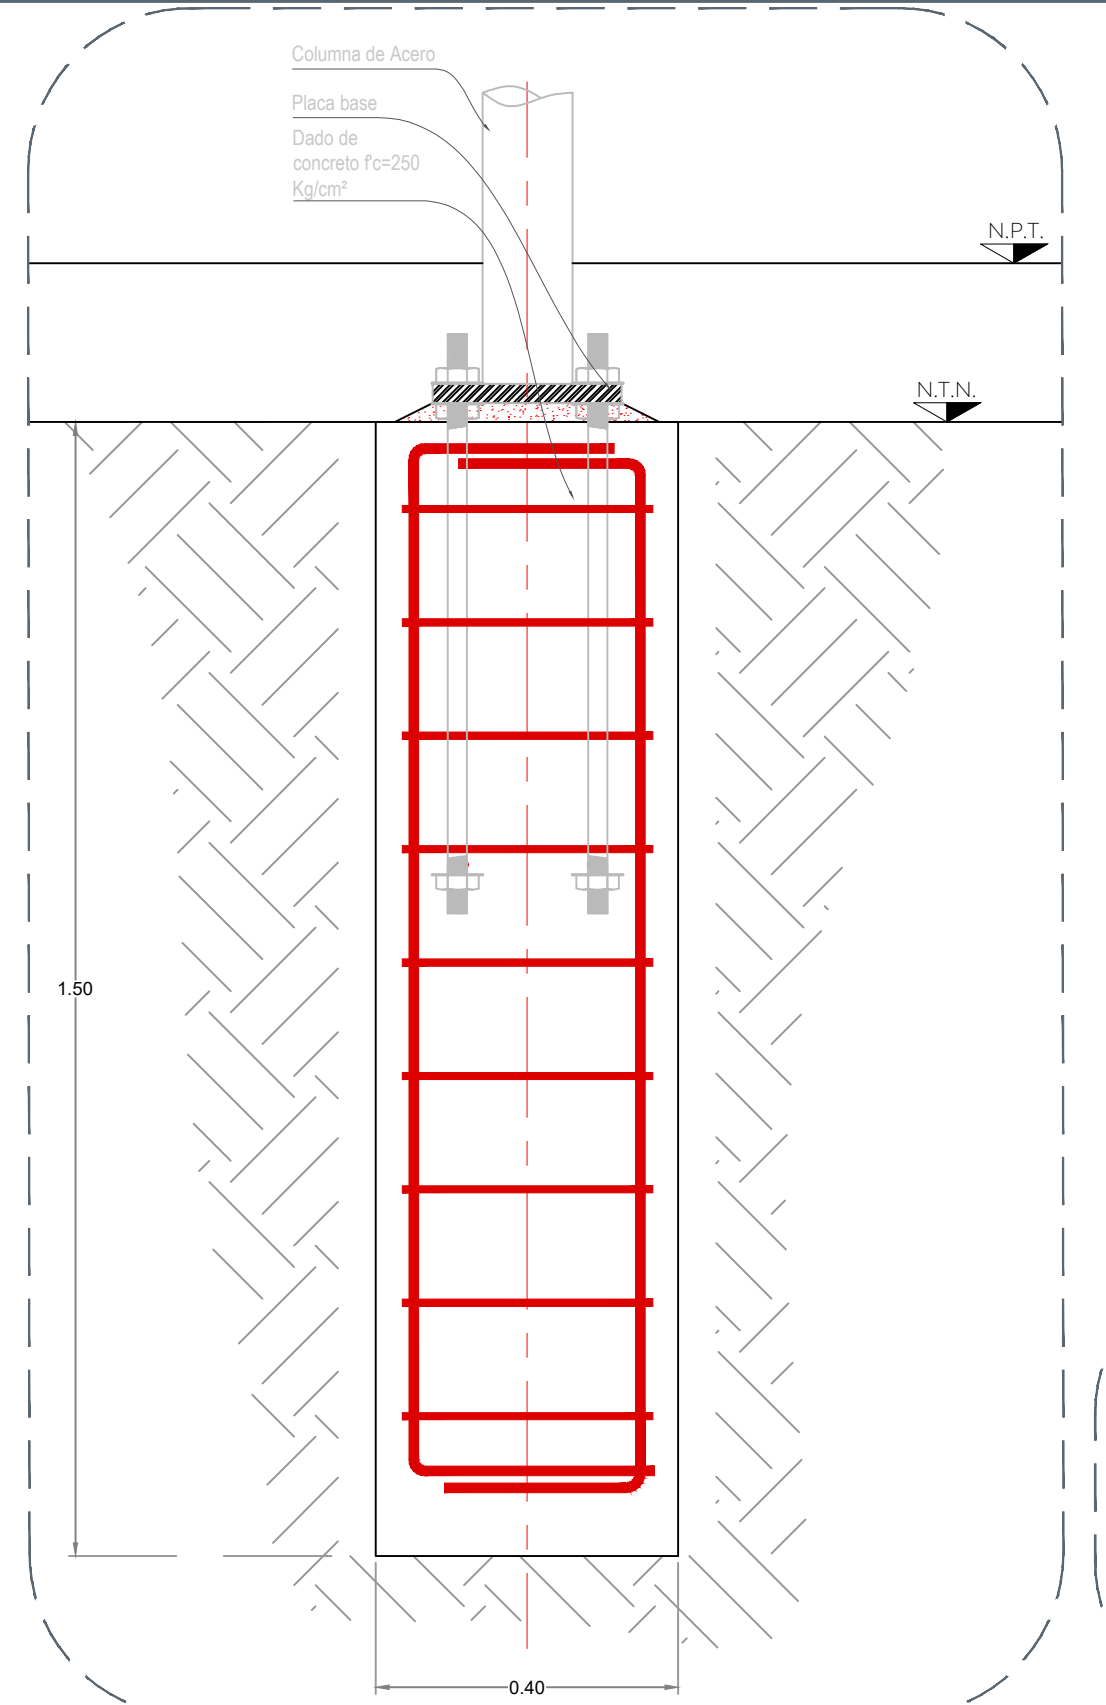


02 Detalle de backstop

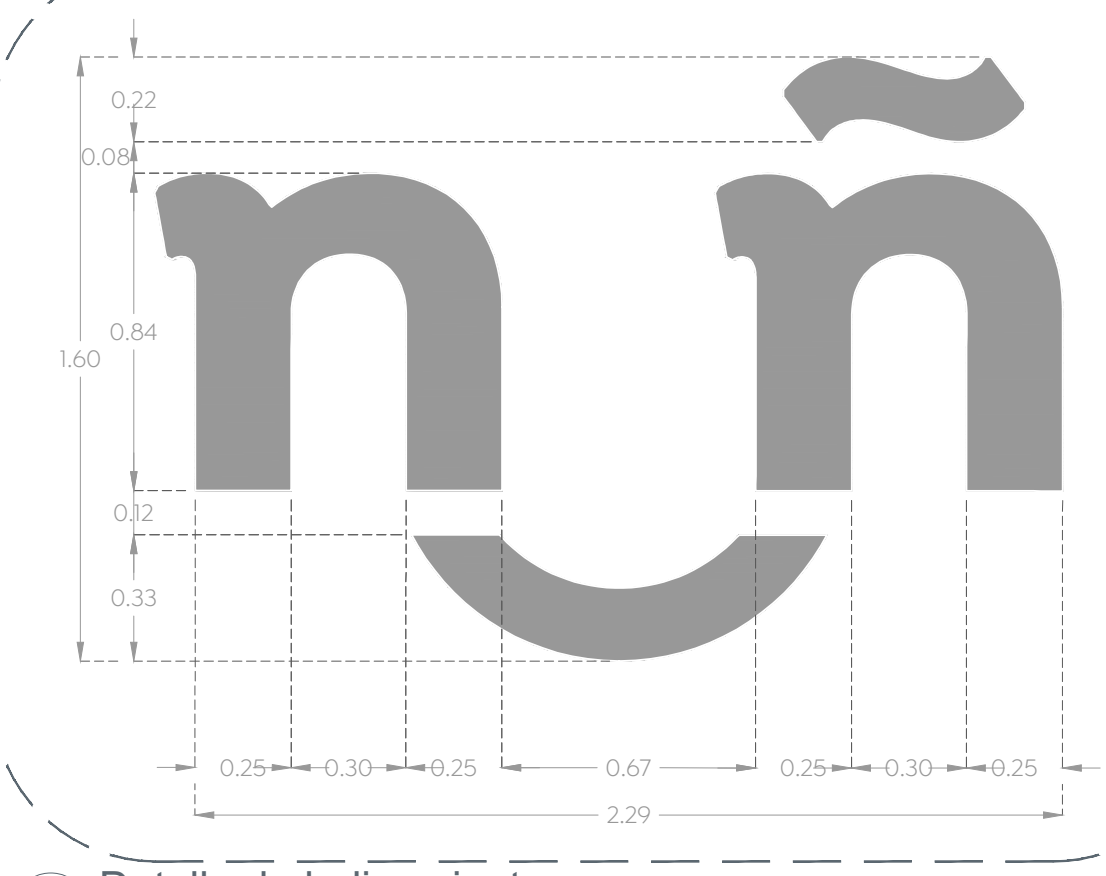


06 Detalle de balizamiento

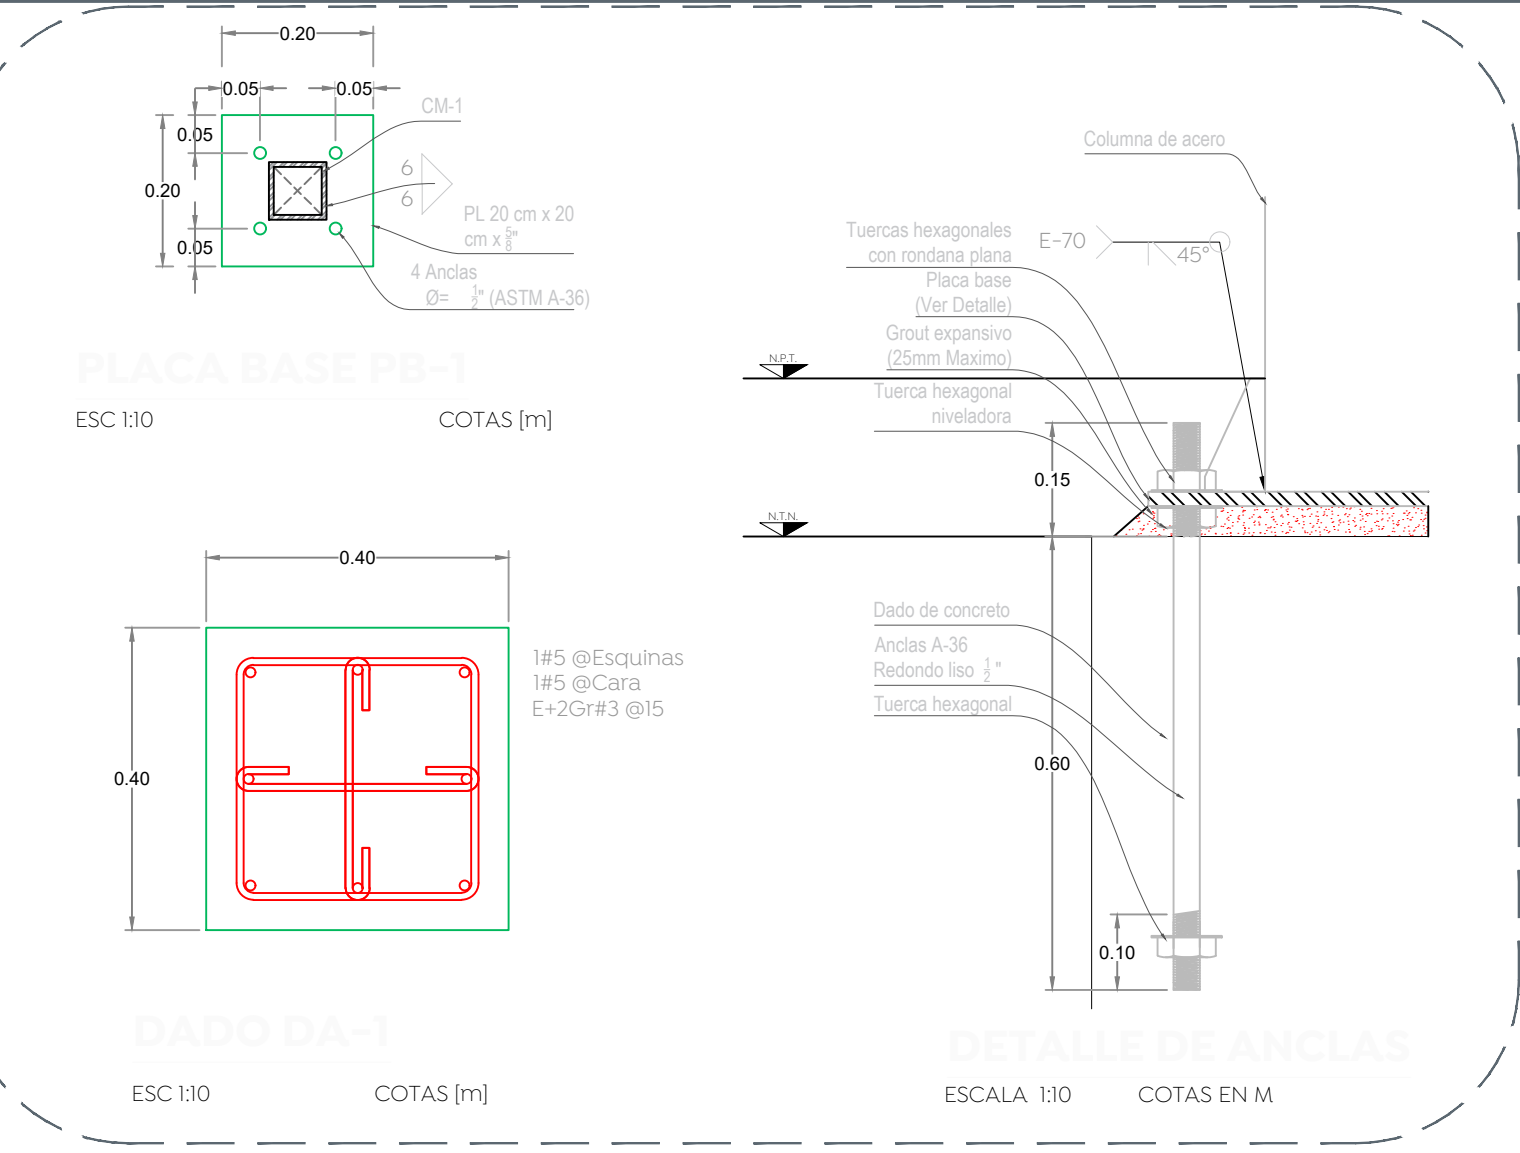


03 Detalle de backstop

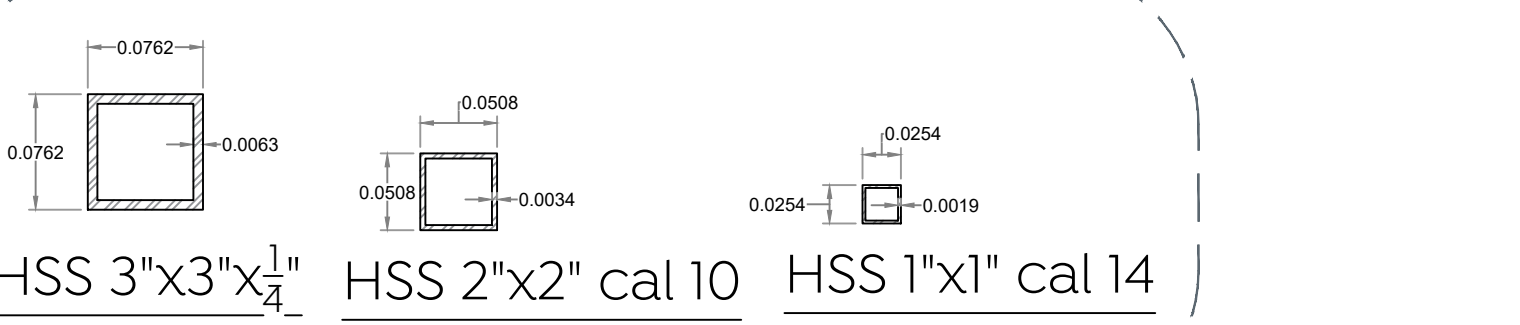




04 Detalle de backstop

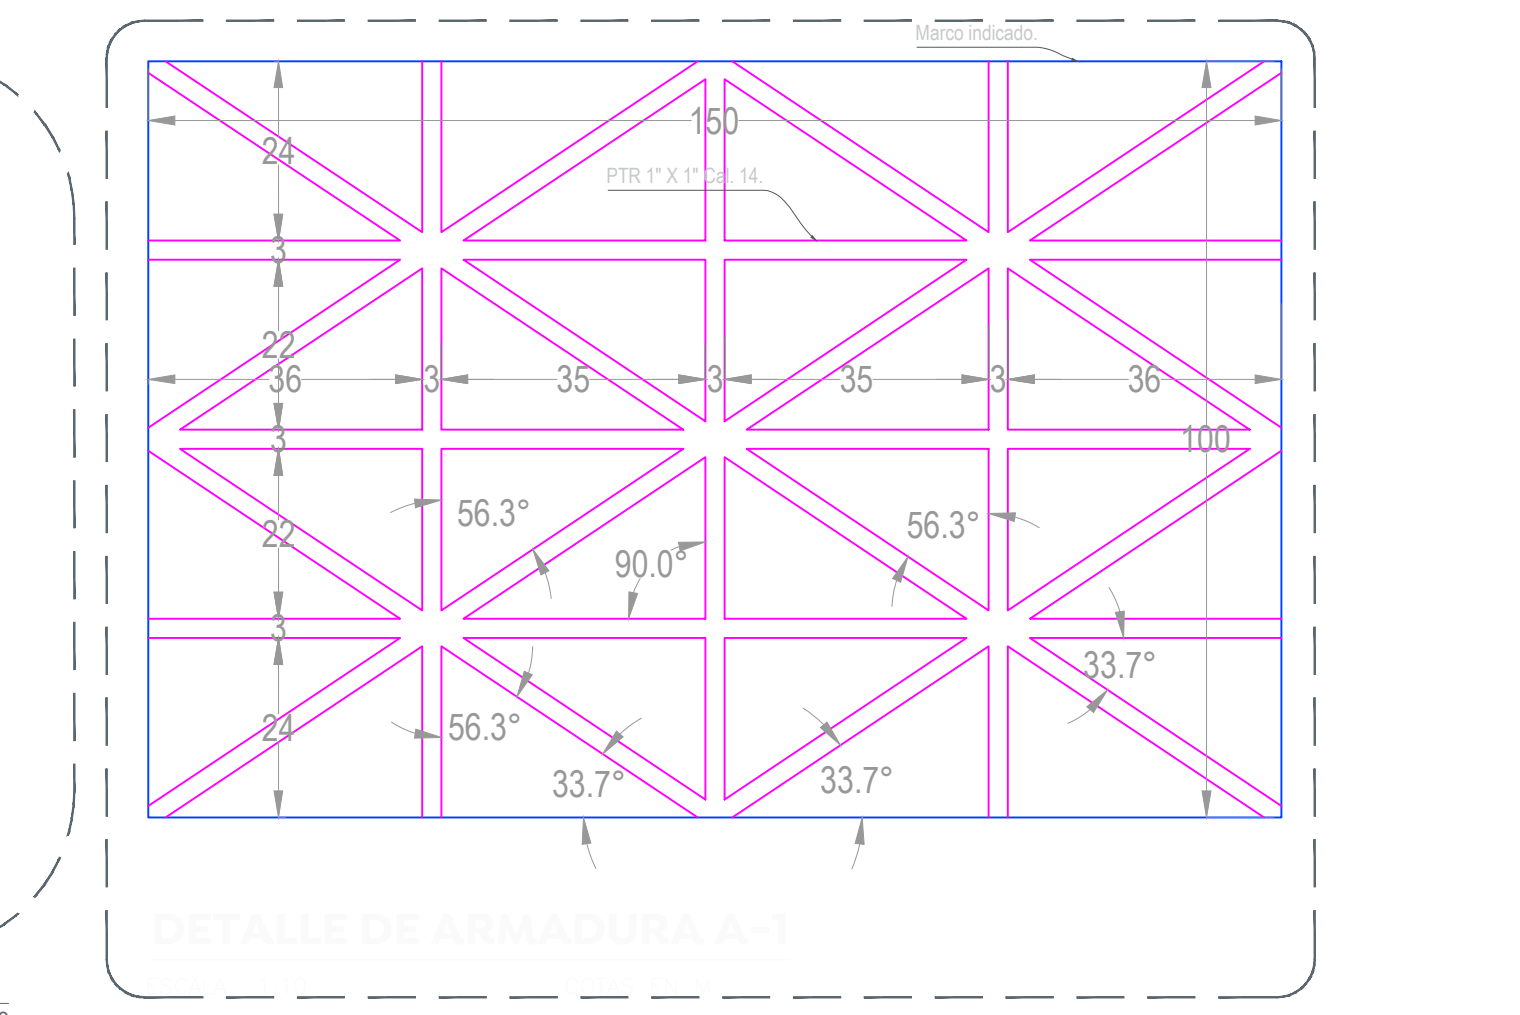

07 Detalle de balizamiento

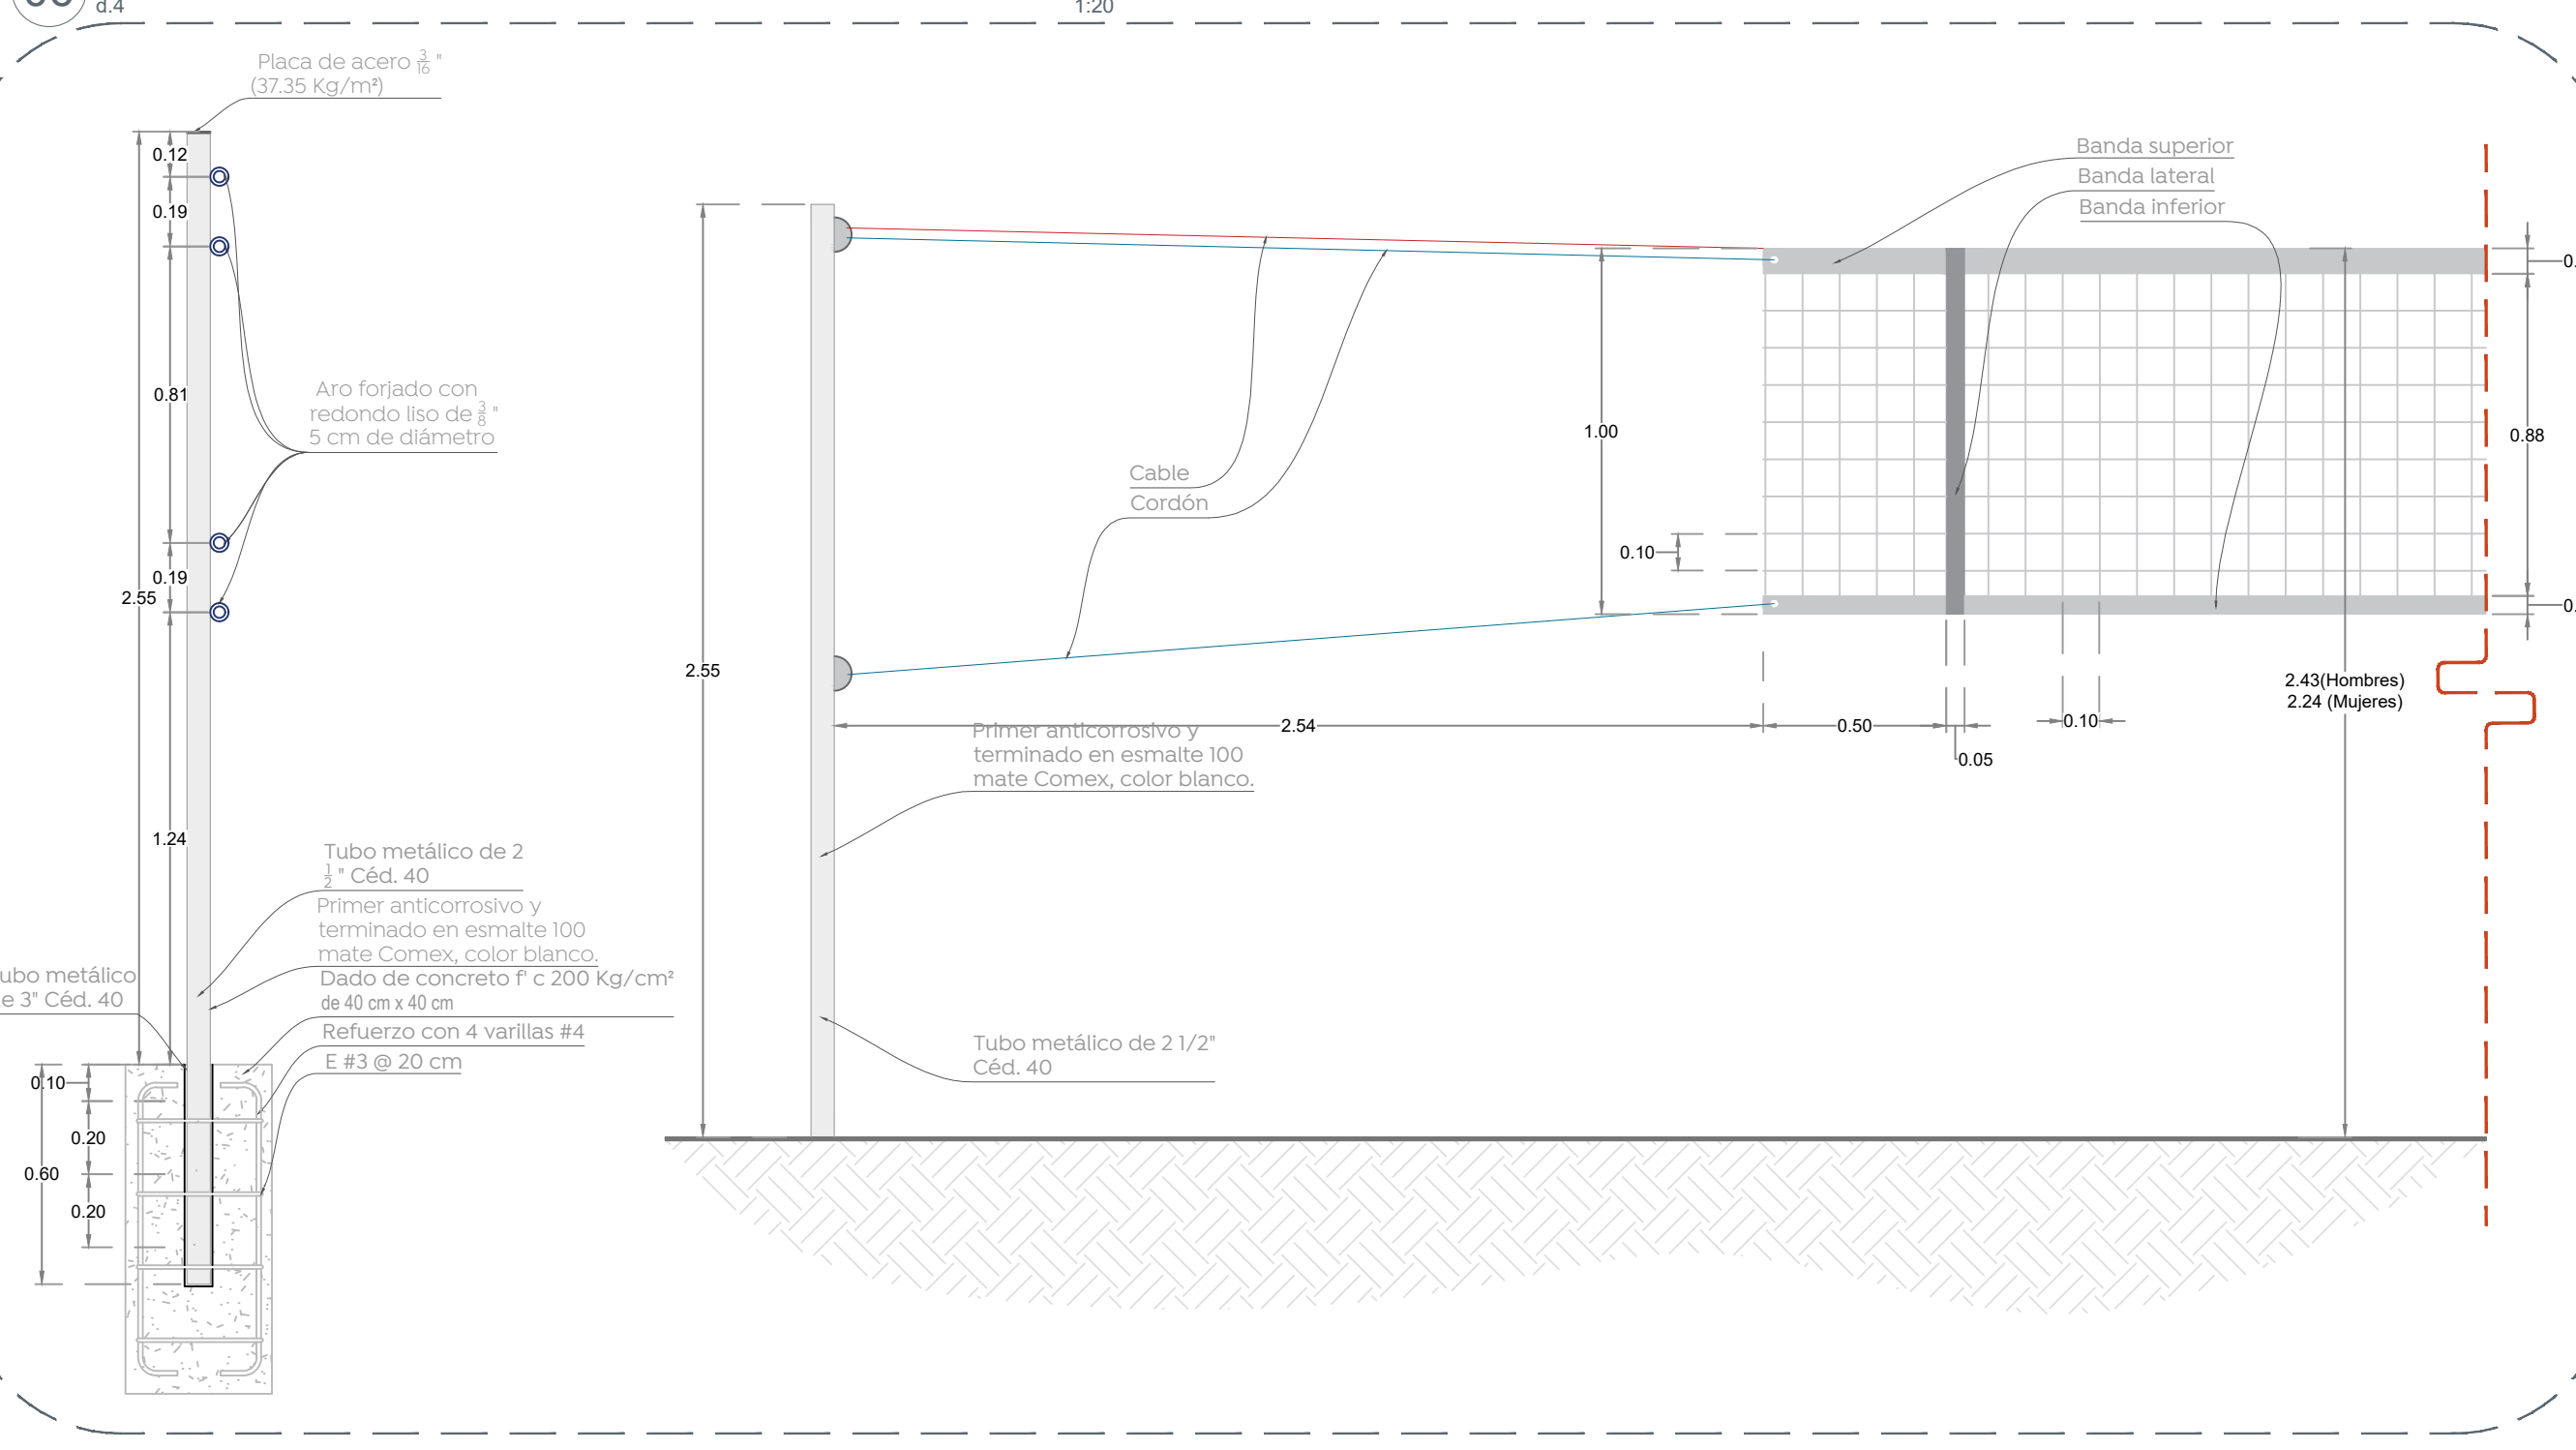

08 Detalle de red de voleibol

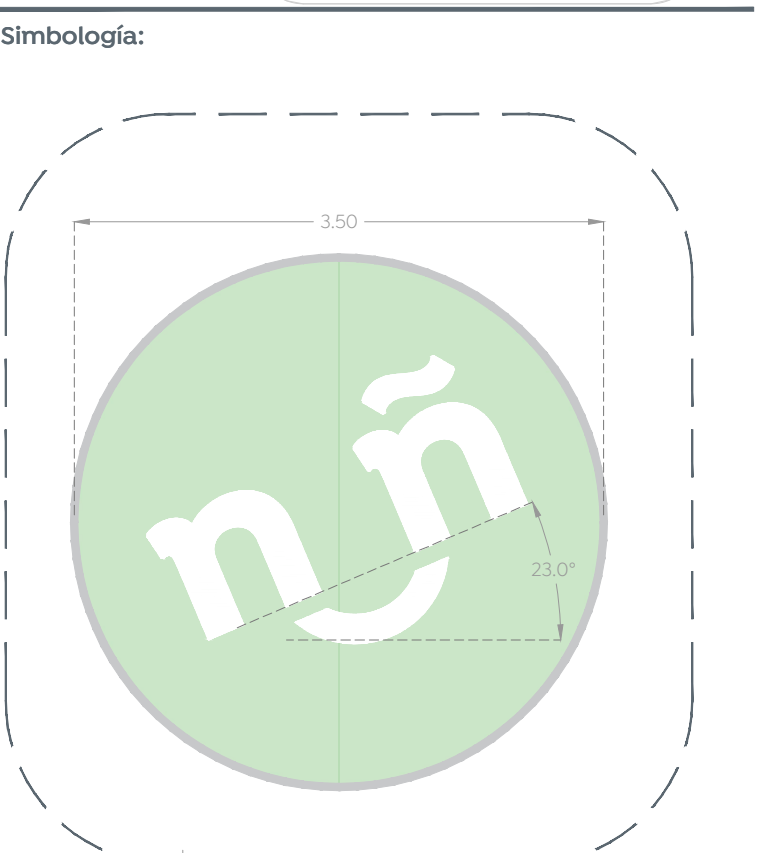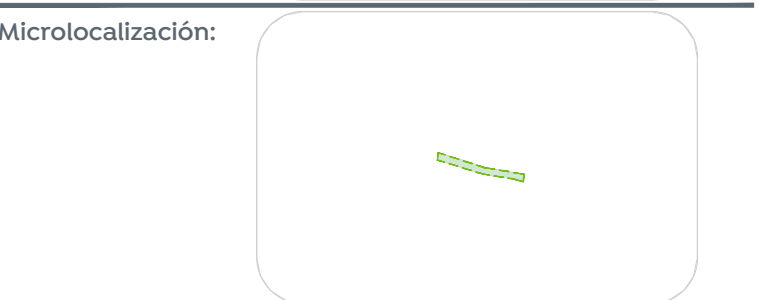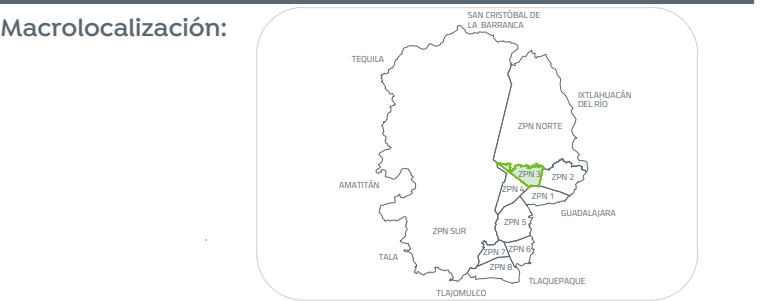

07 Detalle de balizamiento



Nombre del proyecto:
Rehabilitación de la Unidad Deportiva Lomas de Zapopan (el Frijol), etapa 01, ubicada en Av. Valdepeñas, colonia Lomas de Zapopan, Municipio de Zapopan, Jalisco.

Contenido del plano:
Detalles de cancha de usos múltiples

No. Contrato:
DOPI-MUN-PP-IH-LP-018-2023

Director de Obras Públicas e Infraestructura:
Ing. Ismael Jáuregui Castañeda

Jefe de la Unidad de Estudios y Proyectos:
Arq. Edwin Aguilar Escatet

Jefe de área:
Arq. Angela Jazmin Vargas Olmedo

Responsable del proyecto:
Arq. César Omar Apodaca Rodriguez

Ubicación:
Col. Lomas de Zapopan, Zapopan, Jalisco

Fecha: **Marzo 2023**

Escala: **Indicada**

Acotaciones: **Metros** Clave:
UD-FRJ-DET2