


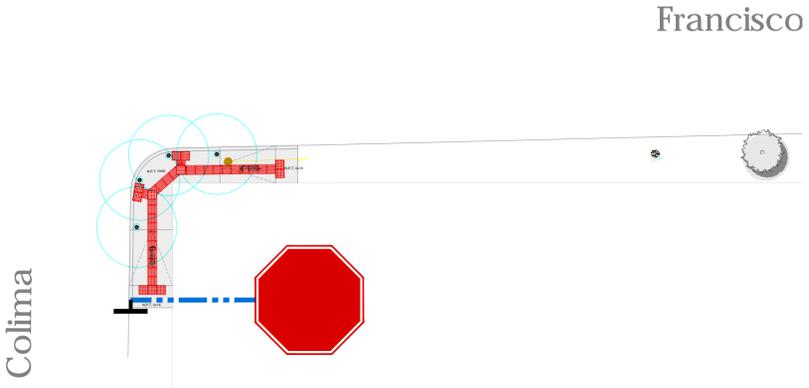
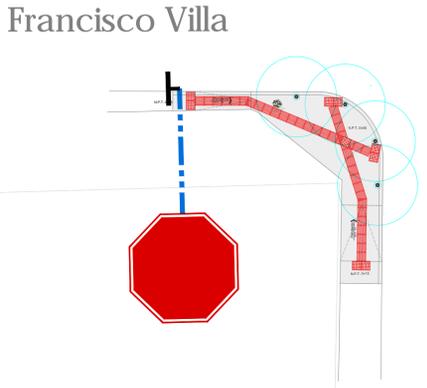
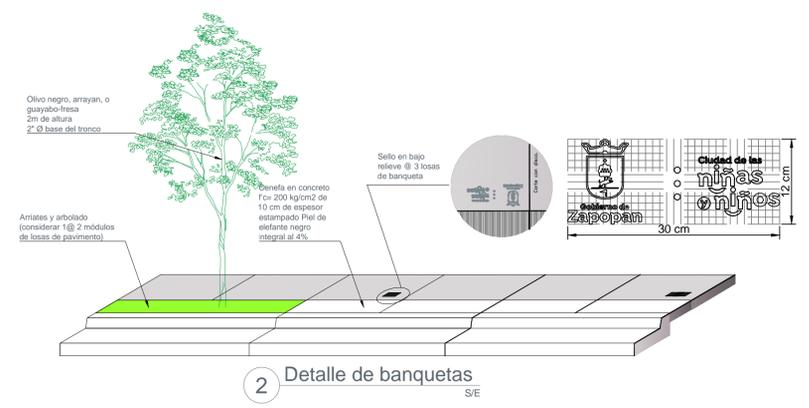


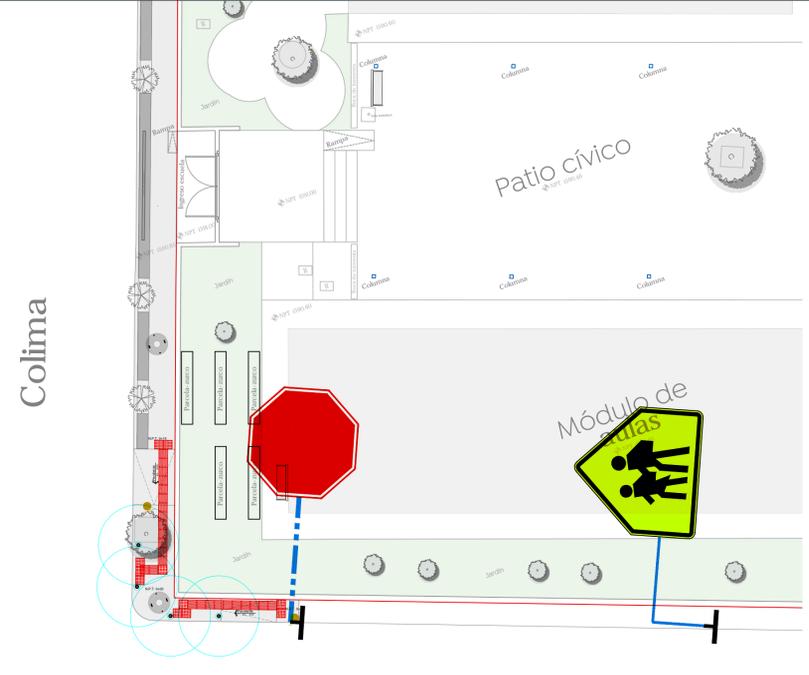


Simbología:

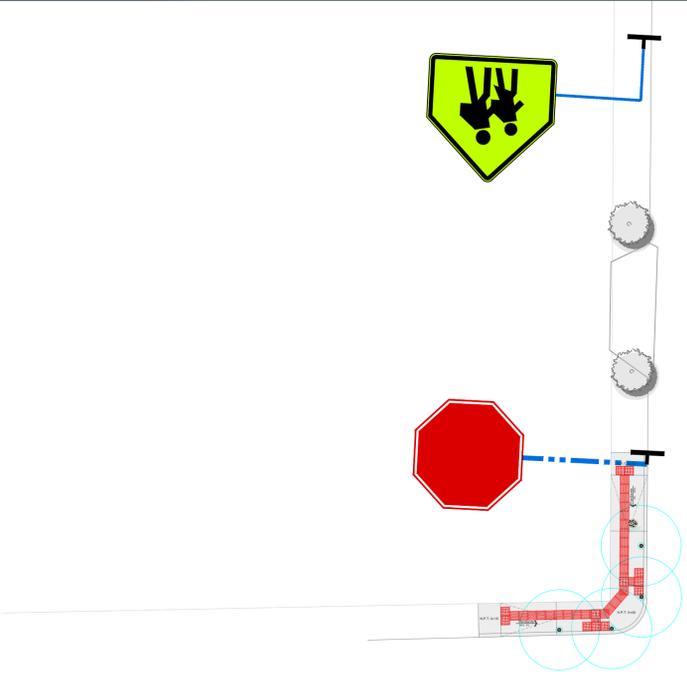


Distancia lateral y Altura de las Señales
 Verticales en Zona Urbana

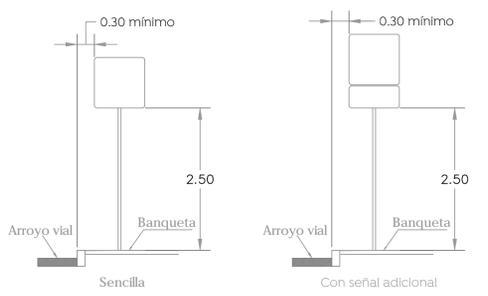


01 Planta de conjunto
 Cruceos seguros 1:150

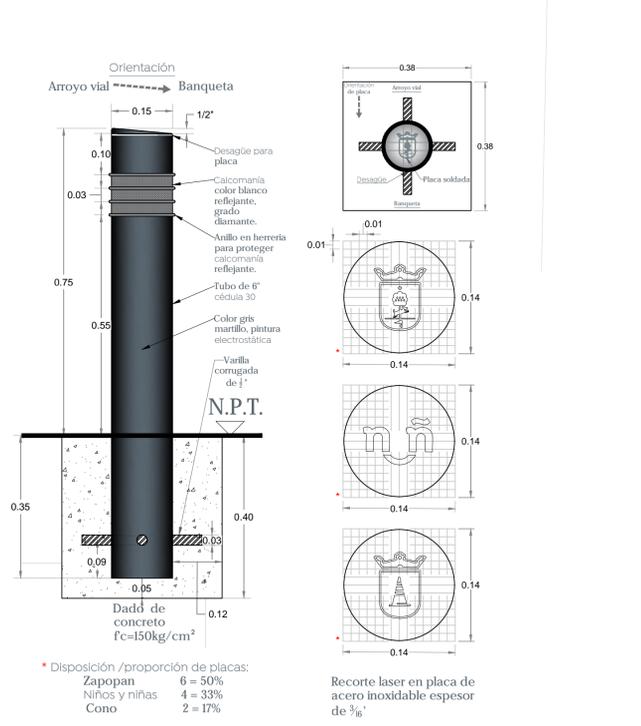

1 Detalle de bolardo y placa
 Escala 1:10

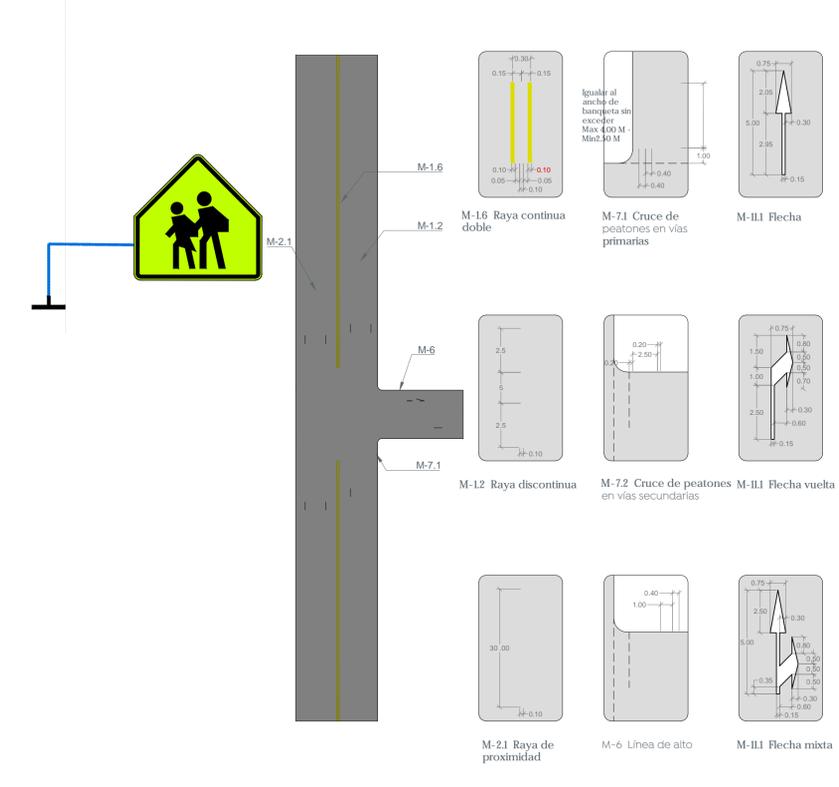

3 Señalamiento horizontal 60 km/hr
 Concreto hidráulico = Pintura termoplástica / Asfalto = Pintura tráfico

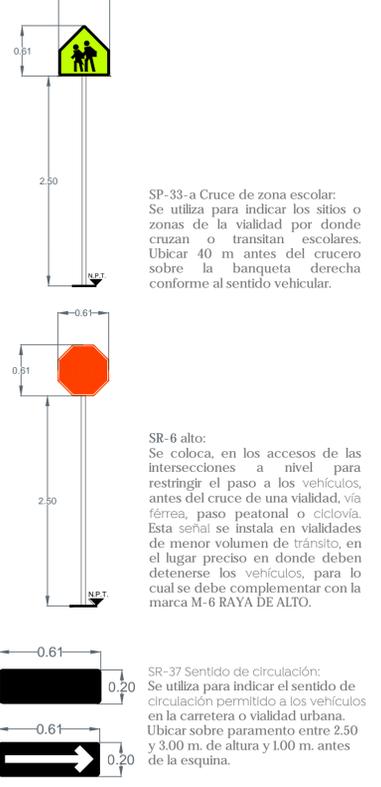

5 Detalles de señales verticales

4 Cimentación tipo para lo poste de señales bajas

