


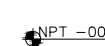




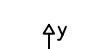
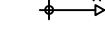
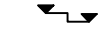
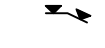
















**Especificaciones:**

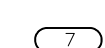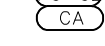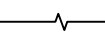 	Nivel
	Nivel Piso Terminado
	Nivel lecho alto de losa
	Porcentaje de pendiente
	Sección
	Nivel Lecho Bajo de Estructura
	Nivel Lecho Bajo de Plafón
	Altura Libre
	Nivel Coronamiento Muro
	Indica inicio de despiece. (pisos, plafones y/o elementos especiales)
	Cambio de nivel de piso
	Indica fin de pendiente
	Indica inicio de pendiente
	Llamada de detalle
	Clave de plano
	Número de detalle
	Puertas
	Número de detalle
	Clave de plano
	Tipo de puerta
	Indica corte


- 
**P1. Plafón a prueba de fuego:**  
 Plafón de panel de yeso a prueba de fuego estándar de 15.9 mm de espesor de una sola cara, sobre bastidor conformado a base de canal de carga de 6.35 cm cal. 22 a cada 1.22 m y canal listón de 6.53 cm cal. 26 a cada 61 cm.
- 
**P2. Plafón a prueba de fuego antimocho:**  
 Plafón de panel de yeso a prueba de fuego antimocho de 15.9 mm de espesor de una sola cara, sobre bastidor conformado a base de canal de carga de 6.35 cm cal. 22 a cada 1.22 m y canal listón de 6.53 cm cal. 26 a cada 61 cm.
- 
**P3. Plafón a prueba de fuego dos hojas:**  
 Plafón de panel de yeso a prueba de fuego estándar de 15.9 mm de espesor de dos hojas, sobre bastidor conformado a base de canal de carga de 6.35 cm cal. 22 a cada 1.22 m y canal listón de 6.35 cm cal. 20 a cada 61 cm y una capa de aislante de fibra de vidrio y lana mineral de 2" de espesor sobre el par de hojas del panel.

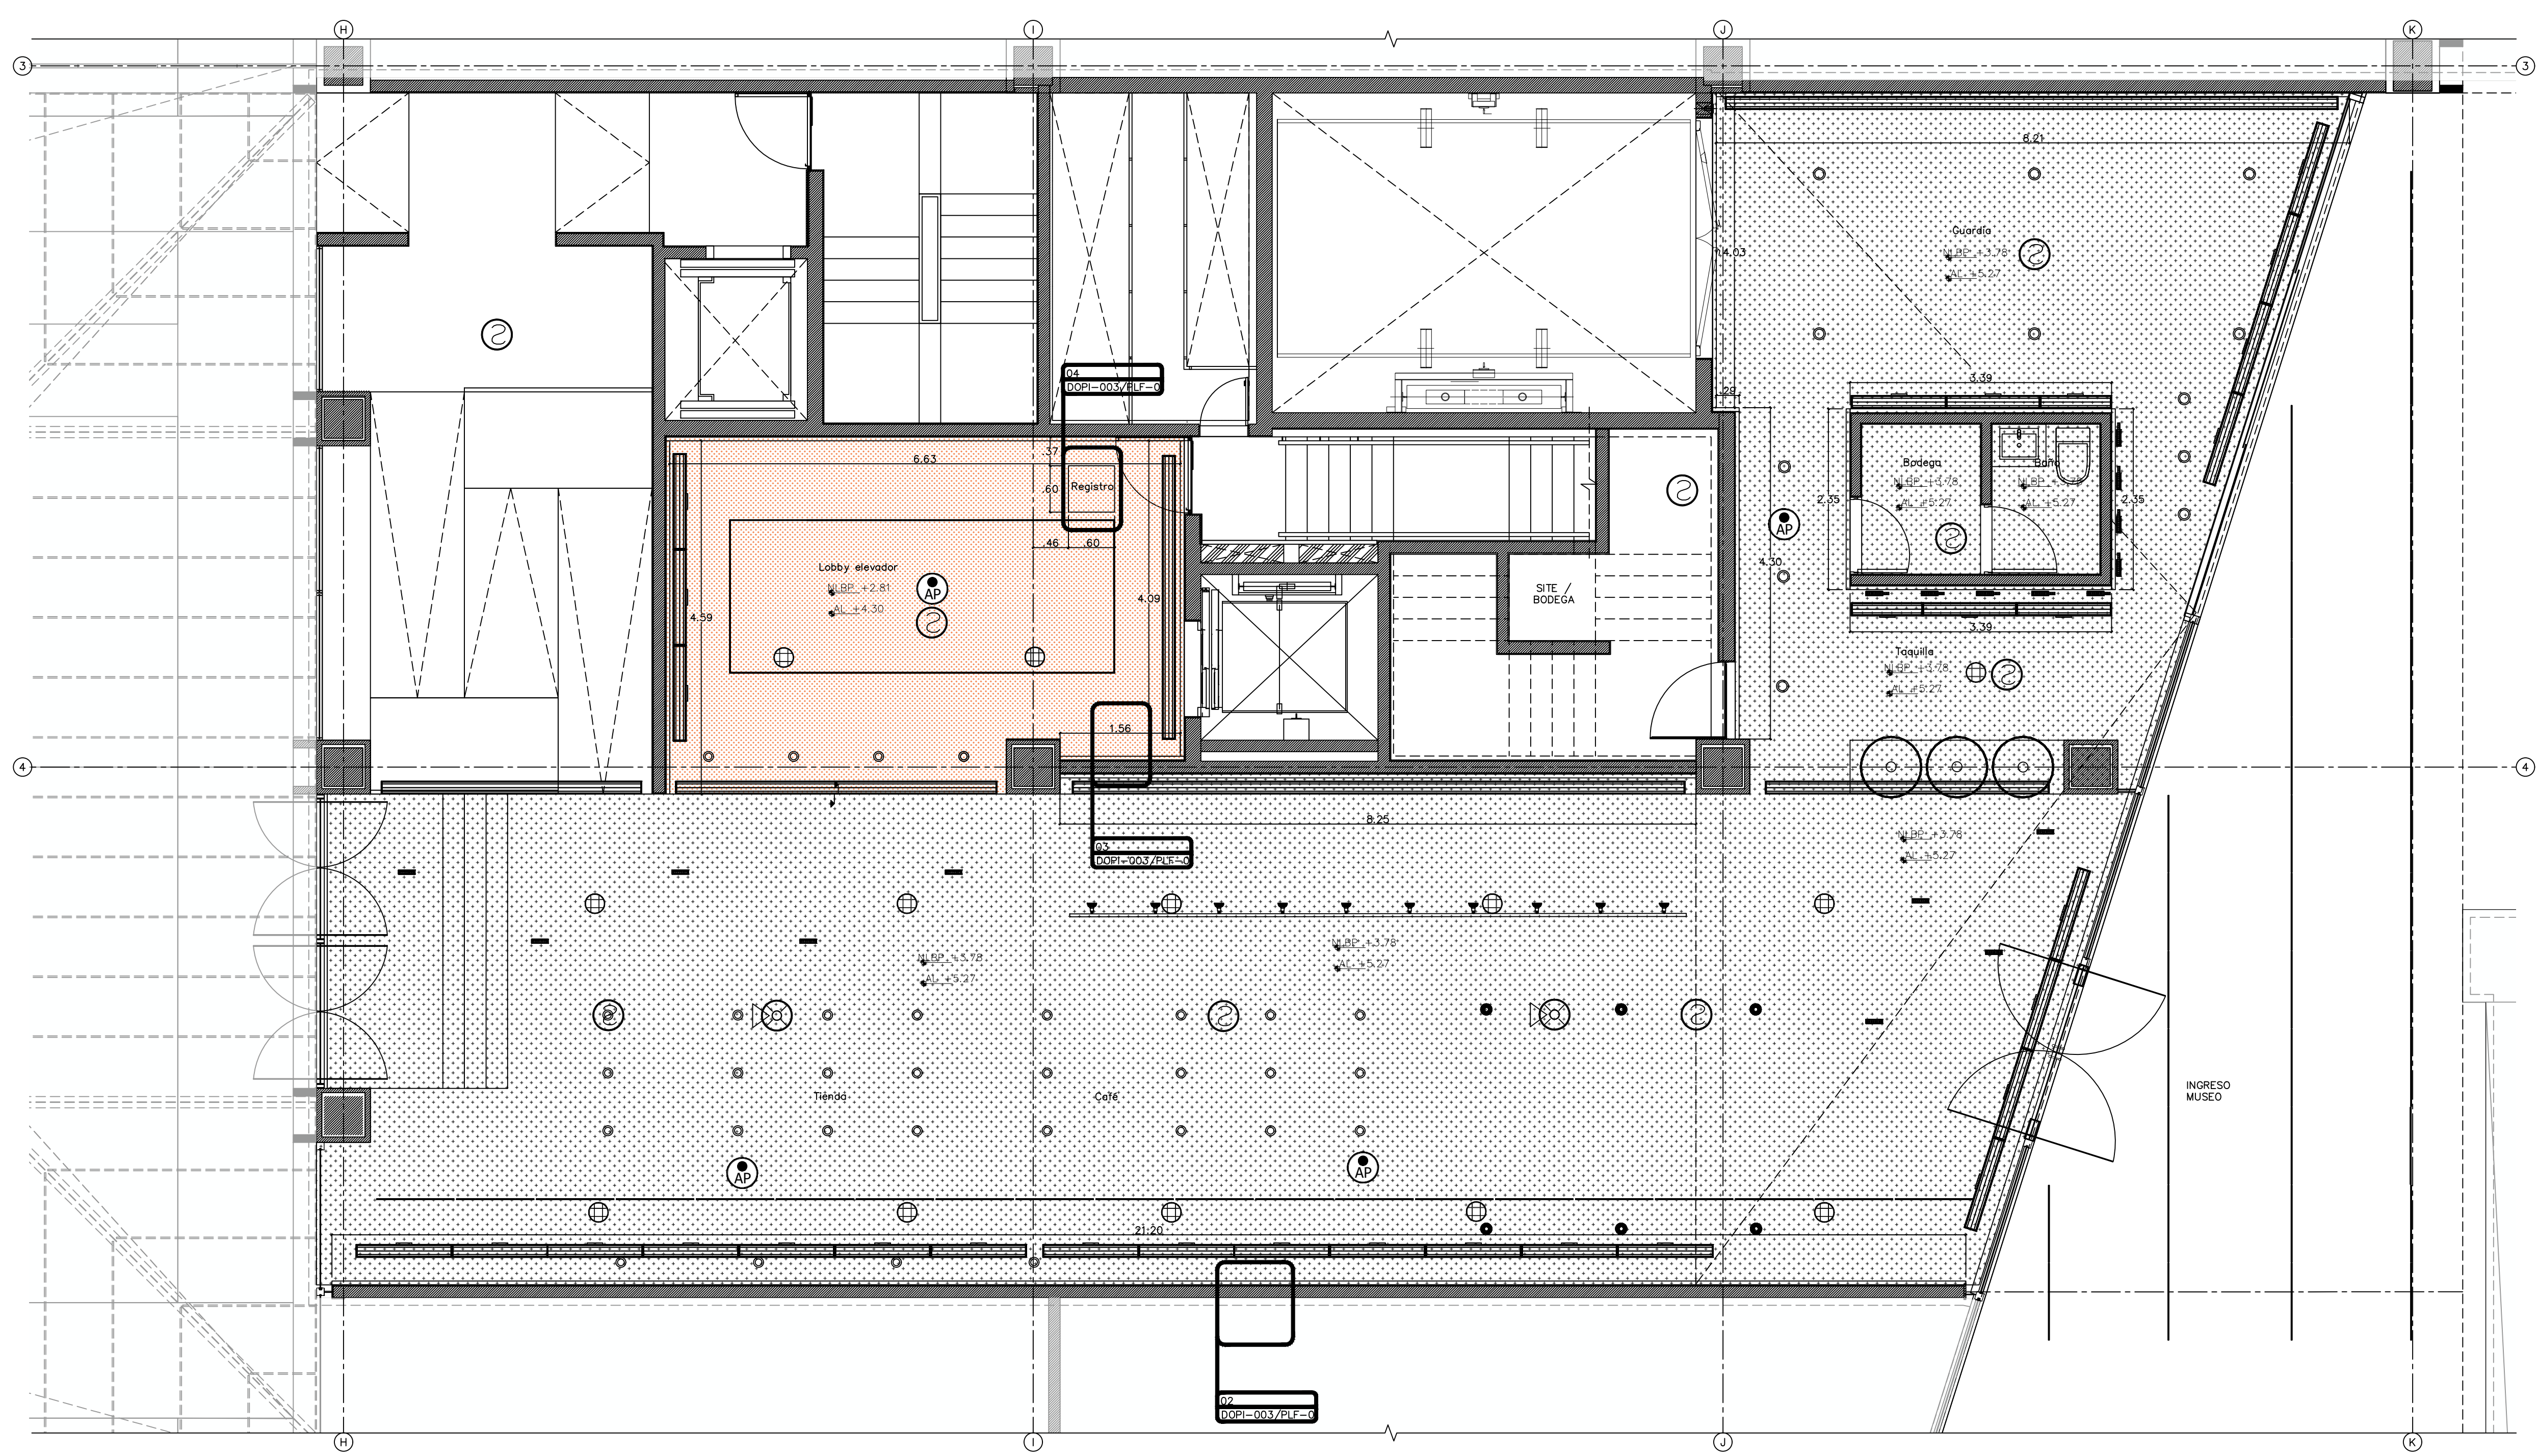


01 PLANTA BAJA PLAFÓN ESCALA 1:50

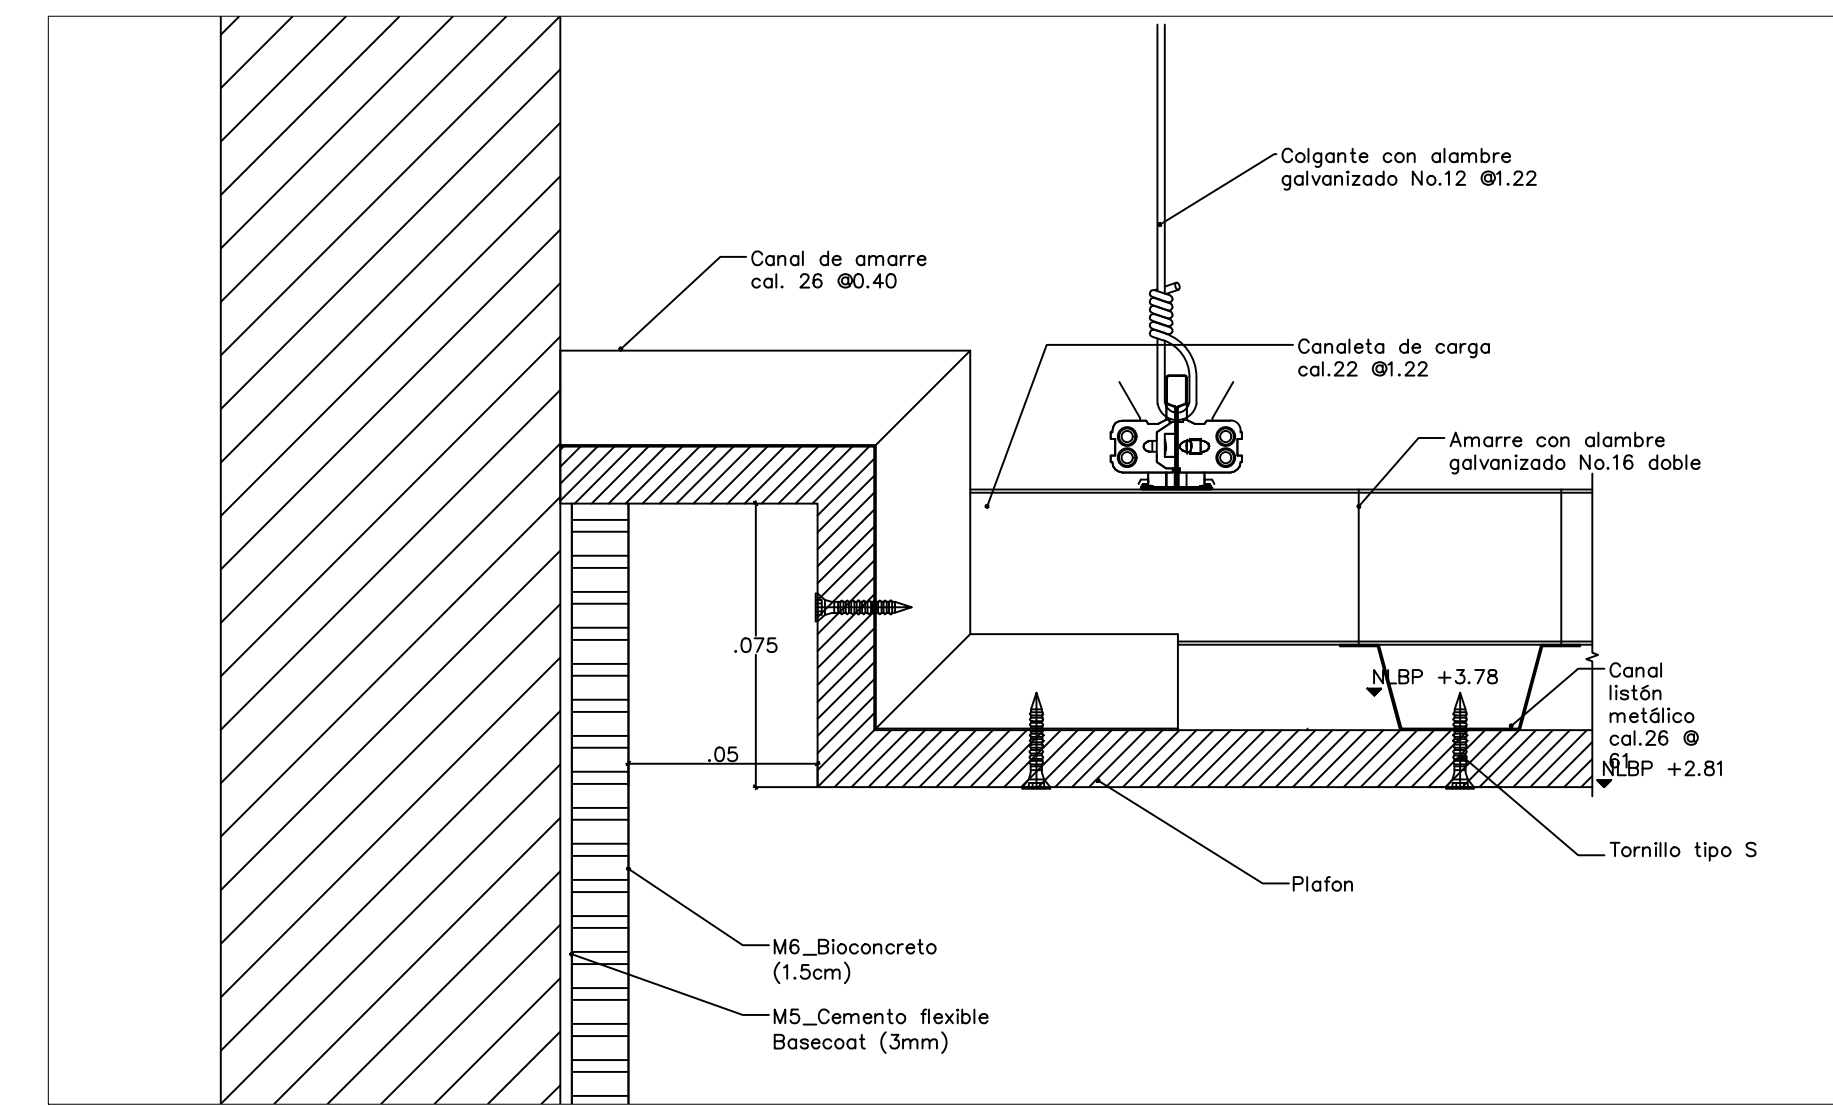

02 DETALLE CAJILLO ESCALA 1:2

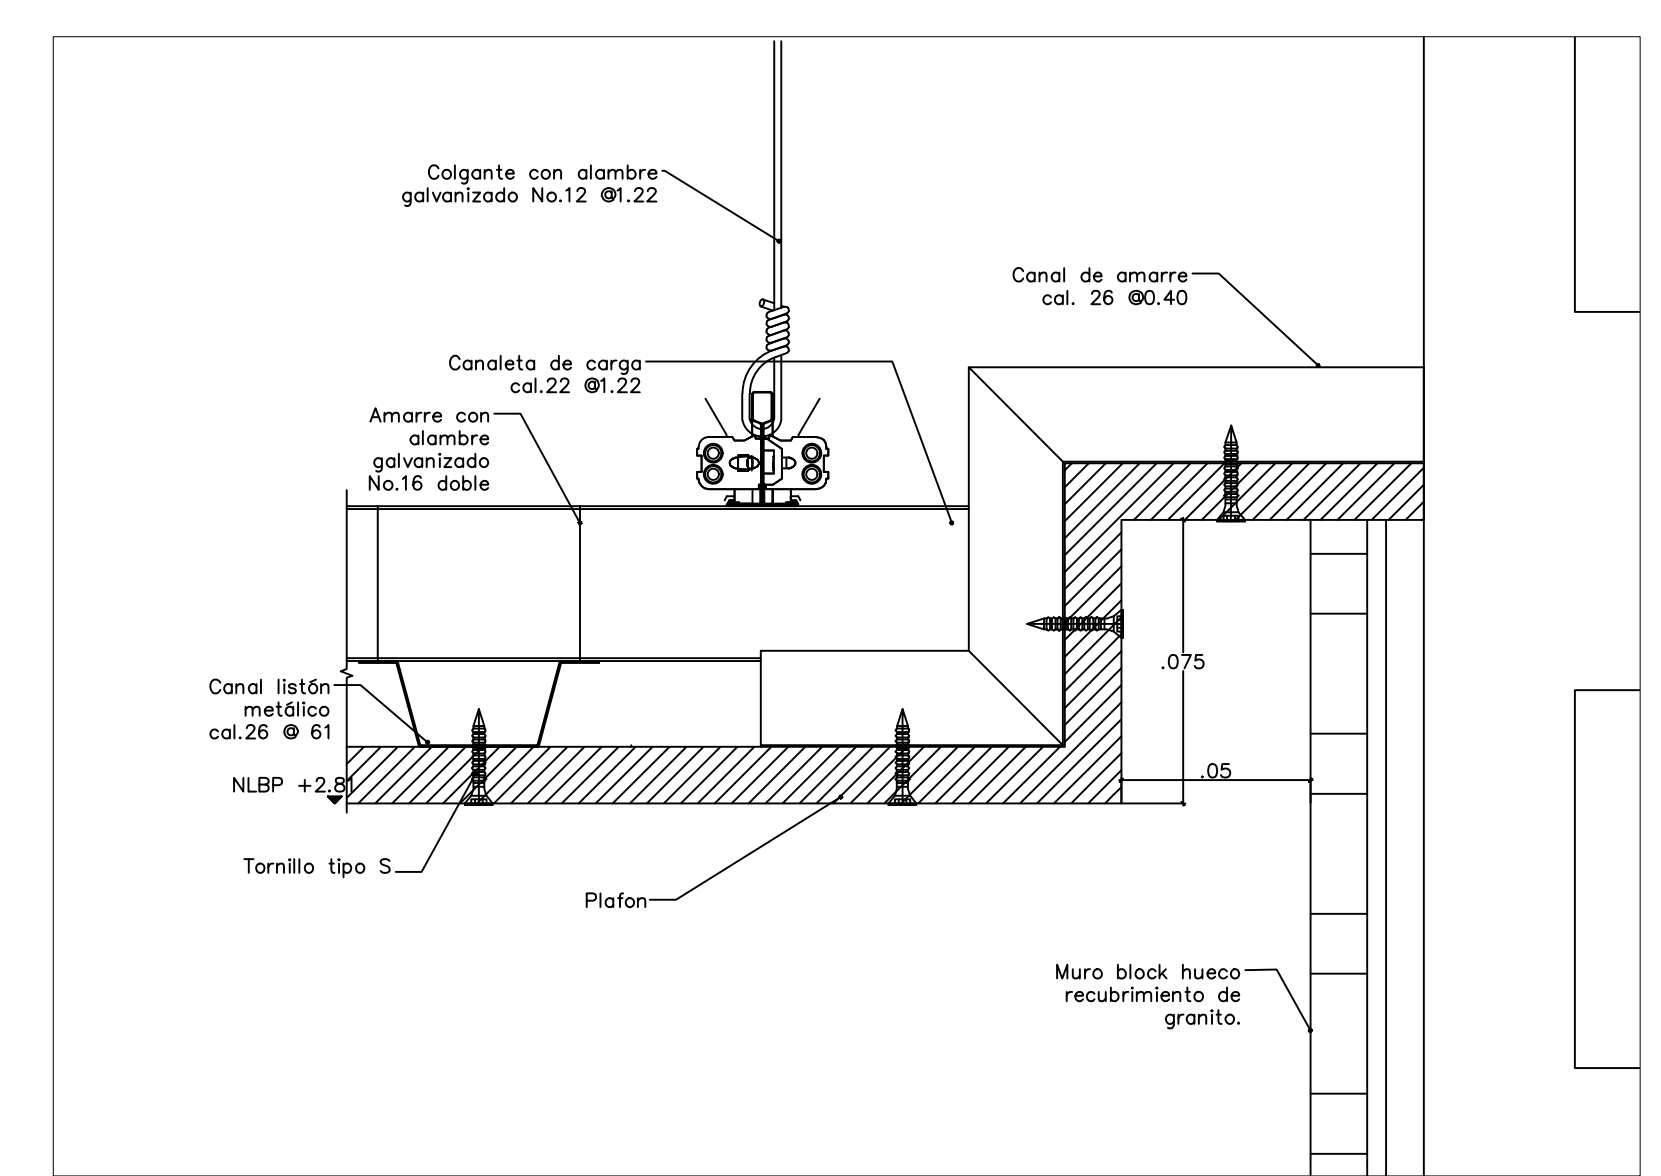

03 DETALLE CAJILLO PLAFÓN LOBBY ESCALA 1:2

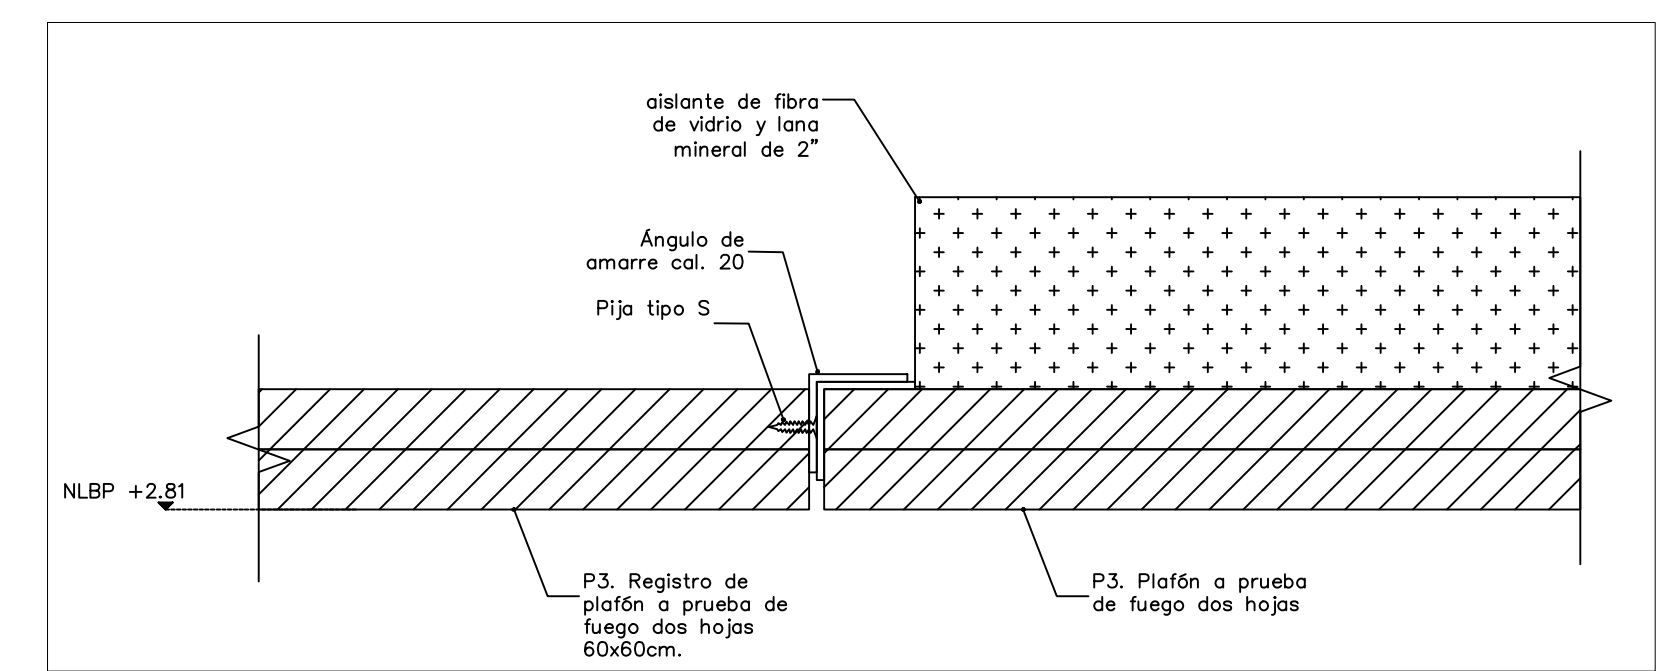

04 DETALLE REGISTRO ESCALA 1:2

Nombre del proyecto:  
 Adecuación museográfica - técnica - arquitectónica y obras complementarias del Museo de Arte de Zapopan (MAZ-), etapa 01, ubicado en la confluencia de la Av. Hidalgo, Av. de las Américas, prolongación 20 de noviembre, Municipio Zapopan, Jalisco.

Contenido del plano:  
 Planta plafones planta baja

No. Contrato:  
 DOPi-MUN-RM-IM-LP-090-2023


Director de Obras Públicas e Infraestructura:  
 Ing. Ismael Jáuregui Castañeda

Jefe de la Unidad de Estudios y Proyectos:  
 Arq. Edwin Aguiar Escatell

Jefe de área:  
 Arq. Alejandro Tapia Olarra

Responsable del proyecto:  
 Arq. Guillermo Pacheco González

Ubicación:  
 Av. Hidalgo 352, Col. Centro, Zapopan, Jalisco

Norte: 
 Fecha: Junio 2023  
 Escala: Indicada  
 Acotaciones: Metros Claves Número:  
 Revisión: 00 **PLF 01**