



01 **Planta de Conjunto**
Cruces seguros 1:150

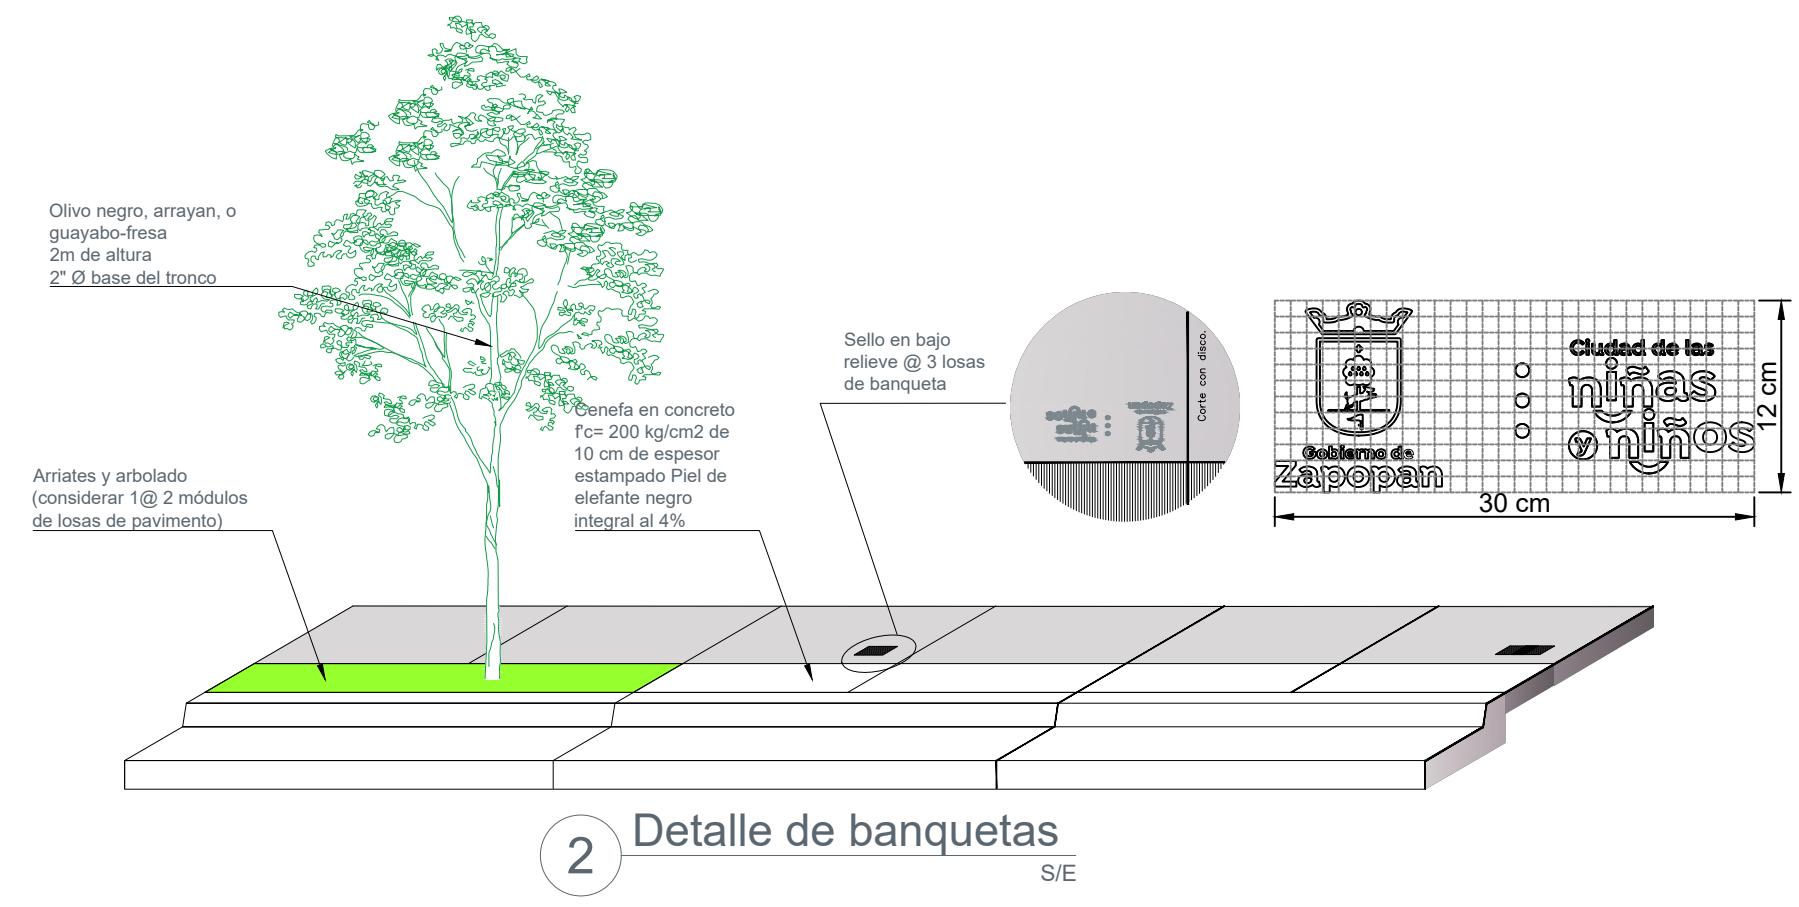


2 **Detalle de banquetas**
S/E


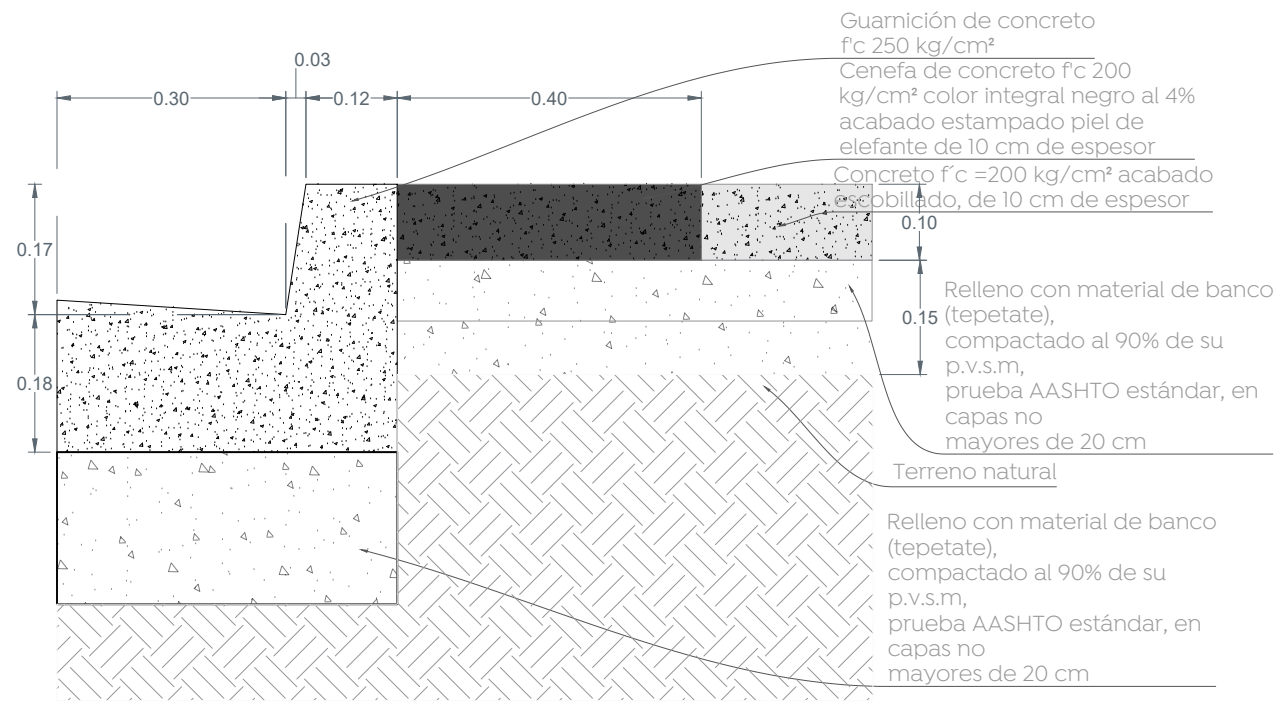


3 **Detalle de guarnición**
Banqueta S/E


Distancia lateral y Altura de las Señales Verticales en Zona Urbana

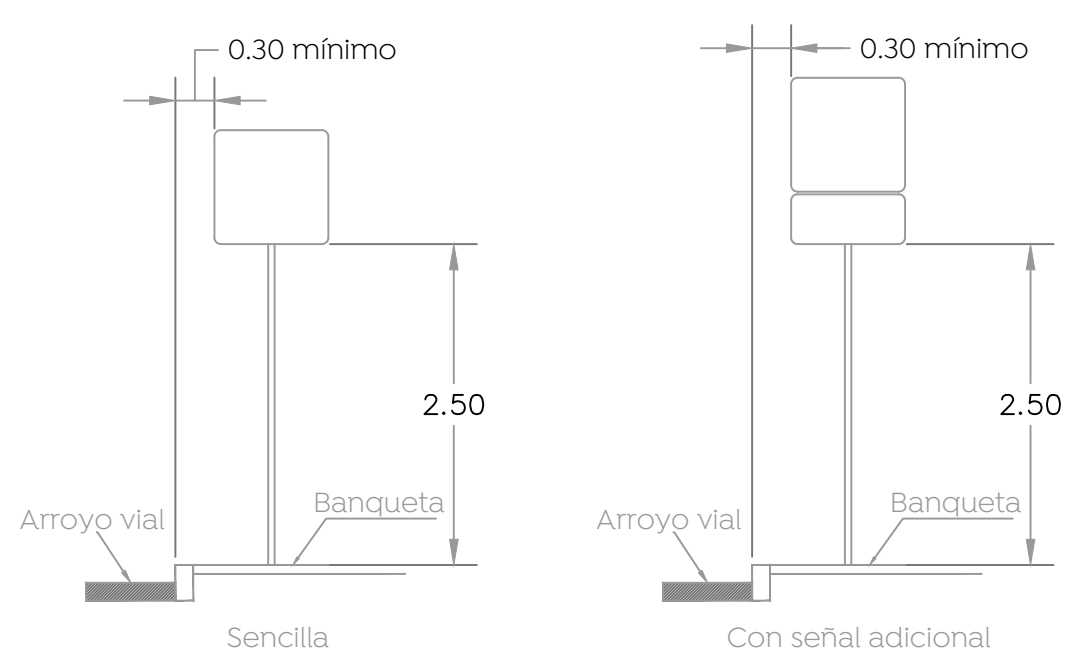


7 **Cimentación tipo para lo poste de señales bajas**

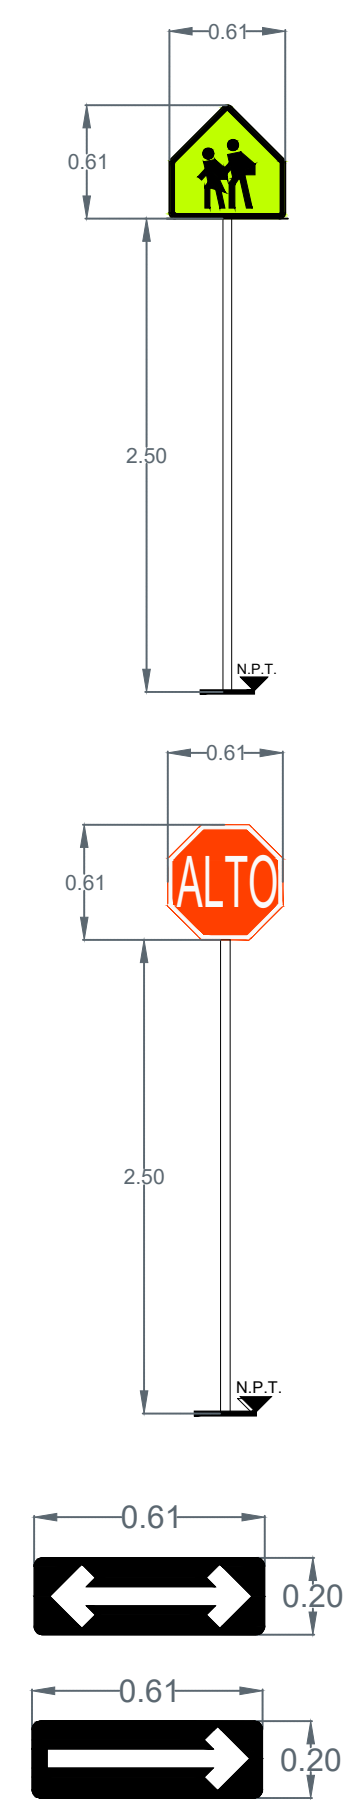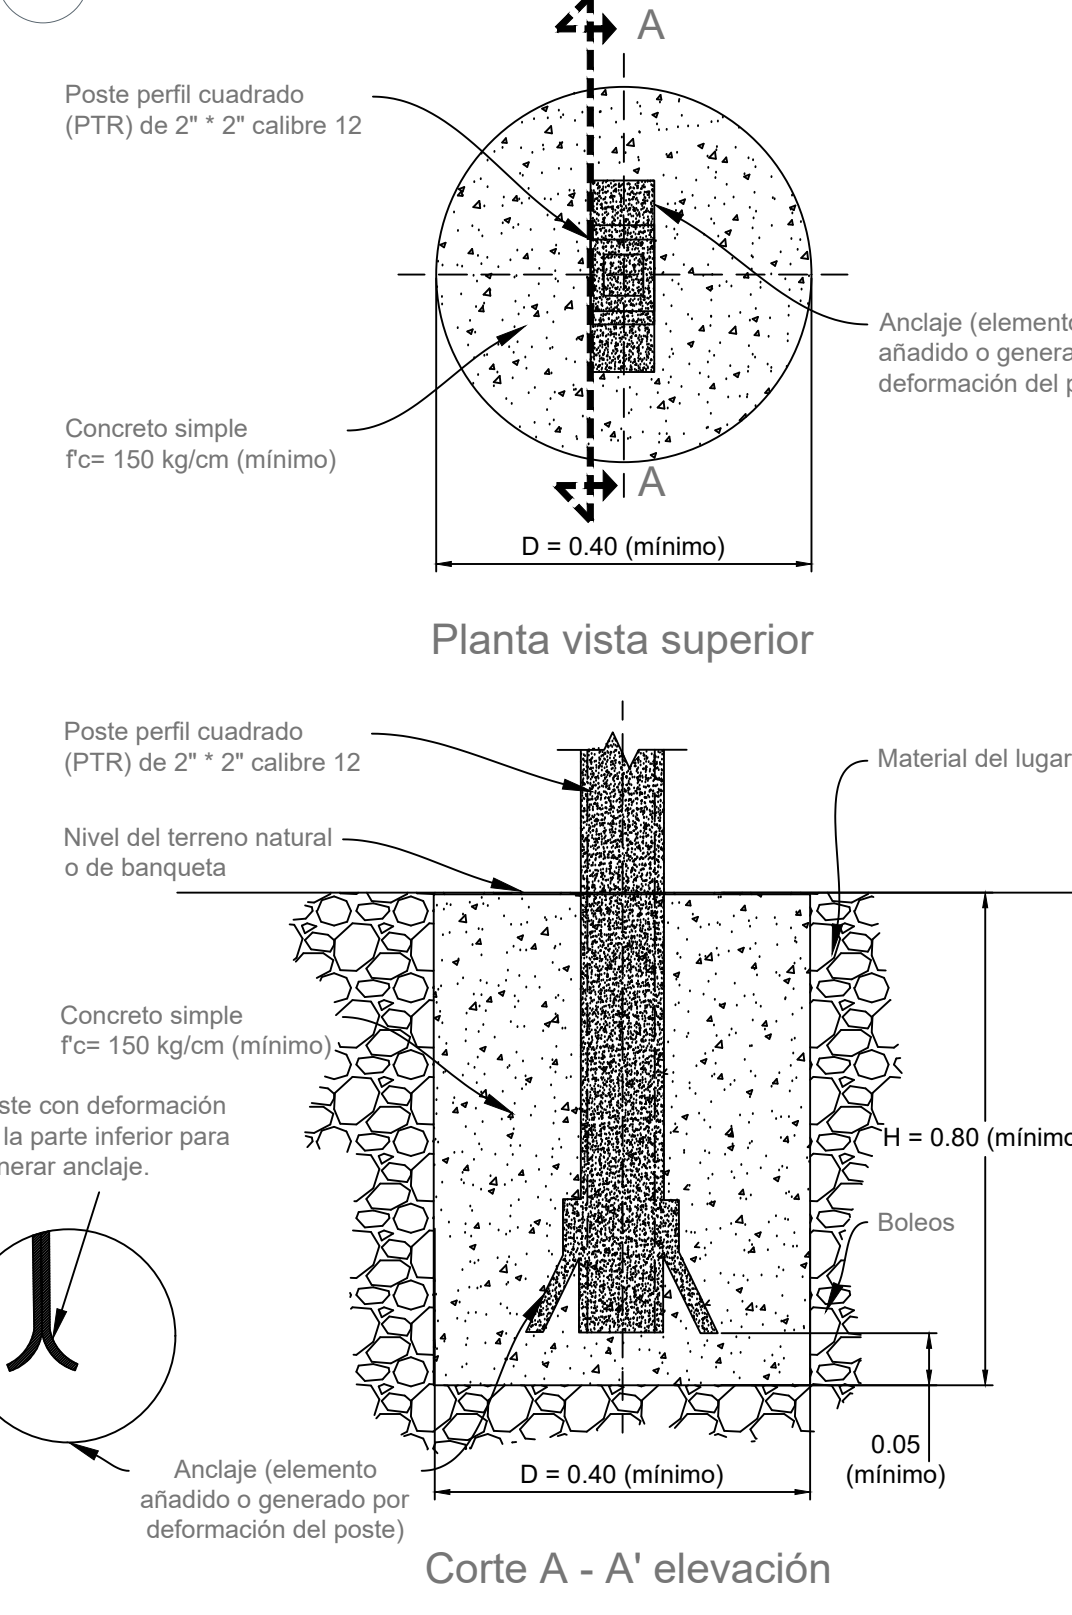

6 **Detalles de señales verticales**
S/E

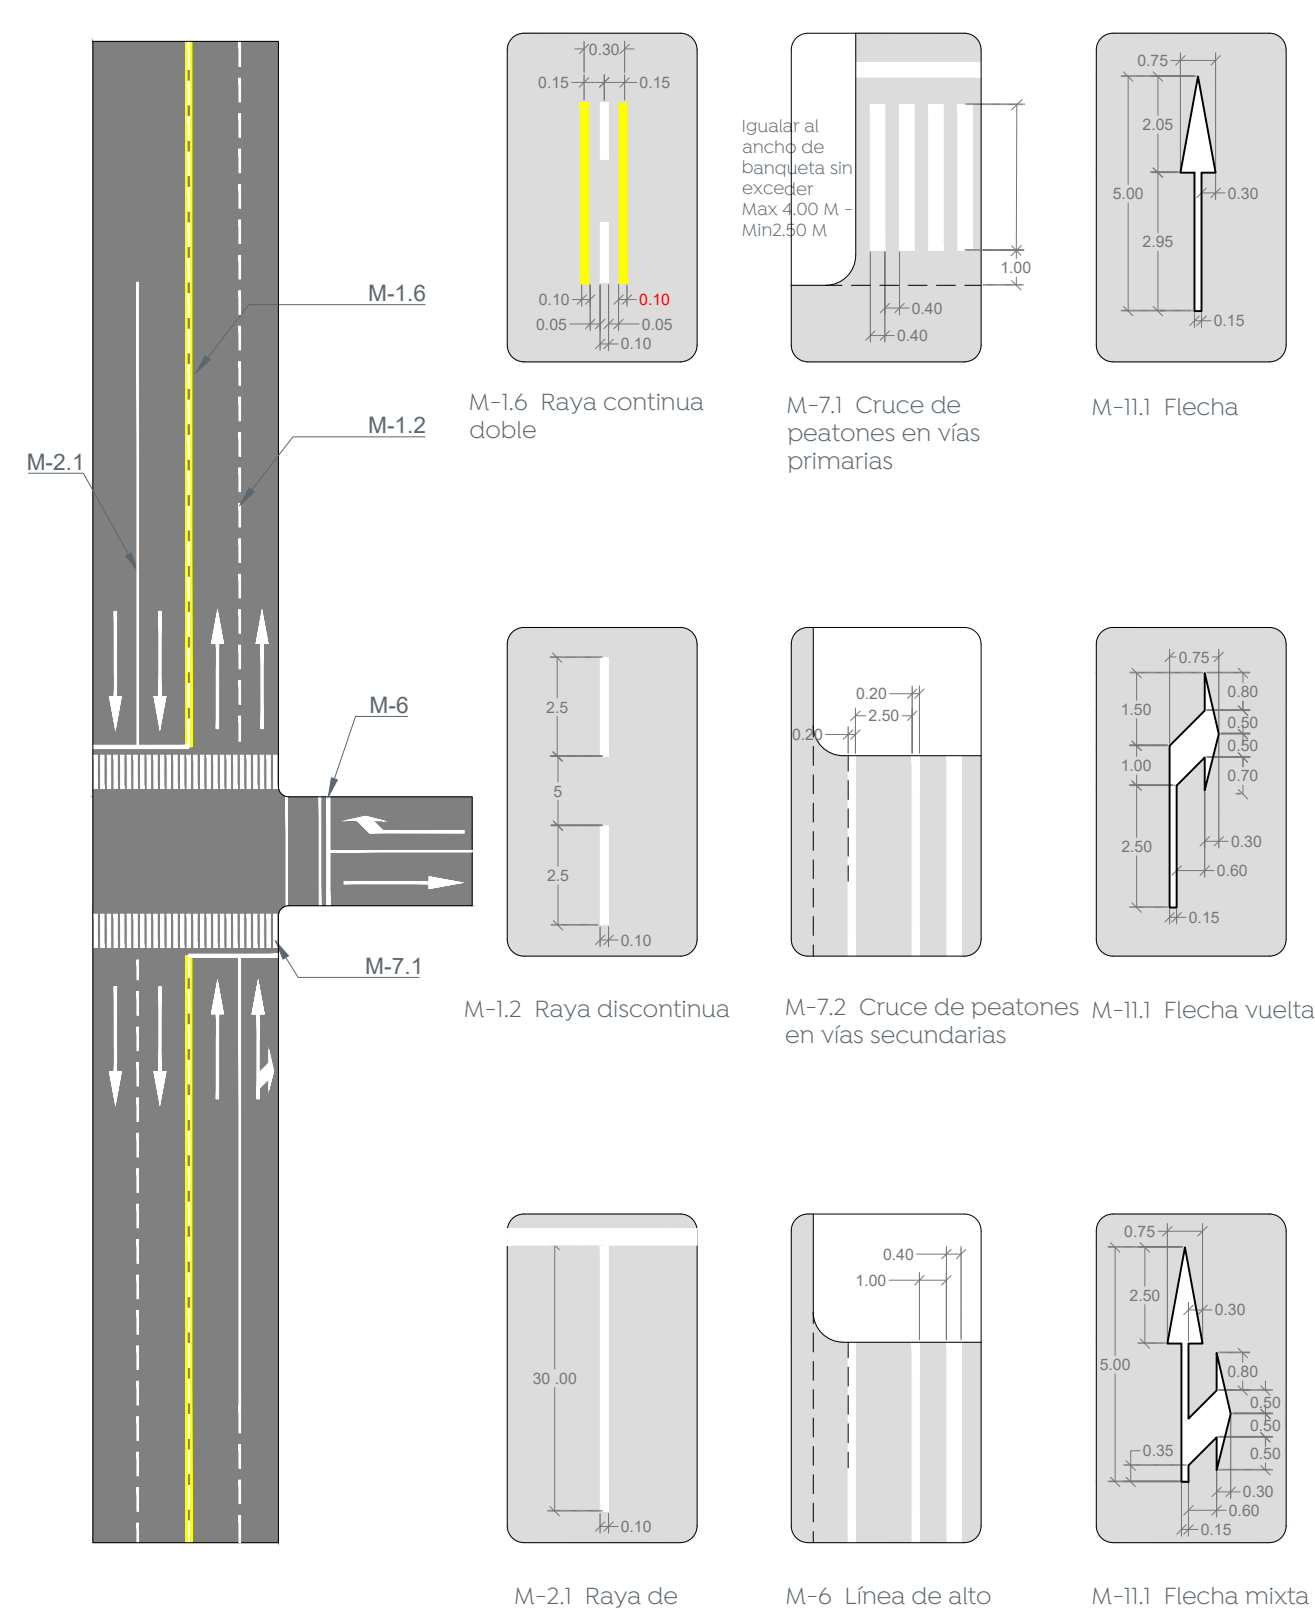

5 **Señalamiento horizontal 60 km/hr**
Concreto hidráulico = Pintura termoplástica / Asfalto = Pintura tráfico

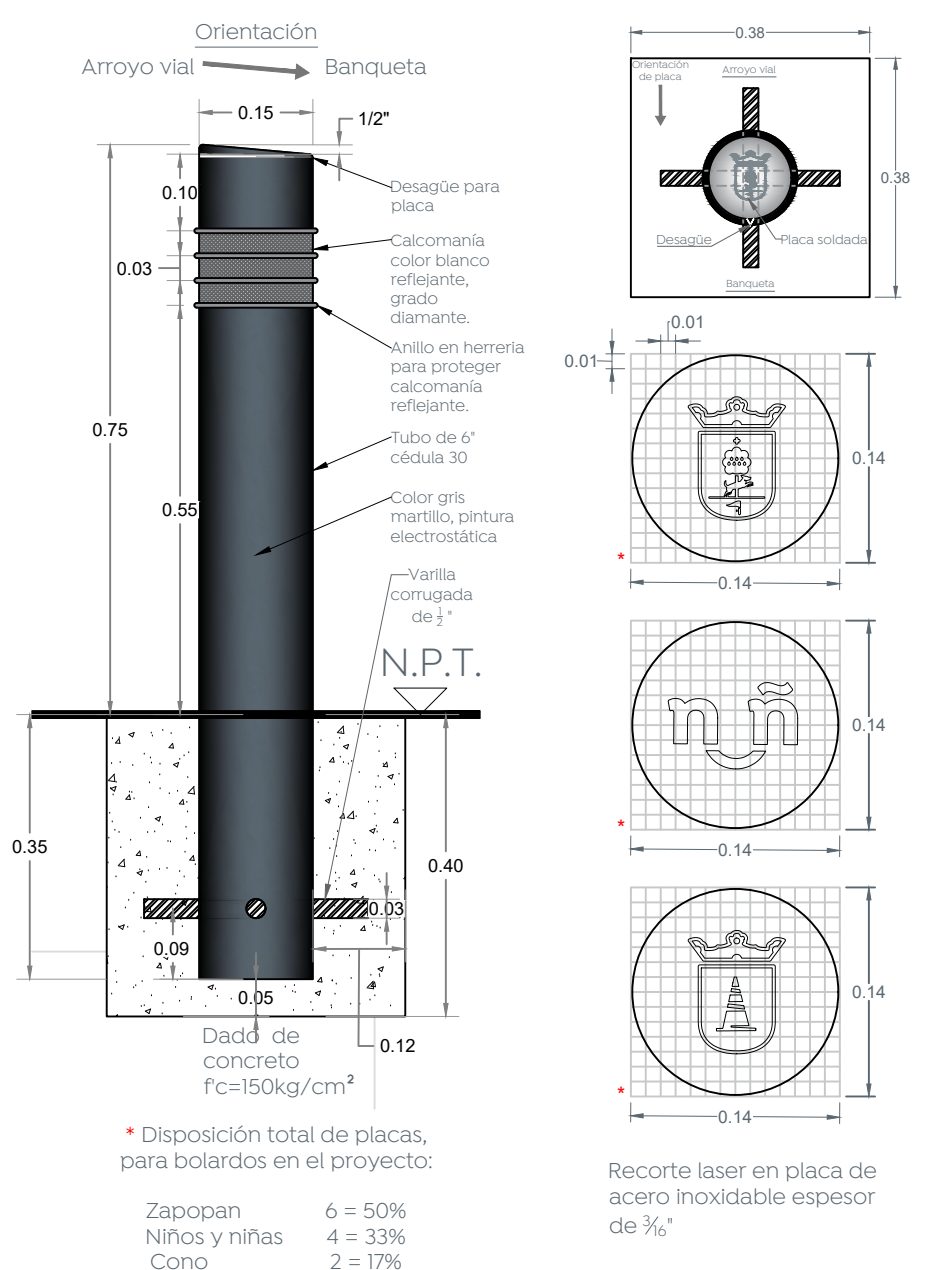

1 **Detalle de bolardo y placa**
Escala 1:10



Simbología: