


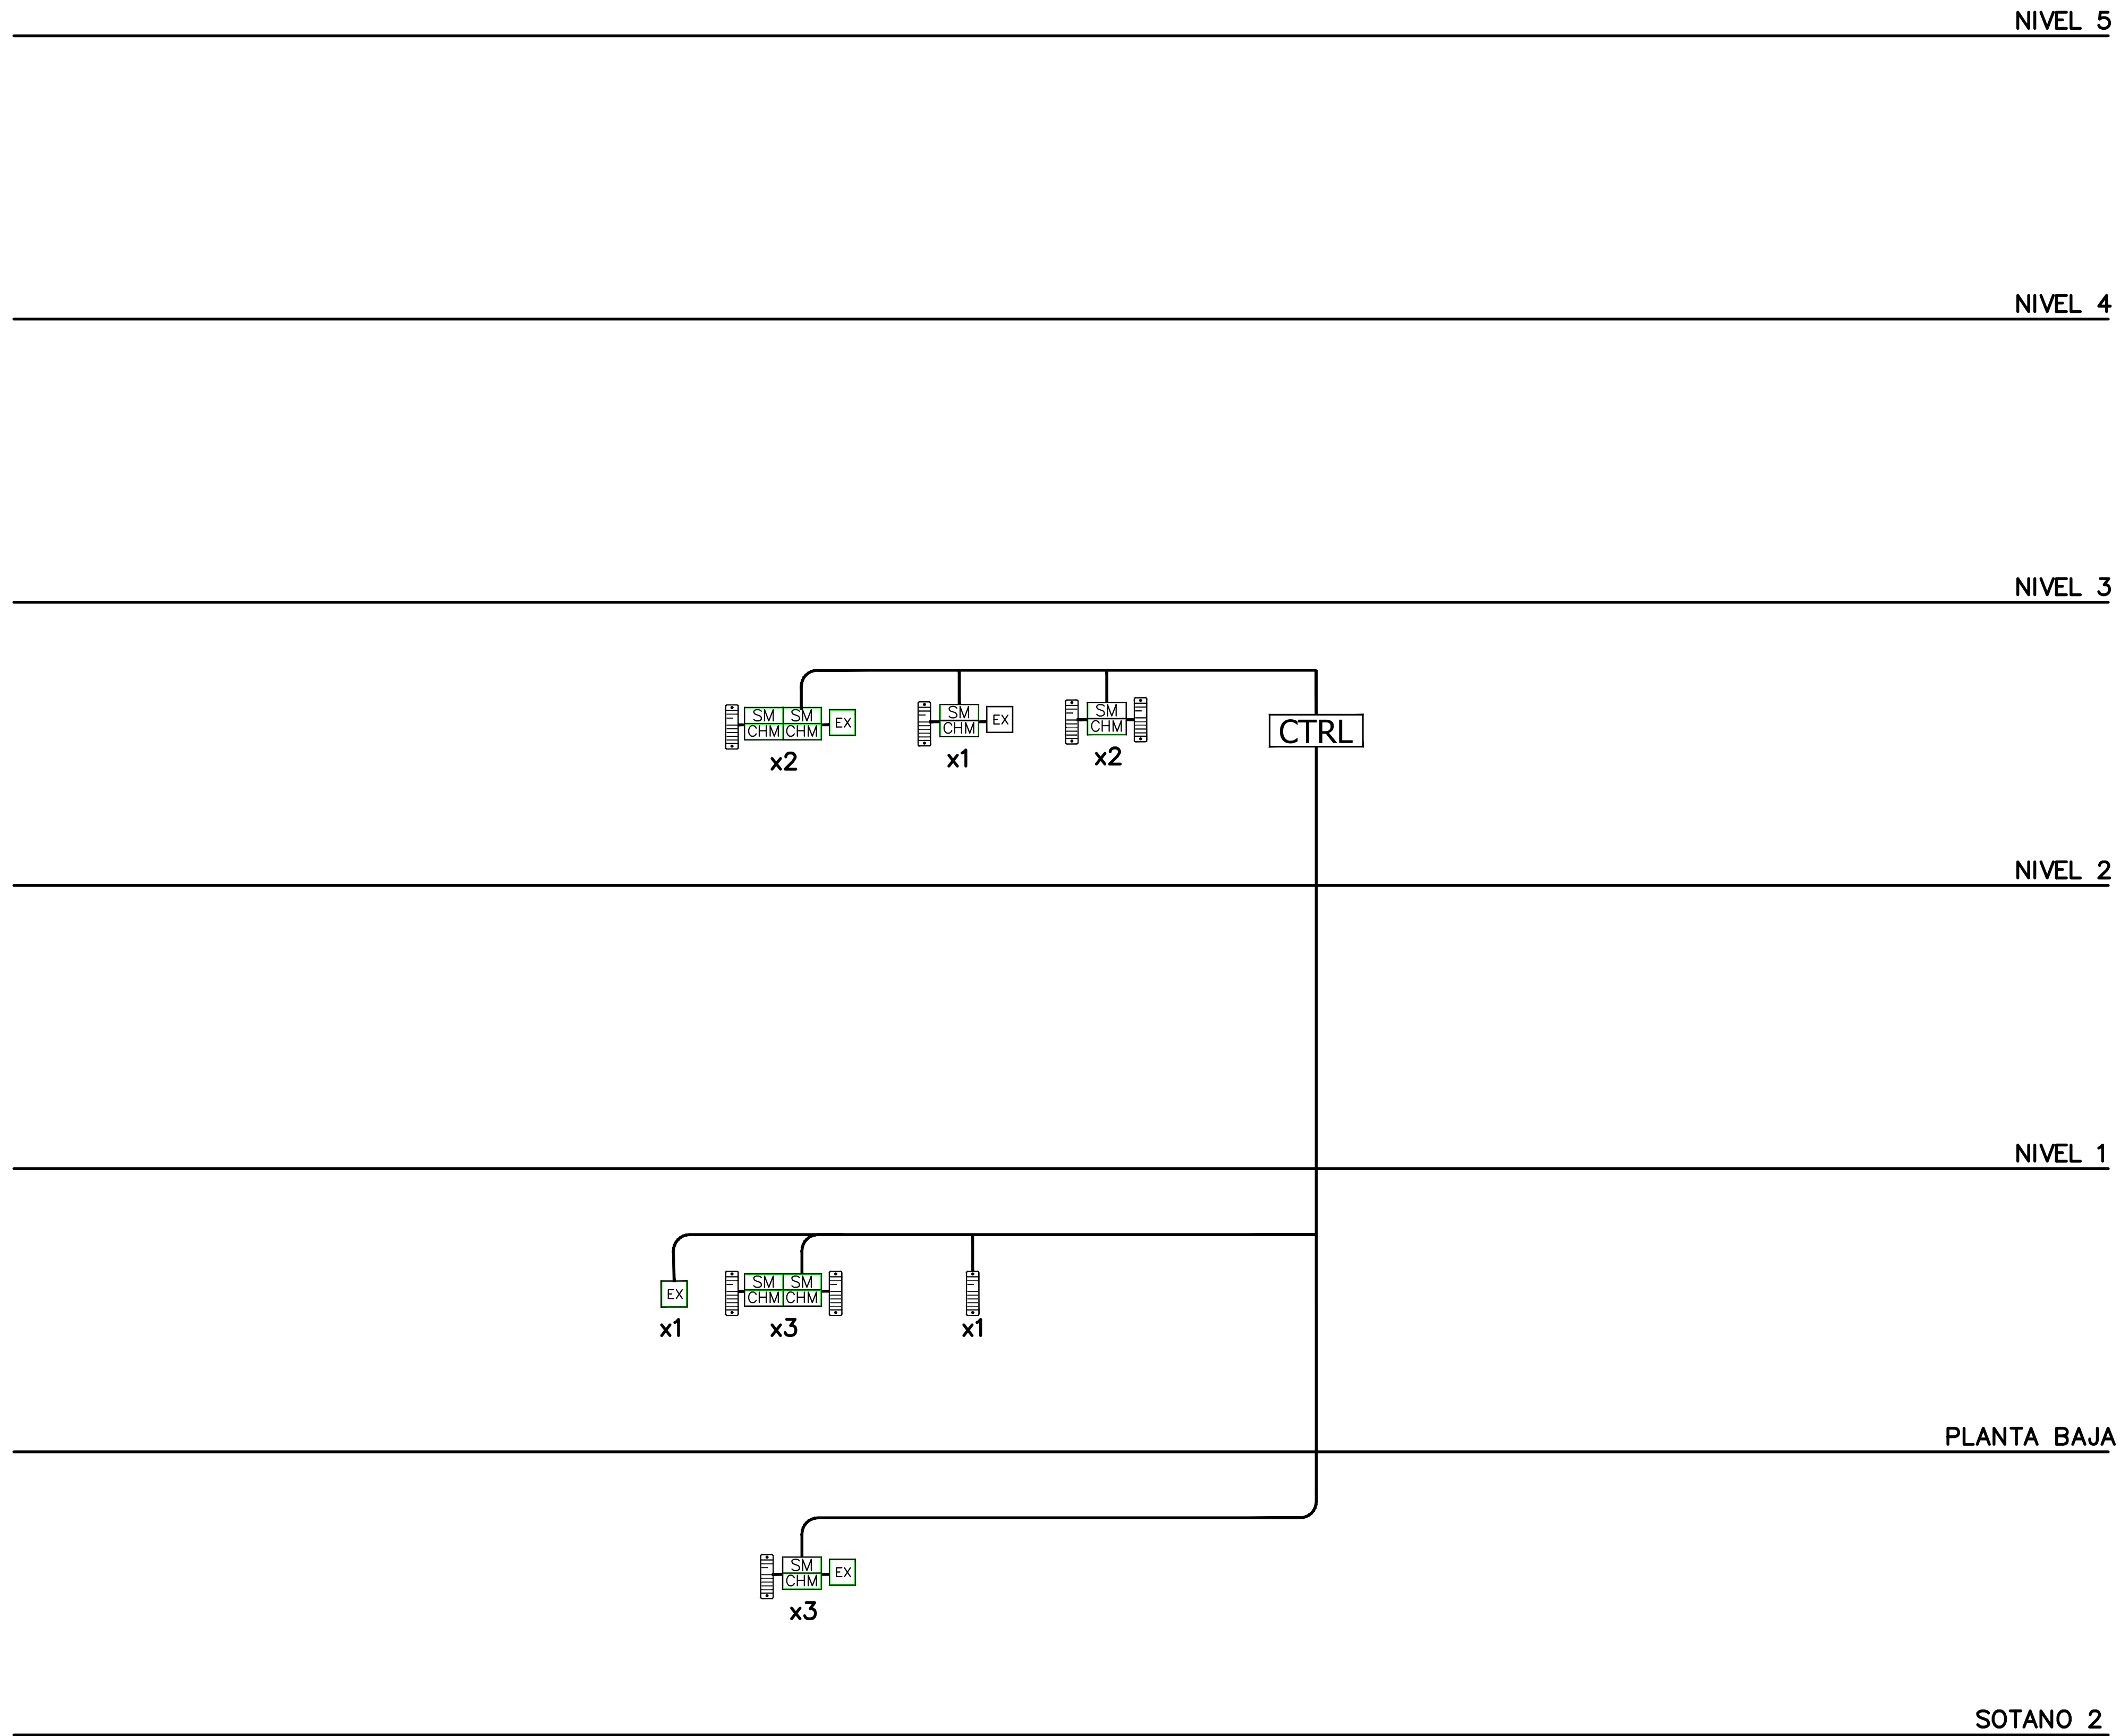

Especificaciones:



SIMBOLOGIA			
[Icon]	LECTORA DE PROXIMIDAD	[Icon]	BOTON DE SALIDA
[Icon]	CHAPA MAGNETICA	[Icon]	PANEL DE CONTROL DE ACCESO
[Icon]	SWICH MAGNETICO	[Icon]	ACP
CELULA DE CABLEADO:			
A	1x4x22 BLINDADO	G	1x2x18 BLINDADO
C	1x4x22 BLINDADO	H	1x2x18 USO GENERAL
F	1x2x22 USO GENERAL		
SIMBOLOGIA DE TUBERIA			
[Icon]	CAMBIO DE TUBERIA	[Icon]	PUNTO DE CORTA CIRCUNFERENCIA
[Icon]	TUBERIA POR PLAFON O CUBIERTA	[Icon]	QUEZ Y BAJA TUBERIA EN LA MISMA PLANTA (DIRECCION)
[Icon]	TUBERIA ANCLADA	[Icon]	QUEZ Y BAJA TUBERIA Y ANCLADO EN LA MISMA PLANTA
[Icon]	QUEZ Y BAJA TUBERIA Y ANCLADO EN LA MISMA PLANTA	[Icon]	QUEZ Y BAJA TUBERIA Y ANCLADO EN LA MISMA PLANTA

Nombre del proyecto:
 Adecuación museográfica - técnica - arquitectónica y obras complementarias del Museo de Arte de Zapopan (MAZ-), etapa 01, ubicado en la confluencia de la Av. Hidalgo, Av. de las Américas, prolongación 29 de Noviembre, Municipio de Zapopan, Jalisco

Contenido del plano:

Planta control de accesos planta baja

No. Contrato:

DOPI-MUN-RM-IM-LP-090-2023

Director de Obras Públicas e Infraestructura:

Ing. Ismael Jáuregui Castañeda

Jefe de la Unidad de Estudios y Proyectos:

Arq. Edwin Aguiar Escatel

Jefe de área:

Arq. Alejandro Tapia Olarra

Responsable del proyecto:

Arq. Guillermo Pacheco González

Ubicación:


Av. Hidalgo 352, Col. Centro, Zapopan, Jalisco

Fecha: Junio 2023

Escala: 1:100

Acotaciones: Metros Clave: Número:

Revisión: 00

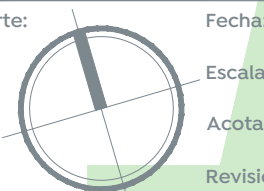

CT-03