







01 Planta de Conjunto
Cruceos seguros
Escala: 1:200

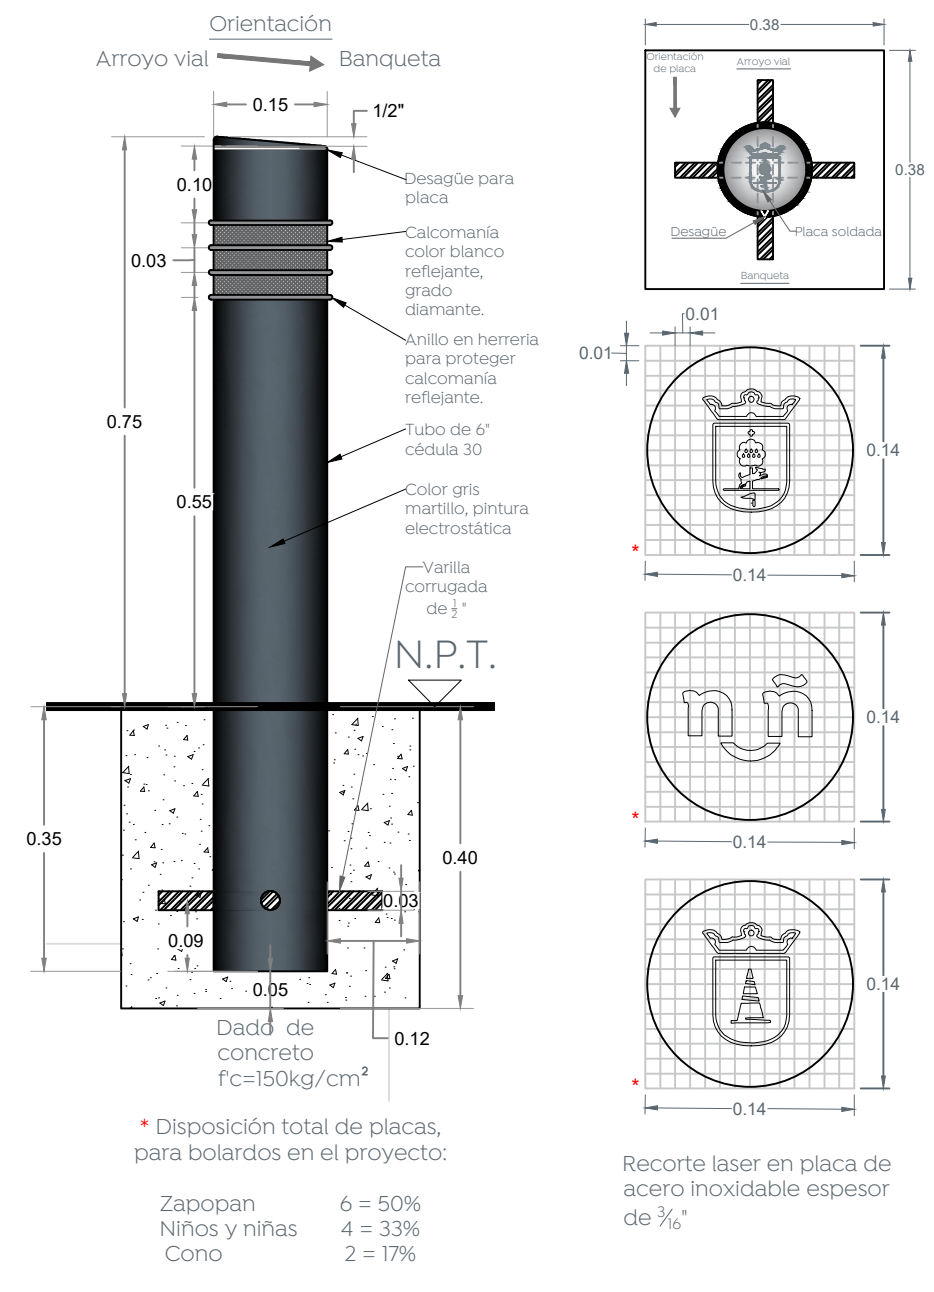


1 Detalle de bolardo y placa
Escala 1:10

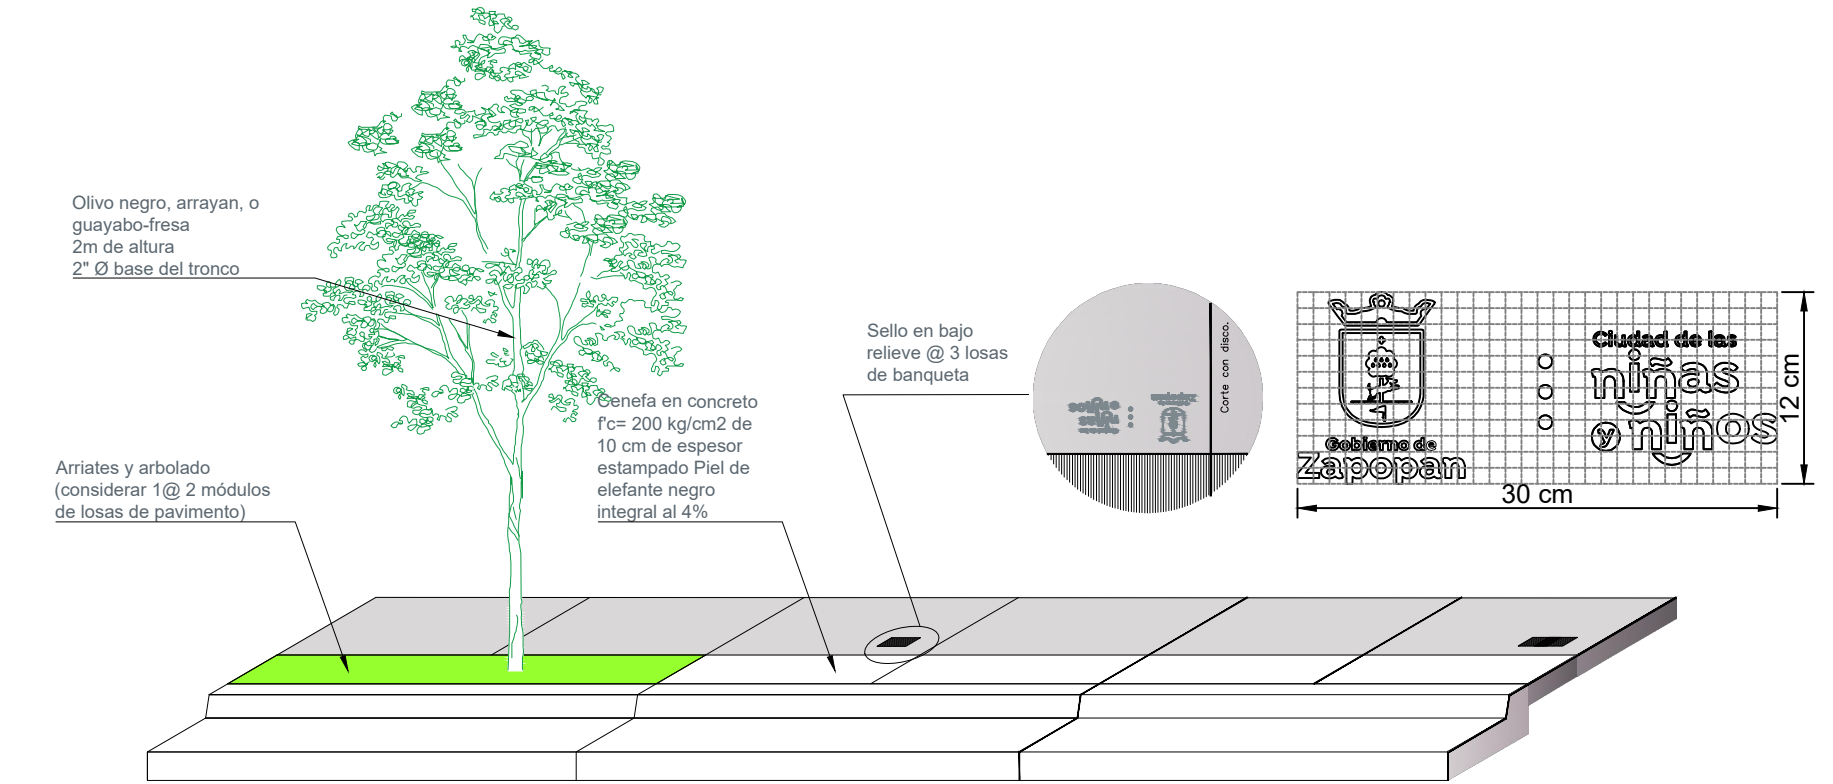


2 Detalle de banquetas
S/E

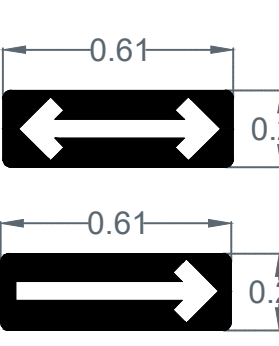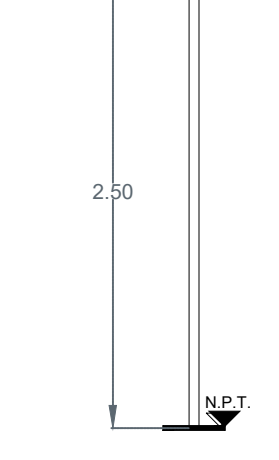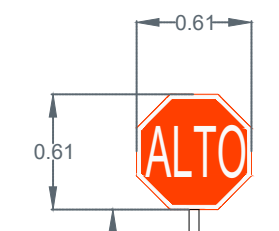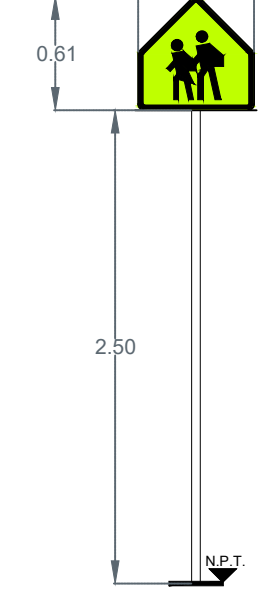

6 Detalles de señales verticales
S/E

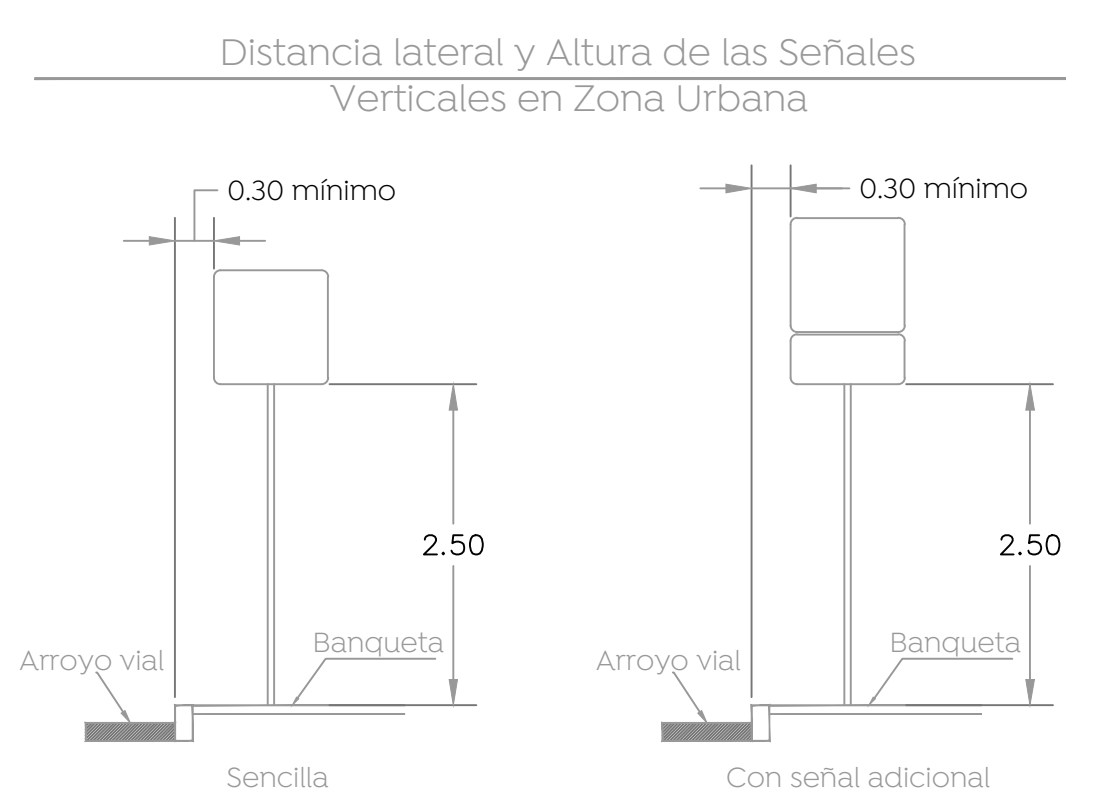

7 Cimentación tipo para lo poste de señales bajas

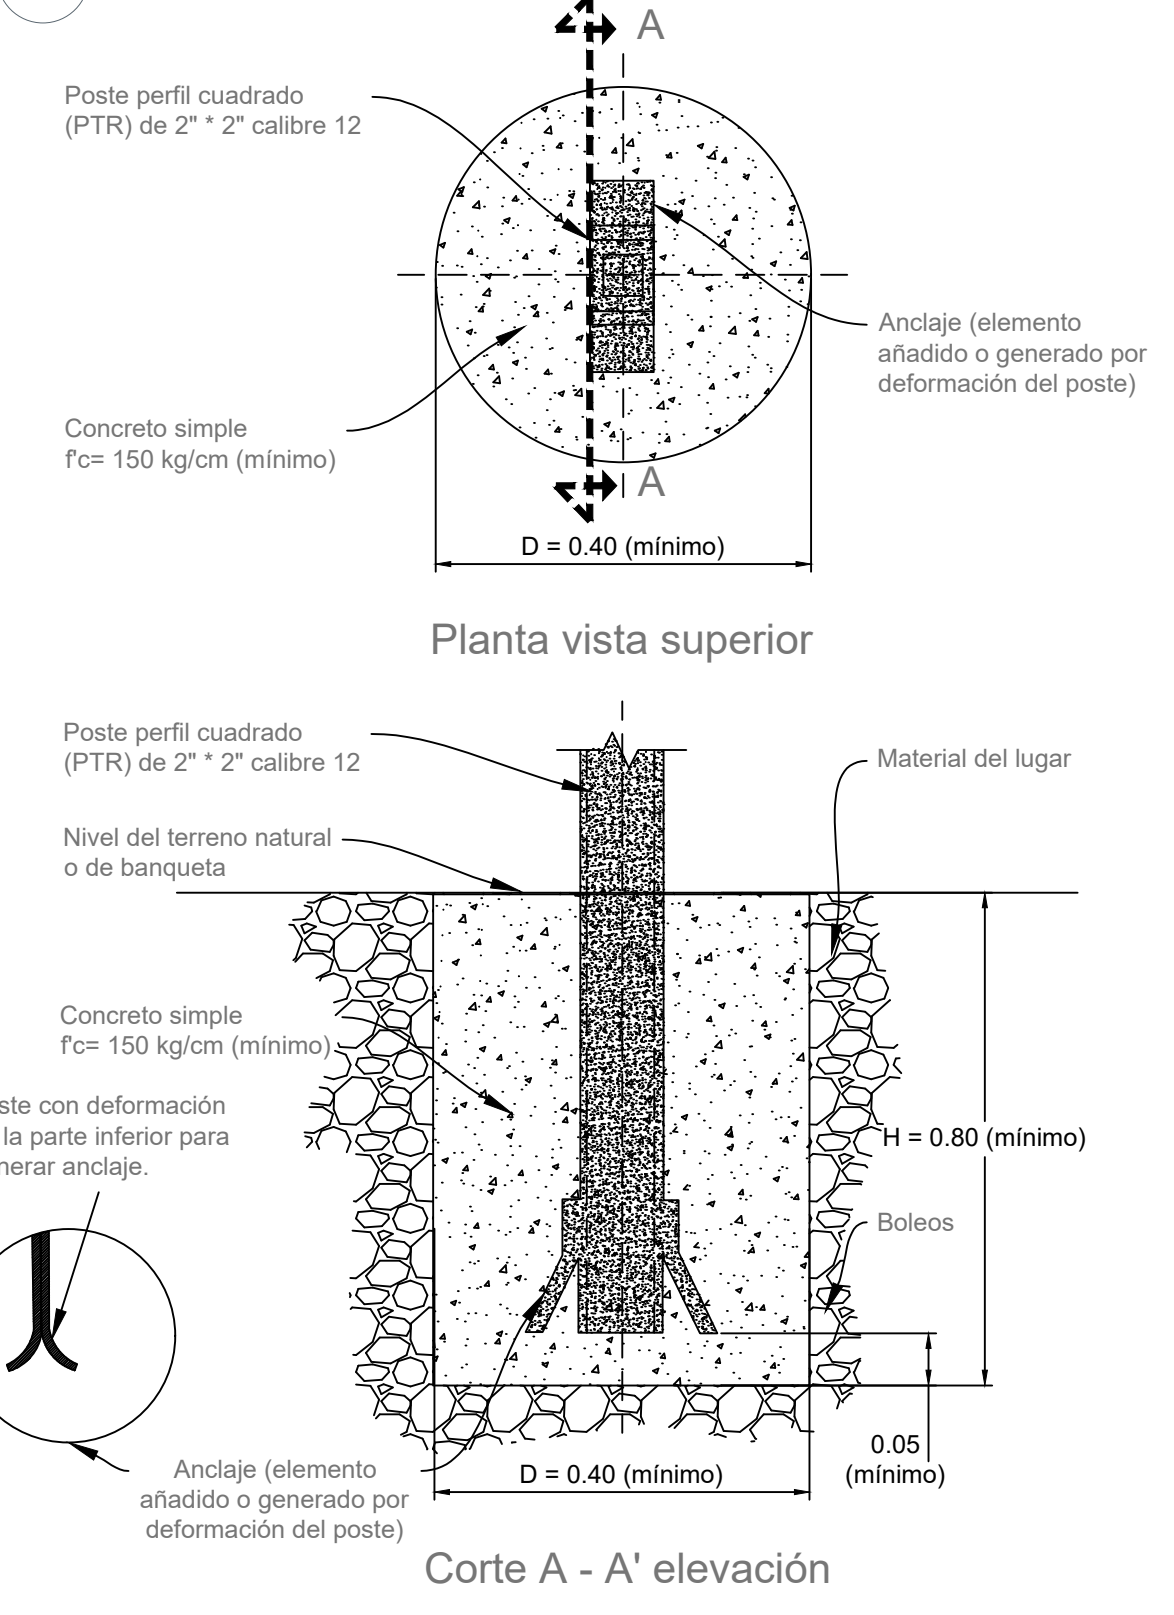

Simbología:

Nombre del proyecto:
Estructura con lonarín, rehabilitación de cancha de usos múltiples, patio cívico en el Preescolar José Rosón Alcaraz, clave HD020225; renovación del parque barrial adyunto (Afuera), cubierta en zona de gradas del parque la Mujer, incluyen: accesibilidad universal, banquetas, cruces peatonales y obras complementarias, San Francisco Testián, Municipio de Zapopan, Jalisco

Contenido del plano:
Detalles de crucesos seguros, parque "Afuera" Loma Chica

No. Contrato:
DOPI-MUN-RM-IE-LP-084-2023

Director de Obras Públicas e Infraestructura:
Ing. Ismael Jáuregui Castañeda

Jefe de la Unidad de Estudios y Proyectos:
Arq. Edwin Aguilar Escatlet

Jefe de área:
Arq. Ángela Jazmin Vargas Olmedo

Responsable del proyecto:
Arq. Julio César Robles Ríos

Ubicación:
Loma Seca, Loma Chica, 45200 Testián, Jal.

Fecha: Junio 2023
Escala: Indicada
Gotas: Metros - Clave:
PA-AF-LC-CSI