


Cultura y Turismo / Desarrollo Urbano / Cultura / MND

Detalle de cubierta 1  
Esc. 1:20

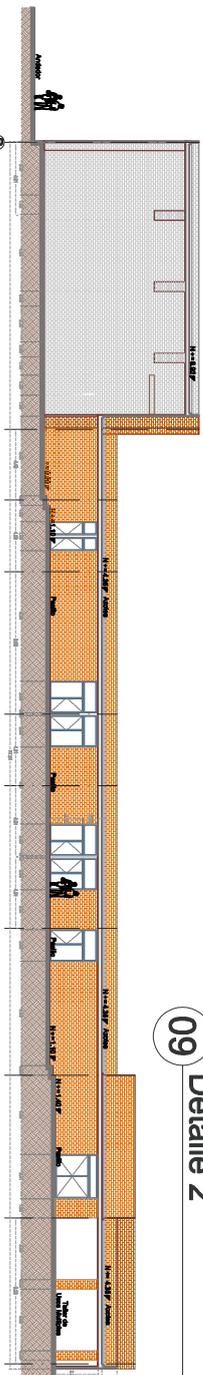


09 Detalle 2

Escala 1:20


05 Corte

Escala 1:100

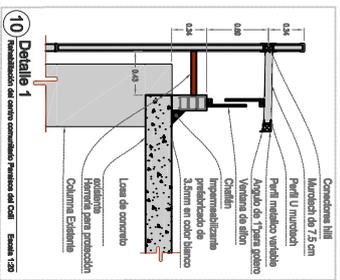


04 Corte

Escala 1:100

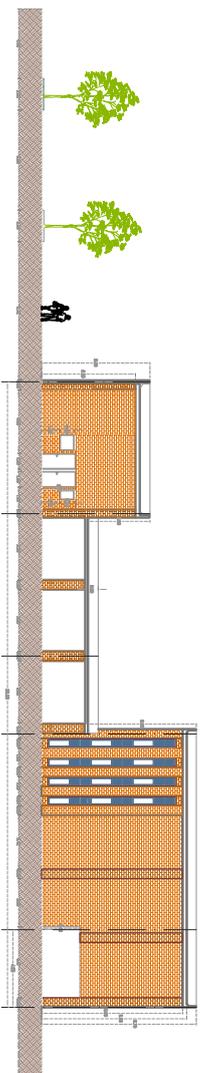


03 Corte

Escala 1:100

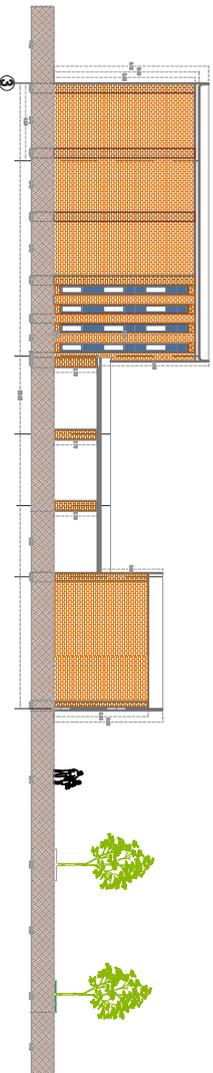

02 Planta alta, registro civil y biblioteca  
Escala 1:150

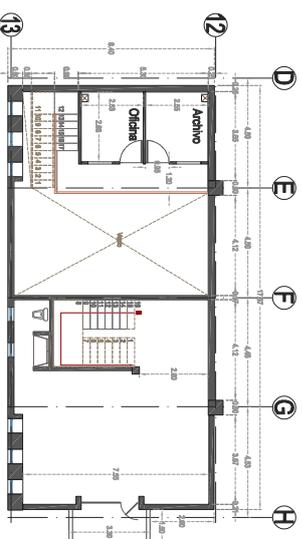

Microlocalización:



Especificaciones:



Nombre del proyecto:  
RENOVACIÓN DE ESPACIOS EN CENTRO CULTURAL EL COLLI

Concedido por parte:  
Alzados, plantas.

No. Contrato:  
Director de Supervisión de Inmobili:

Ing. Roberto Valdez Flores  
-Señal de su Unidad de Estudios y Proyectos-

Arq. Edwin Aguilar Escobedo  
-Señal de su Unidad de Estudios y Proyectos-

Arq. Nombre Nombre  
Apellido Apellido  
Responsable del proyecto

Ciudad Nombre de colonia, Zapopan, Jalisco

