

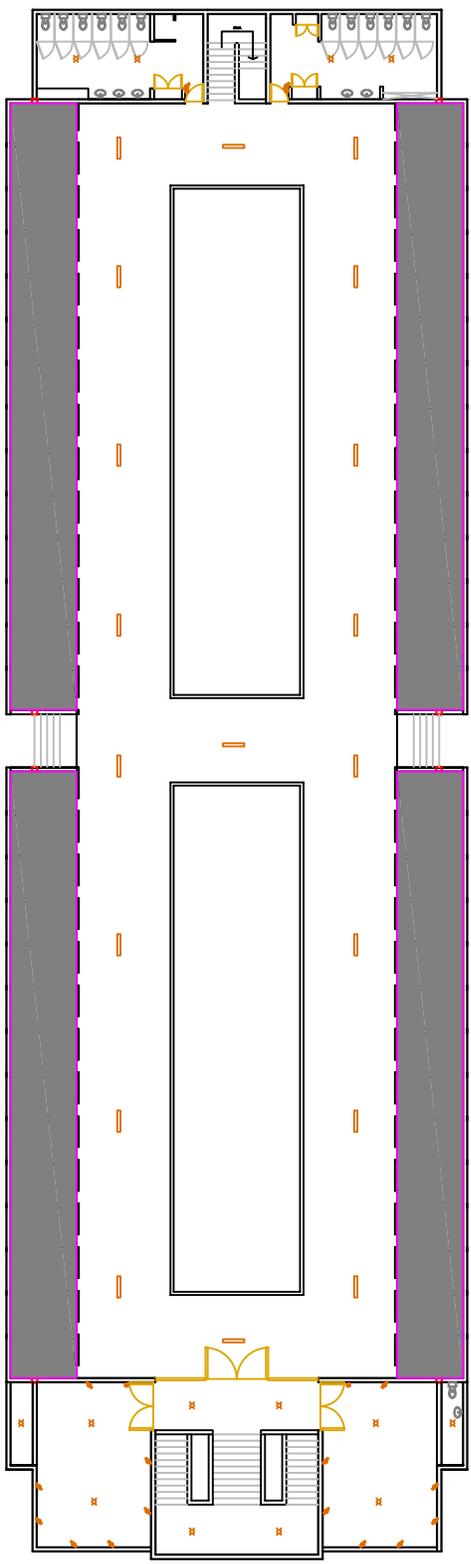
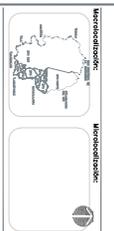


01 MERCADO CONSTITUCION
PLANTA ALTA - ESCALA 1:500

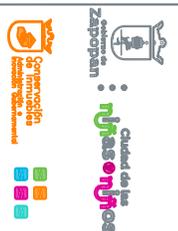

02 MERCADO CONSTITUCION
PLANTA ALTA - ESCALA 1:100

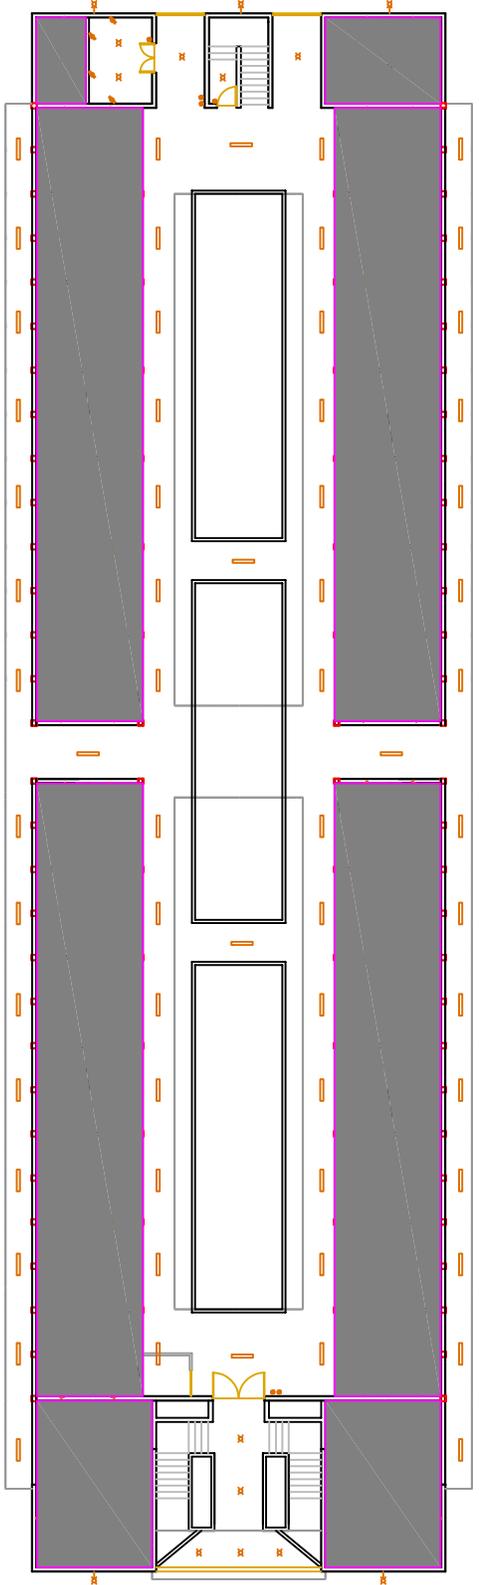

Director de Construcción en Jalisco:
 Ing. Roberto Valdez Flores
 Jefe de la Unidad:
 Arq. Marco Antonio Davila Arevalo
 Responsable del proyecto:
 Ing. Francisco Jacinto
 No. Contrato:
 Nombre del proyecto:
 Mercado Constitución
 Contenido del plano:
 ELECTRICO
 Localidad: Cui. Constitución, Zapopan Jalisco.
 Fecha: MARZO 2023
 Nombre:
 Nombre del plano: **DETALLE-02**