

- Especificaciones:**

 A INDICA EJE

 24.00 INDICA COTA A EJES

 24.00 INDICA COTA A PAÑOS

 NPT -0.45 INDICA NIVEL DE PISO TERMINADO.

 NSL +4.40 INDICA NIVEL SUPERIOR DE LOSA.

 NLBL +2.40 INDICA NIVEL DE LECHO BAJO DE LOSA.

 NPF +0.90 INDICA NIVEL DE PLAFÓN.

 NP +0.90 INDICA NIVEL DE PRETIL.

 NC +2.10 INDICA NIVEL DE CERRAMIENTO.

 N +0.00 INDICA NIVEL EN CORTE O ALZADO.

 NF +0.00 INDICA NIVEL DE FIRME.

 A INDICA AJUSTE DE MATERIAL.

 INDICA CAMBIO DE MATERIAL EN MURO.

 INDICA CAMBIO DE MATERIAL EN PISO.

 INDICA INICIO DE DESPIECE.

 INDICA DESNIVEL EN PISO.

 INDICA DESNIVEL EN PLAFÓN.

 INDICA PENDIENTE O CORRIENTE DE AGUA.

 1 AR-ACA-PL-2 INDICA IDENTIFICACION DE CORTE. INDICA UBICACION DE CORTE (EL PLANO).

 1 AR-ACA-PL-2 INDICA LA VISTA PARA ALZADO UBICACION EN PLANO.

 1 AR-ACA-PL-2 INDICA IDENTIFICACION DE DETALLE UBICACION EN PLANO.

1. TODAS LAS COTAS Y NIVELES SON EN METROS (M)

 2. ESTE PLANO PERTENECE A UN GRUPO MAS AMPLIO DE PLANOS POR LO QUE DEBERA LEERSE CONJUNTAMENTE CON ESTOS. DEBERA VERIFICARSE TAMBIEN CON LOS CORRESPONDIENTES PLANOS ESTRUCTURALES Y DE INSTALACIONES. CUALQUIER DISCREPANCIA DEBERA CONSULTARSE CON LA DIRECCION DE OBRA.

 3. TODAS LAS COTAS Y NIVELES DEBERAN SER VERIFICADAS Y REVISADAS EN CAMPO.

Nombre del proyecto:
 Construcción del centro de atención, acompañamiento y desarrollo para personas con trastorno del espectro autista y obras complementarias, etapa 01, prolongación Av. Guadalupe/privada Guadalupe, colonia Colinas de la Primavera, Municipio de Zapopan, Jalisco

Contenido del plano:
Trazo muro block interior

No. Contrato:
DOPI-MUN-CUSMAX-IM-LP-116-2023

Director de Obras Públicas e Infraestructura:
Ing. Ismael Jáuregui Castañeda

Jefe de la Unidad de Estudios y Proyectos:
Arq. Edwin Aguiar Escatel

Jefe de área: **Arq. Alejandro Tapia Olarra**

 Responsable de proyecto: **Arq. Luis Angel Eguia Gomez**

Ubicación:
 Prof. Av. Guadalupe S/N, Colonia Colinas de la Primavera, C.P. 45066, Zapopan, Jalisco

Norte: 


 Fecha: agosto 2023

 Escala: INDICADA DOPI-020


 Acotaciones: metros

 Clave: AL-11


 Revisión: 01

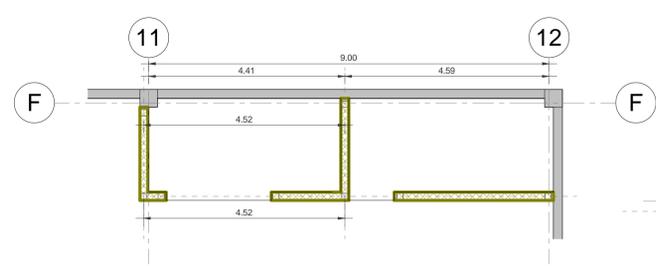

1 Trazo muros de block sótano
 ESCALA 1 : 75

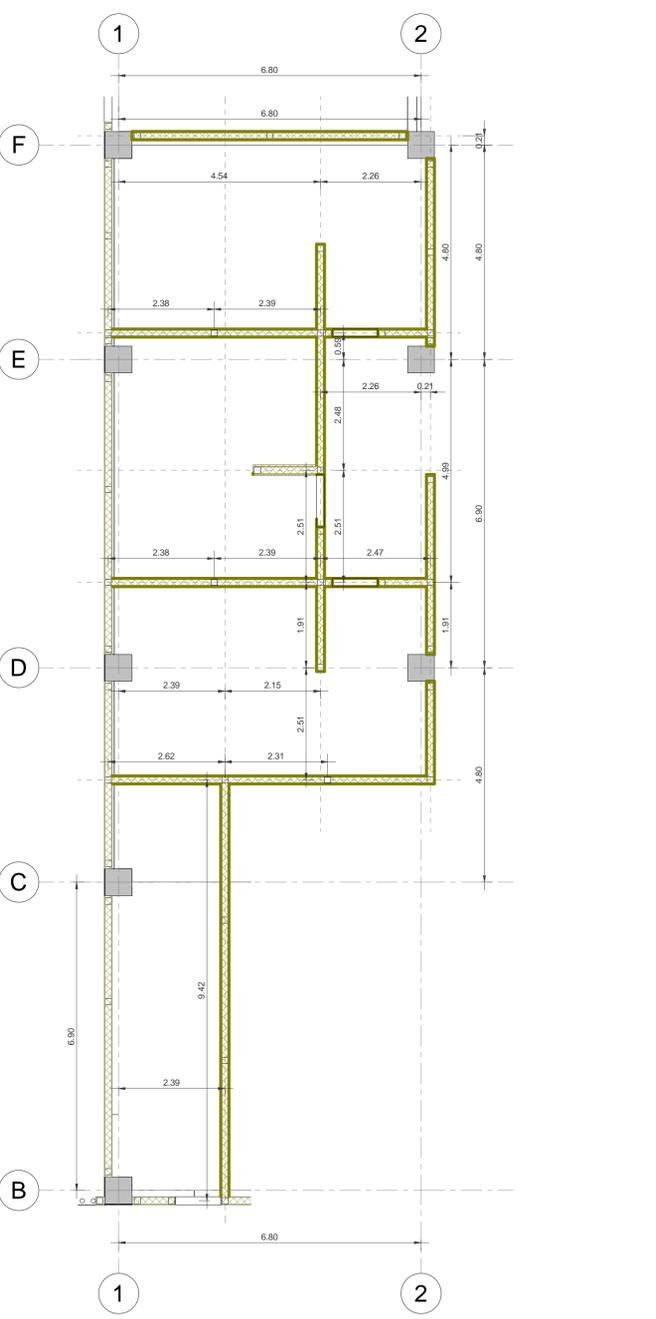


2 Trazo muros block PB -1-
 ESCALA 1 : 75

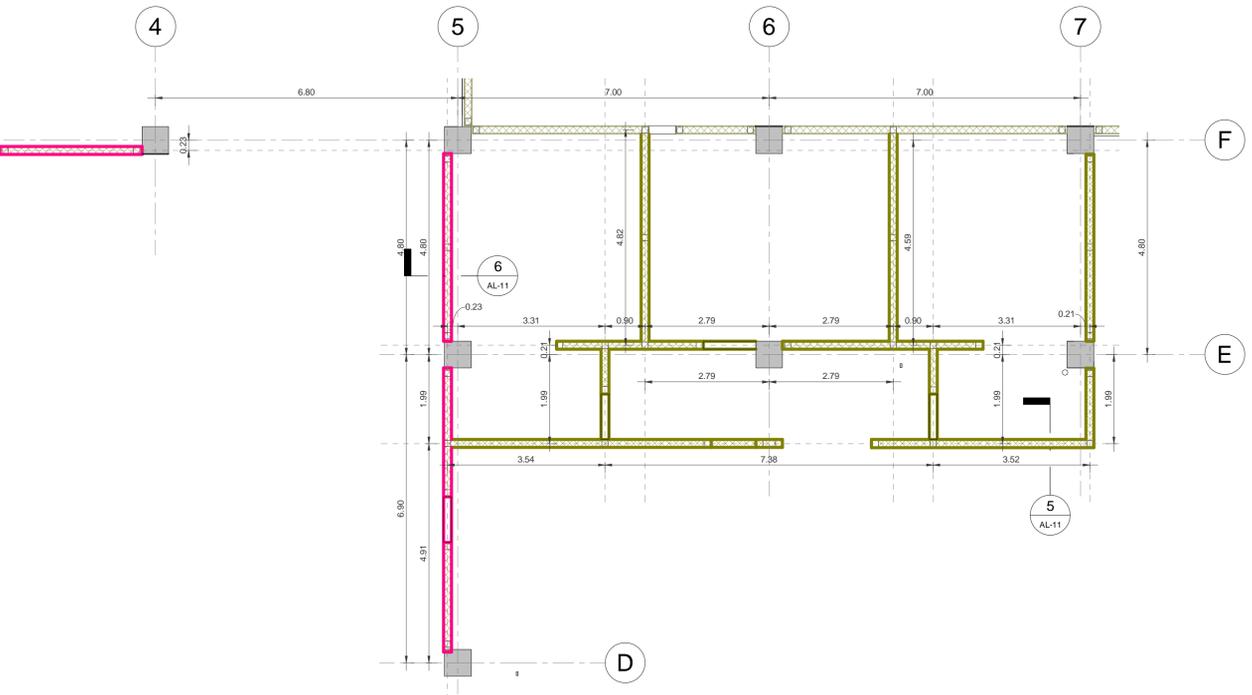


3 Trazo muros block PB -2-
 ESCALA 1 : 75


SIMBOLOGÍA	
CLAVE	DESCRIPCIÓN
H-01	MURO INTERIOR ALTURA 3.20 m
H-02	MURO PATIO PLANTA BAJA - ALTURA 4.43 m PLANTA ALTA - ALTURA 4.23 m
H-03	MURO BARANDAL ALTURA 1.20 m
H-04	MURO PRETIL ALTURA 1.00 m

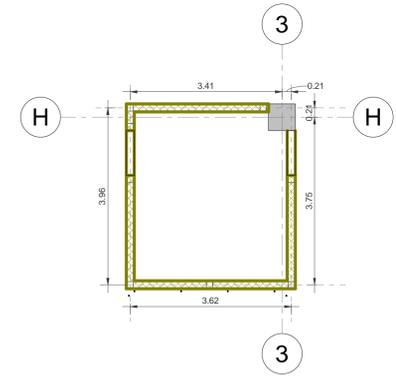

4 Trazo muros block PB -3-
 ESCALA 1 : 75

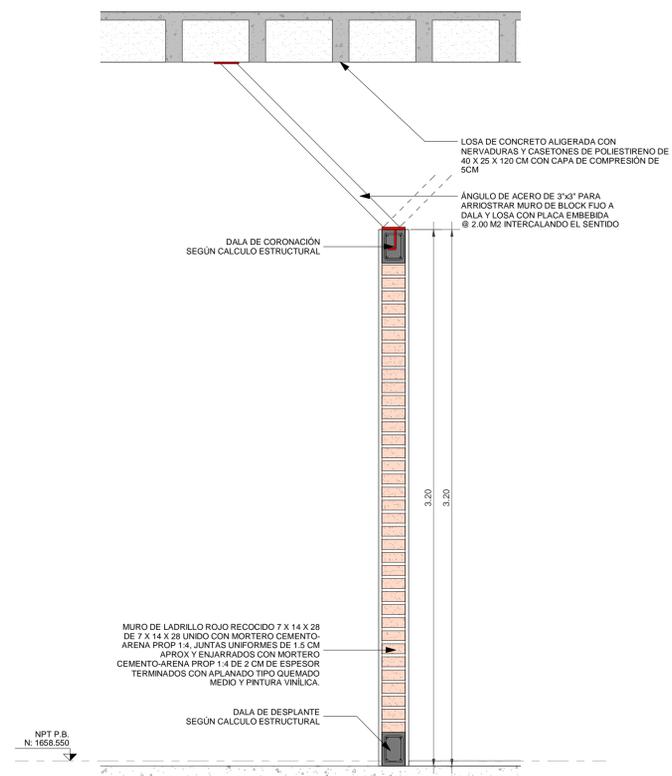

5 Detalle sección muro de block interior
 ESCALA 1 : 20

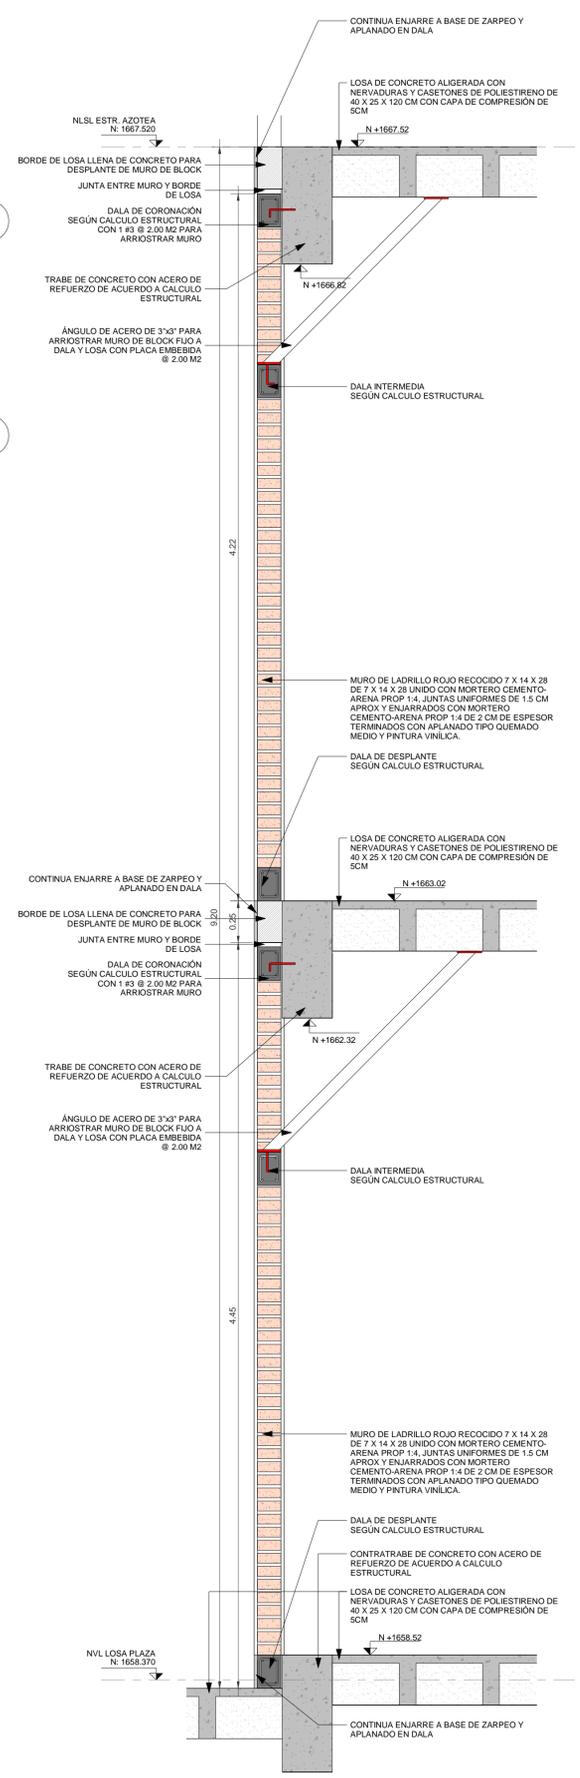

6 Detalle sección muro patio
 ESCALA 1 : 20