
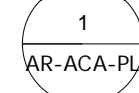
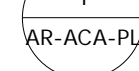


- Especificaciones:**
-  INDICA EJE
 -  INDICA COTA A EJES
 -  INDICA COTA A PAÑOS
 -  INDICA NIVEL DE PISO TERMINADO.
 -  INDICA NIVEL SUPERIOR DE LOSA.
 -  INDICA NIVEL DE LECHO BAJO DE LOSA.
 -  INDICA NIVEL DE PLAFÓN.
 -  INDICA NIVEL DE PRETIL.
 -  INDICA NIVEL DE CERRAMIENTO.
 -  INDICA NIVEL EN CORTE O ALZADO.
 -  INDICA NIVEL DE FIRME.
 -  INDICA AJUSTE DE MATERIAL.
 -  INDICA CAMBIO DE MATERIAL EN MURO
 -  INDICA CAMBIO DE MATERIAL EN PISO.
 -  INDICA INICIO DE DESPIECE.
 -  INDICA DESNIVEL EN PISO.
 -  INDICA DESNIVEL EN PLAFÓN.
 -  INDICA PENDIENTE O CORRIENTE DE AGUA.

-  INDICA IDENTIFICACION DE CORTE. INDICA UBICACION DE CORTE (CL PLANO)
-  INDICA LA VISTA PARA ALZADO UBICACION EN PLANO.
-  INDICA IDENTIFICACION DE DETALLE UBICACION EN PLANO.

1. TODAS LAS COTAS Y NIVELES SON EN METROS (M)
 2. ESTE PLANO PERTENECE A UN GRUPO MAS AMPLIO DE PLANOS POR LO QUE DEBERA LEERSE CONJUNTAMENTE CON ESTOS. DEBERA VERIFICARSE TAMBIEN CON LOS CORRESPONDIENTES PLANOS ESTRUCTURALES Y DE INSTALACIONES. CUALQUIER DISCREPANCIA DEBERA CONSULTARSE CON LA DIRECCION DE OBRA.
 3. TODAS LAS COTAS Y NIVELES DEBERAN SER VERIFICADAS Y REVISADAS EN CAMPO.

Nombre del proyecto:
 Construcción del centro de atención, acompañamiento y desarrollo para personas con trastorno del espectro autista y otras complementarias, etapa 01, prolongación Av. Guadalupe/privada Guadalupe, colonia Colinas de la Primavera, Municipio de Zapopan, Jalisco.

Contenido del plano:
Trazo muro block interior

No. Contrato:
DOPI-MUN-CUSMAX-IM-LP-116-2023


Director de Obras Públicas e Infraestructura:
Ing. Ismael Jáuregui Castañeda

Jefe de la Área de Estudios y Proyectos:
Arq. Edwin Aguiar Escatel


Jefe de área: **Arq. Alejandro Tapia Olarra**
 Responsable de proyecto: **Arq. Luis Angel Eguia Gomez**

Ubicación:
 Prof. Av. Guadalupe S/N, Colonia Colinas de la Primavera, C.P. 45066, Zapopan, Jalisco





Fecha: agosto 2023
 Escala: INDICADA DOPI-020
 Acotaciones: metros Clave: Número:
 Revisión: 01 **AL-12**

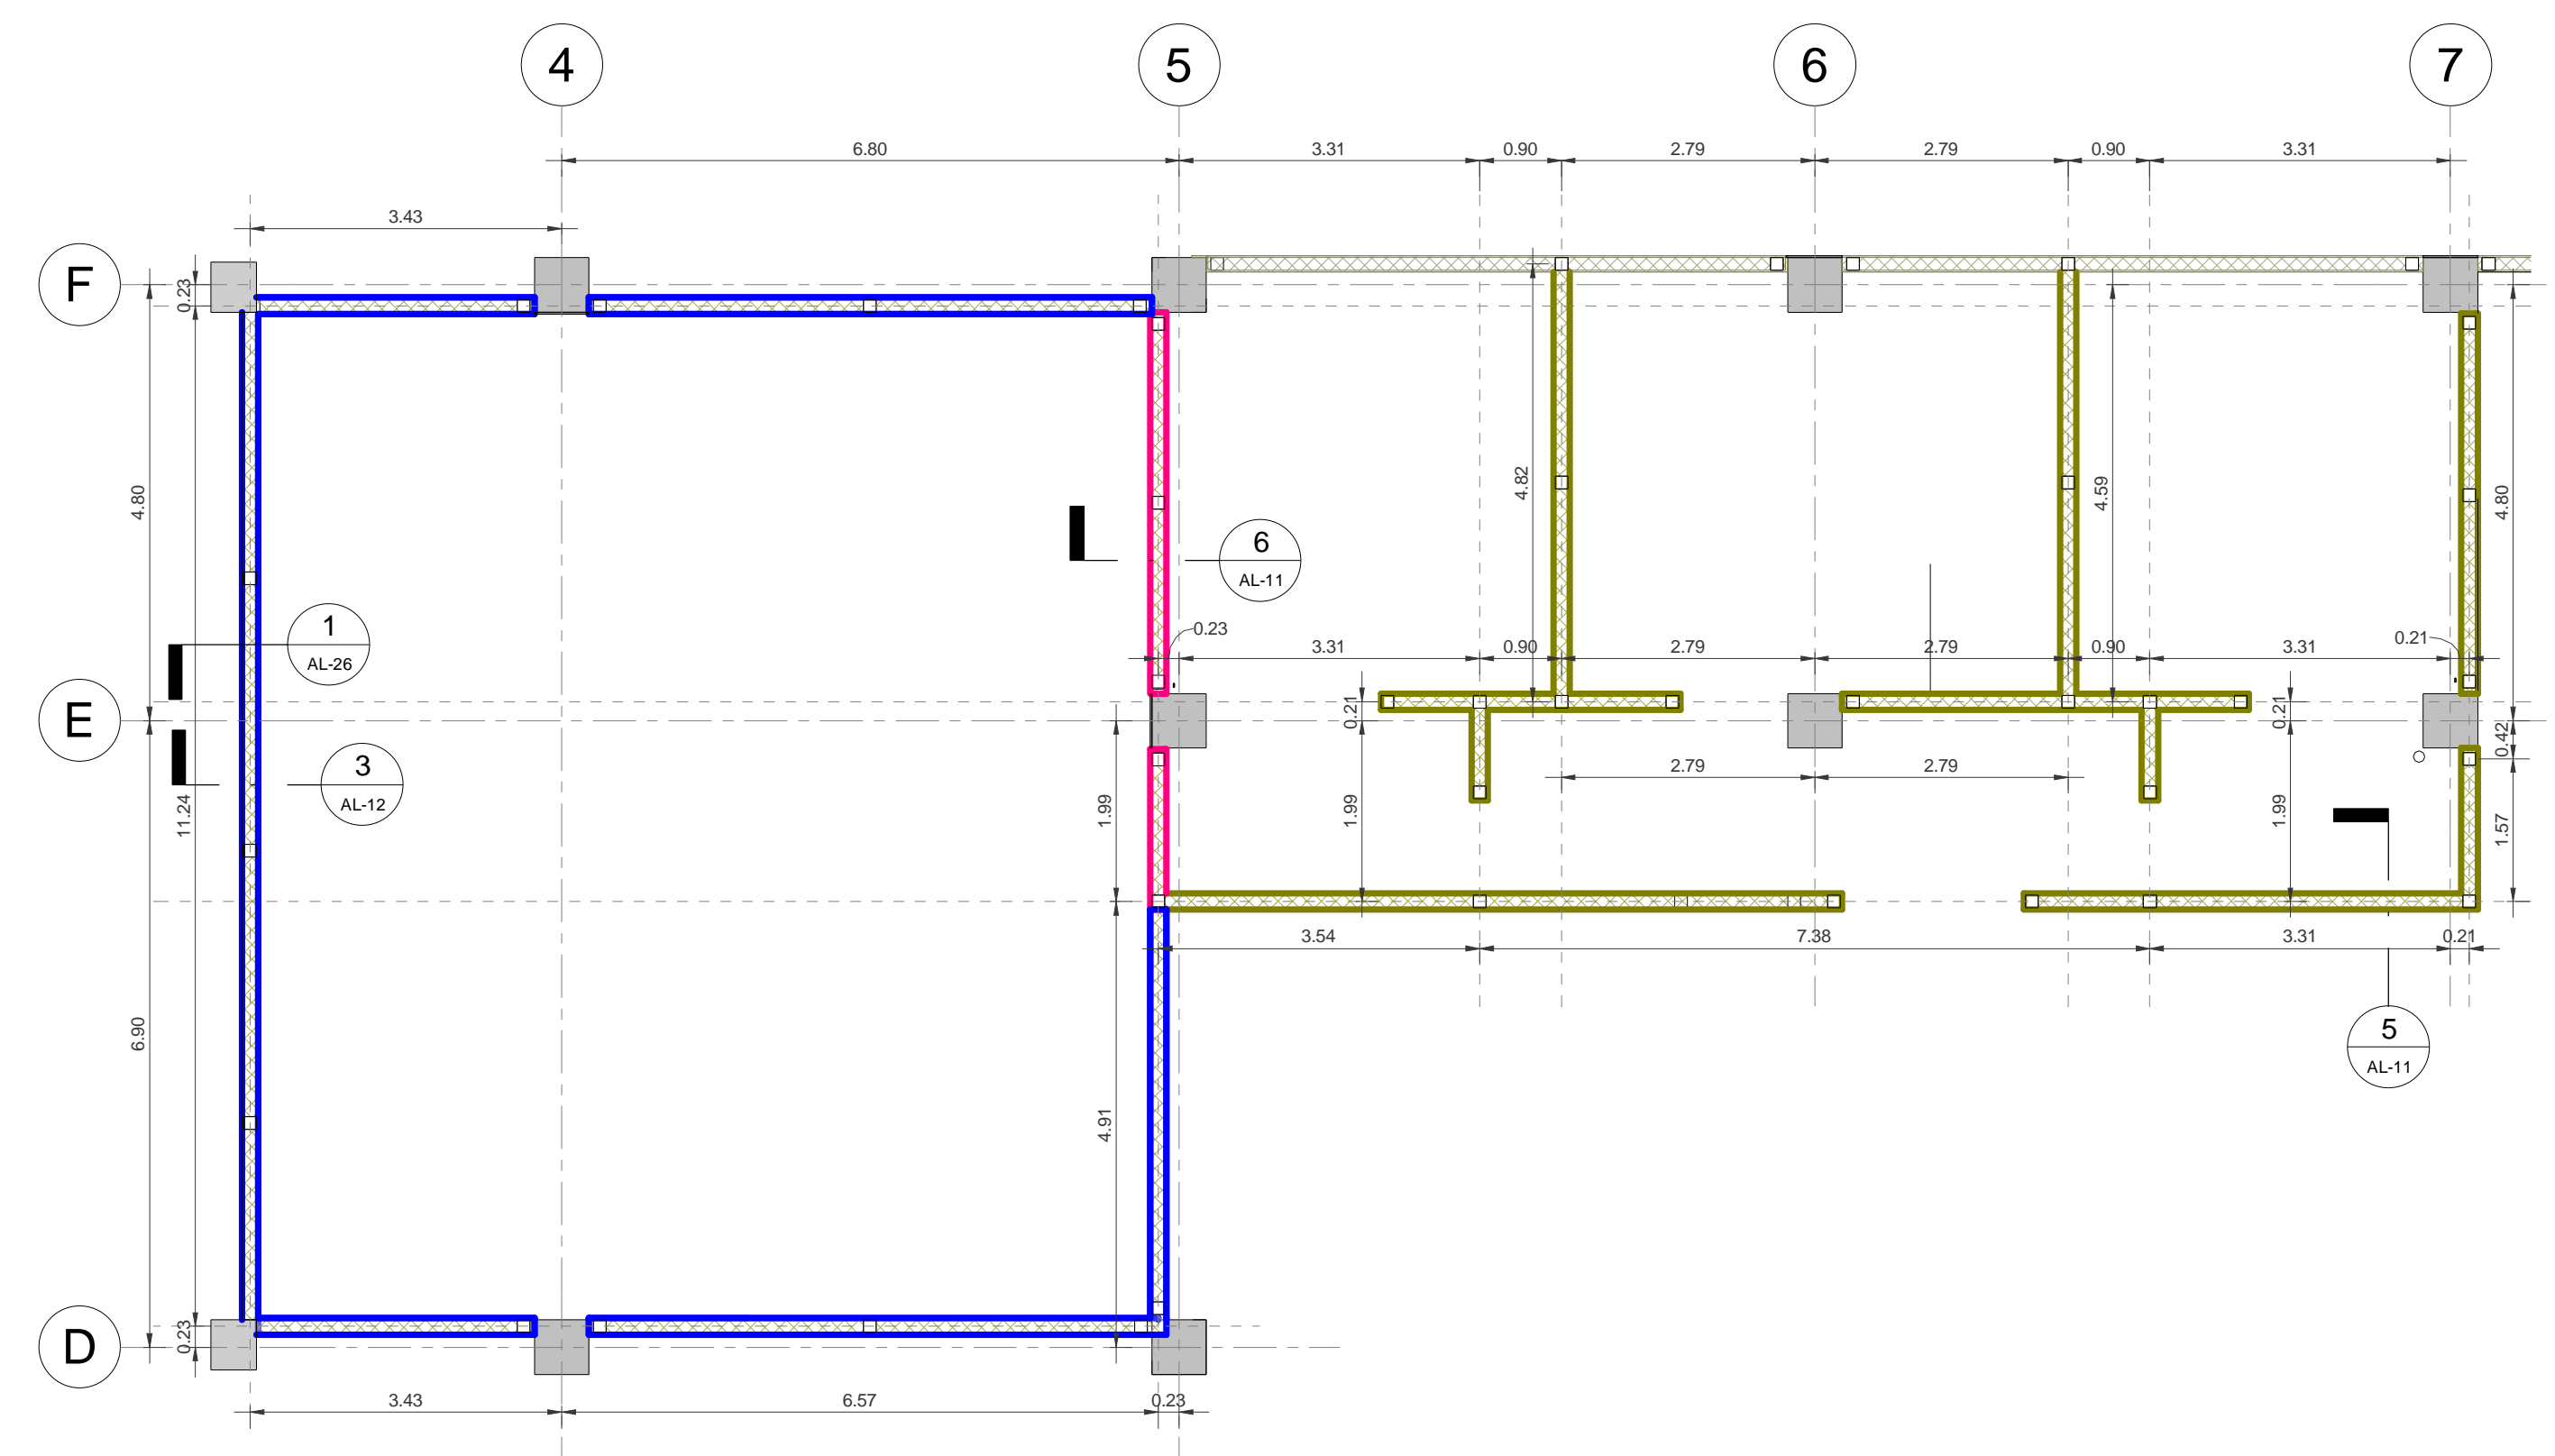


1 Trazo muros block PA -2-
 ESCALA 1 : 75

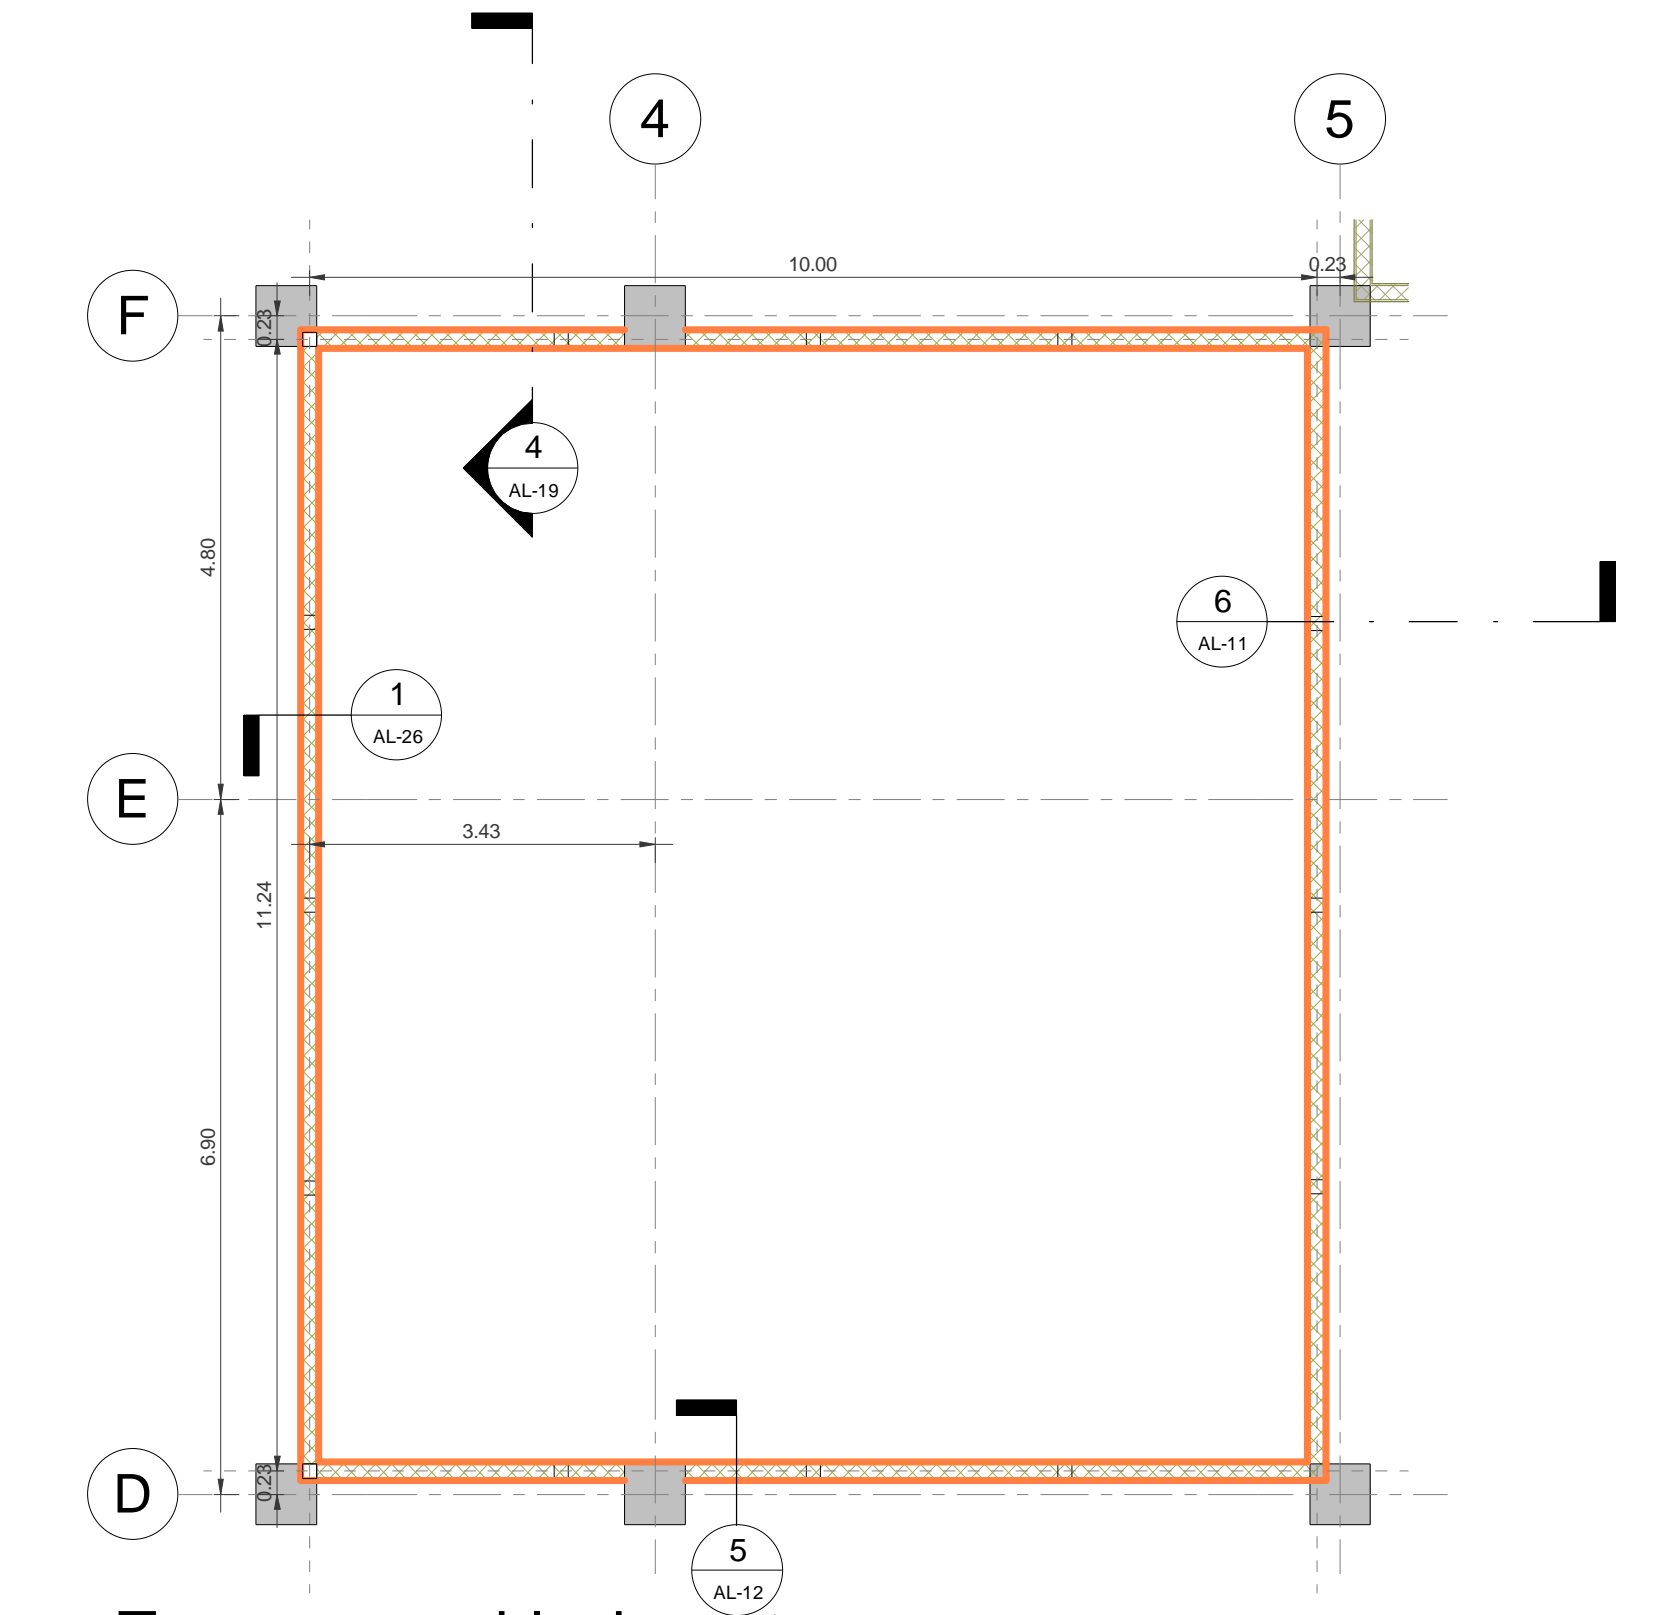


2 Trazo muros block azotea
 ESCALA 1 : 75

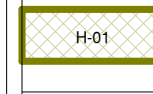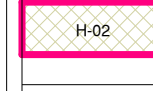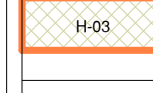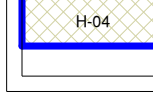
SIMBOLOGÍA	
CLAVE	DESCRIPCIÓN
	MURO INTERIOR ALTURA 3.20 m
	MURO PATIO PLANTA BAJA - ALTURA 4.43 m PLANTA ALTA - ALTURA 4.23 m
	MURO BARANDAL ALTURA 1.20 m
	MURO PRETEL ALTURA 1.00 m

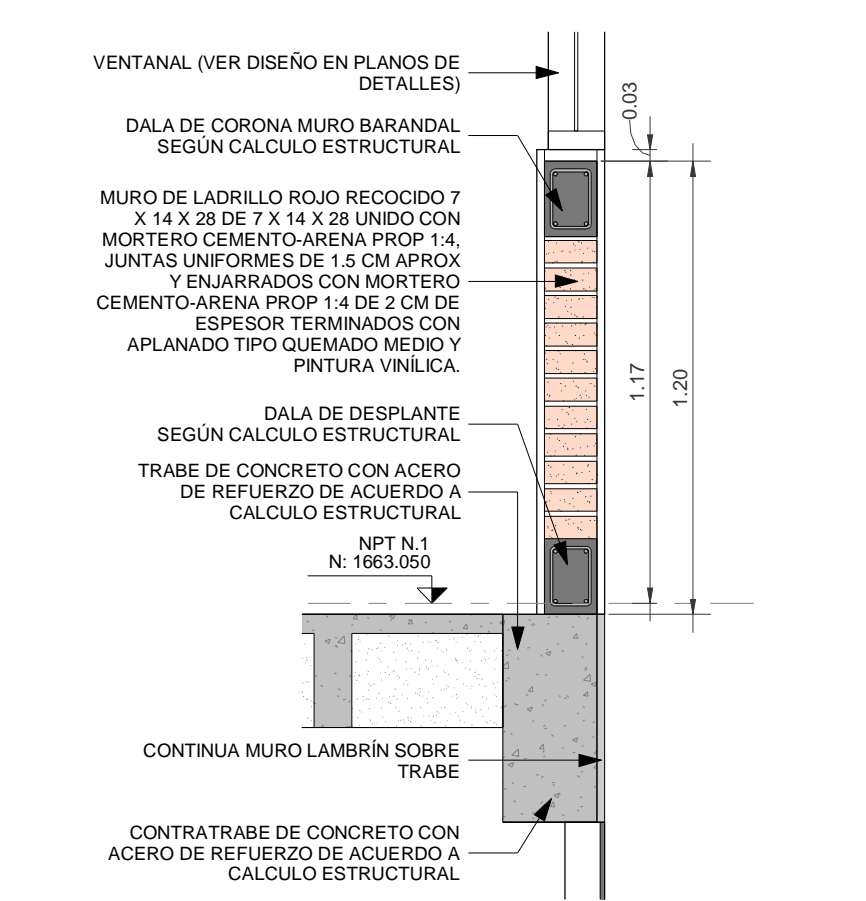

3 Detalle sección muro barandal
 ESCALA 1 : 20

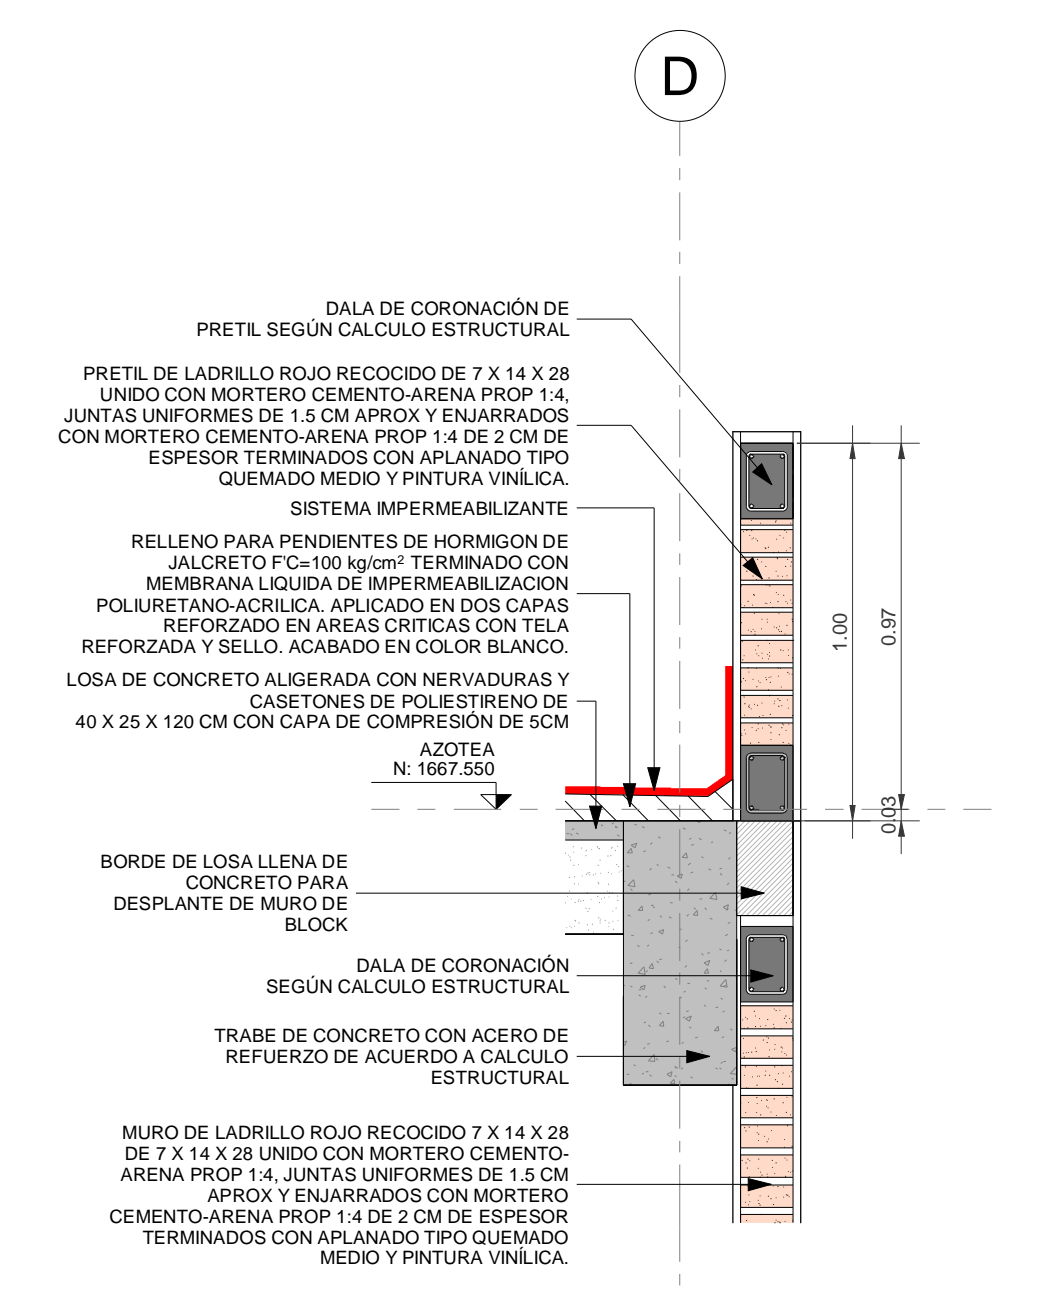

5 Detalle sección pretil
 ESCALA 1 : 20

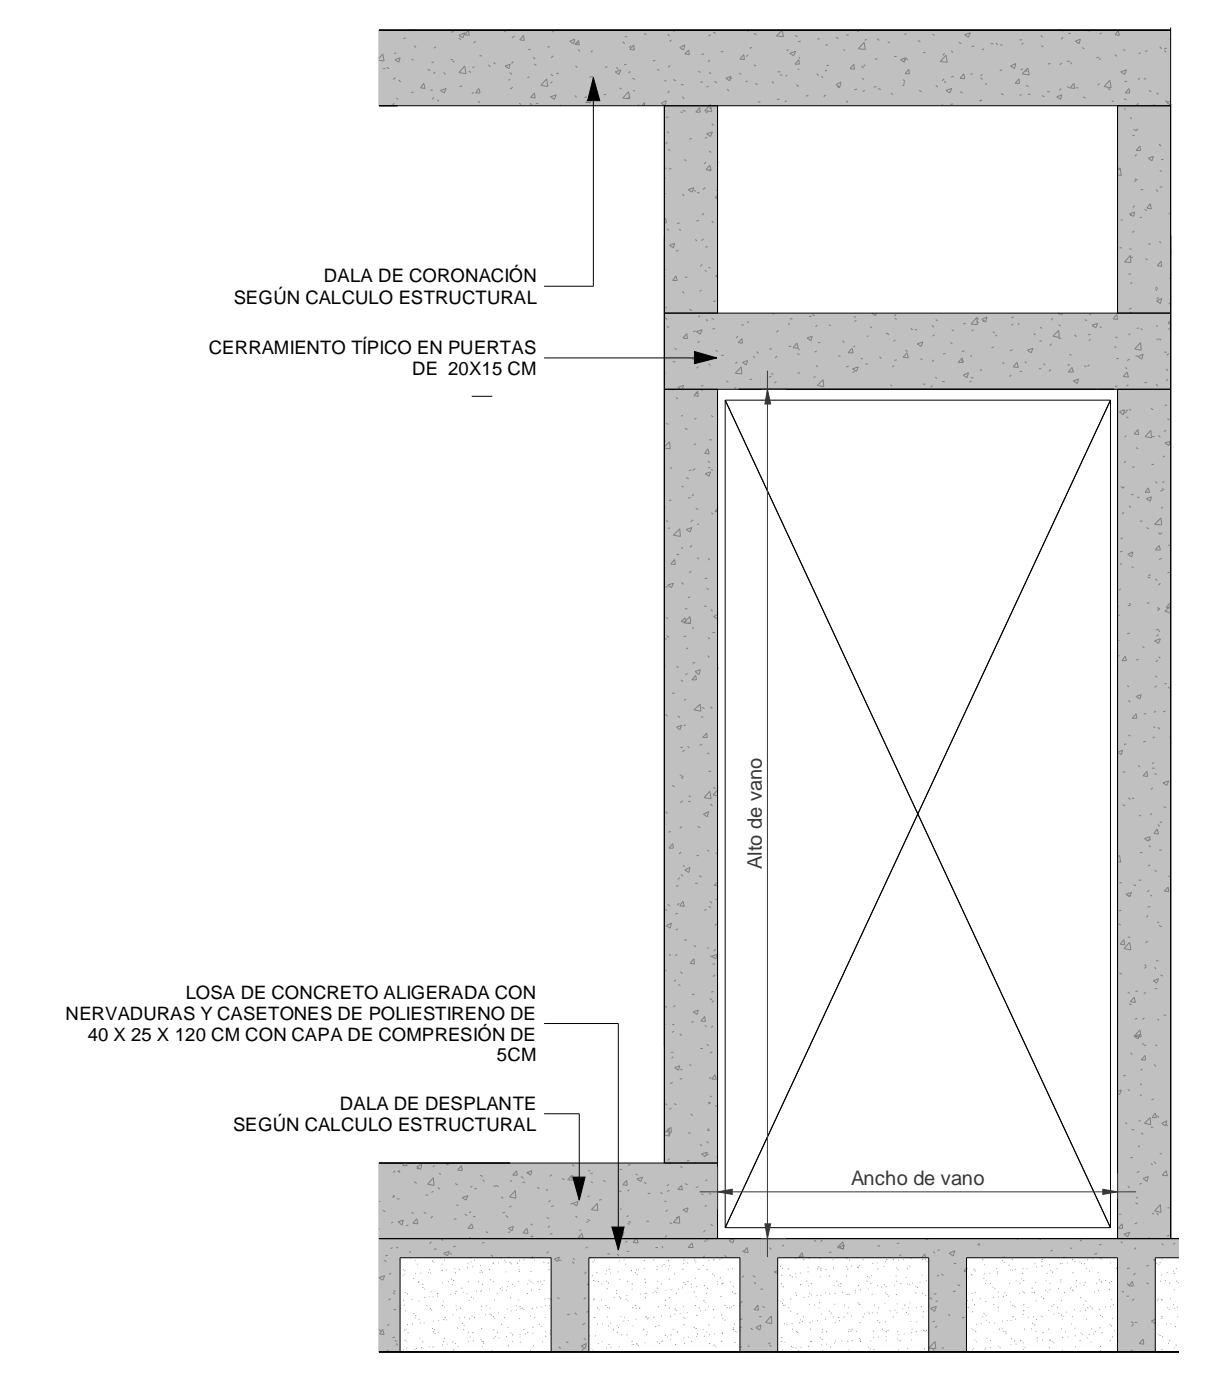

4 Cerramiento en puertas
 ESCALA 1 : 20