

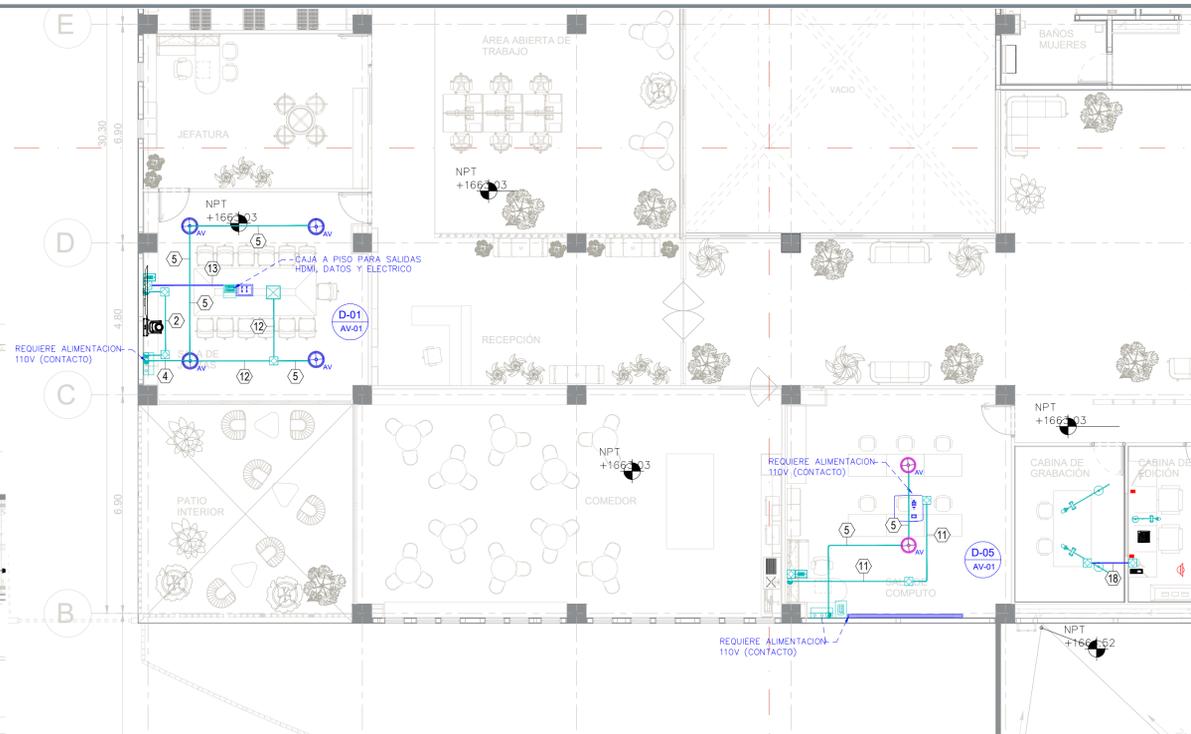
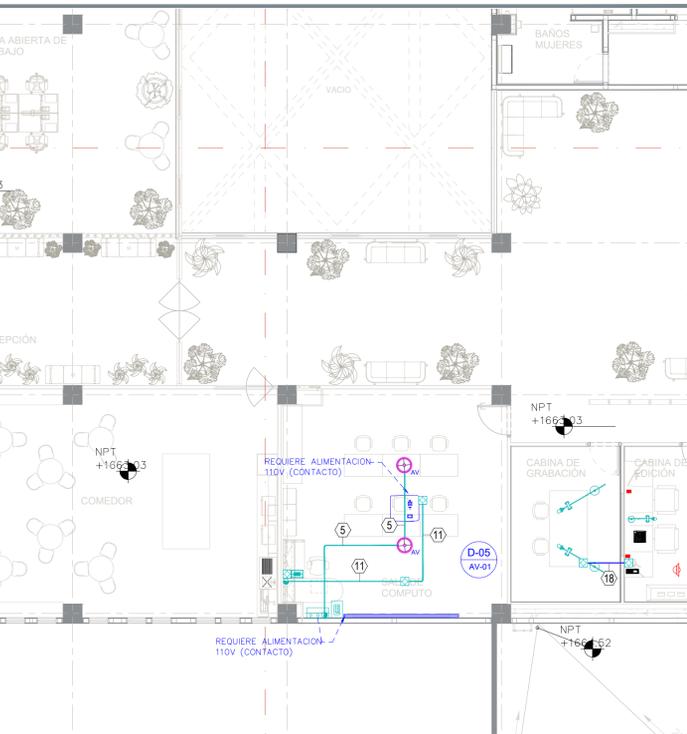
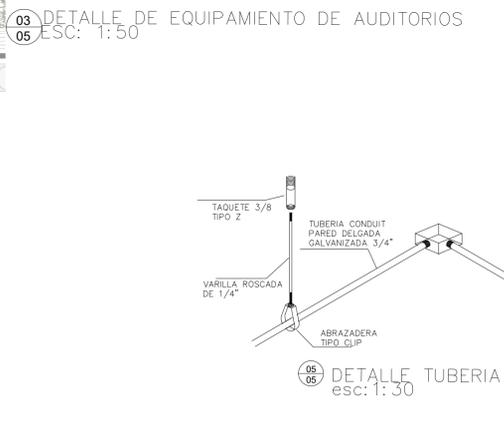




**PB** Planta Baja Audio y Video  
Planta de salidas de Audio y Video

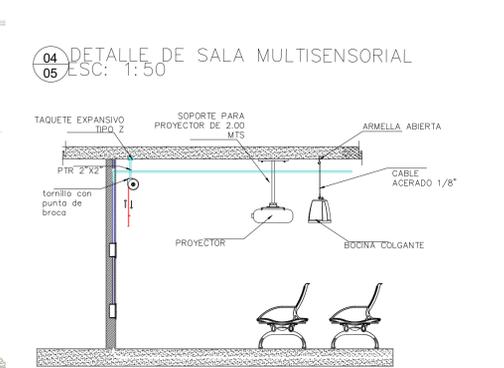

**PA** Planta Alta Audio y Video  
Planta de salidas de Audio y Video

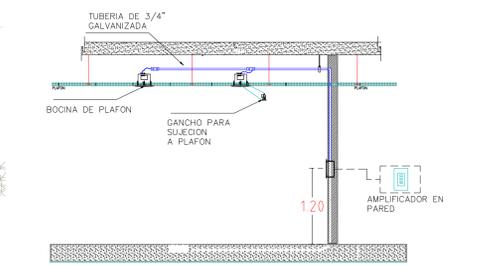

**PA** Planta Alta Audio y Video  
Planta de salidas de Audio y Video

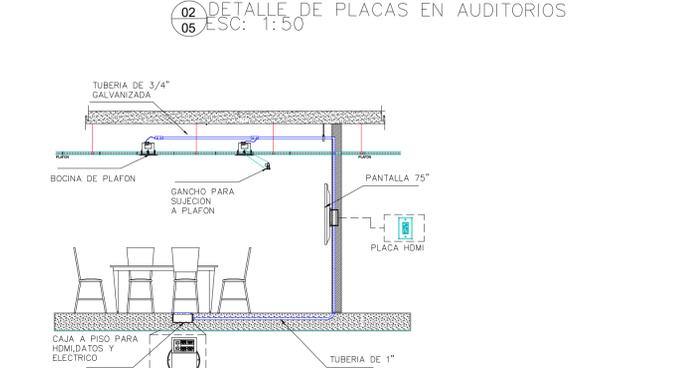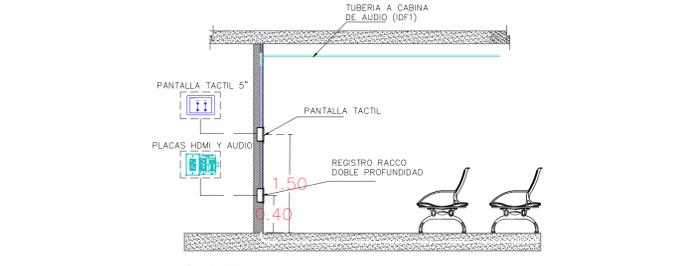

Cédula de cableado	Identificación	Conducción	9	10	11	12	13	14	15	16	17	18
1	25C para UTP T-01 1/2\"/>											
2	2C para UTP T-01 1/2\"/>											
3	3C para 2x14 T-01 1/2\"/>											
4	2C para 2x14 T-01 1/2\"/>											
5	1C para 2x14 T-01 1/2\"/>											
6	3C para UTP T-01 1/2\"/>											
7	1C para HDMI T-01 1/2\"/>											
8	1C para UTP T-01 1/2\"/>											
9	18C para UTP T-01 1/2\"/>											
10	2C para UTP T-01 1/2\"/>											
11	1C para UTP T-01 1/2\"/>											
12	2C para UTP T-01 1/2\"/>											
13	1C para HDMI T-01 1/2\"/>											
14	2C para HDMI T-01 1/2\"/>											
15	1C para HDMI T-01 1/2\"/>											
16	1C para HDMI T-01 1/2\"/>											
17	1C para UTP T-01 1/2\"/>											
18	2C para microfono T-01 1/2\"/>											

Obra Pública e Infraestructura  
Gestión Integral de la Ciudad

Macrolocalización:

Microlocalización:

Especificaciones:

Simbología para audio y video

- Tubería conduit (E + ) Indicado, instalado en losa
- Tubería PVC PESADO (E + ) Indicado, instalado en muro
- Tubería PVC PESADO (E - ) Indicado, instalado en piso
- Registro de distribución para telecomunicaciones, caja galvanizada
- Indica bobina o salida de tubería (marcado en planta)
- Indica cámara de cableado
- Indica cámara de 30x2x15
- Indica bobina a plato de 8\"/>

Nombre del proyecto:  
Construcción del centro de atención, acompañamiento y desarrollo para personas con trastorno del espectro autista y otros comportamientos, etapa 01, prolongación Av. Guadalupe/Privada Guadalupe, colonia Colinas de la Primavera, Municipio de Zapopan, Jalisco

Contenido del plano:  
PLANTA BAJA Y ALTA AUDIO Y VIDEO

No. Contrato:  
DOPI-MUN-CUSMAX-IM-LP-116-2023

Director de Obras Públicas e Infraestructura:  
Ing. Ismael Jáuregui Castañeda

Jefe de la Unidad de Estudios y Proyectos:  
Arq. Edwin Aguiar Escobal

Jefe de Área:  
Arq. Alejandro Tapia

Responsable del proyecto:  
Ing. Luis Humberto Estrada Cárdenas

Ubicación:  
Prol. Av. Guadalupe S/N, Colonia Colinas de la Primavera, C.P. 45066, Zapopan, Jalisco

Nota:  
Fecha: Agosto 2023  
Escala: 1:100  
Aprobaciones: Metros  
Clave: AV-01  
Revisión: 01