


- Especificaciones:
- Simbología para audio y video**
- Tubería conduct (e) Indicado, instalado en la sala
  - Tubería PVC PESADO (e) Indicado, instalado en muro
  - Tubería PVC PESADO (e) Indicado, instalado en piso
  - Registro de distribución para telecomunicaciones, cap galvanizada
  - Indica bajada o subida de tubería (marcada en planta)
  - Indica cédula de cableado
  - Indica Himmel de 30x2x15
  - Indica bocina a platón de 6" de 2 vías, opera con transformador de 70/100 (max 30w) y baja impedancia de 16Ω (EQ), presión sonora de 104dB modelo ac-061
  - Indica amplificador de pared bluetooth modelo es-wake-2d
  - Indica Bocina colgante de 2 vías de 6.5" opera con transformador de 70/100 (max 30w) y baja impedancia de 16Ω (EQ), presión sonora de 112dB SPL, incluye sistema de montaje modelo c01-p01-w
  - Indica videoproector de 5000 lúmenes / lcd / wuxga / hmi / laser /modelo p025ui
  - Indica pantalla eléctrica 140" 1.91 m x 3.05 m, modelo d0e305
  - Indica antena UHF omnidireccional uH1, 1/2 longitud de onda, 470 - 1100 mhz, base de banded anillo, Se utiliza con determinados sistemas inalámbricos Shure modelo u060wax
  - Indica pantalla táctil de 5" para montaje en pared y mesa, pos, 1 ton port y sensor de luz ambiente modelo tsc-50-g3
  - Indica 4x/4hd placa de pared hubdset tx/rx para hmi con usb, modelo at-ome-exp-sit-11
  - Indica 4x2 channel dual para us, ante/sep/7 wall plate 2 mlt/5m in (4"), rca, 3.5mm 1/8, pos, white and black faceplates included) modelo u0d10
  - Indica cámara ptz negra usb 3.0, hmi, sd, ton -poe-, r=232 full hd, con zoom óptico de 12x, 1080p, 60fps modelo cux 12x ai
  - Indica mezcladora de audio modelo z08
  - Indica joystick-mesa de control tp para cámaras ptz (piezo) negro modelo t-joy ip
  - Indica Micrófono profesional de bajo perfil diseñado para aplicaciones de refuerzo de sonido aéreo. Un collar de sujeción de aluminio integrado proporciona ubicación óptima sobre coros y otros conjuntos con un mínimo estorbo, modelo cor-w/c
  - Indica Pantalla 75" BEA-H Crystal UHD 4K para empresas
  - Indica Cámara IP Q-SYS para aplicaciones AV por USB, Full HD con movimiento PTZ, zoom 12x, Fov 72° para salas pequeñas o medianas, incluye una salida HDMI y 3D-SDI, requiere alimentación via PoE. EOL - with stock, modelo p12x72
  - Indica Gabinete de Pared con Rack Horizontal de 6 UR, con Ventilación de Inspección modelo lg-gh-50C2
  - Indica Estación de voces a muro de 1, disponible con micrófono tipo patrullero (H) o cuello de ganso (G), modelo d0t59 s
  - Indica "Botonero de control de 6 botones con puertos I/O (US, EU, UK) modelo rc-206
  - Indica micrófono de estudio cardiode modelo sm7b, y soporte de brazo tipo boom mare micrófono modelo mb7500
  - Indica audifonos profesionales para estudio modelo sm440
  - Indica hp gamma 44023.8" g9 olonpantalla de 23.8" hd non-touch mica bezel
  - Indica Cámara IP Q-SYS para aplicaciones AV por USB, Full HD con movimiento PTZ, zoom 12x, Fov 72° para salas pequeñas o medianas, incluye una salida HDMI y 3D-SDI, requiere alimentación via PoE. EOL - with stock, modelo p12x72
  - Indica tuberías para proyectores
  - Indica tuberías para bocinas
  - Indica tuberías de 1 1/2" vesitas a futuro

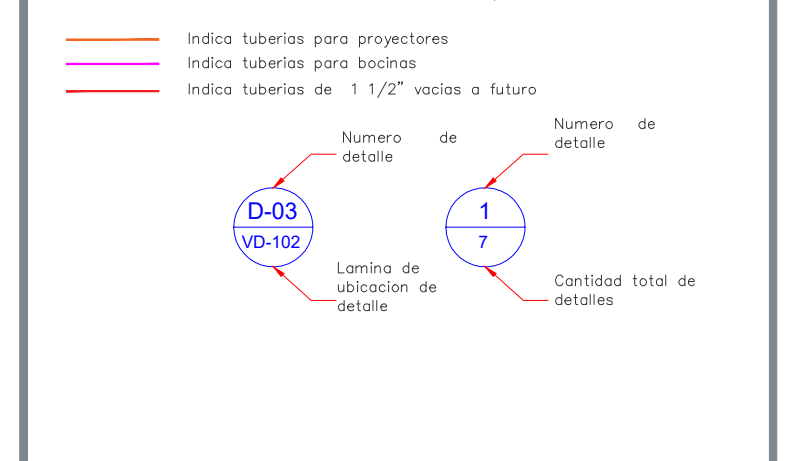

Nombre del proyecto: Construcción del centro de atención, acompañamiento y desarrollo para personas con trastorno del espectro autista y otros complementarios, etapa 01, prolongación Av. Guadalupe/privada Guadalupe, colonia Colinas de la Primavera, Municipio de Zapopan, Jalisco

Contenido del plano: ISOMETRICOS PLANTA ALTA Y BAJA

No. Contrato: DOPI-MUN-CUSMAX-IM-LP-116-2023

Director de Obras Públicas e Infraestructura: Ing. Ismael Jáuregui Castañeda

Jefe de la Unidad de Estudios y Proyectos: Arq. Edwin Aguiar Escobal

Jefe de Área: Arq. Alejandro Tapia

Responsable del proyecto: Ing. Luis Humberto Estrada Cárdenas

Ubicación: ProL. Av. Guadalupe S/N, Colonia Colinas de la Primavera, C.P. 45066, Zapopan, Jalisco

Nota: Fecha: Agosto 2023

Escala: 1:100

Adaptaciones: Metros

Revisión: 01

Clave: AV-02

