


CARPINTERÍAS		
SÍMBOLO	DESCRIPCIÓN	TOTAL
CR-01	MUEBLE DE COCINA (SIMULADOR DENTAL) ARMADO CON BASTIDOR DE MDF DE 18MM. MONTADO SOBRE BASE DE MADERA PARA BASTIDOR 2'x4". PUERTAS, CAJONES Y TODAS LAS CARAS INTERNAS Y EXTERNAS CON MELAMINICO COLOR BLANCO. CUBIERTA DE PIEDRA CUARZO. COLOR BLANCO. ACABADO PULIDO. Y ZOCLO INFERIOR DE ALUMINIO. TERMINADO ANOZADO NATURAL DE 10 CM. (PARA PUERTAS). CONSIDERAR SISTEMA DE BISAGRAS BIDIMENSIONALES REFORZADAS DE CIERRE LENTO PARA CAJONES CONSIDERAR CORREDERAS TELESCOPICAS DE EXTENSION REFORZADAS DE CIERRE LENTO. DETALLE DE CORTA A 45° EN VISTAS DE CAJONES PARA USARLAS DE JALADERAS INTEGRADAS. INCLUIE MONTAJE MOD. 7107 ACABADO CROMO. FREGADERO DE EMPOTRE ACERO INOXIDABLE. ACABADO PULIDO REF. 11510020. CON ESCUPRIDOR (ZOOJERDO). MEDIDAS 79 X 50cm. CON CONTRACANASTA Y CESPOL DE LATON ID. 206. O MODELO SIMILAR. ACABADO CROMO. DISEÑO Y TONALIDAD PREVIAMENTE APROBADO. REVISAR ACABADOS EN MUEBOS PARA BACKSPASH.	1
CR-02	MUEBLE DE COCINA (SIMULADOR ESTETICA) ARMADO CON BASTIDOR DE MDF DE 18 MM. MONTADO SOBRE BASE DE MADERA PARA BASTIDOR 2'x4". PUERTAS, CAJONES Y TODAS LAS CARAS INTERNAS Y EXTERNAS CON MELAMINICO COLOR BLANCO. CUBIERTA DE PIEDRA CUARZO. COLOR BLANCO. ACABADO PULIDO. Y ZOCLO INFERIOR DE ALUMINIO. TERMINADO ANOZADO NATURAL DE 10 CM. (PARA PUERTAS). CONSIDERAR SISTEMA DE BISAGRAS BIDIMENSIONALES REFORZADAS DE CIERRE LENTO PARA CAJONES CONSIDERAR CORREDERAS TELESCOPICAS DE EXTENSION REFORZADAS DE CIERRE LENTO. DETALLE DE CORTA A 45° EN VISTAS DE CAJONES PARA USARLAS DE JALADERAS INTEGRADAS. INCLUIE MONTAJE MOD. 7107 ACABADO CROMO. FREGADERO DE EMPOTRE ACERO INOXIDABLE. ACABADO PULIDO REF. 11510020. CON ESCUPRIDOR (ZOOJERDO). MEDIDAS 79 X 50cm. CON CONTRACANASTA Y CESPOL DE LATON ID. 206. O MODELO SIMILAR. ACABADO CROMO. DISEÑO Y TONALIDAD PREVIAMENTE APROBADO. REVISAR ACABADOS EN MUEBOS PARA BACKSPASH.	1
CR-03	MUEBLE DE COCINA (SIMULADOR ESTETICA) ARMADO CON BASTIDOR DE MDF DE 18 MM. MONTADO SOBRE BASE DE MADERA PARA BASTIDOR 2'x4". PUERTAS, CAJONES Y TODAS LAS CARAS INTERNAS Y EXTERNAS CON MELAMINICO COLOR BLANCO. CUBIERTA DE PIEDRA CUARZO. COLOR BLANCO. ACABADO PULIDO. Y ZOCLO INFERIOR DE ALUMINIO. TERMINADO ANOZADO NATURAL DE 10 CM. (PARA PUERTAS). CONSIDERAR SISTEMA DE BISAGRAS BIDIMENSIONALES REFORZADAS DE CIERRE LENTO PARA CAJONES CONSIDERAR CORREDERAS TELESCOPICAS DE EXTENSION REFORZADAS DE CIERRE LENTO. DETALLE DE CORTA A 45° EN VISTAS DE CAJONES PARA USARLAS DE JALADERAS INTEGRADAS. INCLUIE MONTAJE MOD. 7107 ACABADO CROMO. FREGADERO DE EMPOTRE ACERO INOXIDABLE. ACABADO PULIDO REF. 11510020. CON ESCUPRIDOR (ZOOJERDO). MEDIDAS 79 X 50cm. CON CONTRACANASTA Y CESPOL DE LATON ID. 206. O MODELO SIMILAR. ACABADO CROMO. DISEÑO Y TONALIDAD PREVIAMENTE APROBADO. REVISAR ACABADOS EN MUEBOS PARA BACKSPASH.	1
CR-04	MUEBLE DE COCINA (LINEA LACTANCIA) ARMADO CON BASTIDOR DE MDF DE 18 MM. MONTADO SOBRE BASE DE MADERA PARA BASTIDOR 2'x4". PUERTAS, CAJONES Y TODAS LAS CARAS INTERNAS Y EXTERNAS CON MELAMINICO COLOR BLANCO. CUBIERTA DE PIEDRA CUARZO. COLOR BLANCO. ACABADO PULIDO. Y ZOCLO INFERIOR DE ALUMINIO. TERMINADO ANOZADO NATURAL DE 10 CM. (PARA PUERTAS). CONSIDERAR SISTEMA DE BISAGRAS BIDIMENSIONALES REFORZADAS DE CIERRE LENTO PARA CAJONES CONSIDERAR CORREDERAS TELESCOPICAS DE EXTENSION REFORZADAS DE CIERRE LENTO. DETALLE DE CORTA A 45° EN VISTAS DE CAJONES PARA USARLAS DE JALADERAS INTEGRADAS. INCLUIE MONTAJE MOD. 7107 ACABADO CROMO. FREGADERO DE EMPOTRE ACERO INOXIDABLE. ACABADO PULIDO REF. 11510020. CON ESCUPRIDOR (ZOOJERDO). MEDIDAS 79 X 50cm. CON CONTRACANASTA Y CESPOL DE LATON ID. 206. O MODELO SIMILAR. ACABADO CROMO. DISEÑO Y TONALIDAD PREVIAMENTE APROBADO. REVISAR ACABADOS EN MUEBOS PARA BACKSPASH.	1
CR-05	MUEBLE DE RECEPCION (INGRESO). MUEBLE ARMADO CON BASTIDOR DE MDF DE 18mm. FORJADO SOBRE ESTRUCTURA DE CAJAS INTERNAS OCULTAS A LA VISTA CON TERMINADO MUEBLE ARMADO CON BASTIDOR DE MDF DE 18mm. TERMINADO CON LINEA SEGMENTO COMERCIAL MODELO DOVER WHITE 7107. CAJONERA COMPLEMENTO MUEBLE ARMADO CON BASTIDOR DE MDF DE 18mm. TERMINADO CON LINEA SEGMENTO COMERCIAL MODELO DOVER WHITE 7107. EN GRADO 20. (PARA CAJONES CONSIDERAR CORREDERAS TELESCOPICAS DE EXTENSION REFORZADAS DE CIERRE LENTO) DETALLE DE CORTA A 45° EN VISTAS DE CAJONES PARA USARLAS DE JALADERAS INTEGRADAS. CONSIDERAR 4 RUEDAS PARA CAJONERA DE PVC NEGRO CON PLACA GRITATORIA CON FRENO DE 2" CODOJO. RFINIS. ACABADO CROMO. DISEÑO Y TONALIDAD PREVIAMENTE APROBADO.	1
CR-06	ENTRADA DE ESPERADO TIPO MADERA (SALA DE ESPERA) ARMADO CON DOS HOJAS DE MDF DE 18mm. ESPESOR FINAL 24mm x 300mm DE ALTO. TERMINADO LAMINADO. LINEA SEGMENTO COMERCIAL MODELO NATURAL ASH 8843 EN GRADO 20. CON TENSORES DE ACERO INOXIDABLE PARA SU COLGANTO A LOSA.	1
CR-07	ENTRADA DE ESPERADO TIPO MADERA Y VERTICAL TIPO MURO DIVISORIO (SALA DE ESPERA) ARMADOS CON DOS HOJAS DE MDF DE 18mm. ESPESOR FINAL 24mm x 300mm DE ALTO. TERMINADO LAMINADO. LINEA SEGMENTO COMERCIAL MODELO NATURAL ASH 8843 EN GRADO 20. CON TENSORES DE ACERO INOXIDABLE PARA SU COLGANTO A LOSA.	1
CR-08	MUEBLE DE COCINA (COMEDOR) ARMADO CON BASTIDOR DE MDF DE 18mm FORJADO DE ESTRUCTURA BASE DE CAJAS DE MADERA DE PRIMERA DE 1"2" ARMADOS CON TORNILLOS DE 2"40 MONTADO SOBRE BASE DE MADERA PARA BASTIDOR 2'x4". TERMINADO CON TODAS LAS CARAS INTERNAS Y EXTERNAS CON MELAMINICO COLOR BLANCO. PUERTAS, CAJONES. CUBIERTA CON TERMINADO CARA EXTERIOR DE LAMINADO LINEA SEGMENTO COMERCIAL MODELO DOVER WHITE 7107. EN GRADO 20. CUBIERTA DE PIEDRA CUARZO. COLOR BLANCO. ACABADO PULIDO Y ZOCLO INFERIOR DE ALUMINIO. TERMINADO ANOZADO NATURAL DE 10cm.	2
CR-09	MUEBLE ISLA (COMEDOR) ARMADO CON BASTIDORES DE MDF DE 18mm MONTADO SOBRE BASE DE MADERA PARA BASTIDOR 2'x4". TERMINADO CON TODAS LAS CARAS INTERNAS Y EXTERNAS CON MELAMINICO COLOR BLANCO. CUBIERTA DE PIEDRA CUARZO. COLOR BLANCO. ACABADO PULIDO. Y ZOCLO INFERIOR DE ALUMINIO. TERMINADO ANOZADO NATURAL DE 10cm. PARA PUERTAS CONSIDERAR SISTEMA DE BISAGRAS BIDIMENSIONALES REFORZADAS DE CIERRE LENTO PARA CAJONES CONSIDERAR CORREDERAS TELESCOPICAS DE EXTENSION REFORZADAS DE CIERRE LENTO. DETALLE DE CORTA A 45° EN VISTAS DE PUERTAS Y CAJONES PARA USARLAS DE JALADERAS INTEGRADAS. INCLUIE MONTAJE MOD. 7107 ACABADO CROMO. FREGADERO DE EMPOTRE ACERO INOXIDABLE. ACABADO PULIDO REF. 11510020. CON ESCUPRIDOR (ZOOJERDO). MEDIDAS 79 X 50cm. CON CONTRACANASTA Y CESPOL DE LATON ID. 206. O MODELO SIMILAR. ACABADO CROMO. DISEÑO Y TONALIDAD PREVIAMENTE APROBADO.	1
CR-10	MUEBLE DE RECEPCION PLANTA ALTA. MUEBLE ARMADO CON BASTIDOR DE MDF DE 18 MM. TERMINADO CARAS INTERNAS Y EXTERIORES CON LAMINADO LINEA SEGMENTO COMERCIAL MODELO DOVER WHITE 7107. GRADO 20 Y REPISA CON LAMINADO LINEA SEGMENTO COMERCIAL. MODELO NATURAL ASH 8843 EN GRADO 20. CAJONERA COMPLEMENTO MUEBLE ARMADO CON BASTIDOR DE MDF DE 18mm. TERMINADO DE TODAS LAS CARAS INTERNAS Y EXTERNAS CON MELAMINICO CARA BLANCA. EXCEPTO CARA EXTERIOR DE FRENTE DE CAJONES CON TERMINADO LAMINADO LINEA SEGMENTO COMERCIAL MODELO DOVER WHITE 7107. EN GRADO 20. (PARA CAJONES) CONSIDERAR CORREDERAS TELESCOPICAS DE EXTENSION REFORZADAS DE CIERRE LENTO Y DETALLE DE CORTA A 45° EN CANTO DE CAJONES PARA USARLAS DE JALADERAS INTEGRADAS. CONSIDERAR 4 RUEDAS PARA CAJONERA DE PVC NEGRO CON PLACA GRITATORIA CON FRENO DE 2" CODOJO. RFINIS. ACABADO CROMO. DISEÑO Y TONALIDAD PREVIAMENTE APROBADO.	1
CR-11	MUEBLE FORJADO MEDIANTE BASTIDORES DE CARA DE MADERA DE PINO DE 2"1" CON MDF DE 18MM CON CAPA DE FONDO DE POLIURETANO COLOR BLANCO. MAS APLICACION DE PINTURA DE LACA POLIURETANO COLOR LAGO 214-84. CAPA FINAL DE BARNIZ DE POLIURETANO PLIFOR (PULIDO ORBITAL).	1
CR-12	ENTRADA VERTICAL TIPO MURO DIVISORIO (VESTIBULO CABINAS) ARMADOS CON DOS HOJAS DE MDF DE 12mm. ESPESOR FINAL 24mm x 300mm DE ALTO. TERMINADO LAMINADO. LINEA SEGMENTO COMERCIAL MODELO NATURAL ASH 8843 EN GRADO 20. CON TENSORES DE ACERO INOXIDABLE PARA SU COLGANTO A LOSA.	1
CR-13	CELOSIA VERTICAL (AREAS DE RECEPCION) ARMADA CON DOS HOJAS DE MDF DE 12mm. ESPESOR FINAL 24mm. TERMINADO LAMINADO LINEA SEGMENTO COMERCIAL MODELO NATURAL ASH 8843 EN GRADO 20. CON SUSERA EN BUTIRIL Y ADHERIDA MEDIANTE CINTA DOBLE CARA DE MONTAJE PARA FIJACION EXTREMA. PARA FIJAR MEDIANTE SOLDADURA A TUBERIAS PREVIAMENTE COLOCADOS. REVISAR DETALLE COLOCAR TIPO EN LAMINA CR-06.	38
CR-14	MURO TIPO LAMBRIN (RECEPCION PLANTA ALTA) ARMADO CON BASTIDOR DE MDF DE 18mm. MONTADO SOBRE ESTRUCTURA DE MADERA DE 1"4" TERMINADO CON TODAS LAS CARAS EXTERIORES CON LAMINADO LINEA SEGMENTO COMERCIAL MODELO NATURAL ASH 8843.	1

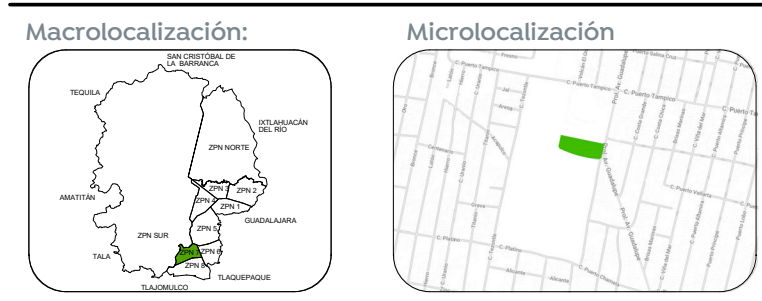

- Especificaciones:**
- A** INDICA EJE
  - 24.00** INDICA COTA A EJES
  - 24.00** INDICA COTA A PAÑOS
  - NPT-+0.45** INDICA NIVEL DE PISO TERMINADO.
  - NSL-+4.40** INDICA NIVEL SUPERIOR DE LOSA.
  - NBLB-+2.40** INDICA NIVEL DE LECHO BAJO DE LOSA.
  - NPF-+2.40** INDICA NIVEL DE PLAFON.
  - NP-+0.90** INDICA NIVEL DE PRETIL.
  - NC-+2.10** INDICA NIVEL DE CERRAMIENTO.
  - N-+0.00** INDICA NIVEL EN CORTE O ALZADO.
  - NF-+0.00** INDICA NIVEL DE FIRME.
  - A** INDICA AJUSTE DE MATERIAL.
  - INDICA CAMBIO DE MATERIAL EN MURO**
  - INDICA CAMBIO DE MATERIAL EN PISO.**
  - INDICA INICIO DE DESPEPCE.**
  - INDICA DESNIVEL EN PISO.**
  - INDICA DESNIVEL EN PLAFON.**
  - INDICA PENDIENTE O CORRIENTE DE AGUA.**
  - 1 AR-ACA-PL-2** INDICA IDENTIFICACION DE CORTE. INDICA UBICACION DE CORTE (CL PLANO)
  - 1 AR-ACA-PL-2** INDICA LA VISTA PARA ALZADO UBICACION EN PLANO.
  - 1 AR-ACA-PL-2** INDICA IDENTIFICACION DE DETALLE UBICACION EN PLANO.

- TODAS LAS COTAS Y NIVELES SON EN METROS (MT)
- ESTE PLANO PERTENECE A UN GRUPO MAS AMPLIO DE PLANOS POR LO QUE DEBERÁ LEERSE CON ATENCION CON ESTOS, DEBERÁ VERIFICARSE TAMBIEN CON LOS CORRESPONDIENTES PLANOS ESTRUCTURALES Y DE INSTALACIONES, CUALQUIER DISCREPANCIA DEBERÁ CONSULTARSE CON LA DIRECCION DE OBRA.
- TODAS LAS COTAS Y NIVELES DEBERAN SER VERIFICADAS Y REVISADAS EN CAMPO.

Nombre del proyecto:  
 Construcción del centro de atención, acompañamiento y desarrollo para personas con trastorno del espectro autista y obras complementarias, etapa 01, prolongación Av. Guadalupe/privada Guadalupe, colonia Colinas de la Primavera, Municipio de Zapopan, Jalisco

Contenido del plano:  
 Planta Baja - Carpintería

No. Contrato:  
 DOPI-MUN-CUSMAX-IM-LP-116-2023

Director de Obras Públicas e Infraestructura:  
 Ing. Ismael Jáuregui Castañeda

Jefe de la Unidad de Estudios y Proyectos:  
 Arq. Edwin Aguiar Escatel

Jefe de área:  
 Arq. Alejandro Tapia Olarra

Responsable de proyecto:  
 Arq. Luis Angel Eguía Gómez

Ubicación:  
 Prol. Av. Guadalupe S/N, Colonia Colinas de la Primavera, C.P. 45066, Zapopan, Jalisco

Norte:  
 Fecha: agosto 2023

Escala:  
 INDICADA DOPI-020

Acotaciones: metros Claves: Número:  
 Revisión: 01 **CR-01**

**1** Planta Baja - Carpintería  
 ESCALA 1 : 125