

Especificaciones:

-  INDICA EJE
-  INDICA COTA A EJES
-  INDICA COTA A PAÑOS
-  INDICA NIVEL DE PISO TERMINADO.
-  INDICA NIVEL SUPERIOR DE LOSA.
-  INDICA NIVEL DE LECHO BAJO DE LOSA.
-  INDICA NIVEL DE PLAFÓN.
-  INDICA NIVEL DE PRETIL.
-  INDICA NIVEL DE CERRAMIENTO.
-  INDICA NIVEL EN CORTE O ALZADO.
-  INDICA NIVEL DE FIRME.
-  INDICA AJUSTE DE MATERIAL.
-  INDICA CAMBIO DE MATERIAL EN MURO
-  INDICA CAMBIO DE MATERIAL EN PISO.
-  INDICA INICIO DE DESPIECE.
-  INDICA DESNIVEL EN PISO.
-  INDICA DESNIVEL EN PLAFÓN.
-  INDICA PENDIENTE O CORRIENTE DE AGUA.
-  INDICA IDENTIFICACION DE CORTE. INDICA UBICACION DE CORTE (CL PLANO)
-  INDICA LA VISTA PARA ALZADO UBICACION EN PLANO.
-  INDICA IDENTIFICACION DE DETALLE UBICACION EN PLANO.

1. TODAS LAS COTAS Y NIVELES SON EN METROS (M)
 2. ESTE PLANO PERTENECE A UN GRUPO MAS AMPLIO DE PLANOS POR LO QUE DEBERA LEERSE CONJUNTAMENTE CON ESTOS, DEBERA VERIFICARSE TAMBIEN CON LOS CORRESPONDIENTES PLANOS ESTRUCTURALES Y DE INSTALACIONES, CUALQUIER DISCREPANCIA DEBERA CONSULTARSE CON LA DIRECCION DE OBRAS.
 3. TODAS LAS COTAS Y NIVELES DEBERAN SER VERIFICADAS Y REVISADAS EN CAMPO.

Nombre del proyecto:
 Construcción del centro de atención, acompañamiento y desarrollo para personas con trastorno del espectro autista y obras complementarias, etapa 01, prolongación Av. Guadalupe/privada Guadalupe, colonia Colinas de la Primavera, Municipio de Zapopan, Jalisco

Contenido del plano:
Planta Nivel 1 - Carpintería

No. Contrato:
DOPI-MUN-CUSMAX-IM-LP-116-2023

Director de Obras Públicas e Infraestructura:
Ing. Ismael Jáuregui Castañeda

Jefe de la Unidad de Estudios y Proyectos:
Arq. Edwin Aguiar Escatel

Jefe de área:
Arq. Alejandro Tapia Olarra

Responsable de proyecto:
Arq. Luis Angel Eguía Gómez

Ubicación:
 Prof. Av. Guadalupe S/N, Colonia Colinas de la Primavera, C.P. 45066, Zapopan, Jalisco


Norte:
 Fecha: agosto 2023

Escala: INDICADA DOPI-020

Acotaciones: metros Clave: Número:

Revisión: 01 **CR-02**

CARPINTERÍAS		
SÍMBOLO	DESCRIPCIÓN	TOTAL
CR-01	MUEBLE DE COCINETA (SIMULADOR DENTAL). ARMADO CON BASTIDOR DE MDF DE 18MM MONTADO SOBRE BASE DE MADERA PARA BASTIDOR 2"x4". PUERTAS, CAJONES Y TODAS LAS CARAS INTERNAS Y EXTERNAS CON MELAMINICO COLOR BLANCO. CUBIERTA DE PIEDRA CUARZO. COLOR BLANCO. ACABADO PULIDO. Y ZOCLO INFERIOR DE ALUMINIO. TERMINADO ANODIZADO NATURAL DE 10 CM. (PARA PUERTAS) CONSIDERAR SISTEMA DE BISAGRAS BIOMENSIONALES REFORZADAS DE CIERRE LENTO. PARA CAJONES CONSIDERAR CORREDERAS TELESCOPICAS DE EXTENSION REFORZADAS DE CIERRE LENTO. DETALLE DE CORTE A 45° EN VISTAS DE CAJONES PARA USARLAS DE JALADERAS INTERGRADAS. INCLUIE MONTAMANDO MDO. 7070 ACABADO CROMO. FREGADERO DE EMPRETE ACERO INOXIDABLE. ACABADO PULIDO REF. 115110020. CON ESCRIBIDOR (SERIHO). MEDIDAS 79 X 56cm. CON CONTRACANASTA Y CESPOL. DE LATÓN D. 20ML. O MODELO SIMILAR. ACABADO CROMO. DISEÑO Y TONALIDAD PREVIAMENTE APROBADO. "REVISAR ACABADOS EN MUROS PARA BACKSPASH".	1
CR-02	MUEBLE DE COCINETA (SIMULADOR ESTÉTICA). ARMADO CON BASTIDOR DE MDF DE 18MM MONTADO SOBRE BASE DE MADERA PARA BASTIDOR 2"x4". PUERTAS, CAJONES Y TODAS LAS CARAS INTERNAS Y EXTERNAS CON MELAMINICO COLOR BLANCO. CUBIERTA DE PIEDRA CUARZO. COLOR BLANCO. ACABADO PULIDO. Y ZOCLO INFERIOR DE ALUMINIO. TERMINADO ANODIZADO NATURAL DE 10 CM. (PARA PUERTAS) CONSIDERAR SISTEMA DE BISAGRAS BIOMENSIONALES REFORZADAS DE CIERRE LENTO. PARA CAJONES CONSIDERAR CORREDERAS TELESCOPICAS DE EXTENSION REFORZADAS DE CIERRE LENTO. DETALLE DE CORTE A 45° EN VISTAS DE CAJONES PARA USARLAS DE JALADERAS INTERGRADAS. INCLUIE MONTAMANDO MDO. 7070 ACABADO CROMO. FREGADERO DE EMPRETE ACERO INOXIDABLE. ACABADO PULIDO REF. 115110020. CON ESCRIBIDOR (SERIHO). MEDIDAS 79 X 56cm. CON CONTRACANASTA Y CESPOL. DE LATÓN D. 20ML. O MODELO SIMILAR. ACABADO CROMO. DISEÑO Y TONALIDAD PREVIAMENTE APROBADO. "REVISAR ACABADOS EN MUROS PARA BACKSPASH".	1
CR-03	MUEBLE DE COCINETA (ÁREA LACTANCIAL). ARMADO CON BASTIDOR DE MDF DE 18MM MONTADO SOBRE BASE DE MADERA PARA BASTIDOR 2"x4". PUERTAS, CAJONES Y TODAS LAS CARAS INTERNAS Y EXTERNAS CON MELAMINICO COLOR BLANCO. CUBIERTA DE PIEDRA CUARZO. COLOR BLANCO. ACABADO PULIDO. Y ZOCLO INFERIOR DE ALUMINIO. TERMINADO ANODIZADO NATURAL DE 10 CM. (PARA PUERTAS) CONSIDERAR SISTEMA DE BISAGRAS BIOMENSIONALES REFORZADAS DE CIERRE LENTO. PARA CAJONES CONSIDERAR CORREDERAS TELESCOPICAS DE EXTENSION REFORZADAS DE CIERRE LENTO. DETALLE DE CORTE A 45° EN VISTAS DE CAJONES PARA USARLAS DE JALADERAS INTERGRADAS. INCLUIE MONTAMANDO MDO. 7070 ACABADO CROMO. FREGADERO DE EMPRETE ACERO INOXIDABLE. ACABADO PULIDO REF. 115110020. CON ESCRIBIDOR (SERIHO). MEDIDAS 79 X 56cm. CON CONTRACANASTA Y CESPOL. DE LATÓN D. 20ML. O MODELO SIMILAR. ACABADO CROMO. DISEÑO Y TONALIDAD PREVIAMENTE APROBADO. "REVISAR ACABADOS EN MUROS PARA BACKSPASH".	1
CR-04	MUEBLE DE RECEPCION (INGRESO). MUEBLE ARMADO CON BASTIDOR DE MDF DE 18mm. FORJADO SOBRE ESTRUCTURA DE PFR DE 2"x2" CON PRIMERA ANTIORRIZIVO Y TALLATE ORE CARAS INTERNAS COLTAS A LA VISTA CON TERMINADO MDF CARA BLANCA Y EXTERIORES CON LAMINADO LINEA SEGMENTO COMERCIAL. MODELO DOVER WHITE 7197. CAJONERA (COMPLEMENTO MUEBLE) ARMADA CON BASTIDOR DE MDF DE 18mm. TERMINADO DE TODAS LAS CARAS INTERNAS Y EXTERNAS CON MELAMINICO CARA BLANCA. CARA EXTERIOR DE FRENTE DE CAJON CON TERMINADO LAMINADO LINEA SEGMENTO COMERCIAL. MODELO DOVER WHITE 7197. EN GRADO 20. PARA CAJONES CONSIDERAR CORREDERAS TELESCOPICAS DE EXTENSION REFORZADAS DE CIERRE LENTO Y DETALLE DE CORTE A 45° EN VISTAS DE CAJONES PARA USARLAS DE JALADERAS INTERGRADAS. CONSIDERAR RUEDAS PARA CAJONERA DE PVC NEGRO CON PLACA GUARDIA CON FRENOS DE 2" CODIGO: INNSI. ACABADO CROMO. DISEÑO Y TONALIDAD PREVIAMENTE APROBADO.	1
CR-05	MUEBLE DE RECEPCION (INGRESO). MUEBLE ARMADO CON BASTIDOR DE MDF DE 18mm. FORJADO SOBRE ESTRUCTURA DE PFR DE 2"x2" CON PRIMERA ANTIORRIZIVO Y TALLATE ORE CARAS INTERNAS COLTAS A LA VISTA CON TERMINADO MDF CARA BLANCA Y EXTERIORES CON LAMINADO LINEA SEGMENTO COMERCIAL. MODELO DOVER WHITE 7197. CAJONERA (COMPLEMENTO MUEBLE) ARMADA CON BASTIDOR DE MDF DE 18mm. TERMINADO DE TODAS LAS CARAS INTERNAS Y EXTERNAS CON MELAMINICO CARA BLANCA. CARA EXTERIOR DE FRENTE DE CAJON CON TERMINADO LAMINADO LINEA SEGMENTO COMERCIAL. MODELO DOVER WHITE 7197. EN GRADO 20. PARA CAJONES CONSIDERAR CORREDERAS TELESCOPICAS DE EXTENSION REFORZADAS DE CIERRE LENTO Y DETALLE DE CORTE A 45° EN VISTAS DE CAJONES PARA USARLAS DE JALADERAS INTERGRADAS. CONSIDERAR RUEDAS PARA CAJONERA DE PVC NEGRO CON PLACA GUARDIA CON FRENOS DE 2" CODIGO: INNSI. ACABADO CROMO. DISEÑO Y TONALIDAD PREVIAMENTE APROBADO.	1
CR-06	ENTRANAMDO SUSPENDIDO TIPO MADERA (SALA DE ESPERA) ARMADO CON DOS HOJAS DE MDF DE 20mm. ESPESOR FINAL 20mm x 300mm DE ALTO. TERMINADO LAMINADO LINEA SEGMENTO COMERCIAL. MODELO NATURAL. ASH 8845 EN GRADO 20. CON TENSORES DE ACERO INOXIDABLE PARA SU COLGANTO A LOSA.	1
CR-07	ENTRANAMDO SUSPENDIDO TIPO MADERA Y VERTICAL TIPO MURO DIVISORIO (SALA DE ESPERA) ARMADOS CON DOS HOJAS DE MDF DE 20mm. ESPESOR FINAL 20mm x 300mm DE ALTO. TERMINADO LAMINADO LINEA SEGMENTO COMERCIAL. MODELO NATURAL. ASH 8845 EN GRADO 20. CON TENSORES DE ACERO INOXIDABLE PARA SU COLGANTO A LOSA.	1
CR-08	MUEBLE DE COCINETA (COMEDOR). ARMADO CON BASTIDOR DE MDF DE 18mm FORJADO DE ESTRUCTURA A BASE DE CANES DE MADERA DE PRIMERA DE 1"x2" ARMADOS CON TORNELLO DE 2"x4" MONTADO SOBRE BASE DE MADERA PARA BASTIDOR 2"x4". TERMINADO DE TODAS LAS CARAS INTERNAS Y EXTERNAS CON MELAMINICO COLOR BLANCO. CUBIERTA DE PIEDRA CUARZO. COLOR BLANCO. ACABADO PULIDO. Y ZOCLO INFERIOR DE ALUMINIO. TERMINADO ANODIZADO NATURAL DE 10cm. PARA PUERTAS CONSIDERAR SISTEMA DE BISAGRAS BIOMENSIONALES REFORZADAS DE CIERRE LENTO. PARA CAJONES CONSIDERAR CORREDERAS TELESCOPICAS DE EXTENSION REFORZADAS DE CIERRE LENTO. DETALLE DE CORTE A 45° EN VISTAS DE CAJONES PARA USARLAS DE JALADERAS INTERGRADAS. INCLUIE MONTAMANDO MDO. 7070 ACABADO CROMO. FREGADERO DE EMPRETE ACERO INOXIDABLE. ACABADO PULIDO REF. 115110020. CON ESCRIBIDOR (SERIHO). MEDIDAS 79 X 56cm. CON CONTRACANASTA Y CESPOL. DE LATÓN D. 20ML. O MODELO SIMILAR. ACABADO CROMO. DISEÑO Y TONALIDAD PREVIAMENTE APROBADO.	2
CR-08.1	MUEBLE ISLA (COMEDOR). ARMADO CON BASTIDORES DE MDF DE 18mm MONTADO SOBRE BASES DE MADERA PARA BASTIDOR 2"x4". TERMINADO CON TODAS LAS CARAS APARENTES CON MELAMINICO COLOR DOVER WHITE 7197. GRADO 20. CUBIERTA DE PIEDRA CUARZO. COLOR BLANCO. ACABADO PULIDO. Y ZOCLO INFERIOR DE ALUMINIO. TERMINADO ANODIZADO NATURAL DE 10cm. PARA PUERTAS CONSIDERAR SISTEMA DE BISAGRAS BIOMENSIONALES REFORZADAS DE CIERRE LENTO. PARA CAJONES CONSIDERAR CORREDERAS TELESCOPICAS DE EXTENSION REFORZADAS DE CIERRE LENTO. DETALLE DE CORTE A 45° EN VISTAS DE CAJONES PARA USARLAS DE JALADERAS INTERGRADAS. INCLUIE MONTAMANDO MDO. 7070 ACABADO CROMO. FREGADERO DE EMPRETE ACERO INOXIDABLE. ACABADO PULIDO REF. 115110020. CON ESCRIBIDOR (SERIHO). MEDIDAS 79 X 56cm. CON CONTRACANASTA Y CESPOL. DE LATÓN D. 20ML. O MODELO SIMILAR. ACABADO CROMO. DISEÑO Y TONALIDAD PREVIAMENTE APROBADO.	1
CR-09	MUEBLE DE RECEPCION (PLANTA ALTA) MUEBLE ARMADO CON BASTIDOR DE MDF DE 18MM. TERMINADO CARAS INTERNAS Y EXTERIORES CON LAMINADO LINEA SEGMENTO COMERCIAL. MODELO NATURAL. ASH 8845 EN GRADO 20. CAJONERA (COMPLEMENTO MUEBLE) ARMADA CON BASTIDOR DE MDF DE 18mm. TERMINADO DE TODAS LAS CARAS INTERNAS Y EXTERNAS CON MELAMINICO CARA BLANCA. EXCEPTO CARA EXTERIOR DE FRENTE DE CAJONES CON TERMINADO LAMINADO LINEA SEGMENTO COMERCIAL. MODELO DOVER WHITE 7197. EN GRADO 20. PARA CAJONES CONSIDERAR CORREDERAS TELESCOPICAS DE EXTENSION REFORZADAS DE CIERRE LENTO Y DETALLE DE CORTE A 45° EN VISTAS DE CAJONES PARA USARLAS DE JALADERAS INTERGRADAS. CONSIDERAR RUEDAS PARA CAJONERA DE PVC NEGRO CON PLACA GUARDIA CON FRENOS DE 2" CODIGO: INNSI. ACABADO CROMO. DISEÑO Y TONALIDAD PREVIAMENTE APROBADO.	1
CR-10	MUEBLE FORJADO MEDIANTE BASTIDORES DE CAN DE MADERA DE PINO DE 2"x1" CON MDF DE 18MM CON CAPA DE FONDO DE POLIURETANO COLOR BLANCO. MANEJACION DE PINTURA DE LACA POLIURETANO COLOR LAGO 216-04. CAPA FINAL DE BARNIZ DE POLIURETANO POLIUREA (PULIDA ORIENTAL).	1
CR-11	BARRA (COMEDOR) MUEBLE ARMADO CON BASTIDORES DE MDF 18mm Y LAMINADO EXTERIOR TIPO MADERA LINEA SEGMENTO COMERCIAL. MODELO ASH 8845. MONTADO SOBRE ESTRUCTURA LISERA ARMADA DE PFR DE 2"x4" CAL.11 PREVIAMENTE EMPOTRADA MEDIANTE RECONOS DE 3".	1
CR-11.1	BARRA (COMEDOR) MUEBLE ARMADO CON BASTIDORES DE MDF 18mm Y LAMINADO EXTERIOR TIPO MADERA LINEA SEGMENTO COMERCIAL. MODELO ASH 8845. MONTADO SOBRE ESTRUCTURA LISERA ARMADA DE PFR DE 2"x4" CAL.11 PREVIAMENTE EMPOTRADA MEDIANTE RECONOS DE 3".	1
CR-12	CELOSIA VERTICAL (ÁREAS DE RECEPCION) ARMADA CON DOS HOJAS DE MDF DE 20mm. ESPESOR FINAL 20mm. TERMINADO LAMINADO LINEA SEGMENTO COMERCIAL. MODELO NATURAL. ASH 8845 EN GRADO 20. CON SOLERA INTERIOR Y ACHERIA MEDIANTE CANTA SOBRE CARA DE MONTE PARA FLUJACION EXTREMA. PARA FLUJACION MEDIANTE SOLIDURA A TUBULAS PREVIAMENTE COLGADAS. REVISAR EN EL CELOSIA TIPO EN LAMINA CR-06.	38
CR-13	MURO TIPO LAMBRIN (RECEPCION PLANTA ALTA) ARMADO CON BASTIDOR DE MDF DE 18mm. MONTADO SOBRE ESTRUCTURA DE MADERA DE 2"x4" TERMINADO EN TODAS LAS CARAS EXTERIORES CON LAMINADO LINEA SEGMENTO COMERCIAL. MODELO NATURAL. ASH 8845.	1

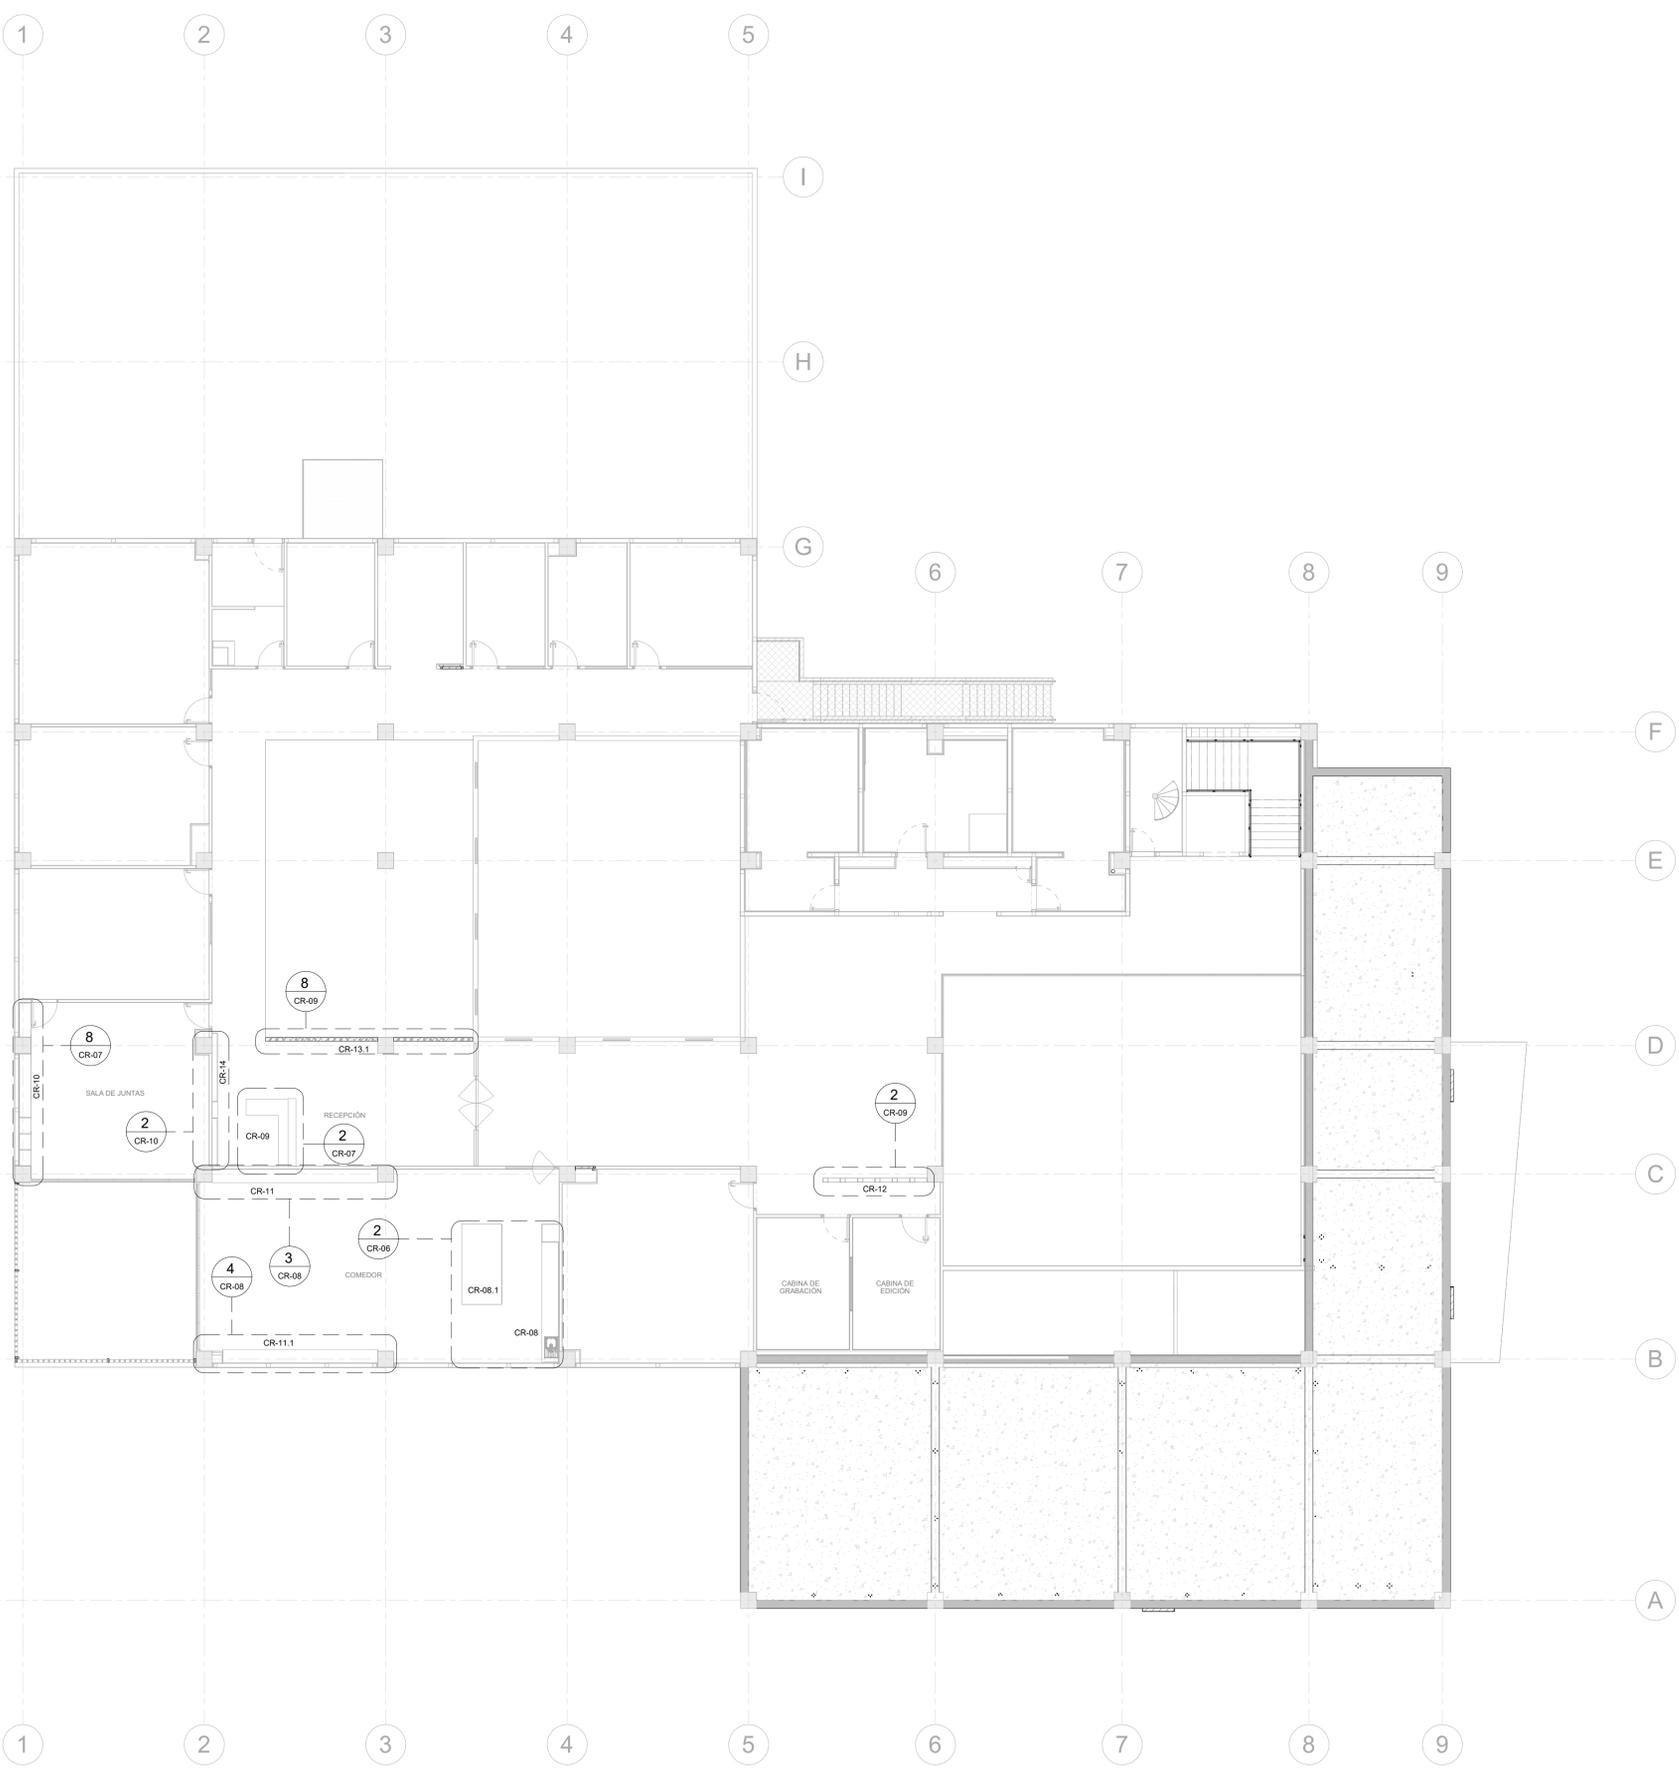

1 Planta Alta - Carpintería
 ESCALA 1 : 125