



Especificaciones:

 NOTA:

 1.- PARA EVITAR LA PROPAGACIÓN DE FUEGO, HUMOS O GASES TÓXICOS ENTRE UN ESPACIO Y OTRO, SE DEBERÁN TAPAR O SELLAR TODOS LOS HUECOS, PASOS Y ABERTURAS EN PAREDES, PISOS O TECHOS CON UN SISTEMA CONTRAFUEGO LISTADO UL RESISTENTE AL FUEGO POR UN MÍNIMO DE 2 HORAS




 AF = AGUA FRÍA

 AC = AGUA CALIENTE

 RAC = RETORNO DE AGUA CALIENTE

 NC = NORMALEMTE CERRADA

 NA = NORMALMENTE ABIERTA

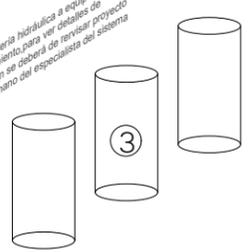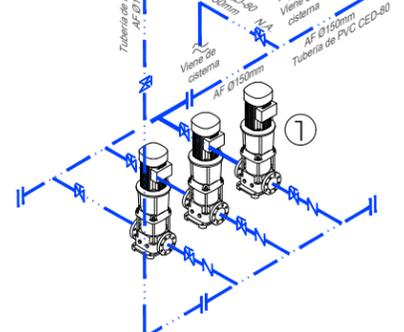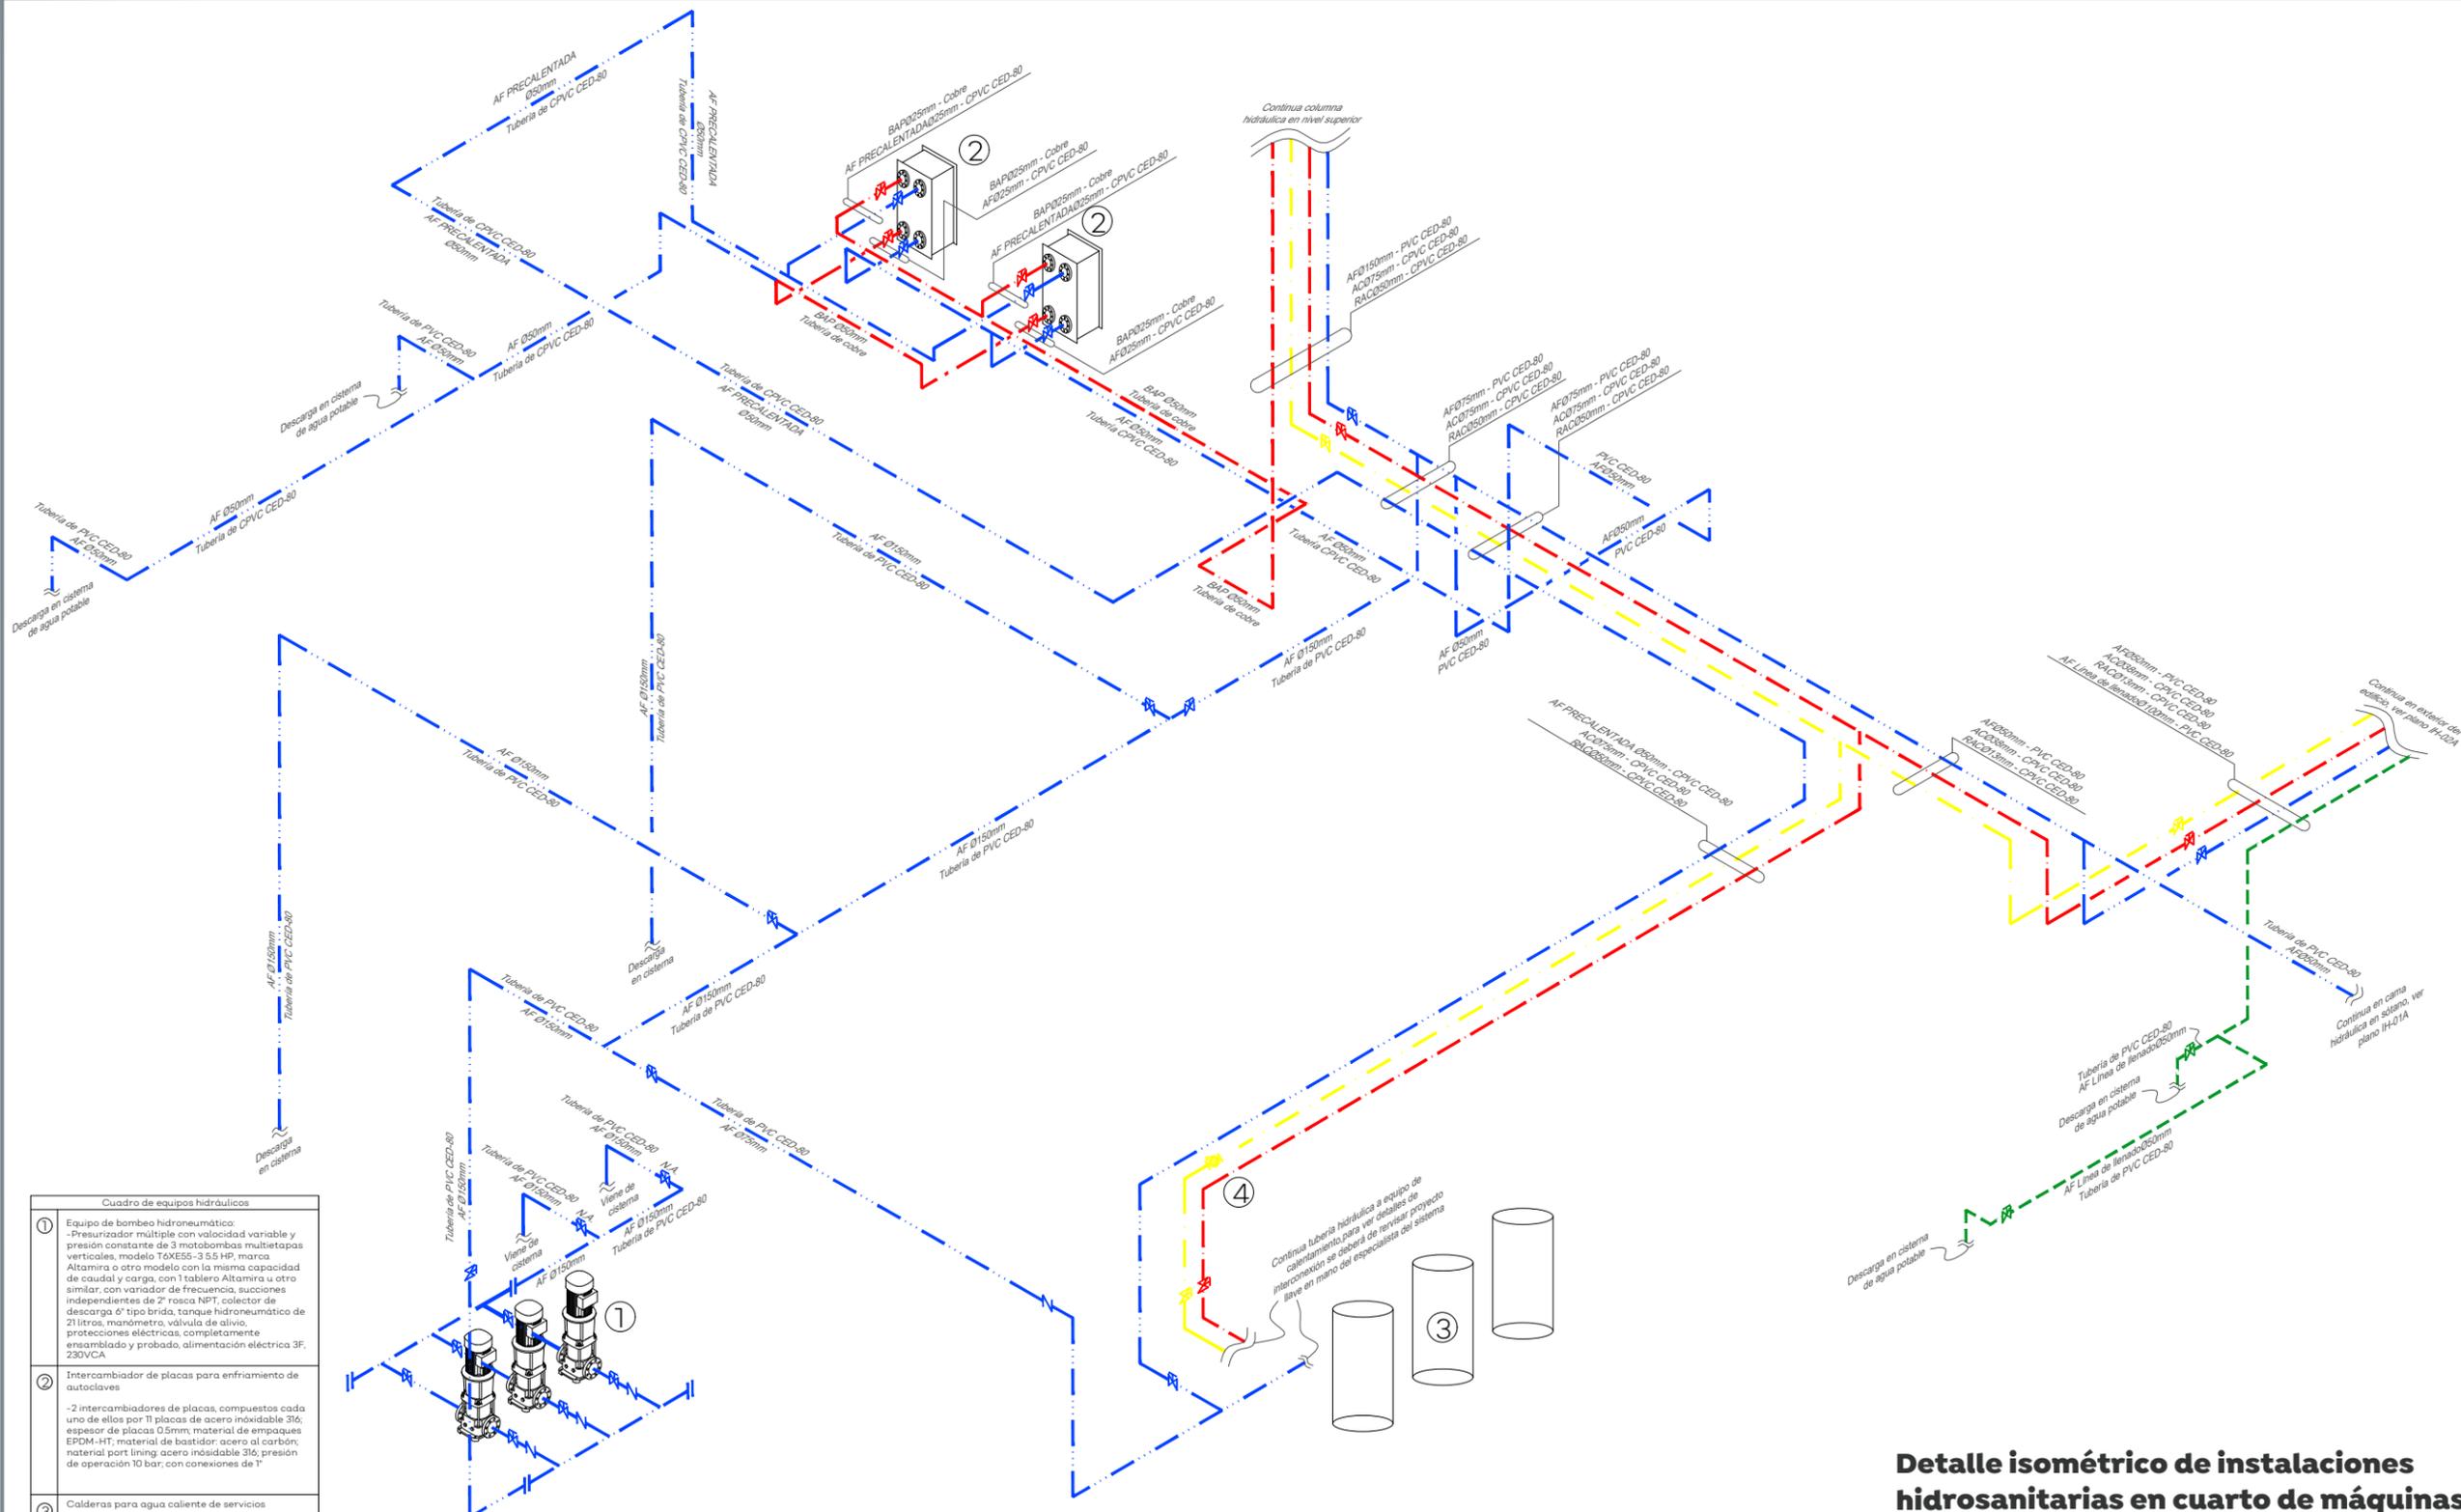

Detalle isométrico de instalaciones hidrosanitarias en cuarto de máquinas

Sin Escala

Nombre del proyecto: Construcción de la Cruz Verde (Hospitalito Sur) y obras complementarias, etapa 01, ubicada en la confluencia de la Av. Moctezuma y calle Hidalgo, colonia Hacienda del Tepeyac, Municipio de Zapopan, Jalisco.	
Contenido del plano: Detalle isométrico de instalación hidráulica en cuarto de máquinas	
No. Contrato: DOPI-MUN-CUSMAX-IM-LP-117-2023	
Director de Obras Públicas e Infraestructura: Ing. Ismael Jáuregui Castañeda	
Jefe de la Unidad de Estudios y Proyectos: Arq. Edwin Aguilar Escatel	
Jefe de área: Ing. Adhad Yigael Gurrola Soto	Responsable del proyecto: Ing. Andrés Martínez Gutierrez
Ubicación: Avenida Moctezuma esquina Calle Hidalgo, Col. Hacienda del Tepeyac, Zapopan, Jalisco	
Norte: 	Fecha: Octubre 2023
Escala: 1:40	
Acotaciones: Metros	
Revisión: 01	
Clave: Número: IH-01E	