




**01 - JARDINERÍA - PLANTA NIVEL 1**  
 ESC: 1:125

**02 - DETALLE DE PLANTACIÓN ARBÓREA**  
 ESC: 1:25

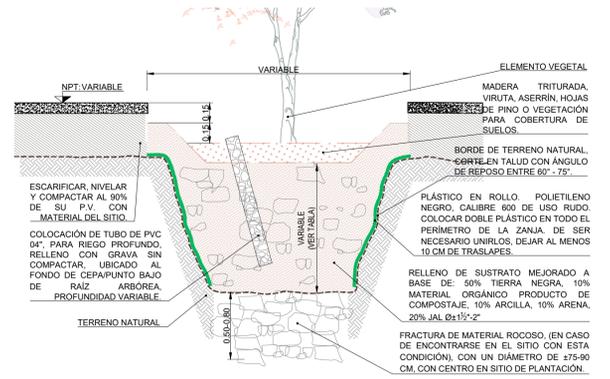

Especie (nombre común)	Excavación ideal (m)			
	Mínimo	Ideal	Mínimo	Ideal o +
Fresno	0.8	1.5	1.0	1.6
Tabachín	0.8	1.5	1.0	1.6
Olivo negro	0.8	1.0	0.8	1.0
Lluvia de oro	0.8	1.5	1.0	1.6
Arroyán	0.8	1.5	1.0	1.6

Nota: el mínimo será utilizado solo en caso de limitantes físicas en campo.  
 En todos los casos dejar el cuello de las raíces a nivel de terreno o poco más profundo sin importar la profundidad de la excavación.

**CONSIDERACIONES PARA PLANTACIÓN:**

- Antes de excavar el foso debe medirse el cepellón (X y Y).
- El foso de la plantación nunca debe ser más profundo que la distancia desde el ensanchamiento de la raíces hasta el fondo del cepellón.
- El foso de la plantación o cante debe ser más ancho en la parte superior, dándole forma concava curvada, debido a que las raíces crecen de manera más vigorosa cerca de la superficie.
- La fosa ideal debe ser de dos a tres veces el ancho (3X) del cepellón a nivel de superficie.
- Al excavar se debe ser cuidadoso con la infraestructura subterránea, dado que en el entorno construido pueden existir líneas de agua potable, drenaje e incluso cableado eléctrico.
- Al hacer la excavación de la fosa se sugiere separar la tierra superficial, la cual es más fértil de la profunda, menos fértil.
- Una vez colocado el árbol en posición correcta se recomienda colocar primero el suelo superficial, posteriormente el sustrato mejorado, se debe compactar ligeramente por medios manuales.
- Previo al relleno completo es necesario conformar una bermosa o borde de contención sobre el cepellón con el fin de contener el agua del riego. Procurando que quede cuando menos 20cm bajo el nivel de piso terminado más bajo.
- Se debe regar al inmediatamente una vez terminada la plantación.
- Se recomienda colocar acolchado para retener humedad, retrasar el crecimiento de maleza y reducir la posibilidad de daños en los árboles producidos por máquinas bordeadoras y cortacésped.

JARDINERÍA		
ID	DESCRIPCIÓN	IMAGEN
A	MACETA MODELO CILINDRO CON BASE DE METAL   TAMAÑO: CHICA 30 CM ANCHO X 80 CM ALTO. COLOR S.M.A. *CONSIDERAR PIEDRAS DE RÍO DECORATIVAS EN LA SUPERFICIE, DESPUÉS DE LA COLOCACIÓN DE LAS PLANTAS (5 PIEZAS DISTRIBUIDAS EN ÁREA ADMINISTRATIVA N1, VER UBICACIÓN EN PLANTA)	
B	MACETA MODELO CILINDRO CON BASE DE METAL   TAMAÑO: MEDIANA 30 CM ANCHO X 70 CM ALTO. COLOR S.M.A. *CONSIDERAR PIEDRAS DE RÍO DECORATIVAS EN LA SUPERFICIE, DESPUÉS DE LA COLOCACIÓN DE LAS PLANTAS. (8 PIEZAS DISTRIBUIDAS EN ÁREA ADMINISTRATIVA N1, VER UBICACIÓN EN PLANTA)	
C	MACETA MODELO CILINDRO CON BASE DE METAL   TAMAÑO: GRANDE 30 CM ANCHO X 80 CM ALTO. COLOR S.M.A. *CONSIDERAR PIEDRAS DE RÍO DECORATIVAS EN LA SUPERFICIE, DESPUÉS DE LA COLOCACIÓN DE LAS PLANTAS (8 PIEZAS DISTRIBUIDAS EN ÁREA ADMINISTRATIVA N1, VER UBICACIÓN EN PLANTA)	
D	MACETA CILÍNDRICA MODELO CIRXL07_40 CON PLATO GOTERO MODELO CIRXL07_BASE 80 CM DIÁMETRO X 40 CM ALTO. MATERIAL: CONCRETO COLOR S.M.A. ACABADO: PULIDO *CONSIDERAR PIEDRAS DE RÍO DECORATIVAS EN LA SUPERFICIE, DESPUÉS DE LA COLOCACIÓN DE LAS PLANTAS (20 PIEZAS DISTRIBUIDAS EN LOS 2 NIVELES, VER UBICACIÓN EN PLANTA)	
E	MACETA CILÍNDRICA MODELO CIRXL07_60 CON PLATO GOTERO MODELO CIRXL07_BASE 80 CM DIÁMETRO X 60 CM ALTO. MATERIAL: CONCRETO COLOR S.M.A. ACABADO: PULIDO *CONSIDERAR PIEDRAS DE RÍO DECORATIVAS EN LA SUPERFICIE, DESPUÉS DE LA COLOCACIÓN DE LAS PLANTAS (19 PIEZAS DISTRIBUIDAS EN LOS 2 NIVELES, VER UBICACIÓN EN PLANTA)	
F	MACETA CILÍNDRICA MODELO CIRXL07_90 CON PLATO GOTERO MODELO CIRXL07_BASE 80 CM DIÁMETRO X 90 CM ALTO. MATERIAL: CONCRETO COLOR S.M.A. ACABADO: PULIDO *CONSIDERAR PIEDRAS DE RÍO DECORATIVAS EN LA SUPERFICIE, DESPUÉS DE LA COLOCACIÓN DE LAS PLANTAS (6 PIEZAS DISTRIBUIDAS EN LOS 2 NIVELES, VER UBICACIÓN EN PLANTA)	
G	MACETA RECTANGULAR MODELO RECXL01 150 CM LARGO X 60 CM ANCHO X 50 CM ALTO. MATERIAL: CONCRETO ACABADO: PULIDO Y SELLADO *CONSIDERAR PIEDRAS DE RÍO DECORATIVAS EN LA SUPERFICIE, DESPUÉS DE LA COLOCACIÓN DE LAS PLANTAS (20 PIEZAS DISTRIBUIDAS EN PLAZOLETA DE INGRESO, VER UBICACIÓN EN PLANTA)	
1	MONSTERA DELICIOSA. SUMINISTRO Y COLOCACIÓN DE 'MONSTERA DELICIOSA' TAMBIÉN CONOCIDA COMO COSTILLA DE ADÁN. *CONSIDERAR TIERRA PREPARADA PARA JARDINERÍA (31 PIEZAS DISTRIBUIDAS EN LOS 2 NIVELES, VER UBICACIÓN EN PLANTA)	
2	HOJA ELEGANTE. SUMINISTRO Y COLOCACIÓN DE 'HOJA ELEGANTE' TAMBIÉN CONOCIDA COMO COLOMO. *CONSIDERAR TIERRA PREPARADA PARA JARDINERÍA (15 PIEZAS DISTRIBUIDAS EN LOS 2 NIVELES, VER UBICACIÓN EN PLANTA)	
3	PANDURATA. SUMINISTRO Y COLOCACIÓN DE 'PANDURATA' TAMBIÉN CONOCIDA COMO FICUS LYRATA. *CONSIDERAR TIERRA PREPARADA PARA JARDINERÍA (6 PIEZAS DISTRIBUIDAS EN LOS 2 NIVELES, VER UBICACIÓN EN PLANTA)	
4	ASPIDISTRA. SUMINISTRO Y COLOCACIÓN DE 'ASPIDISTRA' TAMBIÉN CONOCIDA COMO PILISTRÁ OREJAS DE BURRO. *CONSIDERAR TIERRA PREPARADA PARA JARDINERÍA (14 PIEZAS DISTRIBUIDAS EN LOS 2 NIVELES, VER UBICACIÓN EN PLANTA)	
5	LAVANDA. SUMINISTRO Y COLOCACIÓN DE 'LAVANDA' TAMBIÉN CONOCIDA COMO ESPLEGO. *CONSIDERAR TIERRA PREPARADA PARA JARDINERÍA (15 PIEZAS DISTRIBUIDAS EN JARDINES EXTERIORES, VER UBICACIÓN EN PLANTA)	
6	BOL. SUMINISTRO Y COLOCACIÓN DE ARBUSTO ORNAMENTAL 'BOL' TAMBIÉN CONOCIDO COMO BUXUS. *CONSIDERAR TIERRA PREPARADA PARA JARDINERÍA (12 PIEZAS DISTRIBUIDAS EN JARDINES EXTERIORES, VER UBICACIÓN EN PLANTA)	
7	FRESNO. SUMINISTRO Y COLOCACIÓN DE ÁRBOL 'FRAXINUS AMERICANA' TAMBIÉN CONOCIDO COMO FRESNO AMERICANO. FRESNO DE LA CAROLINA. *CONSIDERAR TIERRA PREPARADA PARA JARDINERÍA (3 PIEZAS DISTRIBUIDAS EN JARDINES EXTERIORES, VER UBICACIÓN EN PLANTA)	
8	TABACHÍN. SUMINISTRO Y COLOCACIÓN DE ÁRBOL 'DOLNIX REGIA' TAMBIÉN CONOCIDO COMO TABACHÍN, FRAMBOYÁN, ÁRBOL DE FUEGO. *CONSIDERAR TIERRA PREPARADA PARA JARDINERÍA (8 PIEZAS DISTRIBUIDAS EN JARDINES EXTERIORES, VER UBICACIÓN EN PLANTA)	
9	OLIVO NEGRO. SUMINISTRO Y COLOCACIÓN DE ÁRBOL 'BUCCIA BUCERAS' TAMBIÉN CONOCIDO COMO OLIVO NEGRO. *CONSIDERAR TIERRA PREPARADA PARA JARDINERÍA (21 PIEZAS DISTRIBUIDAS EN PLAZOLETA DE INGRESO Y EN JARDÍN DE SALA DE ESPERA PLANTA BAJA, VER UBICACIÓN EN PLANTA)	
10	LLUVIA DE ORO. SUMINISTRO Y COLOCACIÓN DE ÁRBOL 'LLUVIA DE ORO' TAMBIÉN CONOCIDO COMO LABURNO, CITISO, FALSO EBANO. *CONSIDERAR TIERRA PREPARADA PARA JARDINERÍA (1 PIEZA EN JARDÍN EXTERIOR, VER UBICACIÓN EN PLANTA)	
11	ARRAYÁN. SUMINISTRO Y COLOCACIÓN DE ÁRBOL 'LUMA APICULATA' TAMBIÉN CONOCIDO COMO ARRAYÁN. *CONSIDERAR TIERRA PREPARADA PARA JARDINERÍA (1 PIEZA EN MACETA, JARDÍN INTERIOR, VER UBICACIÓN EN PLANTA)	
	PASTO EN ROLLO. SUMINISTRO Y COLOCACIÓN DE PASTO EN ROLLO SAN AGUSTÍN-TAPETE. *COLOCAR 10 CM DE TIERRA VEGETAL SOBRE EL SUELO PARA MEJORAMIENTO DE LA TIERRA. (VER UBICACIÓN EN PLANTA)	
	PIEDRA DE RÍO DECORATIVA Ø 2 - 5 CM. SUMINISTRO Y COLOCACIÓN DE PIEDRA DE RÍO DECORATIVA EN LA SUPERFICIE, DESPUÉS DE LA COLOCACIÓN DE LAS PLANTAS. (VER UBICACIÓN EN PLANTA)	
	TEZONTLE ROJO DECORATIVO Ø 2 - 5 CM. SUMINISTRO Y COLOCACIÓN DE TEZONTLE ROJO DECORATIVO EN LA SUPERFICIE, DESPUÉS DE LA COLOCACIÓN DE LAS PLANTAS. (VER UBICACIÓN EN PLANTA)	

**Ciudad de las niñas y niños**

Gobierno de Zapopan

Obras Públicas e Infraestructura  
 Gestión Integral de la Ciudad

Macrolocalización:

Microlocalización:

Especificaciones:

	NPT: +0.45	INDICA NIVEL DE PISO TERMINADO.
	NSL: +4.40	INDICA NIVEL SUPERIOR DE LOSA.
	NBLB: +2.40	INDICA NIVEL DE LECHO BAJO DE LOSA
	NPF: +2.40	INDICA NIVEL DE PLAFÓN.
	NP: +0.90	INDICA NIVEL DE PRETEL.
	NC: +2.10	INDICA NIVEL DE CERRAMIENTO.
	N: 0.00	INDICA NIVEL EN CORTE O ALZADO.
	NF: +0.00	INDICA NIVEL DE FIRME.
	A	INDICA AJUSTE DE MATERIAL.
		INDICA CAMBIO DE MATERIAL EN MURO
		INDICA CAMBIO DE MATERIAL EN PISO.
		INDICA DESNIVEL EN PISO.
		INDICA DESNIVEL EN PLAFÓN.
		INDICA PENDIENTE O CORRIENTE DE AGUA.
	1 AR-ACA-PL/2	INDICA IDENTIFICACIÓN DE CORTE. INDICA UBICACIÓN DE CORTE (CL PLANO).
	1 AR-ACA-PL/2	INDICA LA VISTA PARA ALZADO UBICACIÓN EN PLANO.
	1 AR-ACA-PL/2	INDICA IDENTIFICACIÓN DE DETALLE UBICACIÓN EN PLANO.

1. TODAS LAS COTAS Y NIVELES SON EN METROS (M)

2. ESTE PLANO PERTENECE A UN GRUPO MÁS AMPLIO DE PLANOS POR LO QUE DEBERÁ LEERSE CONJUNTAMENTE CON ESTOS, DEBERÁ VERIFICARSE TAMBIÉN CON LOS CORRESPONDIENTES PLANOS ESTRUCTURALES Y DE INSTALACIONES, CUALQUIER DISCREPANCIA DEBERÁ CONSULTARSE CON LA DIRECCIÓN DE OBRA.

3. TODAS LAS COTAS Y NIVELES DEBERÁN SER VERIFICADAS Y REVISADAS EN CAMPO.

Nombre del proyecto:  
 Construcción del centro de atención, acompañamiento y desarrollo para personas con trastorno del espectro autista y obras complementarias, etapa 01, prolongación Av. Guadalupe/privada Guadalupe, colonia Colinas de la Primavera, Municipio de Zapopan, Jalisco

Contenido del plano:  
 Jardinería nivel 1.

No. Contrato:  
 DOPI-MUN-CUSMAX-IM-LP-16-2023

Director de Obras Públicas e Infraestructura:  
 Ing. Ismael Jáuregui Castañeda

Jefe de la Unidad de Estudios y Proyectos:  
 Arq. Edwin Aguiar Escatel

Jefe de área:  
 Arq. Alejandro Tapia Olarra

Responsable del proyecto:  
 Arq. Luis Angel Eguía Gómez

Ubicación:  
 Prol. Av. Guadalupe S/N, Colonia Colinas de la Primavera, C.P. 45066, Zapopan, Jalisco

Norte:

Fecha: Agosto 2023

Escala: 1:125

Acotaciones: Metros

Revisión: 01

Claves: DOPI-02

Número: **JD-02**