


**01 - MOBILIARIO - PLANTA BAJA**  
 ESC: 1:125

MOBILIARIO		
ID	DESCRIPCIÓN	IMAGEN
MO-01	PROTECTOR PARA COLUMNA. PROTECTOR PARA COLUMNA DE 80 CM PRODUCTO MPP-PC-80 FIJADO A COLUMNA CON PEGAMENTO EPOXICO (58 PIEZAS, VER UBICACIÓN EN PLANTA)	
MO-02	TOPE PARA ESTACIONAMIENTO TOPE PARA ESTACIONAMIENTO DE 80 CM PRODUCTO MPP-TN-60 ANCLADO A PISO CON TORNILLO Y TAJUETE DE 3" X 3" CON FRANJA COLOR AMARILLO (98 PIEZAS, VER UBICACIÓN EN PLANTA)	
MO-03	COLOPUERTO MP-TIPO U-GM 90 x 70 x 20 cm DE EXTENSIÓN DEL TUBO FABRICADO EN TUBULAR REDONDO 2" CEDI 30, TERMINADO EN PINTURA ELECTROSTÁTICA HORNEADA, COLOR S.M.A. 20 CM DE EXTENSIÓN DE TUBO PARA ANCLAJE (19 PIEZAS, VER UBICACIÓN EN PLANTA)	
MO-04	BANCA BANCA DE CONCRETO ARMADO 150X50X50 cm MODELO BAN_REC01 COLOR NATURAL, ACABADO PULIDO Y SELLADO (12 PIEZAS, VER UBICACIÓN EN PLANTA)	
MO-05	BASURERO BOTE PARA BASURA MODELO MP-TRASH-026 62X44X103 cm ACERO NEGRO MULTIPERFORADO CAJILLO 16, POSTE TUBULAR CUADRADO DE 4" PLACA DE ACERO PARA FIJACIÓN A PISO CON TAJUETES ESPANSIVOS DE 4" TERMINADO EN PINTURA ELECTROSTÁTICA HORNEADA COLOR A ELEGIR (4 PIEZAS, VER UBICACIÓN EN PLANTA)	
MO-06	CORTINA ANTIBACTERIANA CORTINA ANTIBACTERIANA 2.70M DE ALTO HEALTH CURTAIN COLOR DUNE CON MALLA EN LA PARTE SUPERIOR DE 30 CM INCLUYE 15% DE HOLEGURA RIEL DE ALUMINIO CON PINTURA ELECTROSTÁTICA BLANCA CORREDERAS MODELO SURE CHECK Y TAPA FINAL (2 PIEZAS, VER UBICACIÓN EN PLANTA)	
MO-07	BARRETA CON PLUMA SUMINISTRO E INSTALACIÓN DE KIT DE BARRETA MODELO FIAAC 625 RIPS CON PLUMA RECTANGULAR SIN ILUMINACIÓN / EQUIPO HIDRÁULICO DE USO INTENSIVO, BARRETA 625 RPD LH 220V, ENGANCHE PARA BRAZO RECTANGULAR, BRAZO RECTANGULAR PARA BARRETA 3.8 MTS, O SIMILAR (2 PIEZAS, VER UBICACIÓN EN PLANTA)	
MO-08	BOLARDO BOLARDO C001 MOD. MP-C001-NM MEDIDAS 16 CM DE DIÁMETRO X 115 CM DE ALTURA FABRICADO EN TUBO DE ACERO NEGRO CEDULA 30 TERMINADO EN PINTURA ELECTROSTÁTICA HORNEADA S.M.A. BANDA DE CINTA REFLEJANTE COLOR BLANCO CON PLACA PARA FIJACIÓN CON TAJUETE (8 PIEZAS, VER UBICACIÓN EN PLANTA)	

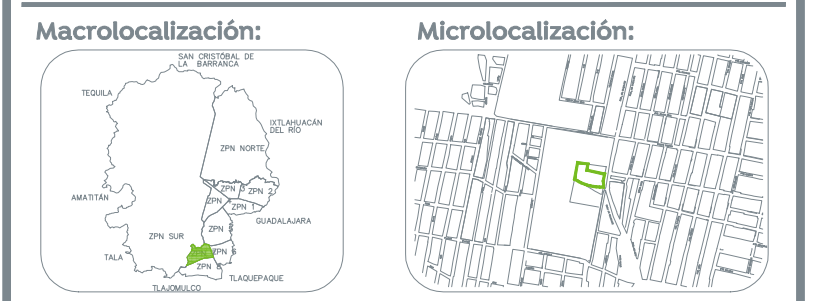

- Especificaciones:**
- INDICA EJE
  - INDICA COTA A EJES
  - INDICA COTA A PAROS
  - INDICA NIVEL DE PISO TERMINADO.
  - INDICA NIVEL SUPERIOR DE LOSA.
  - INDICA NIVEL DE LECHO BAJO DE LOSA.
  - INDICA NIVEL DE PLAFÓN.
  - INDICA NIVEL DE PRETEL.
  - INDICA NIVEL DE CERRAMIENTO.
  - INDICA NIVEL EN CORTE O ALZADO.
  - INDICA NIVEL DE FIRME.
  - INDICA AJUSTE DE MATERIAL.
  - INDICA CAMBIO DE MATERIAL EN MURO
  - INDICA CAMBIO DE MATERIAL EN PISO.
  - INDICA INICIO DE DESPERICE.
  - INDICA DESNIVEL EN PISO.
  - INDICA DESNIVEL EN PLAFÓN.
  - INDICA PENDIENTE O CORRIENTE DE AGUA.

- INDICA IDENTIFICACIÓN DE CORTE, INDICA UBICACIÓN DE CORTE (CL PLANO)
  - INDICA LA VISTA PARA ALZADO UBICACIÓN EN PLANO.
  - INDICA IDENTIFICACIÓN DE DETALLE UBICACIÓN EN PLANO.
1. TODAS LAS COTAS Y NIVELES SON EN METROS (M)  
 2. ESTE PLANO PERTENECE A UN GRUPO MAS AMPLIO DE PLANOS POR LO QUE DEBERÁ LEERSE CONJUNTAMENTE CON ESTOS, DEBERÁ VERIFICARSE TAMBIÉN CON LOS CORRESPONDIENTES PLANOS ESTRUCTURALES Y DE INSTALACIONES, CUALQUIER DISCREPANCIA DEBERÁ CONSULTARSE CON LA DIRECCIÓN DE OBRA.  
 3. TODAS LAS COTAS Y NIVELES DEBERÁN SER VERIFICADAS Y REVISADAS EN CAMPO.

Nombre del proyecto:  
 Construcción del centro de atención, acompañamiento y desarrollo para personas con trastorno del espectro autista y otras condiciones, etapa 01, prolongación Av. Guadalupe S/N, Colonia Guadalupe, color de Colinas de la Primavera, Municipio de Zapopan, Jalisco

Contenido del plano:  
 Mobiliario planta baja.

No. Contrato:  
 DOPI-MUN-CUSMAX-IM-LP-116-2023

Director de Obras Públicas e Infraestructura:  
 Ing. Ismael Jáuregui Castañeda

Jefe de la Unidad de Estudios y Proyectos:  
 Arq. Edwin Aguilar Escatel

Jefe de área: Responsable del proyecto:  
 Arq. Alejandro Tapia Olarra Arq. Luis Angel Eguia Gómez

Ubicación:  
 Prol. Av. Guadalupe S/N, Colonia Colinas de la Primavera, C.P. 45066, Zapopan, Jalisco

Norte: Fecha: Agosto 2023  
 Escala: 1:125 DOPI-020  
 Aplicaciones: Metros Clave: Número:  
 Revisión: 01 **MO-02**