



## Planta Alta\_Cirugía

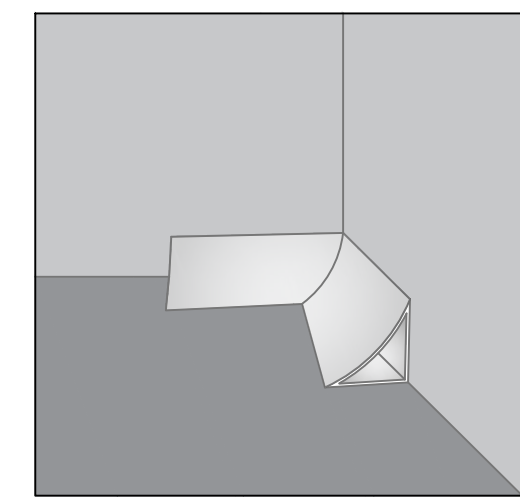

### Detalle\_9


Curva Sanitaria Esquina Interior  
Sin Escala

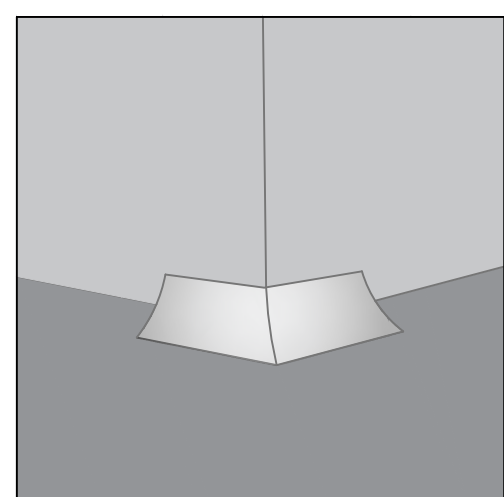

## Detalle\_10


Curva Sanitaria Esquina Exterior

Sin Escala

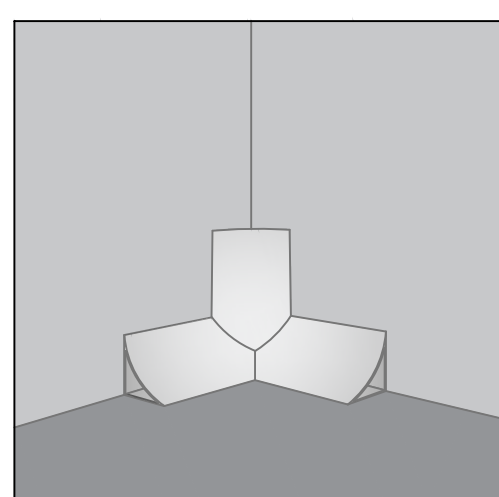


## Detalle\_12

Curva Sanitaria Triple Interior  
Sin Escala

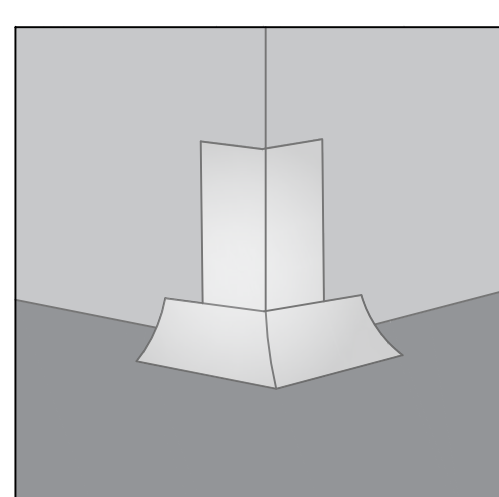


### Detalle\_13

Curva Sanitaria Triple Exterior  
Sin Escala

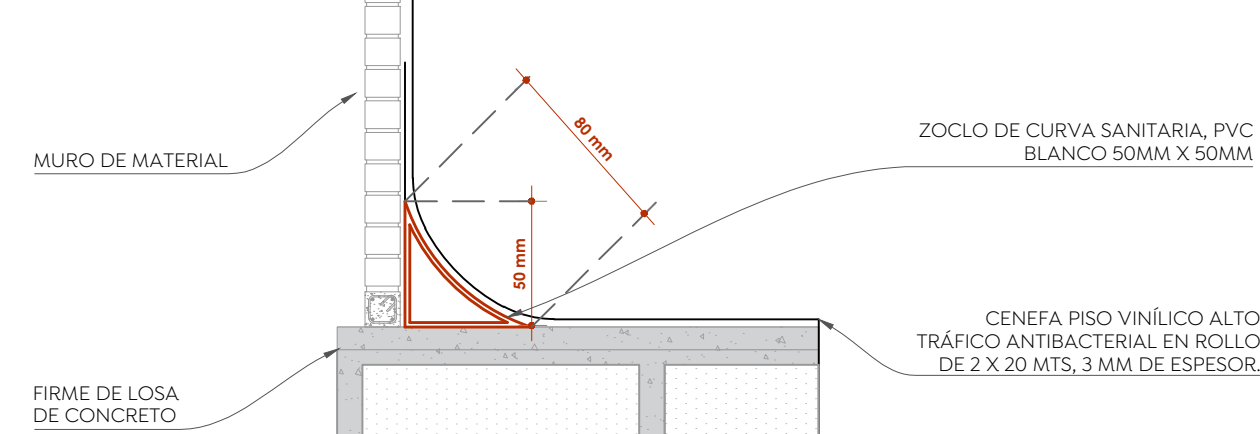


**Detalle\_7**  
Curva Sanitaria  
Sin Escala

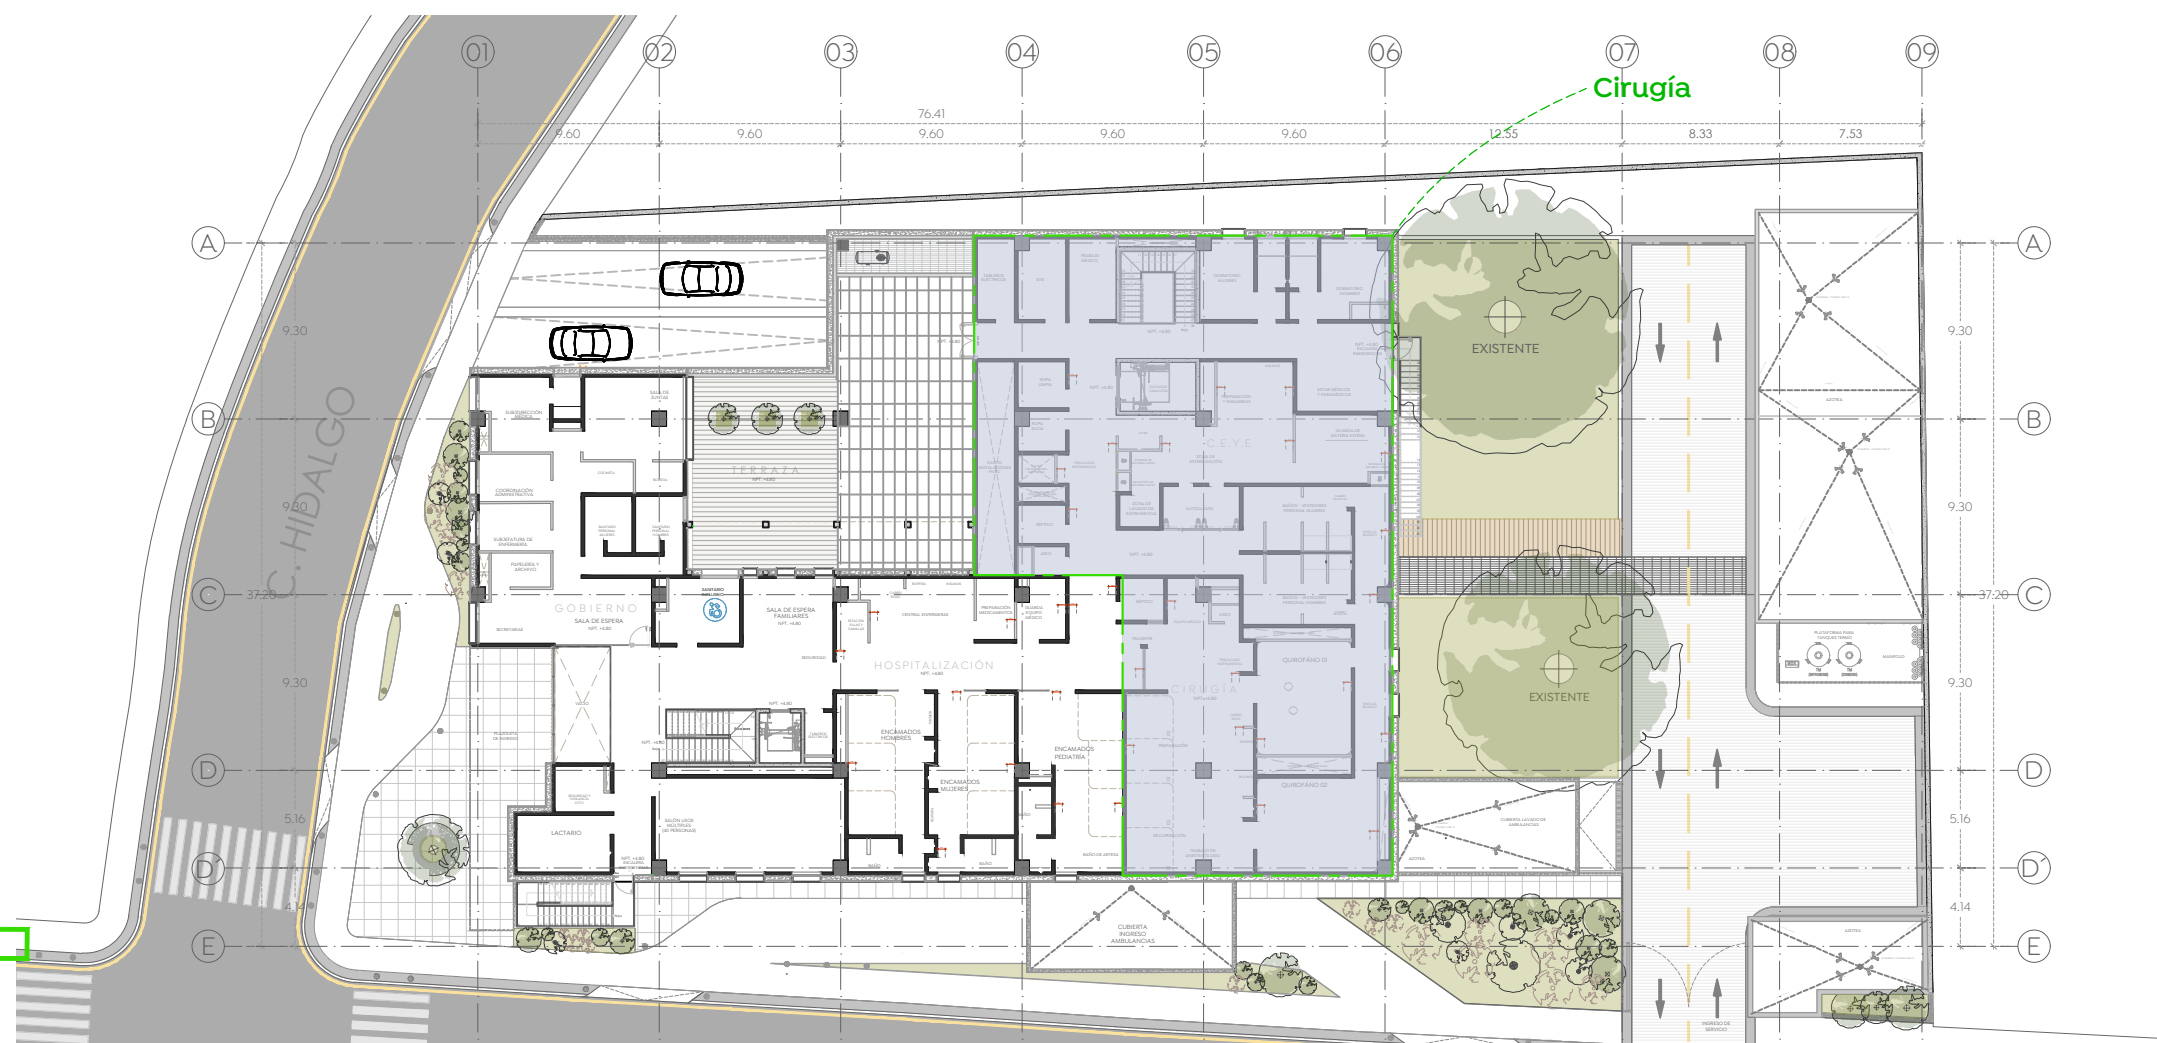

# Planta Alta Arquitectónica

Cruz Verde Sur

1:400

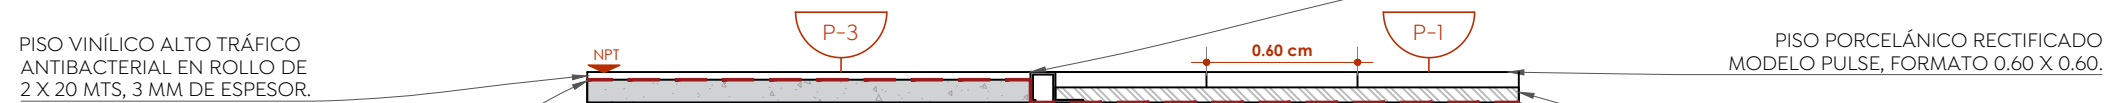

### Detalle\_1



## Detalle\_2

Unión de Piso P-2 y P-1


Sin Escala











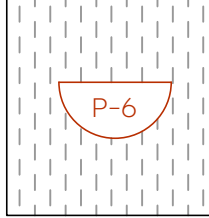

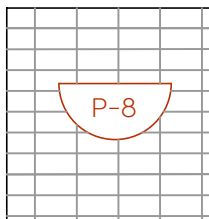
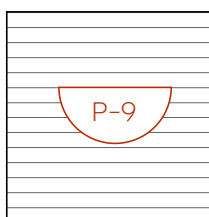
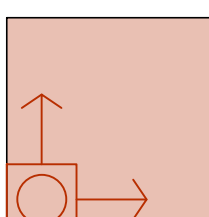
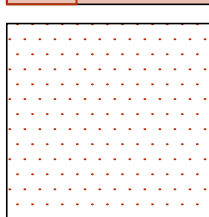
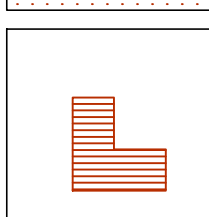
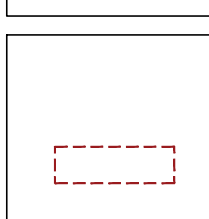
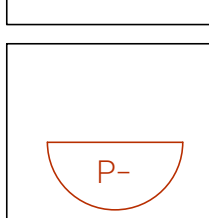
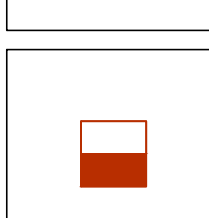
### Detalle\_4


Unión de Piso P-3 y P-4  
Sin Escala

**Detalle\_6**  
Detalle Zoclo  
Sin Escala

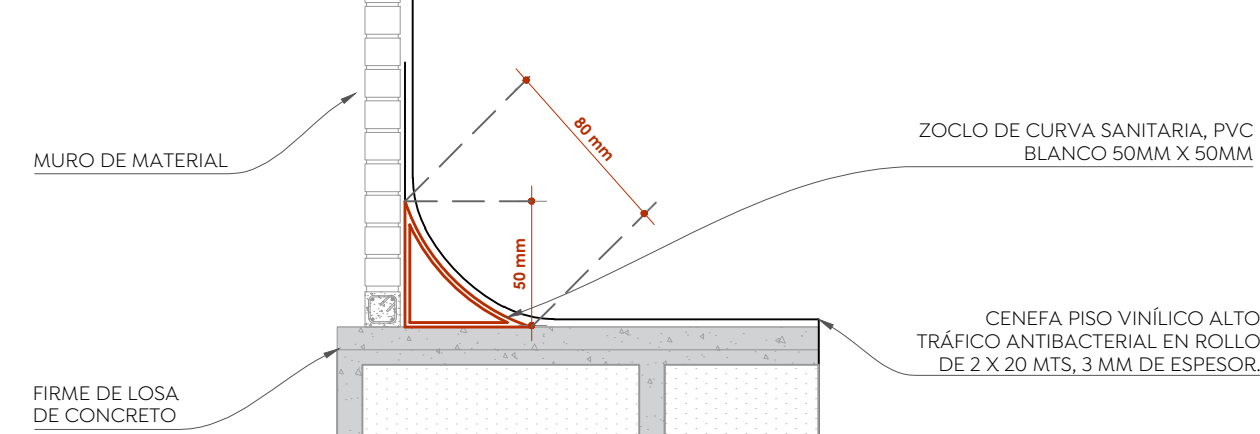

**Detalle\_7**  
Curva Sanitaria  
Sin Escala

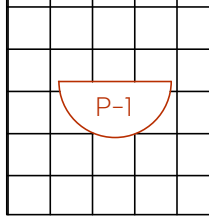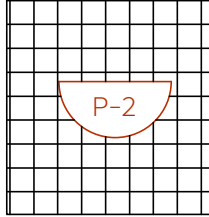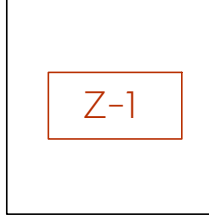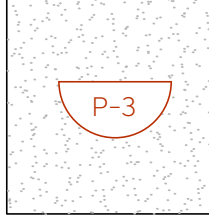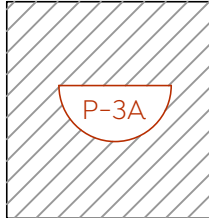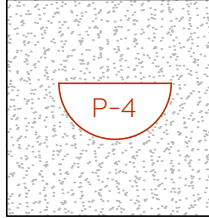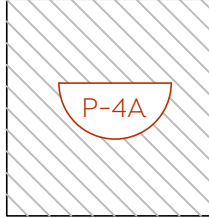ACABADOS EN PISOS	
SÍMBOLO	DESCRIPCIÓN
	PISO PORCELÁNICO RECTIFICADO, MODELO PULSE, FORMATO 0.60 X 0.60 CM, COLOR WINDS BREATH ANTIDERRAPANTE.
	PISO PORCELÁNICO RECTIFICADO, MODELO PULSE, FORMATO 0.60 X 0.60 CM, COLOR WINDS BREATH ANTIDERRAPANTE. CORTADO EN PIEZAS DE 0.10 X 0.10 CM.
	ZOCLO MATERIAL DE PISO-L, EN TIRAS DE 0.60 X 0.10 CM, UNIONES EN ESQUINAS CORTADAS A 45°, AHOGADO EN EL MURO.
	PISO VINÍLICO ALTO TRÁFICO ANTIBACTERIAL EN ROLLO DE 2 X 20 MTS, MODELO EVOLUTION AEI/2054, COLOR BLANCO, ESPESOR 2MM, S.M.A.
	CÉNEFA DE PISO VINÍLICO ALTO TRÁFICO ANTIBACTERIAL DE 0.40 MTS DE ANCHO MODELO EVOLUTION AEI/2052, COLOR GRIS ESPESOR 2 MM, S.M.A.
	PISO VINÍLICO CONDUCTIVO EN ROLLO DE 2 X 20 MTS, MODELO BANETT AEI/18502, COLOR BLANCO, ESPESOR 2MM, S.M.A.
	CÉNEFA DE PISO VINÍLICO CONDUCTIVO DE 0.40 MTS DE ANCHO MODELO BANETT AEI/18507, COLOR GRIS ESPESOR 2 MM, S.M.A.
	RECUBRIMIENTO EPÓXICO DE DOS COMPONENTES, O SIMILAR APLICADO SOBRE FIRME DE CONCRETO, COLOR IGUALADO AL PISO VINIL COLINDANTE.
	PISO DE CONCRETO SIMPLE F'C=150KG/CM2 DE 5 CM DE ESPESOR, ACABADO PULIDO CON EDURECEDOR O SIMILAR
	PISO DE CONCRETO HIDRÁULICO DE MR= 45 KG/CM2, ELABORADO EN OBRA, ACABADO PULIDO, INCLUYE MATERIALES, MANO DE OBRA, HERRAMIENTA Y EQUIPO NECESARIO Y REPARACIÓN DE LA BASE
	PISO PORCELÁNICO PARA EXTERIOR, MODELO ESSENCE, FORMATO 0.60 X1.20 CM, COLOR HARMONIE GRAPHITE ANTIDERRAPANTE.
	DECK DE PVC Y MADERA PARA EXTERIOR, COLOR NUEZ, FORMATO 14.60 X 2.30 CM
	INDICA INICIO DE DESPIECE
	INDICA PIEZAS INCOMPLETAS
	CURVA SANITARIA INTERIOR, EXTERIOR Y TRIPLE
	INDICA DETALLE DE ACABADO EN PISOS
	INDICA ACABADO EN PISOS
	INDICA CAMBIO DE ACABADO EN PISOS

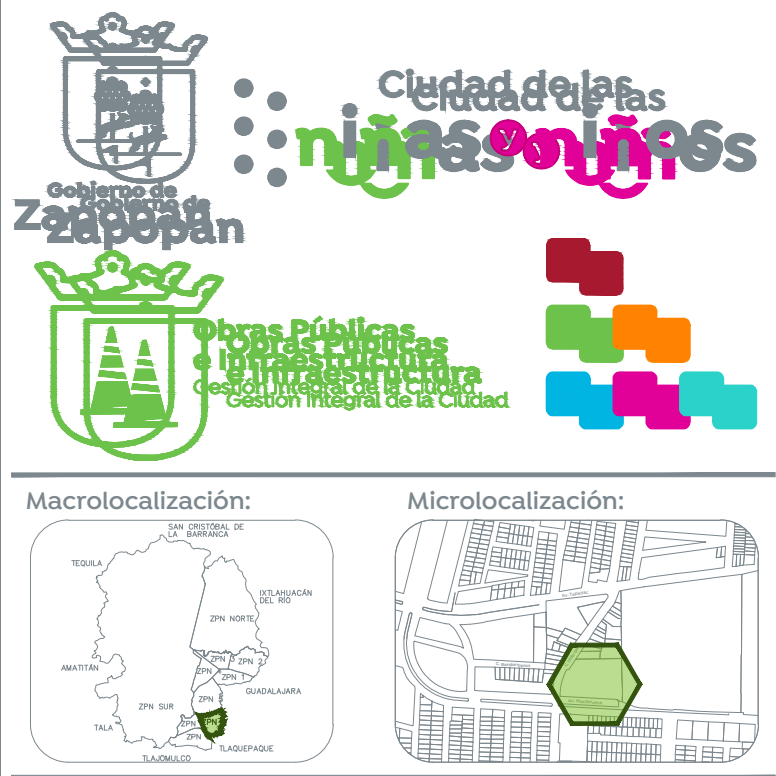

## Especificaciones:

### Simbología arquitectónica

1. Línea de acotación en unidades según plano  
 2. Muro estructural u de carga según altura  
 3. Muro (ver detalles en plano de acabados)  
 4. Muro bajo  
 5. Ventana  
 6. Malla colada  
 7. Línea e indicadores de proyección  
 8. Línea de corte  
 9. Líneas de sección arquitectónica consecutiva  
 10. Indica corte de alfiler / Indica plano de referencia  
 11. Línea tipo de detalle  
 12. Indica número de detalle  
 13. Indica plano de elevación -referencia  
 14. Indica alfiler a paños  
 15. Indica alfiler de paño terminado  
 16. Según muestra alfiler  
 17. Indica cambio de nivel de piso  
 18. Indica cambio de nivel de plafón  
 19. Indica fin de pendiente  
 20. Indica inicio de pendiente  
 21. Indicador sección de zona  
 22. Indicador de área o zona  
 23. Indicador múltiple  
 24. Indicador de dirección de pendiente y porcentaje  
 25. Balda de agua pluvial, Ø10x40  
 26. Balda de agua pluvial, Ø10x40  
 27. Balda o sobre agua potable, F15 o caliente, Ø10x40  
 28. Indica flujo general, describe o referencia gráfica  
 29. Describe brevemente el contenido o el contenido complementario  
 30. Indica escala de representación gráfica  
 31. Indica nivel de piso en planta y en alzado  
 32. Indica nivel de balda pluvial  
 33. Indica nivel de balda sanitaria  
 34. Indica nivel de balda hidráulica  
 35. Indica nivel de alfiler  
 36. Indica nivel tipo de techo bajo de estructura  
 37. Indica nivel tipo de techo alto de estructura  
 38. Indica nivel tipo de concreto  
 39. Indica nivel de piso terminado  
 40. Indica nivel de acabado terminado  
 41. Indica nivel de plafón  
 42. Indica nivel de armario  
 43. Indica nivel de tapa de registro  
 44. Indica nivel de pretil  
 45. Indica nivel de murete  
 46. Indica nivel de jardín  
 47. Indica nivel de garcancón  
 48. Indica nivel de resante en validad

### Texto GVI

1. 1/4" = 1'-0"  
 2. 1/8" = 1'-0"  
 3. 1/16" = 1'-0"  
 4. 1/32" = 1'-0"  
 86. 1/1547425049

[illegible]

Nombre del proyecto:  
Construcción de la Cruz Verde (Hospitalito Sur) y obras complementarias, etapa 01, ubicada en la confluencia de la Av. Moctezuma y calle Hidalgo, colonia Hacienda del Tepeyac, Municipio de Zapopan, Jalisco.

Contenido del plano:

Pisos\_Planta Alta\_Cirugía

No. Contrato:

DOPI-MUN-CUSMAX-IM-LP-117-2023

Director de Obras Públicas e Infraestructura

Ing. Ismael Jáuregui Castañeda

Jefe de la Unidad de Estudios y Proyectos

Arq. Edwin Aguiar Escatel

Jefe de área:	R
---------------	---

Arq. Alejandro

Tapia Olarra	P
--------------	---

Ubicación:  
Avenida Moctezuma esq

Col. Hacienda del Tepeyac

Norte:  Fecha: 

Escala: 

Acotaciones: C  
Desarrollo:

Revision: \_\_\_\_\_