

Macrolocalización: Microlocalización:

- Especificaciones:
- A** INDICA EJE
 - 24.00 INDICA COTA A EJES
 - 24.00 INDICA COTA A PAÑOS
 - NPT+0.45 INDICA NIVEL DE PISO TERMINADO.
 - NSL+4.40 INDICA NIVEL SUPERIOR DE LOSA.
 - NBL-12.40 INDICA NIVEL DE LECHO BAJO DE LOSA.
 - NPF+2.40 INDICA NIVEL DE PLAFON.
 - NPR+0.90 INDICA NIVEL DE PRETEL.
 - NC+2.10 INDICA NIVEL DE CERRAMIENTO.
 - N+0.00 INDICA NIVEL EN CORTE O ALZADO.
 - NF+0.00 INDICA NIVEL DE FIRME.
 - A** INDICA AJUSTE DE MATERIAL.
 - INDICA CAMBIO DE MATERIAL EN MURO
 - INDICA CAMBIO DE MATERIAL EN PISO.
 - INDICA INICIO DE DESPIECE.
 - INDICA DESNIVEL EN PISO.
 - INDICA DESNIVEL EN PLAFON.
 - INDICA PENDIENTE O CORRIENTE DE AGUA.
 - 1 AR-ACA-PJ-2 INDICA IDENTIFICACION DE CORTE. INDICA UBICACION DE CORTE (CL PLANO)
 - 1 AR-ACA-PJ-2 INDICA LA VISTA PARA ALZADO UBICACION EN PLANO.
 - 1 AR-ACA-PJ-2 INDICA IDENTIFICACION DE DETALLE UBICACION EN PLANO.

1. TODAS LAS COTAS Y NIVELES SON EN METROS (M)
 2. ESTE PLANO PERTENECE A UN GRUPO MAS AMPLIO DE PLANOS POR LO QUE DEBERA LEERSE CONJUNTAMENTE CON ESTOS, DEBERA VERIFICARSE TAMBIEN CON LOS CORRESPONDIENTES PLANOS ESTRUCTURALES Y DE INSTALACIONES, CUALQUIER DISCREPANCIA DEBERA CONSULTARSE CON LA DIRECCION DE OBRA.
 3. TODAS LAS COTAS Y NIVELES DEBERAN SER VERIFICADAS Y REVISADAS EN CAMPO.

Nombre del proyecto:
 Construcción del centro de atención, acompañamiento y desarrollo para personas con trastorno del espectro autista y obras complementarias, etapa 01, prolongación Av. Guadalupe/privada Guadalupe, colonia Colinas de la Primavera, Municipio de Zapopan, Jalisco

Contenido del plano:
Planta Sótano Puertas

No. Contrato:
DOPI-MUN-CUSMAX-IM-LP-116-2023

Director de Obras Públicas e Infraestructura:
Ing. Ismael Jáuregui Castañeda

Jefe de la Unidad de Estudios y Proyectos:
Arq. Edwin Aguiar Escatel


Jefe de área: **Arq. Alejandro Tapia Olarra**
 Responsable de proyecto: **Arq. Luis Angel Eguía Gómez**

Ubicación:
 Prol. Av. Guadalupe S/N, Colonia Colinas de la Primavera, C.P. 45066, Zapopan, Jalisco

Fecha: Agosto 2023
 Escala: Indicada
 Acotaciones: metros Clave: Número:
 Revisión: 01 **PT-01**

TABLA DE PUERTAS TIPO A				
CLAVE	PIEZAS	NIVEL	UBICACION	#
PUERTAS DE MADERA				
P-01A	14	PLANTA BAJA	BODEGA SALÓN NEUROMOTOR	1
			CAJA	1
			SALA DE LACTANCIA	1
			VIGILANCIA	1
			BODEGA VIGILANCIA	1
		NIVEL 1	CABINA DE AUDIO	1
			BODEGA SALON DE U. M.	1
			CUARTO DE ASEO	1
			SITE	1
			ARCHIVO	1
			JEFATURA	1
			SALA DE JUNTAS	2
			SALA DE COMPLETO	1
			BODEGA MAT. TERAPEUTICOS	1
P-02A	2	PLANTA BAJA	ATENCIÓN FAMILIAR	1
			AULA DE TRAPIA	1
			BODEGA DE EVAL. Y DIAGNOSTICO	1
P-03A	3	PLANTA BAJA	TERAPIA INDIVIDUAL 2	1
			CUARTO DE ASEO	1
			ACOMPANAMIENTO PSICOLOGICO	1
P-04A	3	PLANTA BAJA	OFICINA 1	1
			CUARTO DE ASEO	1
			AULA DE TERAPIA	1
P-05A	3	PLANTA BAJA	EVALUACIÓN 1	1
			AULA DE TERAPIA	1
			SALÓN MULTISENSORIAL	1
P-06A	5	PLANTA BAJA	TERAPIA INDIVIDUAL 1	1
			SIMULADOR ESTETICA	1
			EVALUACIÓN 2	1
			AULA DE TERAPIA	1
			SALÓN NEUROMOTOR	1
P-07A	1	PLANTA BAJA	AULA DE TERAPIA	1
			SIMULADOR DENTAL	1
			CAMARA GESELL	1
P-08A	3	PLANTA BAJA	VÁLVULAS 1	1
			VÁLVULAS 2	1
			VÁLVULAS 3	1
P-09A	3	PLANTA BAJA	OFICINA 2	1
			OFICINA 2	1
P-10A	1	PLANTA BAJA	CONSULTORIO MEDICO	1
			CABINA DE AUDIO	1
			COORDINACIÓN	1
P-11A	7	NIVEL 1	VINCULACIÓN LABORAL	1
			ADMINISTRADOR	1
			CABINA DE EDICIÓN	1
			TRABAJO SOCIAL	1

TABLA DE PUERTAS TIPO B				
CLAVE	PIEZAS	NIVEL	UBICACION	#
PUERTAS DE METALICAS				
P-01B	1	PLANTA SOTANO	CTO ELÉCTRICO	1
P-02B	1	PLANTA SOTANO	BODEGA	1
P-03B	3	PLANTA SOTANO	SALIDA EMERGENCIA	1
		PLANTA BAJA	SALIDA EMERGENCIA	1
		PLANTA NIVEL 1	SALIDA EMERGENCIA	1
P-04B	3	PLANTA BAJA	BAÑOS MUJERES	2
		PLANTA NIVEL 1	BAÑOS MUJERES	1
P-05B	3	PLANTA BAJA	BAÑO INCLUSIVO	2
		PLANTA NIVEL 1	BAÑO INCLUSIVO	1
P-06B	3	PLANTA BAJA	BAÑOS HOMBRES	2
		PLANTA NIVEL 1	BAÑOS HOMBRES	1
P-07B	2	PLANTA BAJA	BODEGA HUERTO	1
		PLANTA NIVEL 1	CTO ELÉCTRICO	1
P-08B	4	PLANTA BAJA	SALIDA DE EMERGENCIA A HUERTO	1
		PLANTA NIVEL 1	SALON USOS MÚLTIPLES	3
P-09B	1	PLANTA BAJA	SALON USOS MÚLTIPLES	1
P-10B	1	PLANTA BAJA	SALIDA HUERTO	1
P-11B	2	PLANTA NIVEL 1	CTO TABLEROS	1
		PLANTA AZOTEA	ESCALERA AZOTEA	1
P-12B	1	PLANTA NIVEL 1	ESCALERA AZOTEA	1
P-13B	1	PLANTA NIVEL 1	CABINA DE GRABACIÓN	1

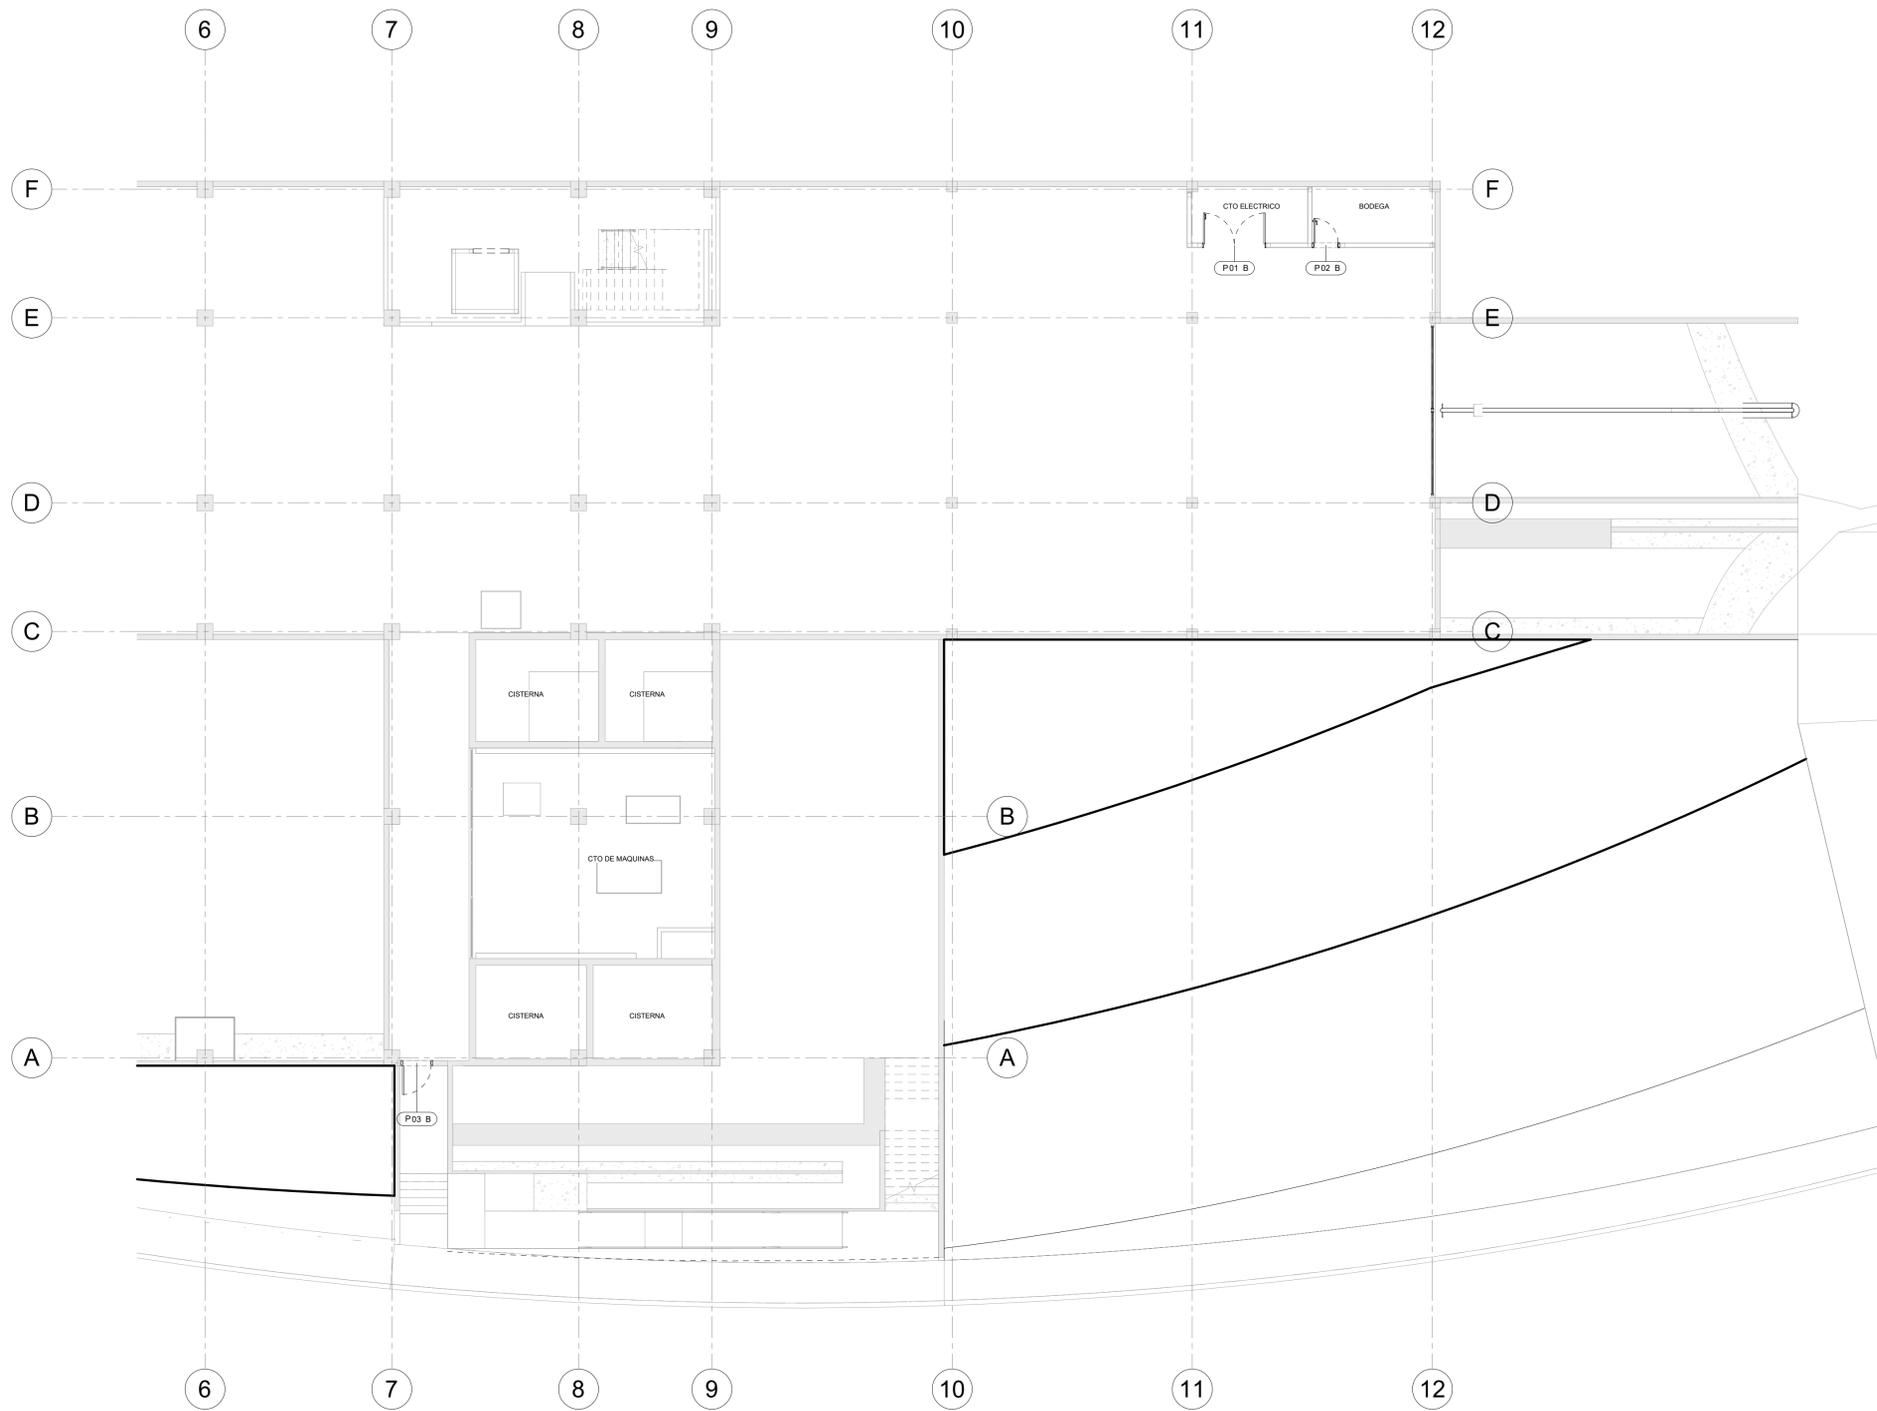

1 PLANTA SÓTANO PUERTAS
 ESCALA 1 : 125