

Especificaciones:

- A** INDICA EJE
- 24.00 INDICA COTA A EJES
- 24.00 INDICA COTA A PAÑOS
- NPT+0.45 INDICA NIVEL DE PISO TERMINADO.
- NSL+4.40 INDICA NIVEL SUPERIOR DE LOSA.
- NBL+2.40 INDICA NIVEL DE LECHO BAJO DE LOSA.
- NPF+2.40 INDICA NIVEL DE PLAFÓN.
- NP+0.90 INDICA NIVEL DE PRETIL.
- NC+2.10 INDICA NIVEL DE CERRAMIENTO.
- N+0.00 INDICA NIVEL EN CORTE O ALZADO.
- NF+0.00 INDICA NIVEL DE FIRME.
- A** INDICA AJUSTE DE MATERIAL.
- INDICA CAMBIO DE MATERIAL EN MURO
- INDICA CAMBIO DE MATERIAL EN PISO.
- INDICA INICIO DE DESPICE.
- INDICA DESNIVEL EN PISO.
- INDICA DESNIVEL EN PLAFÓN.
- INDICA PENDIENTE O CORRIENTE DE AGUA.
- 1 AR-ACA-PI-2 INDICA IDENTIFICACION DE CORTE. INDICA UBICACION DE CORTE (CL PLANO)
- 1 AR-ACA-PI-2 INDICA LA VISTA PARA ALZADO UBICACION EN PLANO.
- 1 AR-ACA-PI-2 INDICA IDENTIFICACION DE DETALLE UBICACION EN PLANO.

CLAVE	PIEZAS	NIVEL	UBICACION	#
PUERTAS DE MADERA				
P-01A	14	PLANTA BAJA	BODEGA SALÓN NEUROMOTOR	1
			CAJA	1
			SALA DE LACTANCIA	1
			VIGILANCIA	1
			BODEGA VIGILANCIA	1
			CABINA DE AUDIO	1
			BODEGA SALON DE U. M.	1
			CUARTO DE ASEO	1
			SITE	1
			ARCHIVO	1
			JEFATURA	1
			SALA DE JUNTAS	2
			SALA DE COMPUTO	1
			BODEGA MAT. TERAPÉUTICOS	1
ATENCIÓN FAMILIAR	1			
P-02A	2	PLANTA BAJA	AULA DE TERAPIA	1
			TERAPIA INDIVIDUAL 2	1
			BODEGA DE EVAL. Y DIAGNOSTICO	1
P-03A	3	PLANTA BAJA	CUARTO DE ASEO	1
			ACOMPANAMIENTO PSICOLOGICO	1
			OFICINA 1	1
P-04A	3	PLANTA BAJA	CUARTO DE ASEO	1
			CUARTO DE ASEO	1
			OFICINA 2	1
P-05A	3	PLANTA BAJA	AULA DE TERAPIA	1
			EVALUACIÓN 1	1
			AULA DE TERAPIA	1
P-06A	5	PLANTA BAJA	SALÓN MULTISENSORIAL	1
			TERAPIA INDIVIDUAL 1	1
			SIMULADOR ESTETICA	1
			EVALUACION 2	1
			SALÓN NEUROMOTOR	1
P-07A	1	PLANTA BAJA	AULA DE TERAPIA	1
			SIMULADOR DENTAL	1
			CAMARA GESELL	1
P-08A	3	PLANTA BAJA	VÁLVULAS 1	1
			VÁLVULAS 2	1
			VÁLVULAS 3	1
P-09A	3	PLANTA BAJA	OFICINA 2	1
			CONSULTORIO MÉDICO	1
P-10A	7	PLANTA BAJA	CABINA DE AUDIO	1
			COORDINACIÓN	1
			VINCULACIÓN LABORAL	1
			ADMINISTRADOR	1
			CABINA DE EDICIÓN	1
			TRABAJO SOCIAL	1

CLAVE	PIEZAS	NIVEL	UBICACION	#
PUERTAS DE METÁLICAS				
P-01B	1	PLANTA SOTANO	CTO ELÉCTRICO	1
P-02B	1	PLANTA SOTANO	BODEGA	1
P-03B	3	PLANTA BAJA	SALIDA EMERGENCIA	1
		PLANTA SOTANO	SALIDA EMERGENCIA	1
P-04B	3	PLANTA BAJA	BAÑOS MUJERES	2
		PLANTA NIVEL 1	BAÑOS MUJERES	1
P-05B	3	PLANTA BAJA	BAÑO INCLUSIVO	2
		PLANTA NIVEL 1	BAÑO INCLUSIVO	1
P-06B	3	PLANTA BAJA	BAÑOS HOMBRES	2
		PLANTA NIVEL 1	BAÑOS HOMBRES	1
P-07B	2	PLANTA BAJA	BODEGA HUERTO	1
P-08B	4	PLANTA BAJA	CTO ELÉCTRICO	1
P-09B	1	PLANTA BAJA	SALIDA DE EMERGENCIA A HUERTO	1
P-10B	1	PLANTA BAJA	SALON USOS MULTIPLES	3
P-11B	2	PLANTA NIVEL 1	SALON USOS MULTIPLES	1
		PLANTA AZOTEA	ESCALERA AZOTEA	1
P-12B	1	PLANTA NIVEL 1	ESCALERA AZOTEA	1
P-13B	1	PLANTA NIVEL 1	CABINA DE GRABACIÓN	1

1. TODAS LAS COTAS Y NIVELES SON EN METROS (M)
 2. ESTE PLANO PERTENECE A UN GRUPO MAS AMPLIO DE PLANOS POR LO QUE DEBERÁ LEERSE CONJUNTAMENTE CON ESTOS, DEBERÁ VERIFICARSE TAMBIÉN CON LOS CORRESPONDIENTES PLANOS ESTRUCTURALES Y DE INSTALACIONES, CUALQUIER DISCREPANCIA DEBERÁ CONSULTARSE CON LA DIRECCIÓN DE OBRA.
 3. TODAS LAS COTAS Y NIVELES DEBERÁN SER VERIFICADAS Y REVISADAS EN CAMPO.

Nombre del proyecto:
 Construcción del centro de atención, acompañamiento y desarrollo para personas con trastorno del espectro autista y otras complementarias, etapa 01, prolongación Av. Guadalupe/privada Guadalupe, colonia Colinas de la Primavera, Municipio de Zapopan, Jalisco

Contenido del plano:
Planta Baja Puertas

No. Contrato:
DOPI-MUN-CUSMAX-IM-LP-116-2023

Director de Obras Públicas e Infraestructura:
Ing. Ismael Jáuregui Castañeda


Arq. Edwin Aguiar Escatel

Arq. Alejandro Tapia Olarra Arq. Luis Angel Eguía Gómez

Ubicación:
 Profr. Av. Guadalupe S/N, Colonia Colinas de la Primavera, C.P. 45066, Zapopan, Jalisco

Fecha: Agosto 2023
 Escala: Indicada DOPI-020

Acotaciones: metros Claves: Número:
 Revisión: 01 **PT-02**

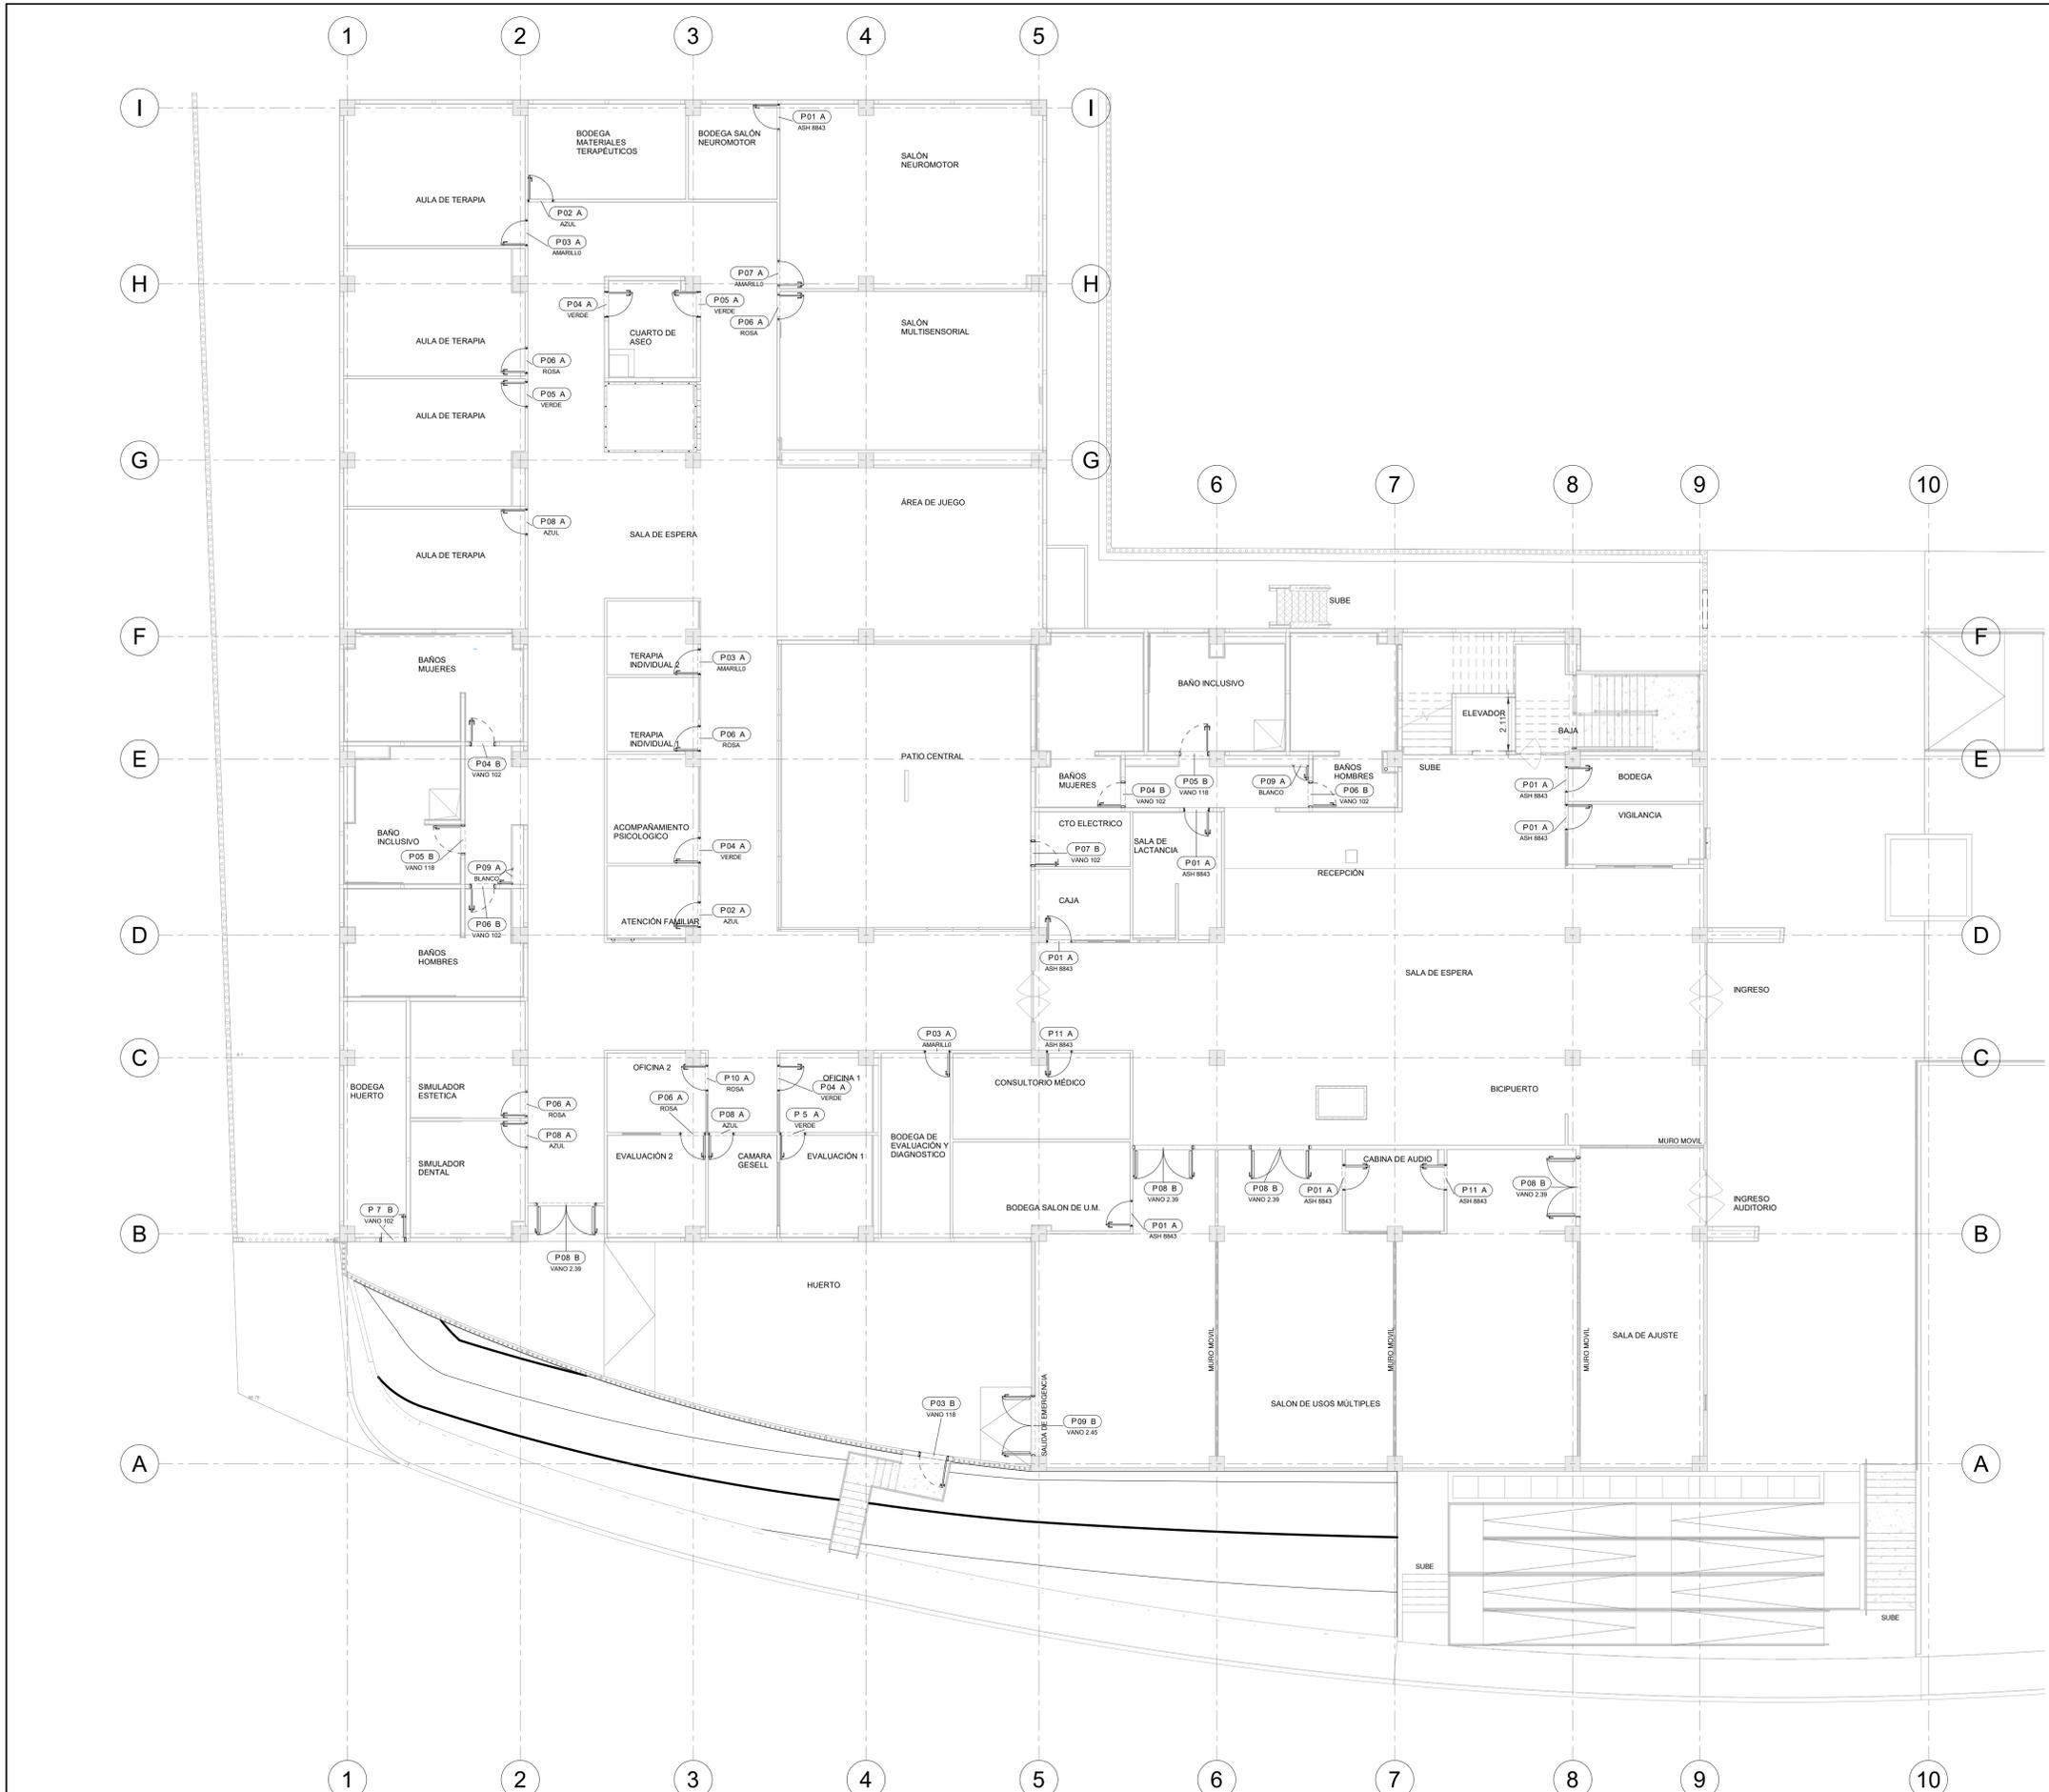

1 PLANTA BAJA PUERTAS
 ESCALA 1 : 125