

Especificaciones:

- A** INDICA EJE
- 24.00** INDICA COTA A EJES
- 24.00** INDICA COTA A PAÑOS
- NPT+0.45** INDICA NIVEL DE PISO TERMINADO.
- NSL+4.40** INDICA NIVEL SUPERIOR DE LOSA.
- NBL+2.40** INDICA NIVEL DE LECHO BAJO DE LOSA.
- NPF+2.40** INDICA NIVEL DE PLAFÓN.
- NPR+0.90** INDICA NIVEL DE PRETEL.
- NC+2.10** INDICA NIVEL DE CERRAMIENTO.
- N+0.00** INDICA NIVEL EN CORTE O ALZADO.
- NF+0.00** INDICA NIVEL DE FIRME.
- A** INDICA AJUSTE DE MATERIAL.
- INDICA CAMBIO DE MATERIAL EN MURO
- INDICA CAMBIO DE MATERIAL EN PISO.
- ⊙** INDICA INICIO DE DESPIECE.
- ↗** INDICA DESNIVEL EN PISO.
- ↘** INDICA DESNIVEL EN PLAFÓN.
- INDICA PENDIENTE O CORRIENTE DE AGUA.
- 1** INDICA IDENTIFICACION DE CORTE. INDICA UBICACION DE CORTE (CL PLANO)
- 1** INDICA LA VISTA PARA ALZADO UBICACION EN PLANO.
- 1** INDICA IDENTIFICACION DE DETALLE UBICACION EN PLANO.

1. TODAS LAS COTAS Y NIVELES SON EN METROS (M)
 2. ESTE PLANO PERTENECE A UN GRUPO MAS AMPLIO DE PLANOS POR LO QUE DEBERA LEERSE CONJUNTAMENTE CON ESTOS, DEBERA VERIFICARSE TAMBIEN CON LOS CORRESPONDIENTES PLANOS ESTRUCTURALES Y DE INSTALACIONES, CUALQUIER DISCREPANCIA DEBERA CONSULTARSE CON LA DIRECCION DE OBRA.
 3. TODAS LAS COTAS Y NIVELES DEBERAN SER VERIFICADAS Y REVISADAS EN CAMPO.

Nombre del proyecto:
 Construcción del centro de atención, acompañamiento y desarrollo para personas con trastorno del espectro autista y obras complementarias, etapa 01, prolongación Av. Guadalupe/privada Guadalupe, colonia Colinas de la Primavera, Municipio de Zapopan, Jalisco

Contenido del plano:
Planta Nivel 1 y Azotea Puertas

No. Contrato:
DOPI-MUN-CUSMAX-IM-LP-116-2023

Director de Obras Públicas e Infraestructura:
Ing. Ismael Jáuregui Castañeda

Jefe de la Unidad de Estudios y Proyectos:
Arq. Edwin Aguiar Escatel



Jefe de área: **Arq. Alejandro Tapia Olarra**
 Responsable de proyecto: **Arq. Luis Angel Eguia Gómez**

Ubicación:
 Prol. Av. Guadalupe S/N, Colonia Colinas de la Primavera, C.P. 45066, Zapopan, Jalisco

Norte:
 Fecha: Agosto 2023
 Escala: Indicada DOPI-020
 Acotaciones: metros Claves: Número:
 Revisión: 01 **PT-03**

TABLA DE PUERTAS TIPO A				
CLAVE	PIEZAS	NIVEL	UBICACION	#
PUERTAS DE MADERA				
P-01A	14	PLANTA BAJA	BODEGA SALÓN NEUROMOTOR	1
			CAJA	1
			SALA DE LACTANCIA	1
			VIGILANCIA	1
		NIVEL 1	BODEGA VIGILANCIA	1
			CABINA DE AUDIO	1
			BODEGA SALÓN DE U. M.	1
			CUARTO DE ASEO	1
			SITE	1
			ARCHIVO	1
			JEFATURA	1
			SALA DE JUNTAS	2
			SALA DE COMPUTO	1
			BODEGA MAT. TERAPEUTICOS	1
ATENCIÓN FAMILIAR	1			
AULA DE TRAPIA	1			
TERAPIA INDIVIDUAL 2	1			
BODEGA DE EVAL. Y DIAGNOSTICO	1			
CUARTO DE ASEO	1			
ACOMPANAMIENTO PSICOLOGICO	1			
OFICINA 1	1			
CUARTO DE ASEO	1			
AULA DE TERAPIA	1			
EVALUACIÓN 1	1			
AULA DE TERAPIA	1			
SALÓN MULTISENSORIAL	1			
TERAPIA INDIVIDUAL 1	1			
SIMULADOR ESTETICA	1			
EVALUACIÓN 2	1			
SALÓN NEUROMOTOR	1			
AULA DE TERAPIA	1			
SIMULADOR DENTAL	1			
CAMARA GESELL	1			
VÁLVULAS 1	1			
VÁLVULAS 2	1			
VÁLVULAS 3	1			
OFICINA 2	1			
CONSULTORIO MÉDICO	1			
CABINA DE AUDIO	1			
COORDINACIÓN	1			
VINCULACIÓN LABORAL	1			
ADMINISTRADOR	1			
CABINA DE EDICIÓN	1			
TRABAJO SOCIAL	1			

TABLA DE PUERTAS TIPO B				
CLAVE	PIEZAS	NIVEL	UBICACION	#
PUERTAS DE METALICAS				
P-01B	1	PLANTA SOTANO	CTO ELÉCTRICO	1
P-02B	1	PLANTA SOTANO	BODEGA	1
P-03B	3	PLANTA SOTANO	SALIDA EMERGENCIA	1
		PLANTA BAJA	SALIDA EMERGENCIA	1
P-04B	3	PLANTA BAJA	BAÑOS MUJERES	2
		PLANTA NIVEL 1	BAÑOS MUJERES	1
P-05B	3	PLANTA BAJA	BAÑO INCLUSIVO	2
		PLANTA NIVEL 1	BAÑO INCLUSIVO	1
P-06B	3	PLANTA BAJA	BAÑOS HOMBRES	2
		PLANTA NIVEL 1	BAÑOS HOMBRES	1
P-07B	2	PLANTA BAJA	BODEGA HUERTO	1
P-08B	4	PLANTA BAJA	CTO ELÉCTRICO	1
		PLANTA NIVEL 1	SALIDA DE EMERGENCIA A HUERTO	1
P-09B	1	PLANTA BAJA	SALON USOS MÚLTIPLES	3
P-10B	1	PLANTA BAJA	SALON USOS MÚLTIPLES	1
P-11B	2	PLANTA NIVEL 1	CTO TABLEROS	1
P-12B	1	PLANTA AZOTEA	ESCALERA AZOTEA	1
P-13B	1	PLANTA NIVEL 1	CABINA DE GRABACIÓN	1

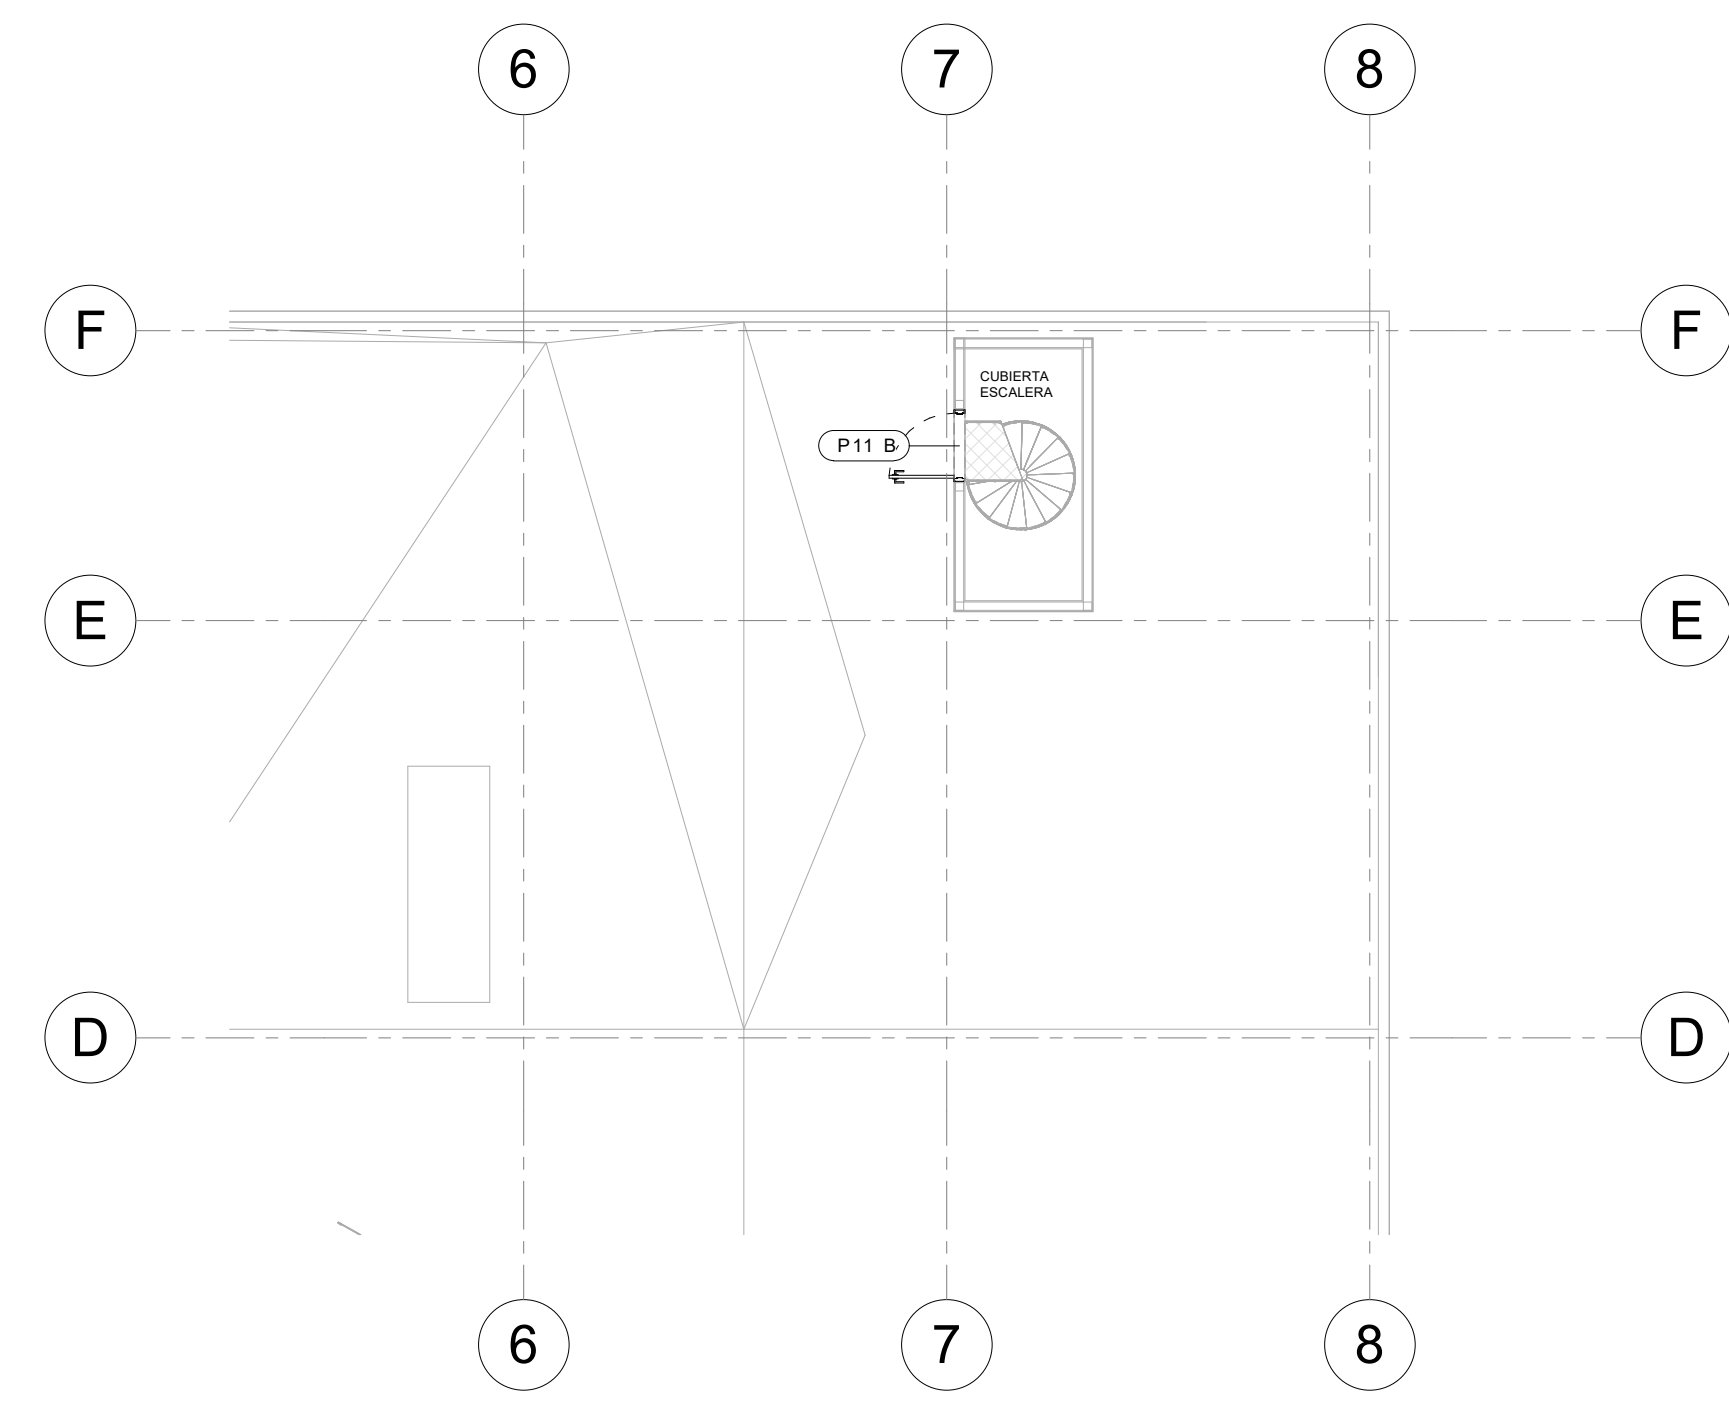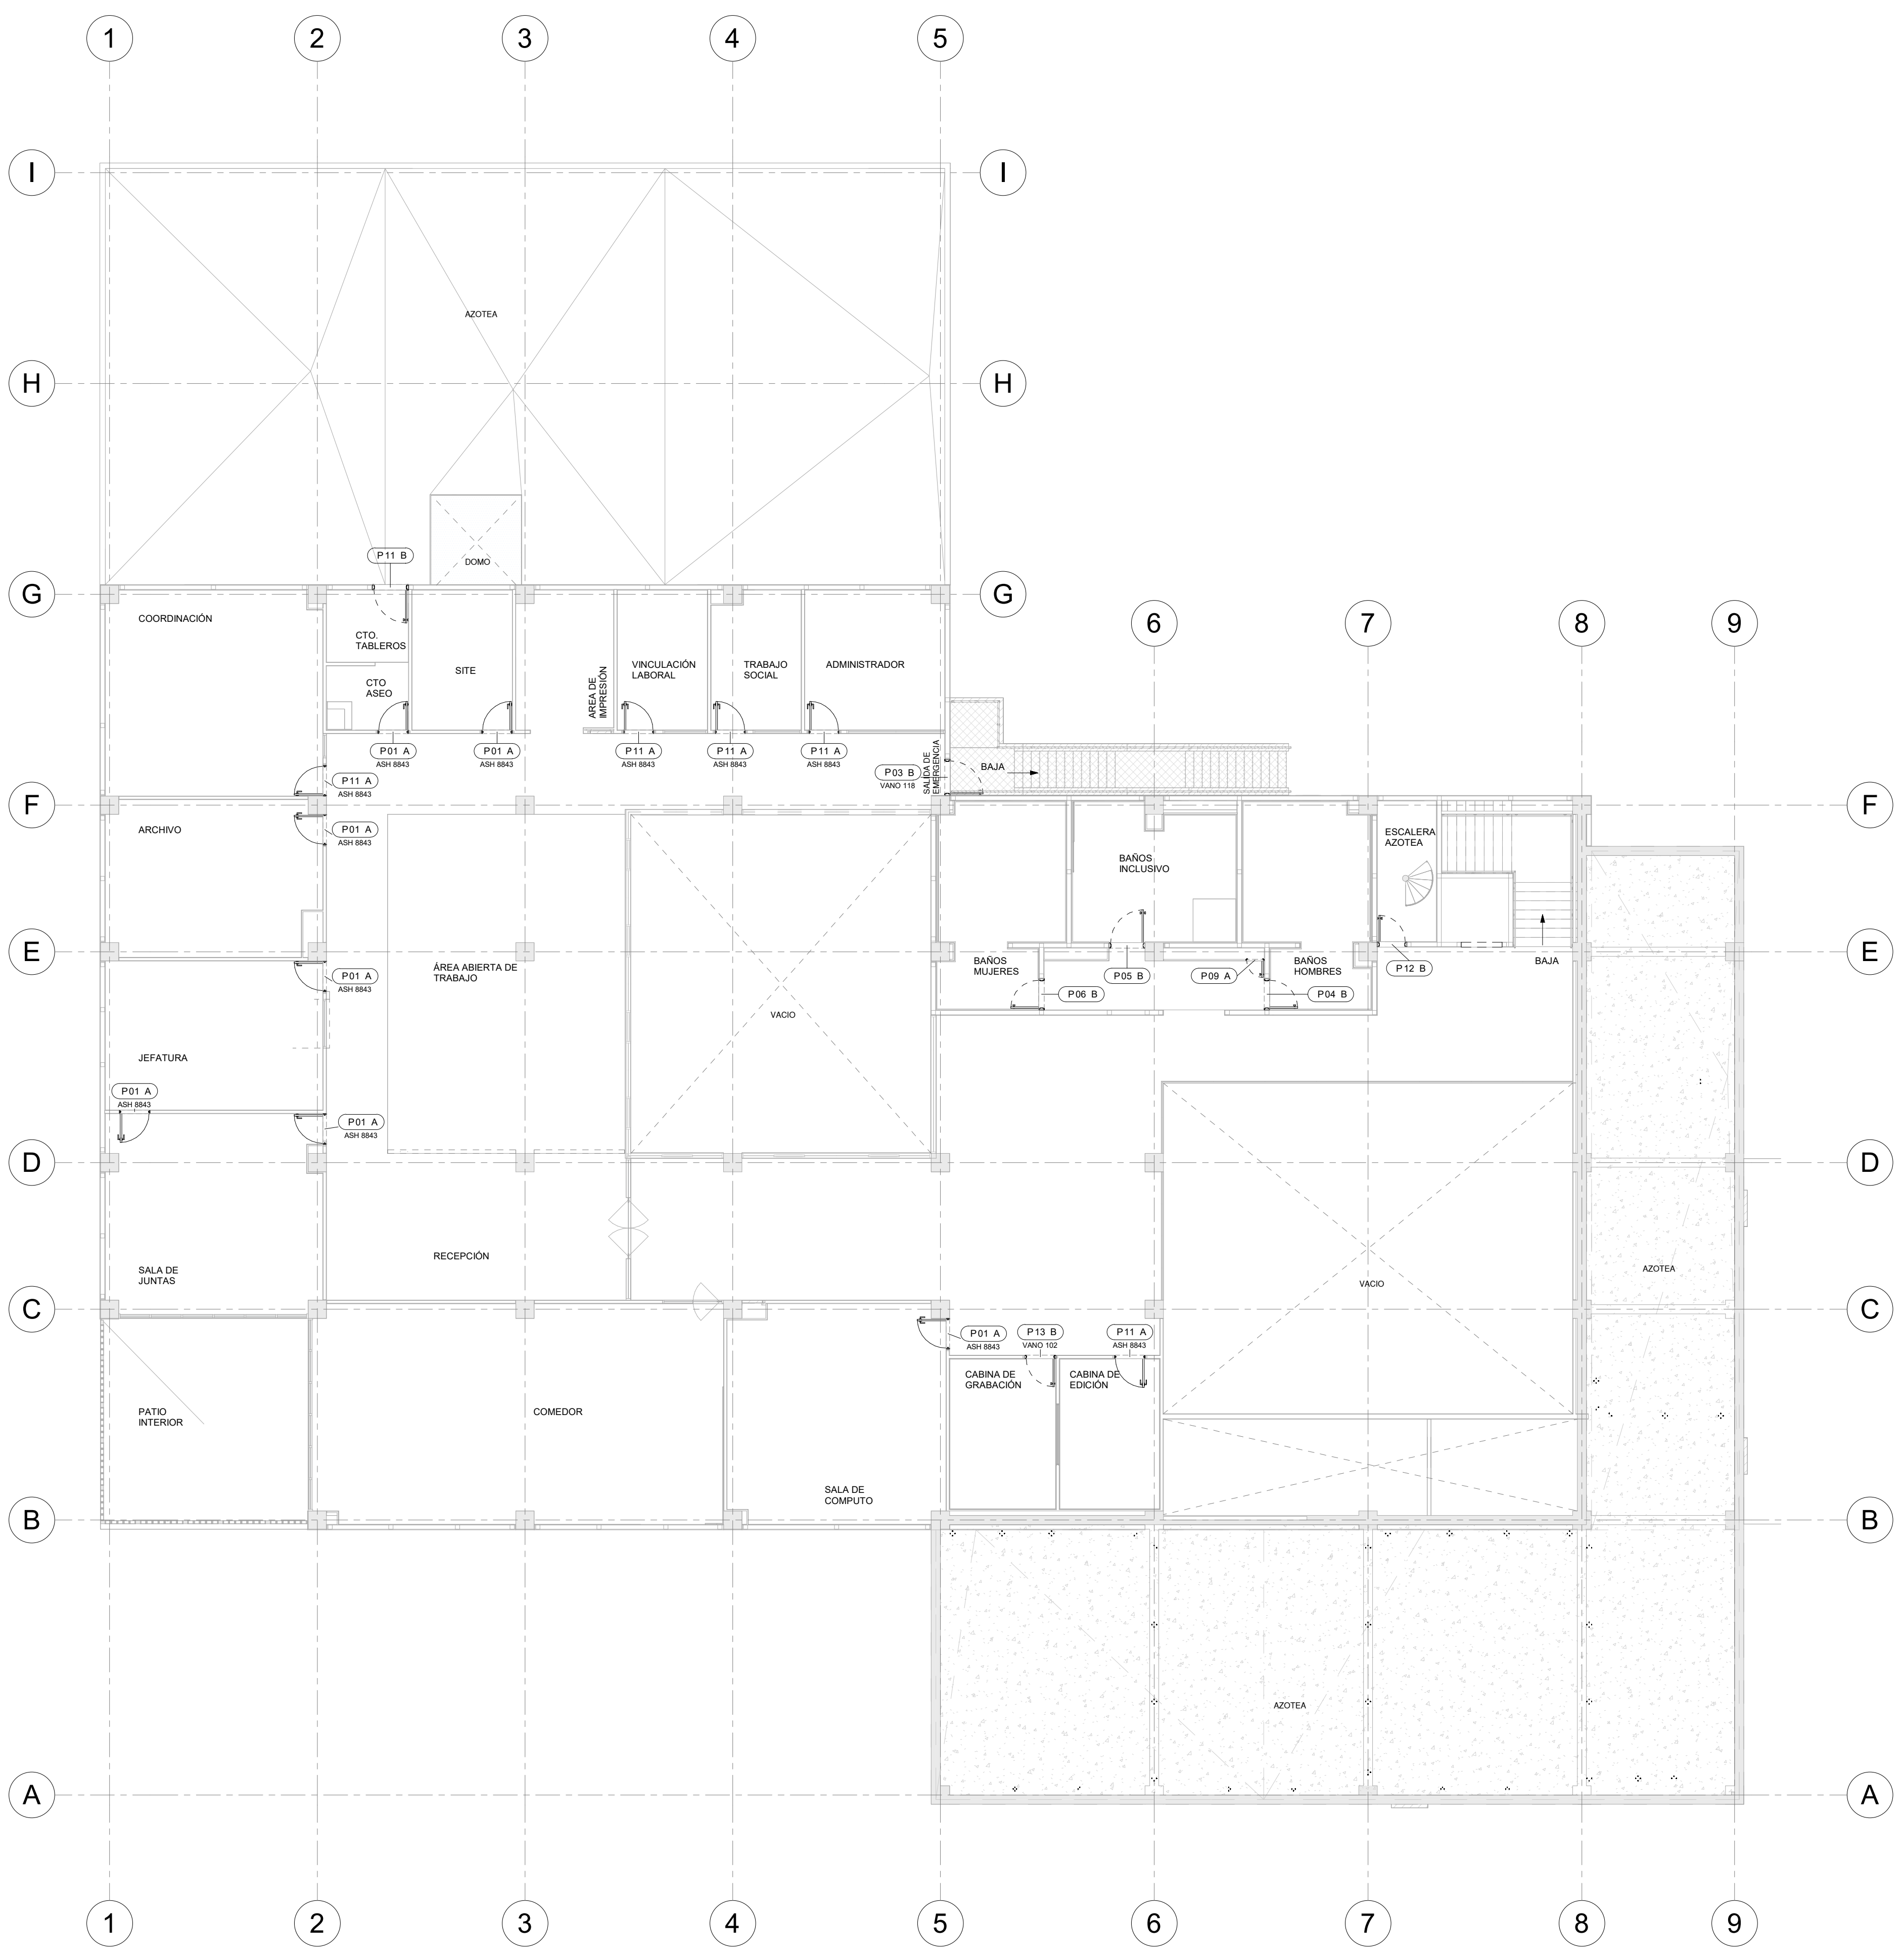

1 PLANTA NIVEL 1 PUERTAS
 ESCALA 1 : 125

2 PLANTA AZOTEA PUERTAS
 ESCALA 1 : 125