
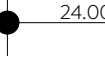
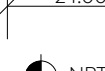

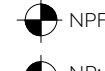

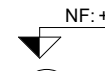
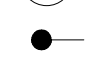
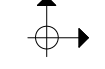
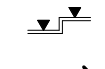



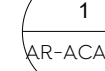





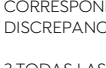



Especificaciones:

-  INDICA EJE
-  INDICA COTA A EJES
-  INDICA COTA A PAÑOS
-  INDICA NIVEL DE PISO TERMINADO.
-  INDICA NIVEL SUPERIOR DE LOSA.
-  INDICA NIVEL DE LECHO BAJO DE LOSA.
-  INDICA NIVEL DE PLAFON.
-  INDICA NIVEL DE PRETL.
-  INDICA NIVEL DE CERRAMIENTO.
-  INDICA NIVEL EN CORTE O ALZADO.
-  INDICA NIVEL DE FIRME.
-  INDICA AJUSTE DE MATERIAL.
-  INDICA CAMBIO DE MATERIAL EN MURO
-  INDICA CAMBIO DE MATERIAL EN PISO.
-  INDICA INICIO DE DESPIECE.
-  INDICA DESNIVEL EN PISO.
-  INDICA DESNIVEL EN PLAFON.
-  INDICA PENDIENTE O CORRIENTE DE AGUA.
-  INDICA IDENTIFICACION DE CORTE. INDICA UBICACION DE CORTE (CL PLANO)
-  INDICA LA VISTA PARA ALZADO UBICACION EN PLANO.
-  INDICA IDENTIFICACION DE DETALLE UBICACION EN PLANO.

1. TODAS LAS COTAS Y NIVELES SON EN METROS (M)
 2. ESTE PLANO PERTENECE A UN GRUPO MAS AMPLIO DE PLANOS POR LO QUE DEBERA LEERSE CONJUNTAMENTE CON ESTOS, DEBERA VERIFICARSE TAMBIEN CON LOS CORRESPONDIENTES PLANOS ESTRUCTURALES Y DE INSTALACIONES, CUALQUER DISCREPANCIA DEBERA CONSULTARSE CON LA DIRECCION DE OBRAS.
 3. TODAS LAS COTAS Y NIVELES DEBERAN SER VERIFICADAS Y REVISADAS EN CAMPO.

Nombre del proyecto:
 Construcción del centro de atención, acompañamiento y desarrollo para personas con trastorno del espectro autista y otras complementarias, etapa 01, prolongación Av. Guadalupe/privada Guadalupe, colonia Colinas de la Primavera, Municipio de Zapopan, Jalisco

Contenido del plano:
Detalles Puertas

No. Contrato:
DOPI-MUN-CUSMAX-IM-LP-116-2023

Director de Obras Públicas e Infraestructura:
Ing. Ismael Jáuregui Castañeda

Jefe de área:
Arq. Edwin Aguiar Escatel

Responsable de proyecto:
Arq. Luis Angel Eguia Gómez

Ubicación:
Prof. Av. Guadalupe S/N, Colonia Colinas de la Primavera, C.P. 45066, Zapopan, Jalisco


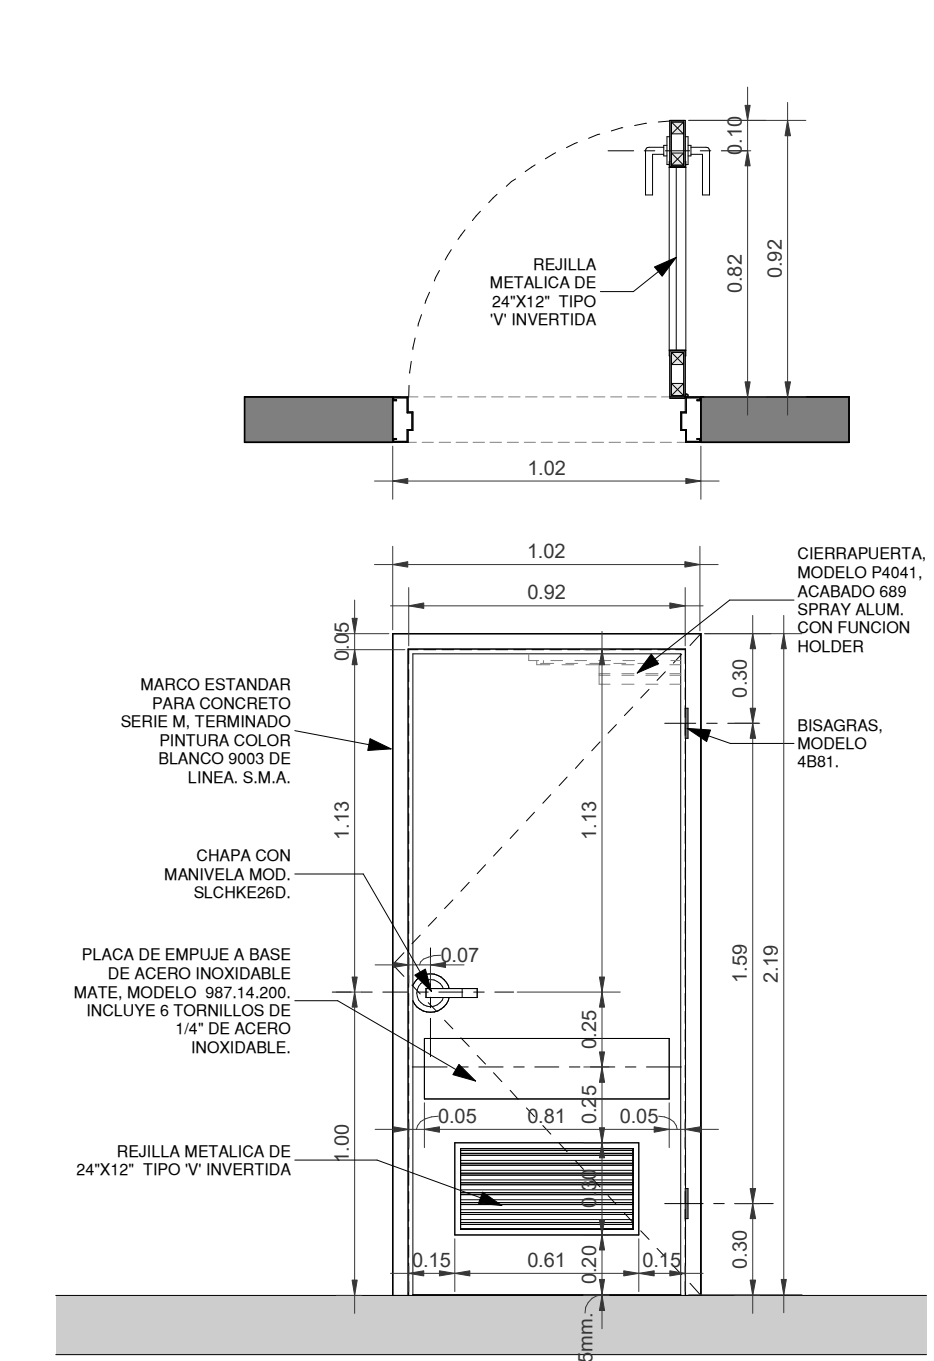
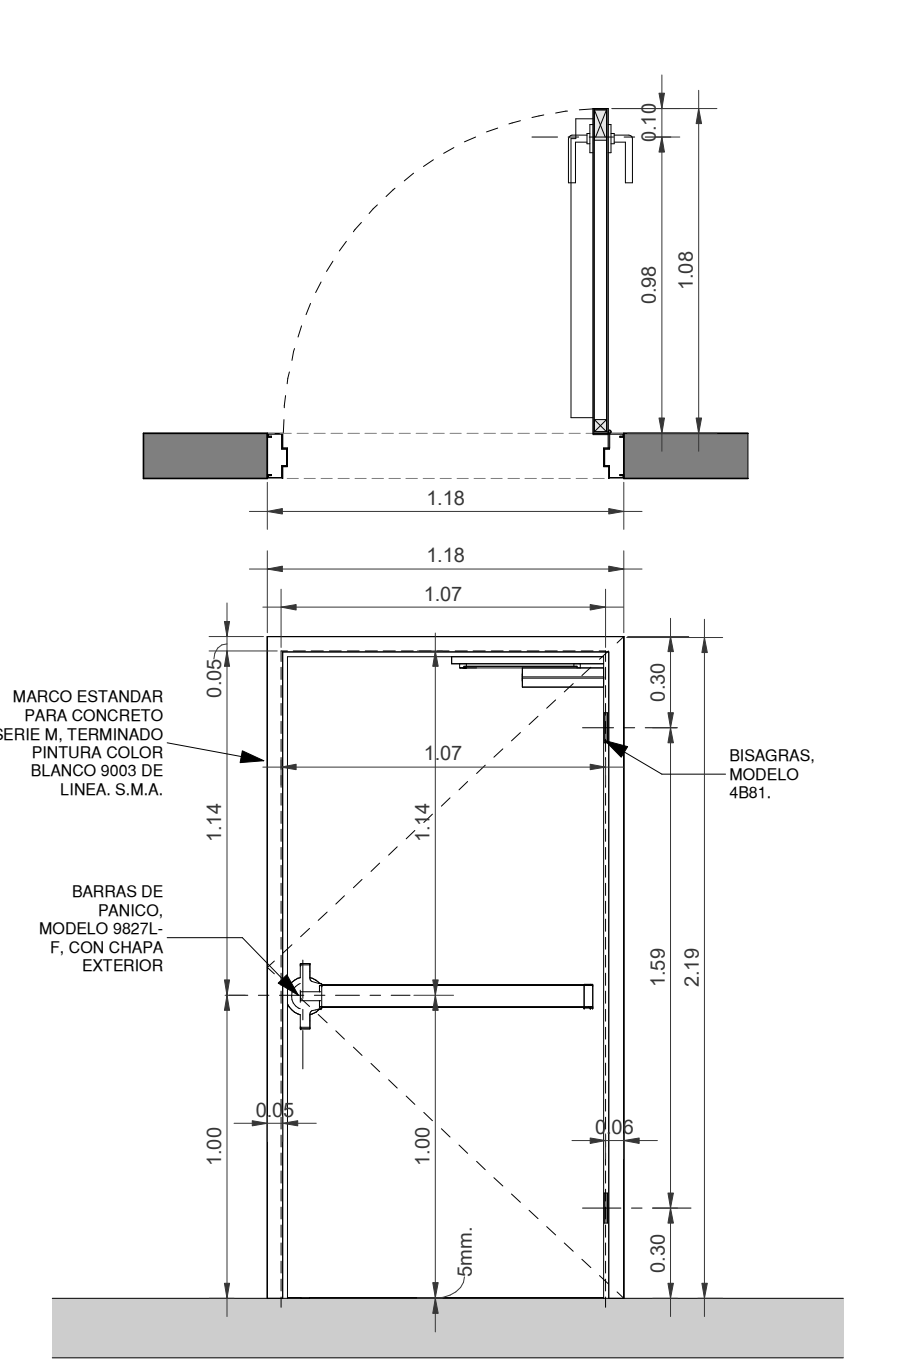
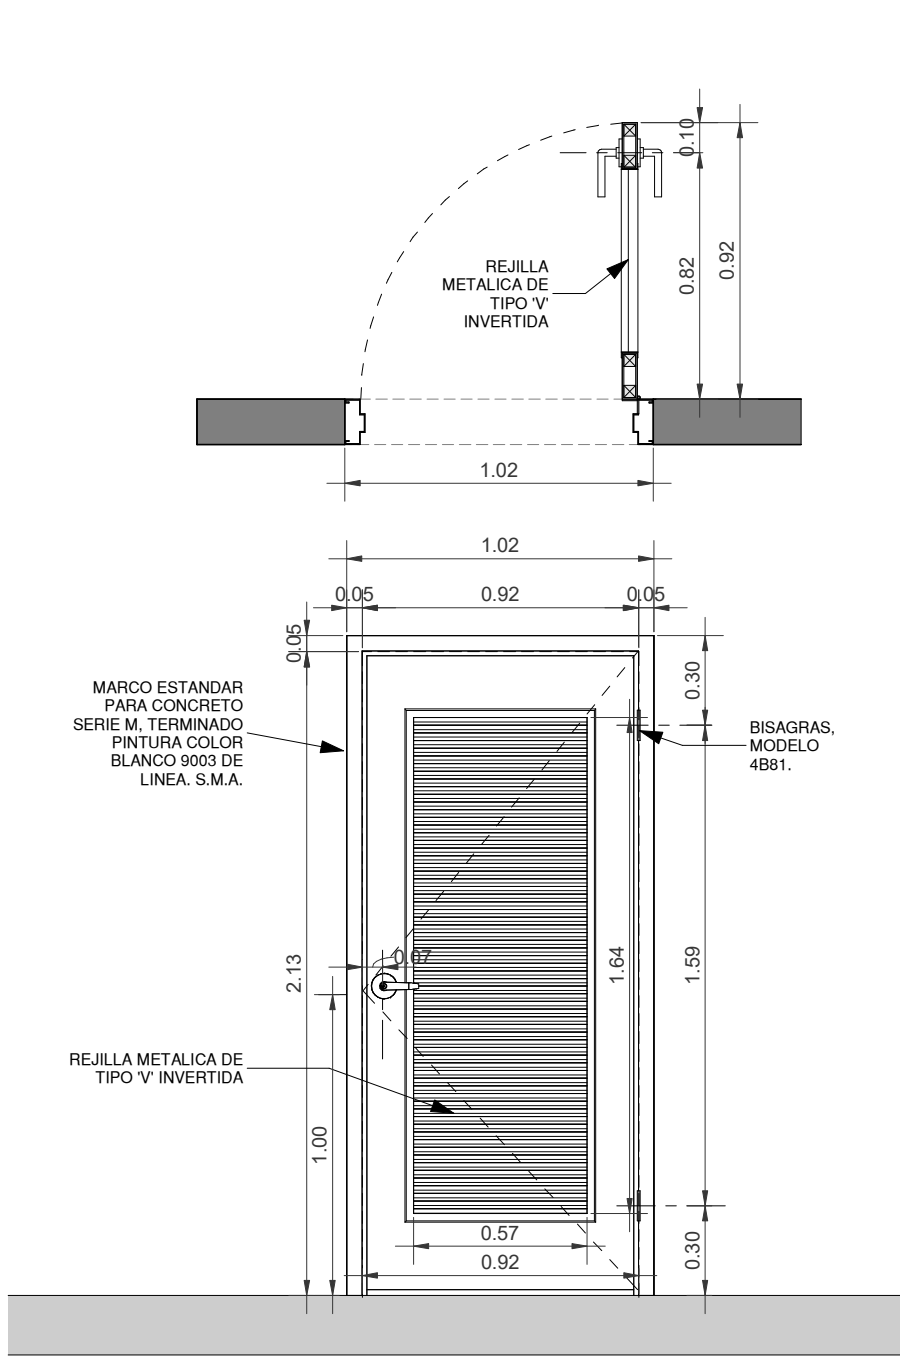
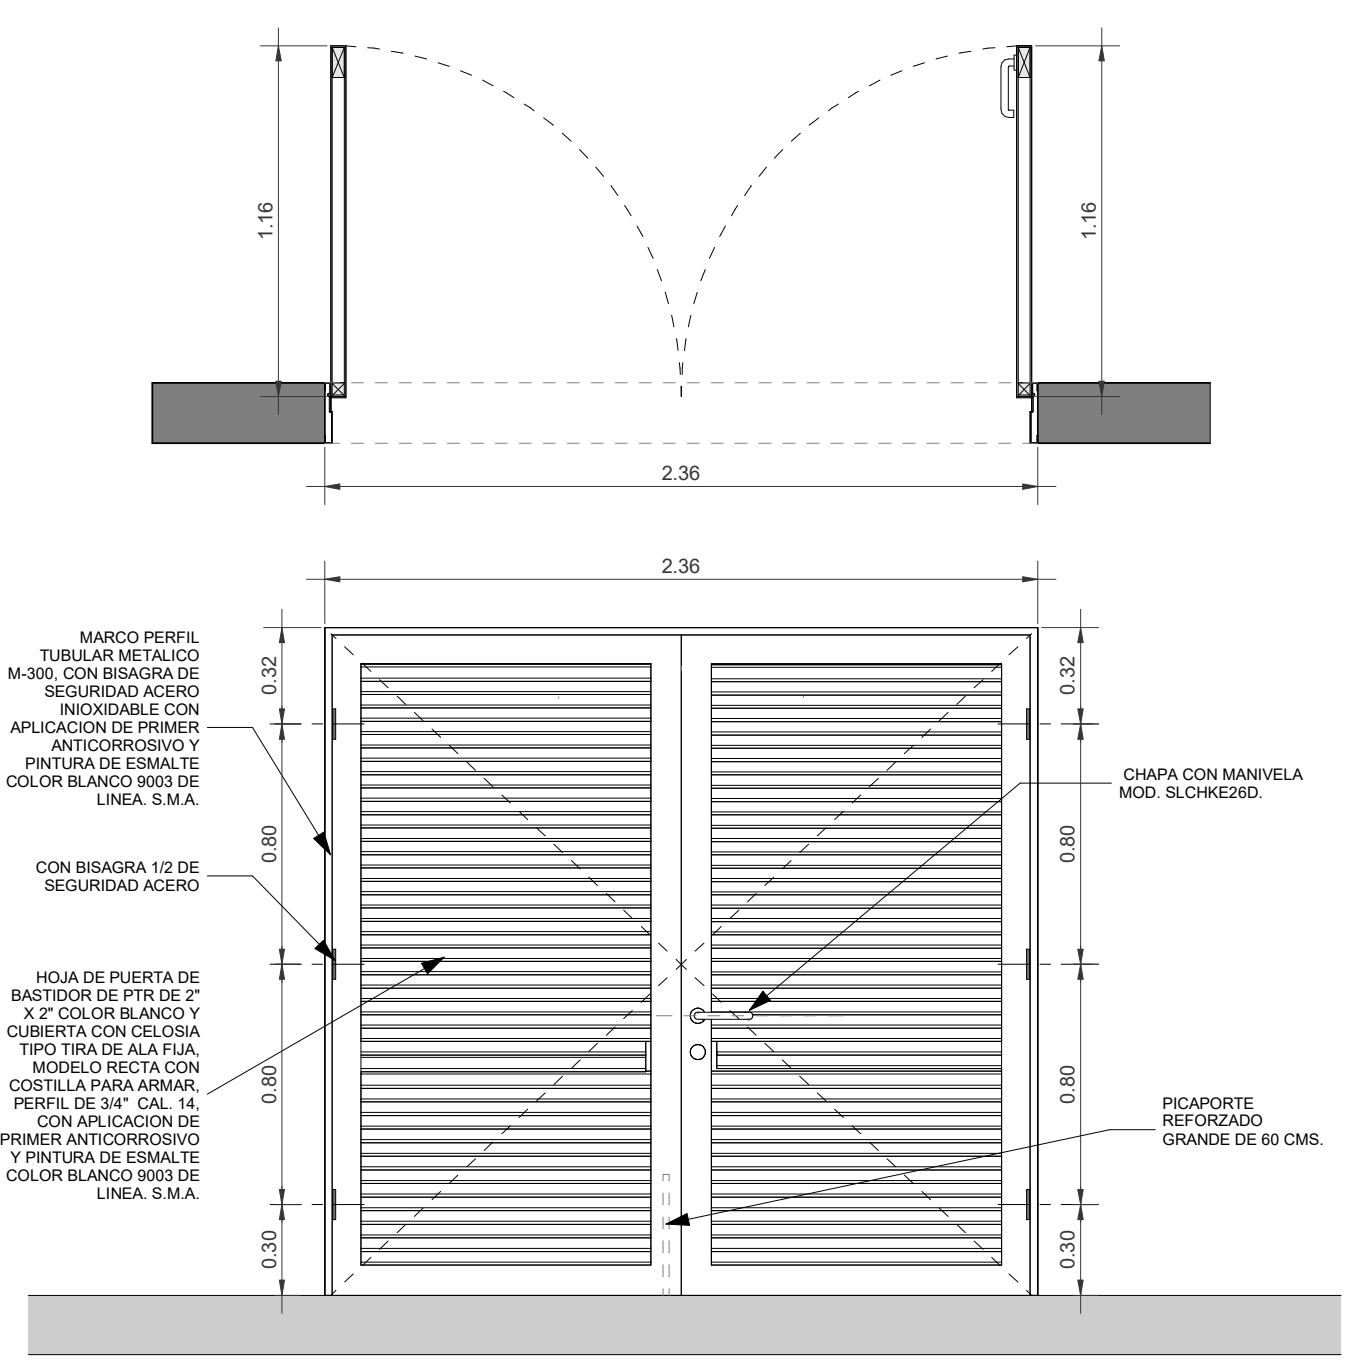
Norte:  Fecha: Agosto 2023
 Escala: Indicada DOPI-020
 Acotaciones: metros Claves: Número:
 Revisión: 01 **PT-05**

TABLA DE PUERTAS TIPO B				
CLAVE	PIEZAS	NIVEL	UBICACION	#
PUERTAS DE METALICAS				
P-01B	1	PLANTA SOTANO	CTO ELECTRICAS	1
P-02B	1	PLANTA SOTANO	BODEGA	1
P-03B	3	PLANTA BAJA	SALIDA EMERGENCIA	1
		PLANTA NIVEL 1	SALIDA EMERGENCIA	1
P-04B	3	PLANTA BAJA	BAÑOS MUJERES	2
		PLANTA NIVEL 1	BAÑOS MUJERES	2
P-05B	3	PLANTA BAJA	BAÑO INCLUSIVO	1
		PLANTA NIVEL 1	BAÑO INCLUSIVO	1
P-06B	3	PLANTA BAJA	BAÑOS HOMBRES	2
		PLANTA NIVEL 1	BAÑOS HOMBRES	2
P-07B	2	PLANTA BAJA	BODEGA HUERTO	1
		PLANTA NIVEL 1	CTO ELÉCTRICO	1
P-08B	4	PLANTA BAJA	SALIDA DE EMERGENCIA A HUERTO	1
		PLANTA NIVEL 1	SALON USOS MÚLTIPLES	3
P-09B	1	PLANTA BAJA	SALON USOS MÚLTIPLES	1
		PLANTA NIVEL 1	SALON USOS MÚLTIPLES	1
P-10B	1	PLANTA BAJA	SALIDA HUERTO	1
P-11B	2	PLANTA NIVEL 1	CTO TABLEROS	1
P-12B	1	PLANTA NIVEL 1	ESCALERA AZOTEA	1
		PLANTA NIVEL 1	ESCALERA AZOTEA	1
P-13B	1	PLANTA NIVEL 1	CABINA DE GRABACIÓN	1







PT01B
 ESCALA 1 : 25

PT02B
 ESCALA 1 : 25

PT03B
 ESCALA 1 : 25

PT04B
 ESCALA 1 : 25

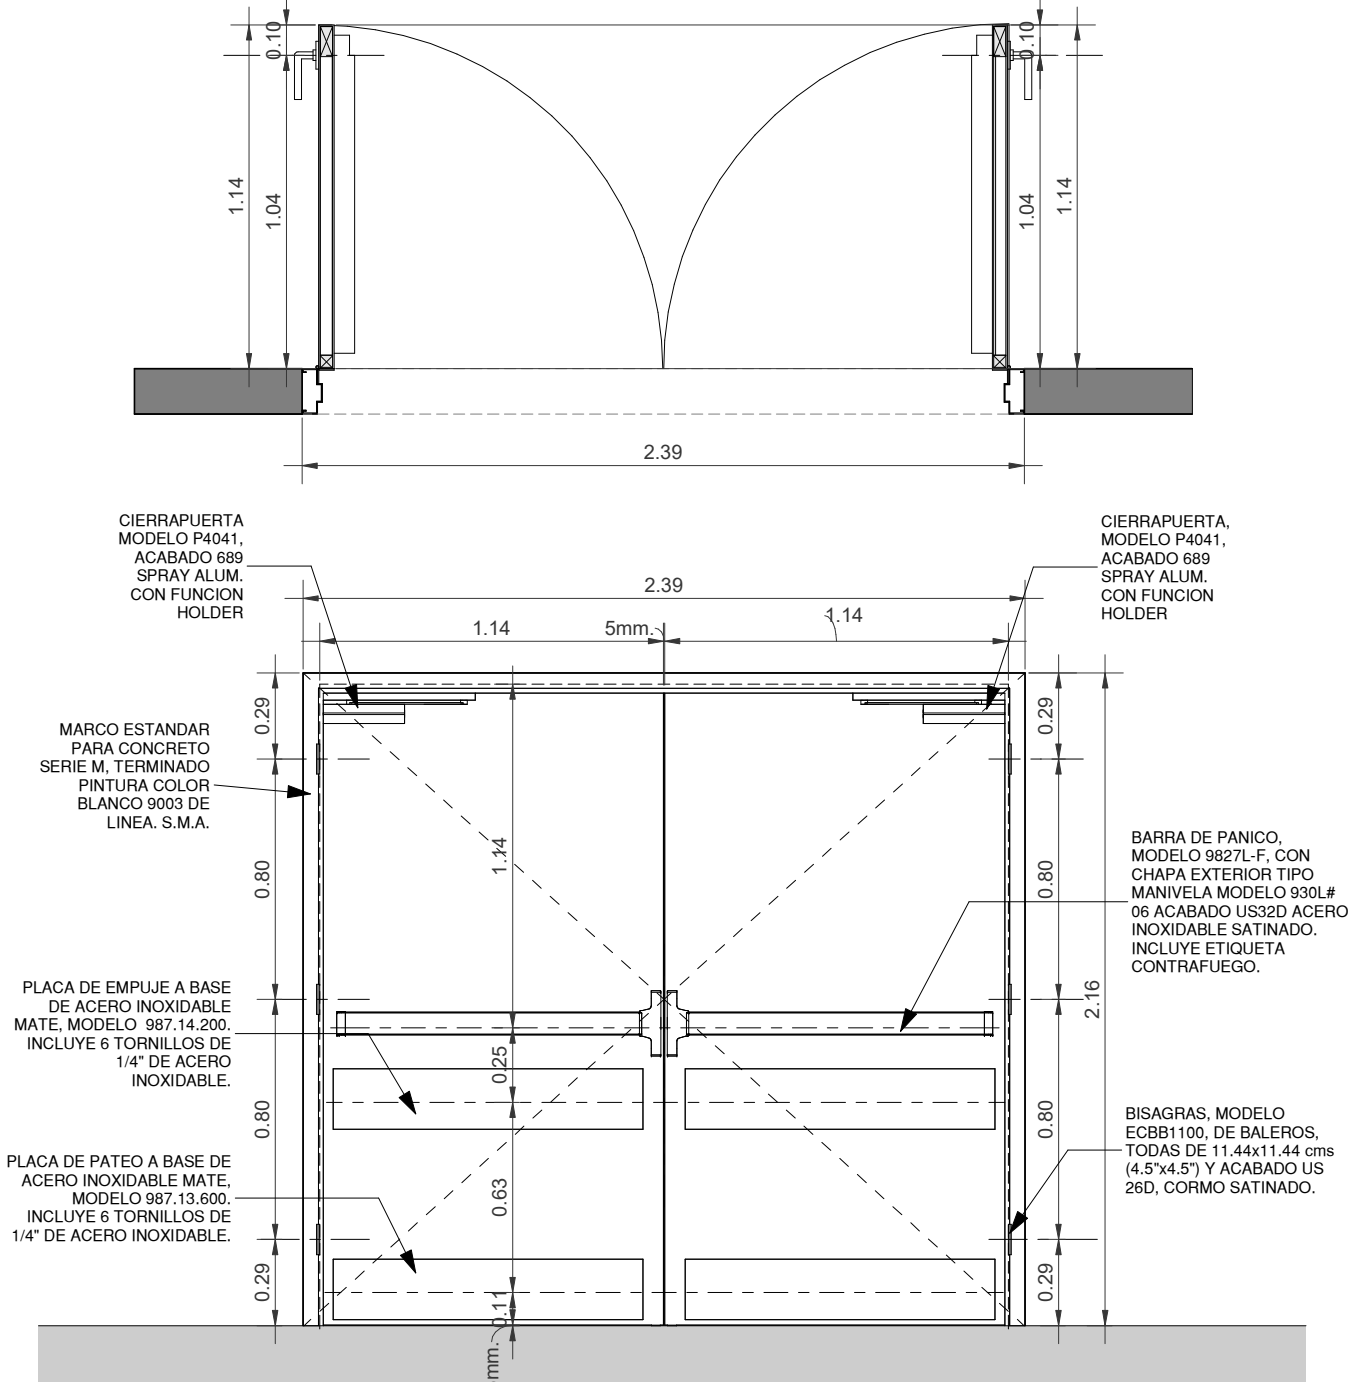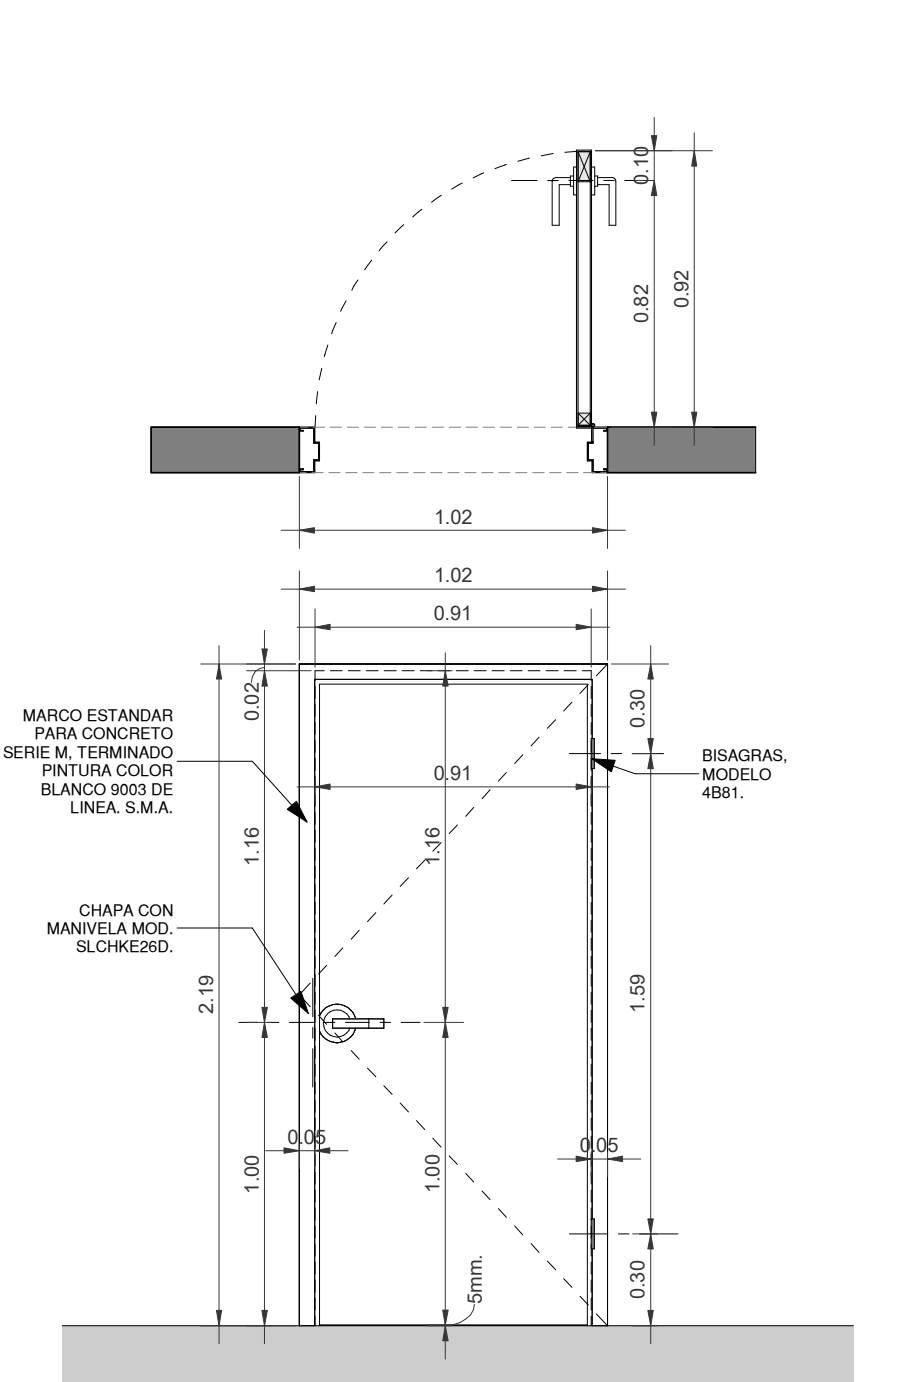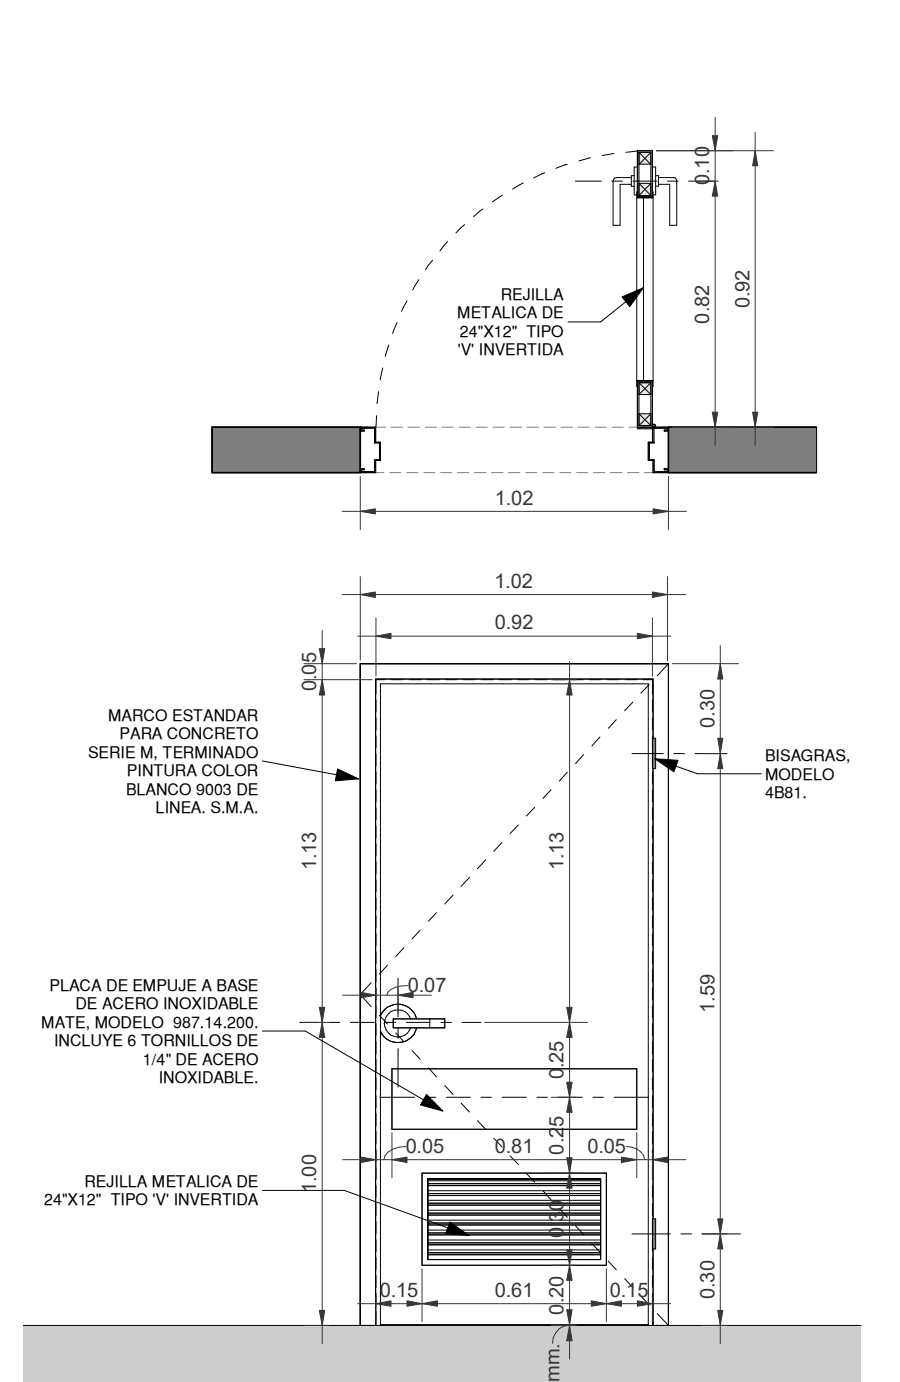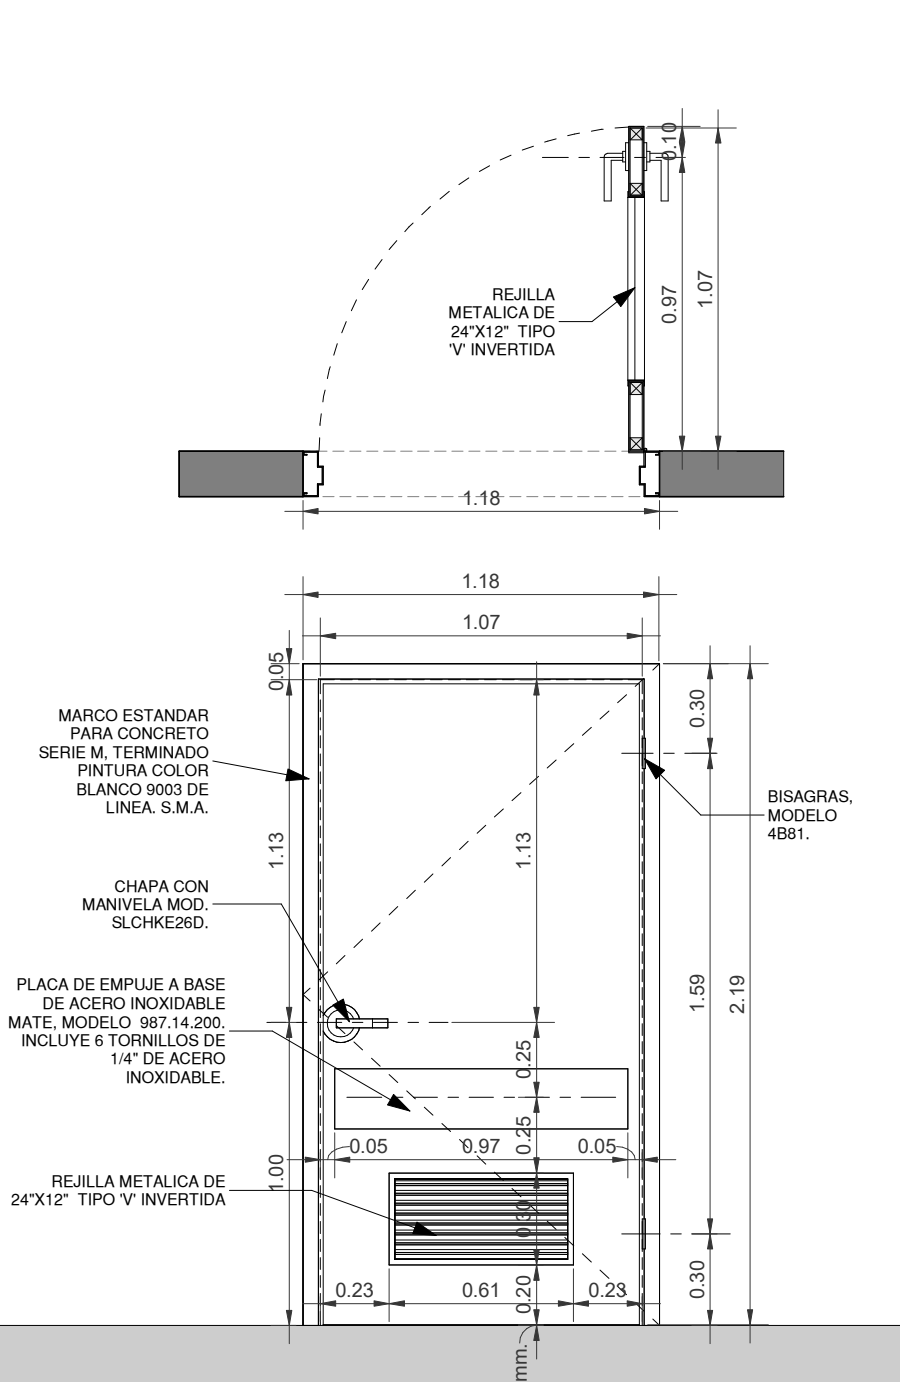

PT05B
 ESCALA 1 : 25

PT06B
 ESCALA 1 : 25

PT07B
 ESCALA 1 : 25

PT08B
 ESCALA 1 : 25