

- Especificaciones:**
-  INDICA EJE
  -  INDICA COTA A EJES
  -  INDICA COTA A PAÑOS
  -  INDICA NIVEL DE PISO TERMINADO.
  -  INDICA NIVEL SUPERIOR DE LOSA.
  -  INDICA NIVEL DE LECHO BAJO DE LOSA.
  -  INDICA NIVEL DE PLAFON.
  -  INDICA NIVEL DE PRETEL.
  -  INDICA NIVEL DE CERRAMIENTO.
  -  INDICA NIVEL EN CORTE O ALZADO.
  -  INDICA NIVEL DE FIRME.
  -  INDICA AJUSTE DE MATERIAL.
  -  INDICA CAMBIO DE MATERIAL EN MURO
  -  INDICA CAMBIO DE MATERIAL EN PISO.
  -  INDICA INICIO DE DESPIECE.
  -  INDICA DESNIVEL EN PISO.
  -  INDICA DESNIVEL EN PLAFON.
  -  INDICA PENDIENTE O CORRIENTE DE AGUA.
  -  INDICA IDENTIFICACION DE CORTE. INDICA UBICACION DE CORTE (CL PLANO)
  -  INDICA LA VISTA PARA ALZADO UBICACION EN PLANO.
  -  INDICA IDENTIFICACION DE DETALLE UBICACION EN PLANO.

1. TODAS LAS COTAS Y NIVELES SON EN METROS (M)  
 2. ESTE PLANO PERTENECE A UN GRUPO MAS AMPLIO DE PLANOS POR LO QUE DEBERA LEERSE CONJUNTAMENTE CON ESTOS, DEBERA VERIFICARSE TAMBIEN CON LOS CORRESPONDIENTES PLANOS ESTRUCTURALES Y DE INSTALACIONES, CUALQUIER DISCREPANCIA DEBERA CONSULTARSE CON LA DIRECCION DE OBRA.  
 3. TODAS LAS COTAS Y NIVELES DEBERAN SER VERIFICADAS Y REVISADAS EN CAMPO.

Nombre del proyecto:  
 Construcción del centro de atención, acompañamiento y desarrollo para personas con trastorno del espectro autista y obras complementarias, etapa 01, prolongación Av. Guadalupe/privada Guadalupe, colonia Colinas de la Primavera, Municipio de Zapopan, Jalisco

Contenido del plano:  
**Detalles Puertas**

No. Contrato:

DOPI-MUN-CUSMAX-IM-LP-116-2023

Director de Obras Públicas e Infraestructura:

Ing. Ismael Jáuregui Castañeda

Jefe de la Unidad de Estudios y Proyectos:


Arq. Edwin Aguiar Escatel

Jefe de área: Responsable de proyecto:


Arq. Alejandro Tapia Olarra Arq. Luis Angel Eguia Gómez

Ubicación:  
 Prol. Av. Guadalupe S/N, Colonia Colinas de la Primavera, C.P. 45066, Zapopan, Jalisco


Fecha: Agosto 2023  
 Escala: Indicada DOPI-020  
 Acotaciones: metros Claves: Número:  
 Revisión: 01 **PT-06**

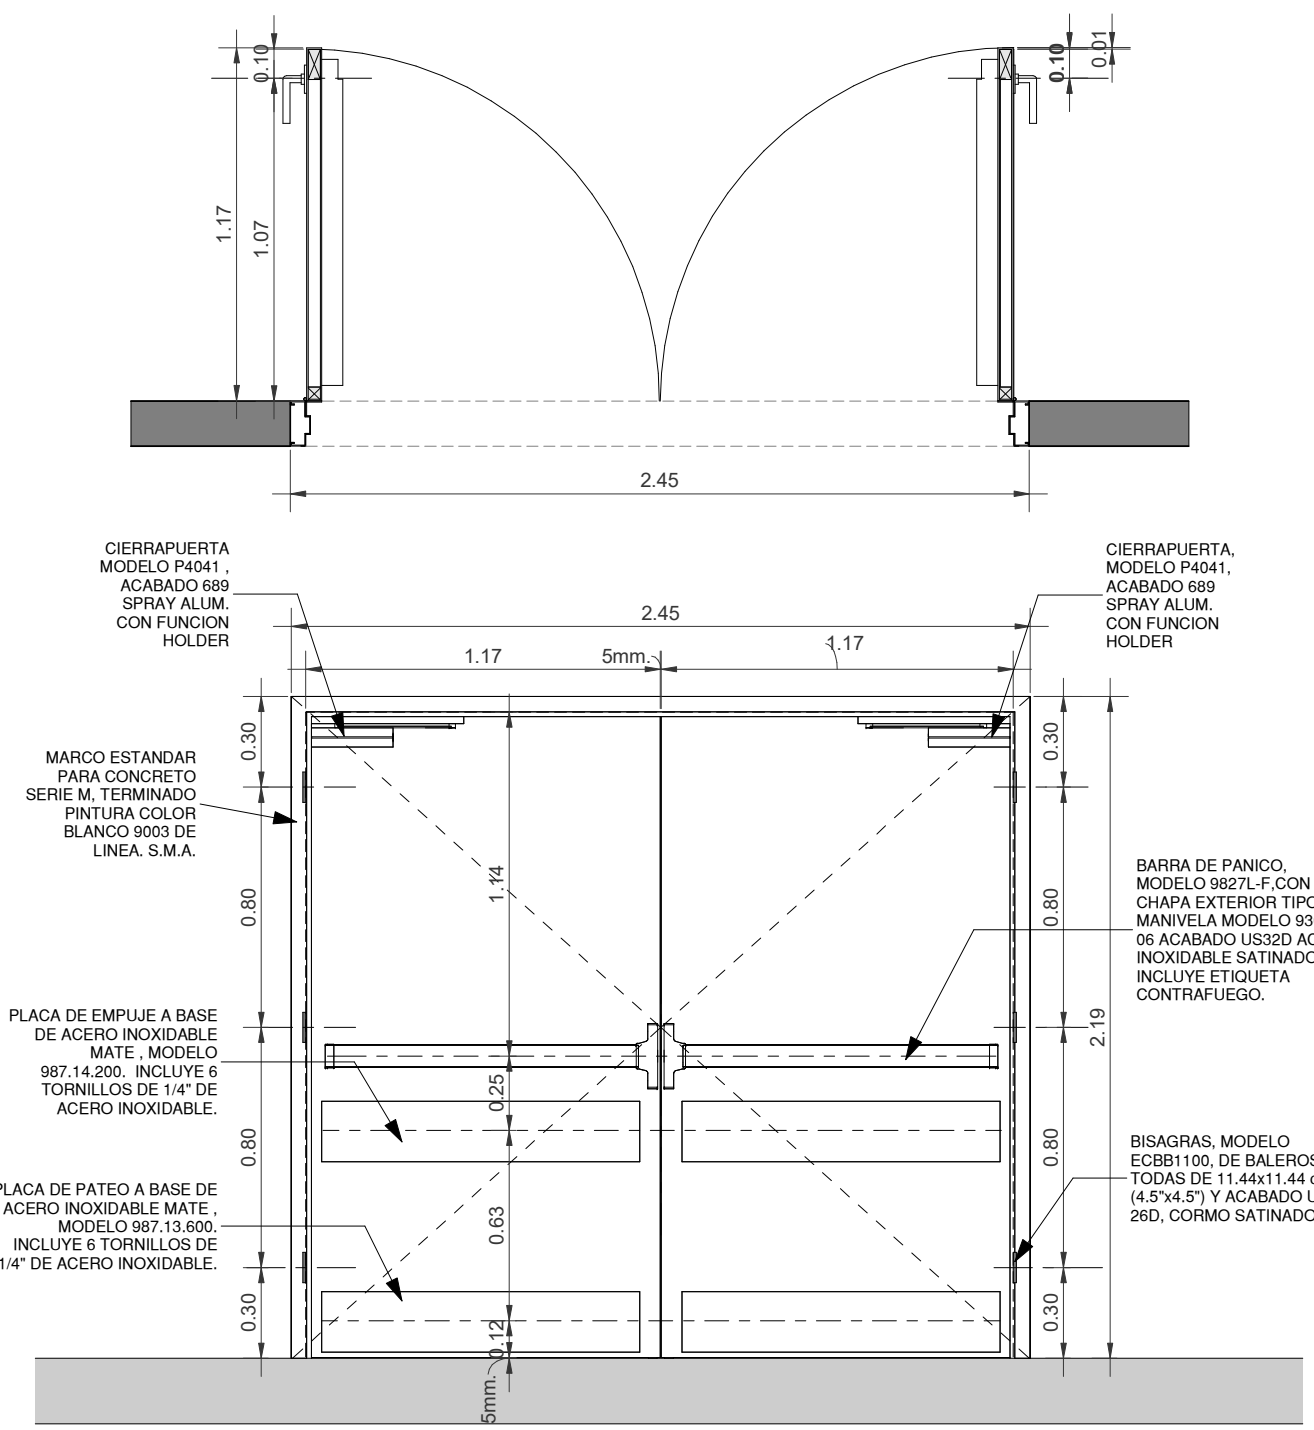


**PT09B**  
 ESCALA 1 : 25

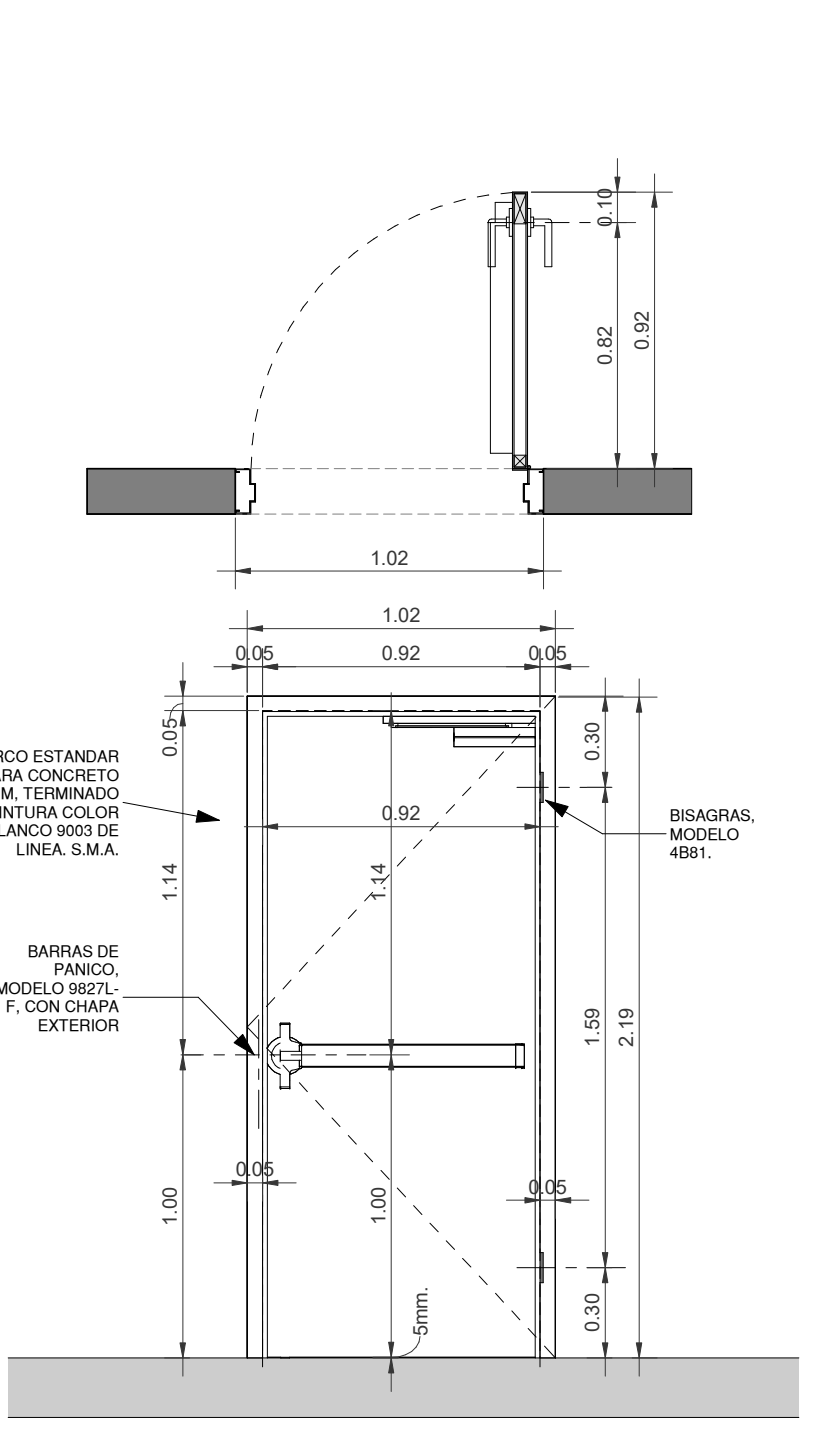


**PT10B**  
 ESCALA 1 : 25

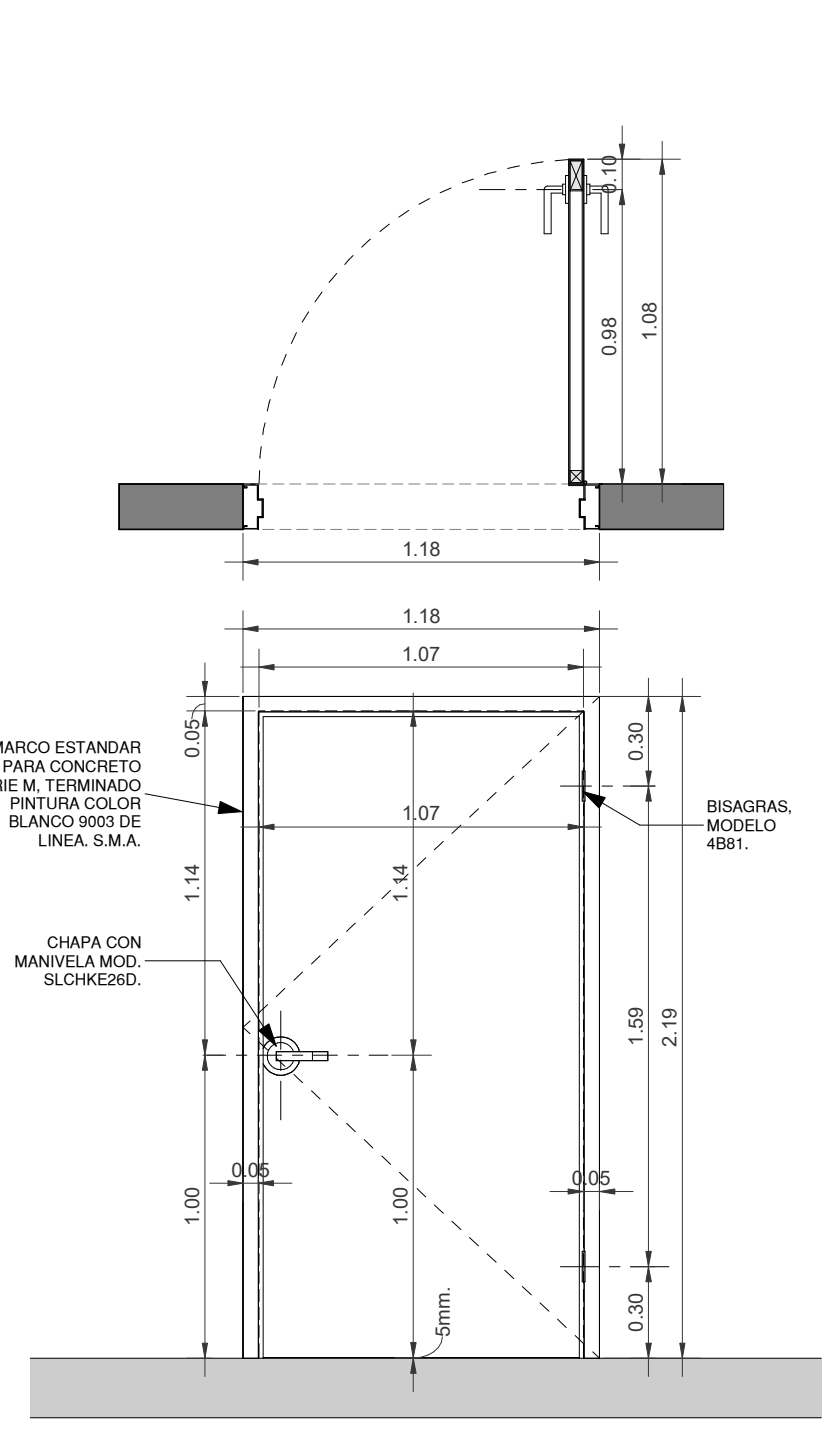

**PT11B**  
 ESCALA 1 : 25

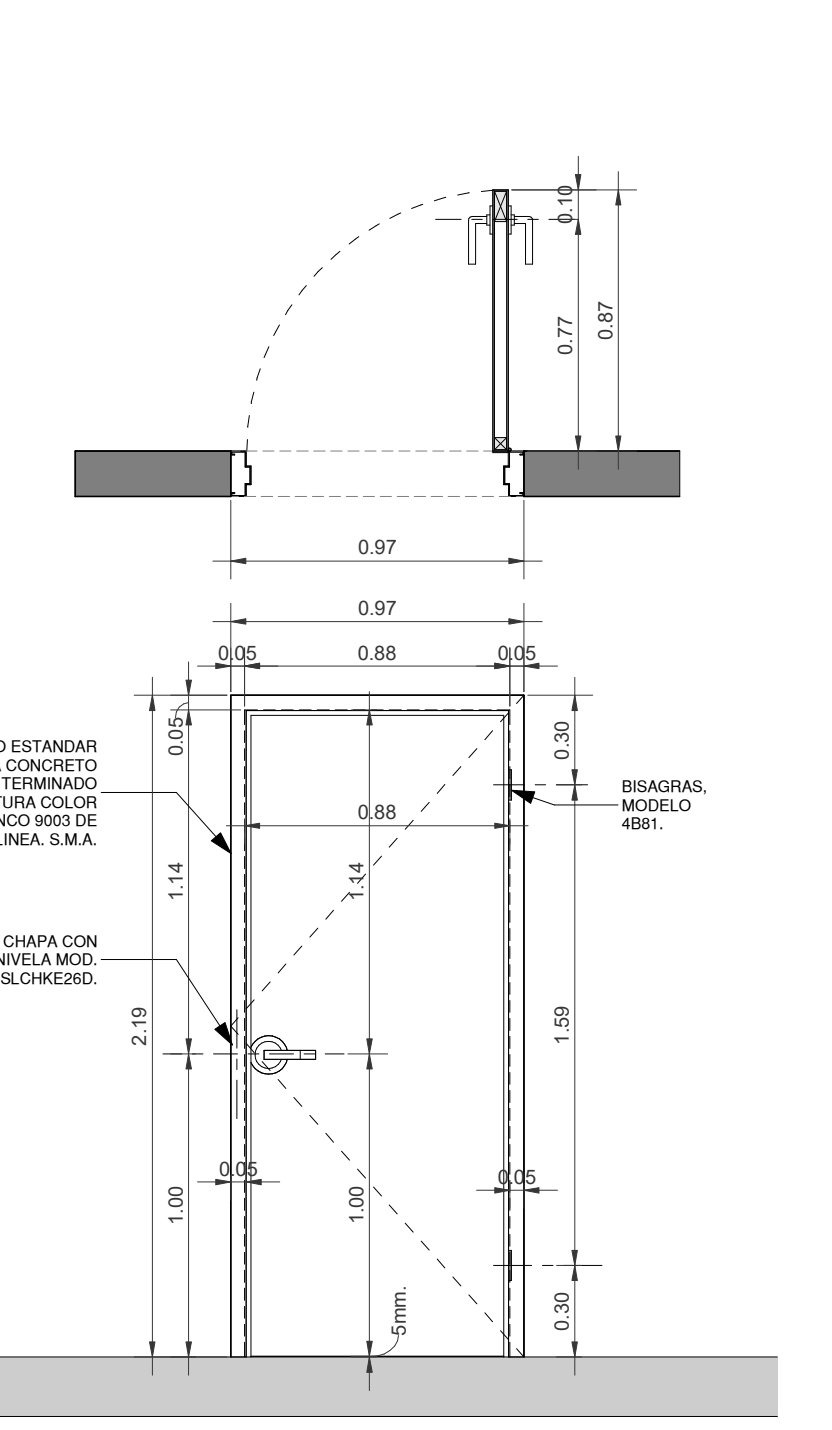

**PT12B**  
 ESCALA 1 : 25

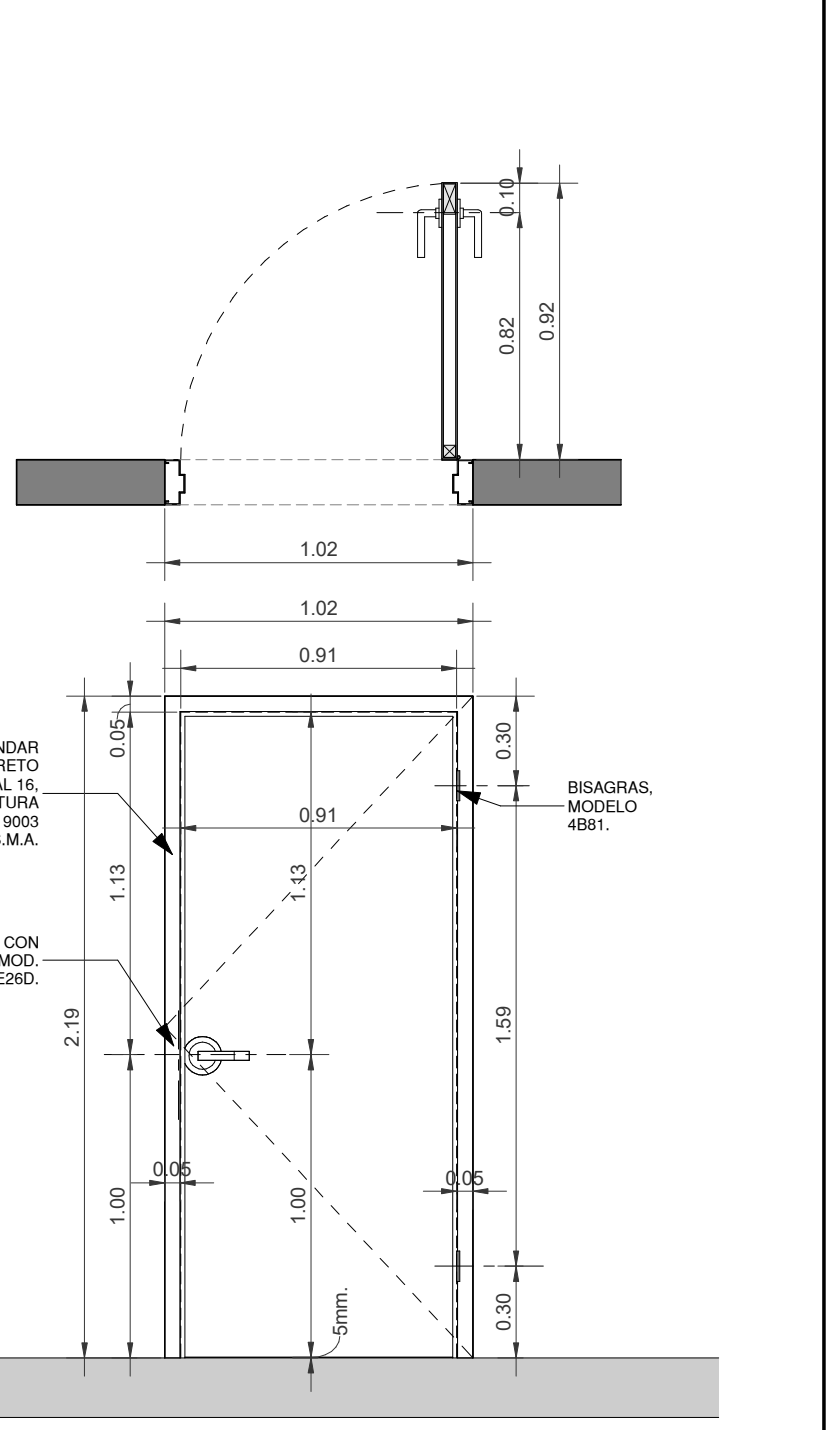

**PT13B**  
 ESCALA 1 : 25

CLAVE	PIEZAS	NIVEL	UBICACION	#
<b>PUERTAS DE METALICAS</b>				
P-01B	1	PLANTA SOTANO	CTO ELECTRICO	1
P-02B	1	PLANTA SOTANO	BODEGA	1
P-03B	3	PLANTA SOTANO	SALIDA EMERGENCIA	1
		PLANTA BAJA	SALIDA EMERGENCIA	1
P-04B	3	PLANTA BAJA	BAÑOS MUJERES	2
		PLANTA NIVEL 1	BAÑOS MUJERES	1
P-05B	3	PLANTA BAJA	BAÑO INCLUSIVO	2
		PLANTA NIVEL 1	BAÑO INCLUSIVO	1
P-06B	3	PLANTA BAJA	BAÑOS HOMBRES	2
		PLANTA NIVEL 1	BAÑOS HOMBRES	1
P-07B	2	PLANTA BAJA	BODEGA HUERTO	1
		PLANTA BAJA	CTO ELECTRICO	1
P-08B	4	PLANTA BAJA	SALIDA DE EMERGENCIA A HUERTO	1
		PLANTA BAJA	SALON USOS MULTIPLES	3
P-09B	1	PLANTA BAJA	SALON USOS MULTIPLES	1
P-10B	1	PLANTA BAJA	SALIDA HUERTO	1
P-11B	2	PLANTA NIVEL 1	CTO TABLERO	1
		PLANTA AZOTEA	ESCALERA AZOTEA	1
P-12B	1	PLANTA NIVEL 1	ESCALERA AZOTEA	1
P-13B	1	PLANTA NIVEL 1	CABINA DE GRABACION	1