

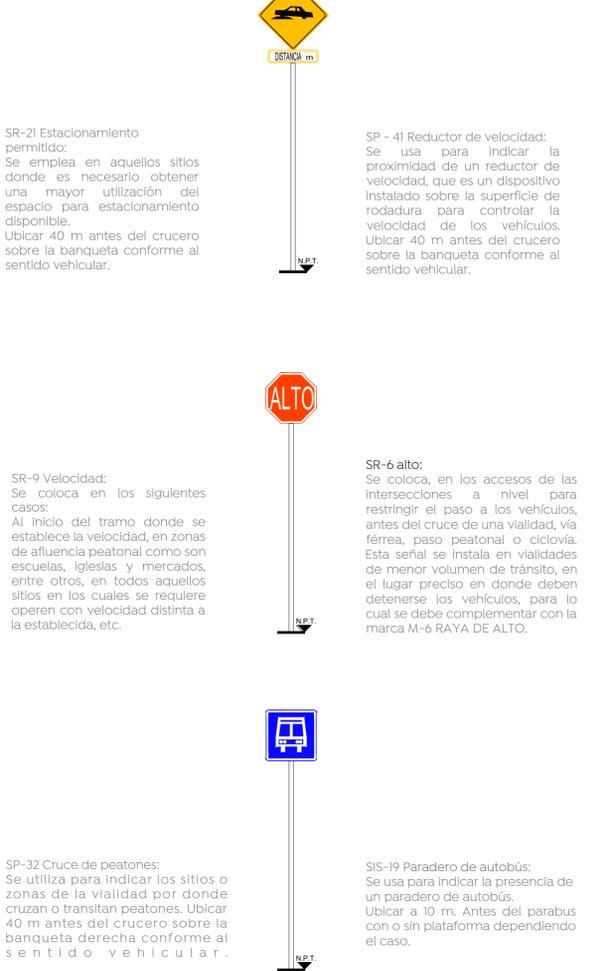
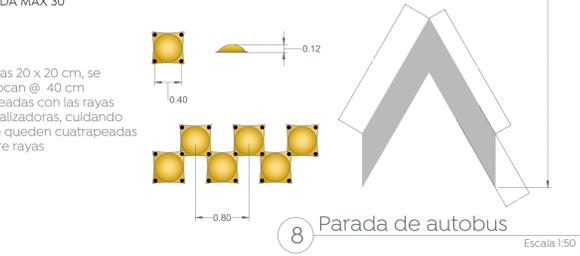
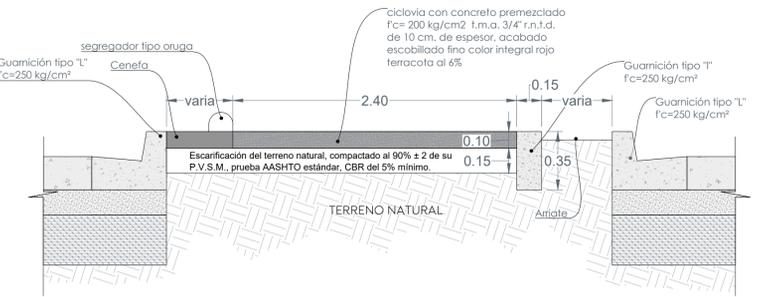



1 Detalle señalamiento horizontal 60 km/hr
 Concreto hidráulico = Pintura termoplástica / Asfalto = Pintura tráfico Escala 1:50

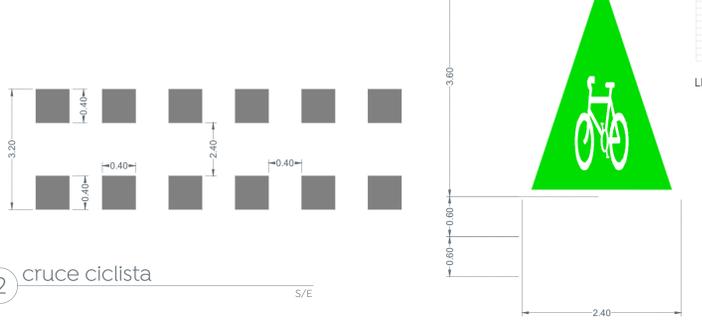


Distancia lateral y Altura de las Señales Verticales en Zona Urbana

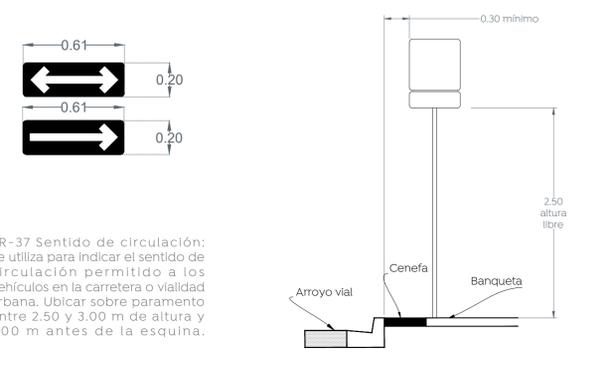




4 Detalles de señales verticales
Escala 1:40

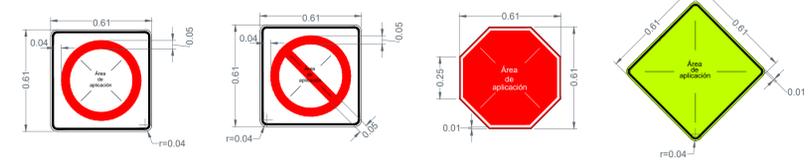

5 Detalles de tableros
Escala 1:20

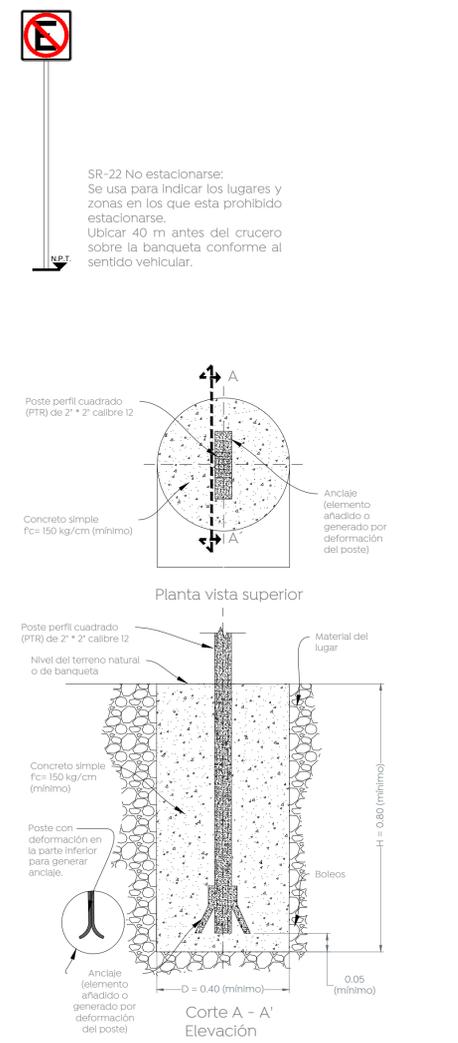

6 Detalle de cimentación para señales
Escala 1:20

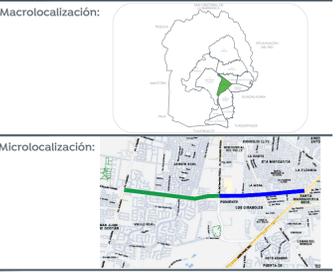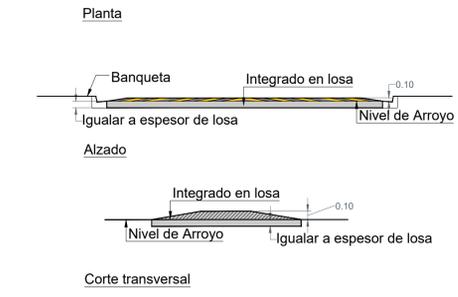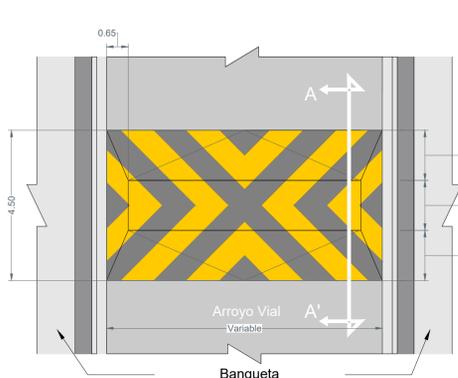

Alcances generales:

Nombre del proyecto: Pavimentación con concreto hidráulico de la Avenida Santa Margarita, incluye: alcantarillado sanitario, agua potable, banquetas, cruces peatonales, accesibilidad universal, señaletería horizontal - vertical y obras complementarias frente 01, municipio de Zapopan, Jalisco.

Contenido del plano: Detalles señaletería

No. Contrato: DOPI-MUN-RM-PAV-LP-127-2023

Director de Obras Públicas e Infraestructura: Ing. Ismael Jáuregui Castañeda

Jefe de la Unidad de Estudios y Proyectos: Arq. Edwin Aguilar Escatlet

Jefe de área: Inar. Norberto Esaú Romero Joya

Responsable del proyecto: Zapopan, Jalisco

Fecha: agosto 23

Escala: Indicada

Acotaciones: Metros

Clave: DET-02