




SECCIÓN SA2
Planta Baja
Escala: 1:30


1	LAVAMANOS CONTRAMURO MOD. VERACRUZ BÁSICO Y LLAVE MEZCLADORA DE ACERO INOXIDABLE DE 4" CODO 73	15	MINGITORIO SECO Gobi TDS2 MODELO MG Gobi TDS2. CERÁMICA AL ALTO BRILLO, GRADO DE CALIDAD "A", ACABADO BLANCO, SISTEMA DE SUCCIÓN REFORZADO
2	ESPEJO PARA BAÑO FLOTADO RECTANGULAR SIN MARCO LINEA AMSTERDAM, ESPESOR 5 MM, 70 X 90 CM. MB-ESP70I-B-NA	15.1	URINAL BRANHAM MONTAJE EN EL PISO DE 3.8 LPO/CON CONEXIÓN POSTERIOR
3.1	ESPEJO PARA BAÑO FLOTADO RECTANGULAR SIN MARCO, ESPESOR 5 MM, 90 X 130 CM	16	LAVAMANOS DEBAJO CUBIERTA NOVARRA REF. 9337-02-1, 53.5 X 34.5, LLAVE CON TEMPORIZADOR A PISO TV-222 CONTRA LAIBABO (14-04)
3.2	ESPEJO PARA BAÑO FLOTADO RECTANGULAR SIN MARCO, ESPESOR 5 MM, 90 X 130 CM	17	LLAVE ELECTRÓNICA NAVA DE LATÓN CON SENSOR DE BATERÍAS A PARED MODELO TV-200, BATERÍAS ALCALINAS AA, PRESIÓN MÍNIMA REQUERIDA DE 0.40 kg/cm2. ACABADO CROMADO. CON PAQUETE DE SUCCIÓN. EJE DE SENSOR A 3" DE MESA LAVAMANOS, EJE DE LLAVE A 4" DEL EJE DEL SENSOR
4	DISPENSADOR DE TOALLAS DE PAPEL ZIG ZAG, MOD/FUTURA AH25000	18	LAVAMANOS SANITARIO INCLUSIVO (VER DETALLE SA-L18)
5	CESTO DE PAPELES MISS 91232.002	19	CAMBADOR DE PAÑALES PARA BEBÉ HORIZONTAL MODELO AY0000 COLOR: GRS. CLARO, DIMENSIONES EN MILÍMETROS. APROBADO PARA RESISTIR UNA CARGA MÁXIMA DE 10KG
6	TAZA INSTITUCIONAL, MOD. CONVENIENT CADET FLUX MOD. 0123.020 Y FILXOMETRO DE MANIJA MOD. 100-38-1.5	20	MAMPARA DE DUCHA MODELO MEXICO DE UNA HOJA CORREDERA Y UNA FIJA, COLOR DE VIDRIO TRANSPARENTE DE 8 MM, ALTURA 175 cm, ACABADO CROMADO, DECORADO TIPO BANGS, TRACOR TIPO LINE 24, PERFILES DE COMPENSACIÓN DE 2.5 CM Y SISTEMA SOFT CLOSE
7	DISPENSADOR DE PAPEL EN ROLLO MODELO FUTURA A25000	21	PANEL MINGITORIO LINEA LEADER MODELO CLÁSICO 0.60 X 1.20 m LAMINADO COMPACTO CCI O BLANCO
8	LOCKER DE DOS PUERTAS DE ALTO, PROFUNDIDAD DE 18" INDIVIDUAL MOD. NO. H-42412 X 18" X 22" COLOR GRIS	22	LAVAMANOS HOMBRES Y MUJERES 3 LLAVES (VER DETALLE SA-L22)
9	JUEGO DE 2 BARRAS DE SEGURIDAD DE ACERO INOXIDABLE DE 1" X 12" X 24"	22A	LAVAMANOS HOMBRES Y MUJERES 2 LLAVES (VER DETALLE SA-L22A)
9.1	BARRAS DE SEGURIDAD, BARRA RECTA ACERO INOX. TIPO 304, ACABADO SATINADO SKU-Q-3648-CS-1 DISPUESTA EN "L" 20 X 40"	23	LAVAMANOS DE DISEÑO (VER DETALLE SA-L23)
10	GANCHOS DOBLES DE PARED CR 105 CROMO	24	CAMA PARA HOSPITAL DE SECCIONES ESMALTADA DE MÚLTIPLES POSICIONES SIN RODAJA, MOD. ESC-CAM04
11	REGADERA REGIÓN PLATO ANCHO DE 8" MOD. H-3008, CHORRO FIJO, ESPESOR 3 MM, CUERPO DE LATÓN CROMADO	25	SWING UP GRAB BAR MODELO B-4984, BARRA DE AGARRE 18-8, TIPO 304, TUBERÍA DE ACERO INOXIDABLE DE CALIBRE 1/2 MM CON ACABADO SATINADO 1-1/4" (32 MM) DIÁMETRO EXTERIOR. LOS EXTREMOS ESTÁN SOLDADOS CON HELIAR A LAS BRIDAS. PLACA TRASERA: 18-8, TIPO 304, 3/16" (5 MM) DE ESPESOR, ACERO INOXIDABLE, CON ACABADO SATINADO, CON CUATRO ORIFICIOS PARA TORNILLOS PARA SUCCIÓN A LA PARED.
12	JABONERA DE MONTAJE EN PARED, CON MONTAJE INCLUIDO, ACERO INOXIDABLE COLOR NEGRO		
13	BANCA EN REGADERA MISS 919104.0269-45 X 30 X 30 CM		
14	MAMPARA DIVISORIA LINEA LEADER M3, MODELO REFORZADO I70 CON REFUERZO SUPERIOR DE ALUMINIO 6061, ACABADO LAMINADO COMPACTO COLOR BLANCO, HERRAJES DE ACERO INOXIDABLE TIPO 304 ACABADO P3 PVC NORMA ATSM, CERROJO DE ACERO INOXIDABLE DISEÑO CIRCULAR CON AVISO DE OCUPACIÓN CRONAMTICO, VISAGRA DE CIERRE AUTOMÁTICO, GANCHO DE PARED, PRIVACIDAD POR RESAQUE EN COSTADOS (MACHIMBRE)		

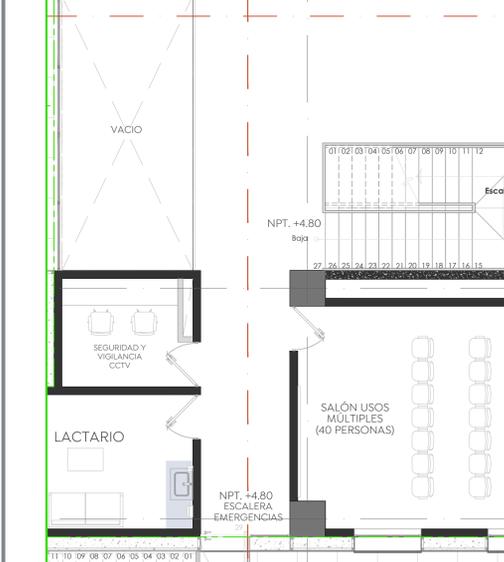

PLANTA ALTA_GOBIERNO Y HOSPITALIZACIÓN
Cruz Verde
Escala: 1:75




PLANTA ALTA ARQUITECTÓNICA
Cruz Verde
Escala: 1:400

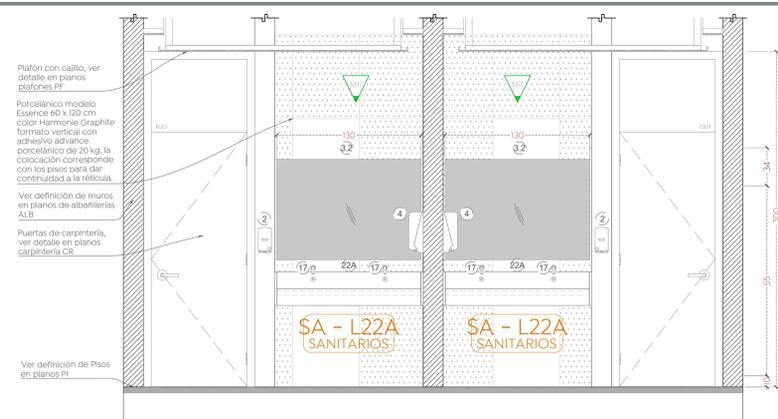


SECCIÓN SA2-C
Planta Alta
Escala: 1:30




SECCIÓN SA2-A
Planta Alta
Escala: 1:30

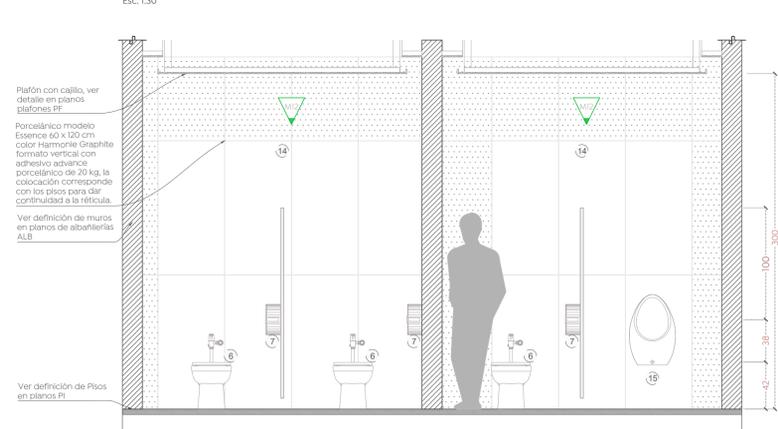


SECCIÓN SA2-B
Planta Alta
Escala: 1:30

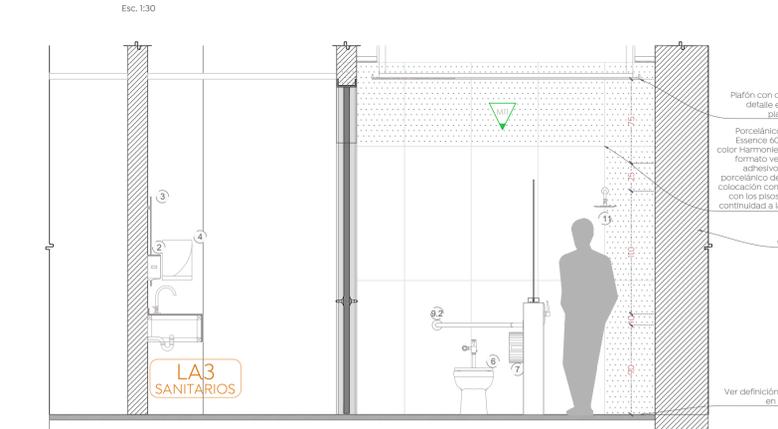


SECCIÓN SA4
Planta Alta
Escala: 1:30

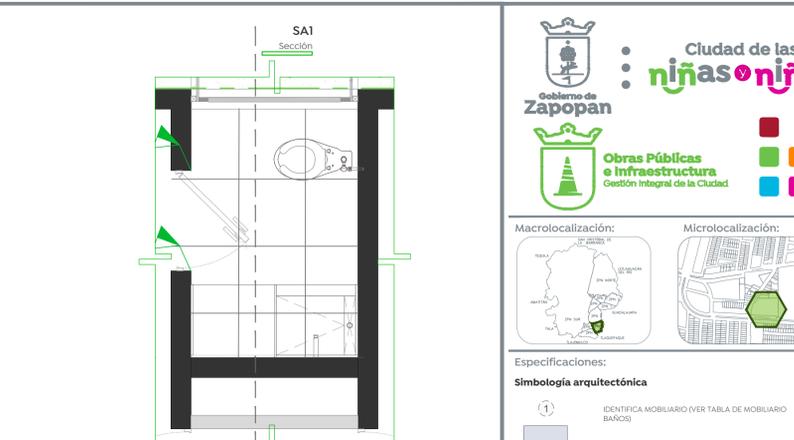

SECCIÓN SA1
Planta Baja
Escala: 1:30

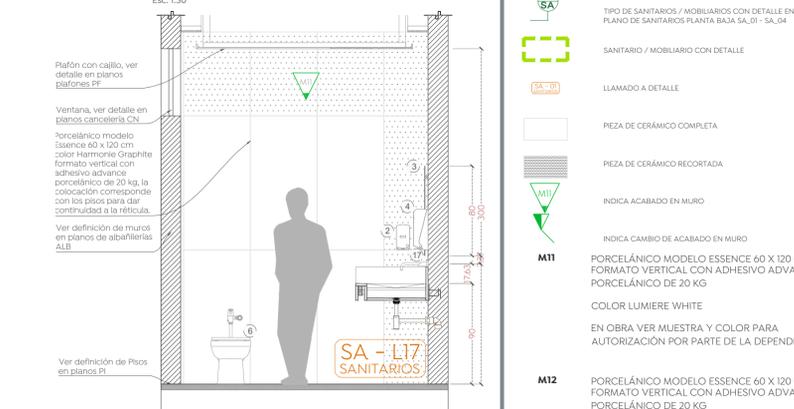

SECCIÓN SA1
Planta Alta
Escala: 1:30

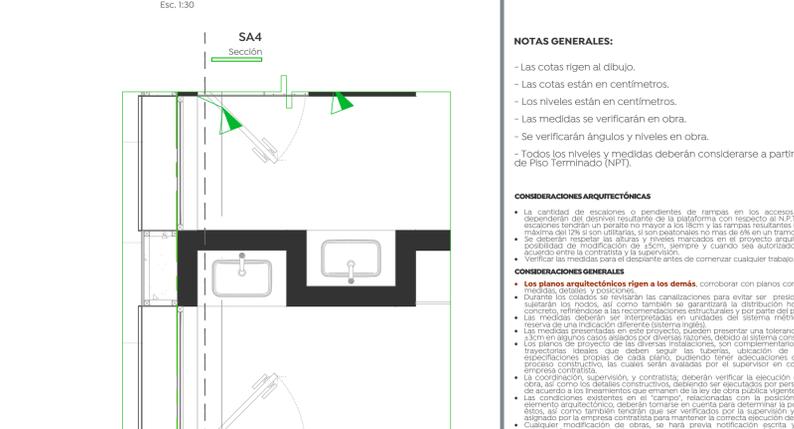

SECCIÓN SA4
Planta Alta
Escala: 1:30



SECCIÓN SA4
Planta Alta
Escala: 1:30



Especificaciones:
Simbología arquitectónica

- 1 IDENTIFICA MOBILIARIO (VER TABLA DE MOBILIARIO BAÑOS)
- 2 IDENTIFICA SANITARIOS Y MOBILIARIO EN EL PROYECTO
- 3A TIPO DE SANITARIOS / MOBILIARIOS
- 3B TIPO DE SANITARIOS / MOBILIARIOS CON DETALLE EN PLANO DE SANITARIOS PLANTA BAJA, SA-DI - SA-04
- 3C SANITARIO / MOBILIARIO CON DETALLE
- 3D LLAMADO A DETALLE
- 4 PEZA DE CERÁMICO COMPLETA
- 5 PEZA DE CERÁMICO RECORTADA
- 6 INDICA ACABADO EN MURO
- 7 INDICA CAMBIO DE ACABADO EN MURO
- M11 PORCELÁNICO MODELO ESSENCE 60 X 120 CM FORMATO VERTICAL CON ADHESIVO ADVANCE PORCELÁNICO DE 20 KG. COLOR LUMIERE WHITE EN OBRA VER MUESTRA Y COLOR PARA AUTORIZACIÓN POR PARTE DE LA DEPENDENCIA
- M12 PORCELÁNICO MODELO ESSENCE 60 X 120 CM FORMATO VERTICAL CON ADHESIVO ADVANCE PORCELÁNICO DE 20 KG. COLOR HARMONIE GRAPHITE EN OBRA VER MUESTRA Y COLOR PARA AUTORIZACIÓN POR PARTE DE LA DEPENDENCIA

NOTAS GENERALES:

- Las cotas rigen al dibujo.
- Las cotas están en centímetros.
- Los niveles están en centímetros.
- Las medidas se verificarán en obra.
- Se verificarán ángulos y niveles en obra.
- Todos los niveles y medidas deberán considerarse a partir del Nivel de Piso Terminado (NPT).

CONSIDERACIONES ARQUITECTÓNICAS

- La cantidad de espacios o pendientes de rampas en los accesos al inmueble dependerán del destino realizable de la plataforma con respecto al NPT, indicado, los espacios tendrán un pendiente no mayor a 6% y en las rampas tendrán una pendiente máxima del 12% si son internas, si son externas no más de 6% en un tramo de 6m máx.
- Se deberán respetar las alturas y niveles establecidos en el proyecto arquitectónico, con acuerdo entre la contratista y la supervisión.
- Definir las medidas para el diseñador antes de comenzar cualquier trabajo.

CONSIDERACIONES GENERALES

- Los planos arquitectónicos rigen a los demás, corroborar con planos complementarios, mediciones, alturas y posiciones.
- Durante los trabajos se revisarán las canalizaciones para evitar ser pretenionadas, y se señalarán los modos, así como también se garantizará la distribución homogénea del concreto, manteniendo el espesor de las armaduras y por parte del proveedor del concreto, manteniendo el espesor de las armaduras y por parte del proveedor del concreto.
- Las medidas deberán ser interpretadas en unidades del sistema métrico decimal, a menos de que se indique otra cosa en el proyecto, dejando el sistema constructivo.
- Las medidas presentadas en este proyecto, pueden presentar una tolerancia no mayor a 3 mm en cualquier caso, relativo por errores, debido al sistema constructivo.
- Los planos de proyecto de las diversas instalaciones, son complementarios e indican las especificaciones, planes de trabajo, según las subterráneas, ubicación de accesorios, y proceso constructivo, las cuales serán validadas por el supervisor en conjunto con la empresa contratista.
- La coordinación, supervisión, y controlista, deberán verificar la ejecución correcta de la obra, así como los detalles constructivos, dejando ser ejecutados por personal calificado de acuerdo a los instrumentos que emanan de la ley de obra pública vigente.
- Las operaciones, existentes en la obra, ejecutadas con la programación de cualquier obra, así como también tendrán que ser verificadas por la supervisión y el encargado asignado para la empresa contratista para mantener la correcta ejecución del proyecto.
- Cualquier modificación de obra, se hará previa notificación escrita y su posterior autorización por parte del departamento de proyectos, se indicará fecha y propuesta de cambio a ejecutar en el departamento de proyectos, se indicará fecha y propuesta de cambio.
- Cualquier cambio en las especificaciones de cualquier ingeniería, instalación, ubicación, o procedimiento de cualquier elemento de proyecto, se indicará fecha y propuesta de cambio (supervisión, residente, contratista, Etc.) detallando el departamento de proyectos de cualquier responsabilidad por modificaciones, ejecutadas en obra y/o proyecto, si no han sido autorizadas previamente o si no responden a una probable interferencia con el proceso constructivo que justifique plenamente la modificación.

Nombre del proyecto:
Construcción de la Cruz Verde (Hospitalito Sur) y obras complementarias, etapa 01, ubicada en la confluencia de la Av. Moctezuma y calle Hidalgo, colonia Hacienda del Tepeyac, Municipio de Zapopan, Jalisco.

Contenido del plano:
Sanitarios_Planta alta_Gobierno y hospitalización

No. Contrato:
DOPI-MUN-CUSMAX-IM-LP-117-2023

Director de Obras Públicas e Infraestructura:
Ing. Ismael Jáuregui Castañeda

Jeft de la Unidad de Estudios y Proyectos:
Arq. Edwin Aguiar Escatel

Jeft de Área:
Arq. Alejandro Tapia Olarra

Responsable del proyecto:
Arq. Guillermo Pacheco Gonzalez

Ubicación:
Avenida Moctezuma esquina Calle Hidalgo, Col. Hacienda del Tepeyac, Zapopan, Jalisco

Norte:

Fecha:
Septiembre 2023

Escala:
Indicada

Acotaciones: cm Claves: **SA-05**

Revisión:
SA-05