



SANITARIO SA6
Planta Alta
Esc. 1:30



SECCIÓN SA5-A
Planta Alta
Esc. 1:30

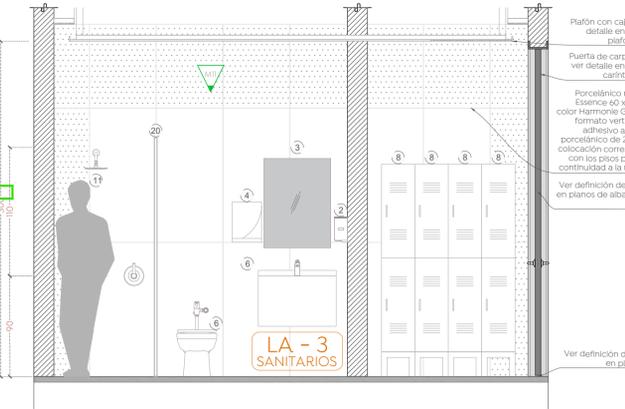


SECCIÓN SA6
Planta Alta
Esc. 1:30

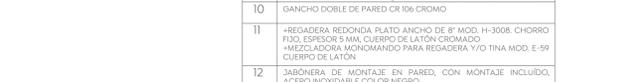

SECCIÓN SA5-B
Planta Alta
Esc. 1:30



SECCIÓN SA5-C
Planta Alta
Esc. 1:30

 


SECCIÓN SA5-D
Planta Alta
Esc. 1:30


MOBILIARIO BAÑOS	
1	LAVAMANOS CONTRAMURO MOD. VERACRUZ BÁSICO Y LLAVE MEZCLADORA DE ACERO INOXIDABLE. DE 4 COJ. Z.
2	DISPENSADOR DE JABÓN. FUTURA INOX SATINADO. COD. ACS45000
3	ESPEJO PARA BAÑO FLOTADO RECTANGULAR SIN MARCO LÍNEA AMSTERDAM. ESPESOR 5 MM. 20 X 90 CM. MB-ESP70-II-NA
3.1	ESPEJO PARA BAÑO FLOTADO RECTANGULAR SIN MARCO. ESPESOR 5 MM. 20 X 130 CM.
3.2	ESPEJO PARA BAÑO FLOTADO RECTANGULAR SIN MARCO. ESPESOR 5 MM. 90 X 130 CM.
4	DISPENSADOR DE TOALLAS DE PAPEL 210 ZAG. MOD.FUTURA AH25000
5	CESTO DE PAPELES ISSS SH1232.002
6	TAZA INSTITUCIONAL MOD. CONVENIENT CADRE FLUX MOD. 0318.020 Y FLUXÓMETRO DE MANEJA MOD. 110-36-35
7	DISPENSADOR DE PAPEL EN ROLLO MODELO FUTURA ASES601
8	LOCKER DE DOS PUERTA DE ALTO. PROFUNDIDAD DE 18" INDIVIDUAL MOD. INO 11-0543 10 X 18 X 17" COLOR GRIS
9	JUEGO DE 2 BARRAS DE SEGURIDAD DE ACERO INOXIDABLE. BARRA VERTICAL MODELO 3350 DE 1 X 12" - BARRA HORIZONTAL MODELO 3393 DE 114" X 24"
9.1	BARRAS DE SEGURIDAD. BARRA RECTA ACERO INOX. TIPO 304. ACABADO SATINADO. 30" X BARRAS EN 1.83 X 1.1 Y.
9.2	BARRAS DE SEGURIDAD. BARRA HORIZONTAL ACERO INOX. TIPO 304. ACABADO SATINADO. 30" X 2648" CS"1 DISPUESTA EN "1.20 X 40"
10	GANCHO DOBLE DE PARED CR 106-CROMADO
11	*REGADERA REDONDA. PLATO ANCHO DE 8" MOD. H-3008. CHORRO FIJO. ESPESOR 5 MM. CUERPO DE LATÓN CROMADO *MEZCLADORA MONOMANDO PARA REGADERA 1/2" TINA. MOD. E-599 CUERPO DE LATÓN
12	JABONERA DE MONTAJE EN PARED. CON MONTAJE INCLUIDO. ACERO INOXIDABLE COLOR NEGRO
13	BANCA EN REGADERA ISSS 57104-0269 45 X 30 X 30 CM
14	MAMPARA DIVISORIA LÍNEA LEEDER M3. MODELO REFORZADO 170 CON REFUERZO SUPERIOR DE ALUMINIO 6061. ACABADO LAMINADO COMPACTO COLOR BLANCO. HERRAJES DE ACERO INOXIDABLE TIPO 304 ACABADO P3 PVC NORMA ATSCA CERROJO DE ACERO INOXIDABLE DISEÑO CIRCULAR CON AVISO DE OCUPACIÓN CROMÁTICO. VISOR DE CIERRE AUTOMÁTICO. GANCHO DE PARED. PRIVACIDAD POR RESAQUE EN COSTADOS (MACCHIMBRE).
15	MINITORIO SECO G0B1 T021 MODELO MD-G0B1 T021 CERÁMICA AL ALTO BRILLO. GRADO DE CALIDAD "A". ACABADO BLANCO. SISTEMA DE SUJECCIÓN REFORZADO
15.1	URINAL BRANHAM MONTAJE EN EL PISO DE 3.8 LFD CON CONEXIÓN POSTERIOR
16	LAVAMANOS DEBAJO CUBIERTA NOVARA REF. 9337-02-1.535 X 34.5. LLAVE CON TEMPORIZADOR A PISO TV-122 Y CONTRA LAVABO TH-063
17	LLAVE ELECTRÓNICA INUDA DE LATÓN CON SENSOR DE BATERÍAS A PARED MODELO TV200. BATERÍAS ALCALINAS AA. PRESIÓN MÍNIMA REQUERIDA DE 0.40 kg/cm ² . ACABADO CROMO CON PAQUETE DE SUJECCIÓN. EJE DE SENSOR A 2" DE MESA LAVAMANOS. EJE DE LLAVE A 4" DEL EJE DEL SENSOR
18	LAVAMANOS SANITARIO INCLUSIVO (VER DETALLE SA-118)
19	CAMBADOR DE PAÑALES PARA BEBÉ HORIZONTAL MODELO AY10000 COLOR: GRIS CLARO. DIMENSIONES EN MILIMETROS. APROBADO PARA RESISTIR UNA CARGA MÁXIMA DE 110kg
20	MAMPARA DE DUCHA MODELO MEXICO DE UNA HOJA CORREDERA Y UNA FID. COLOR DE VIDRIO TRANSPARENTE DE 8 MM. ALTURA 195 IN. ACABADO CROMO. DECORADO TIPO BANOS. TIRADOR TIPO LINE 21. PERFILES DE COMPENSACIÓN DE 24.0 CM Y SISTEMA SOFT CLOSE.
21	PANEL MINITORIO LÍNEA LEEDER MODELO CLÁSICO 0.60 x 1.20 M LAMINADO COMPACTO COLOR BLANCO
22	LAVAMANOS HOMBRES Y MUJERES 3 LLAVES (VER DETALLE SA-122)
22A	LAVAMANOS HOMBRES Y MUJERES 2 LLAVES (VER DETALLE SA-122A)
23	LAVAMANOS DE DISEÑO (VER DETALLE SA-123)
24	CAMA PARA HOSPITAL DE SECCIONES ESMALTADA DE MÚLTIPLES POSICIONES SIN RODAJA. MOD. ESG-CAM04
25	SWING UP GRAB BAR MODELO B-4984. BARRA DE AGARRE: 18-6. TIPO 304. TUBERÍA DE ACERO INOXIDABLE DE CALIBRE 1/2 MM (M) CON ACABADO SATINADO. 1-1/4" (32 MM) DIÁMETRO EXTERIOR. LOS EXTREMOS ESTÁN SOLDADOS CON HELIARCO A LAS BATERÍAS. PLACA TRASERA: 18-8. TIPO 304. 3/16" (5 MM) DE ESPESOR. ACERO INOXIDABLE. CON ACABADO SATINADO CON CUATRO ORIFICIOS PARA TORILLONCILLOS PARA SUJECCIÓN A LA PARED.




PLANTA ALTA ARQUITECTÓNICA
Cruz Verde
Esc. 1:400

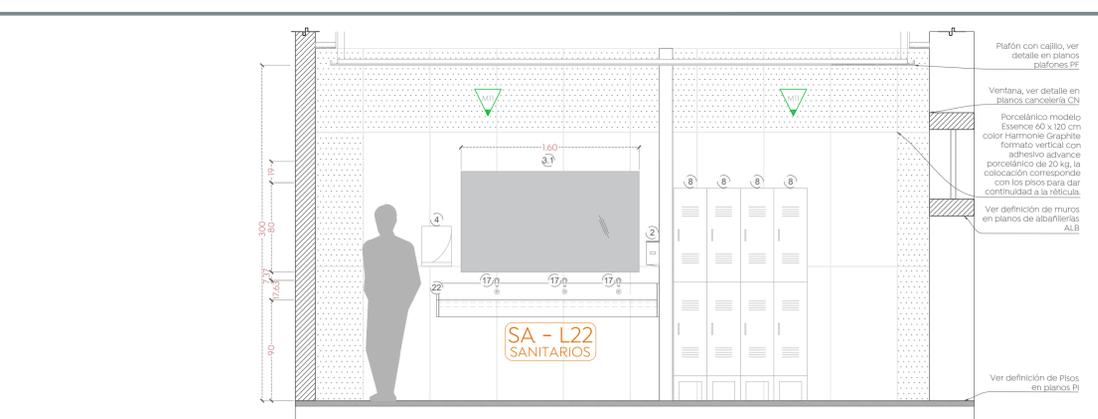


SECCIÓN SA5-A
Planta Alta
Esc. 1:30

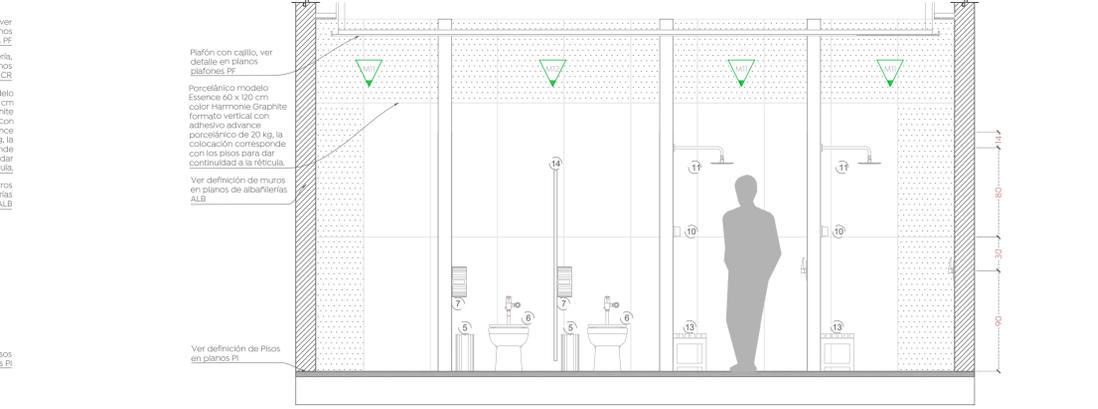

SECCIÓN SA5-B
Planta Alta
Esc. 1:30

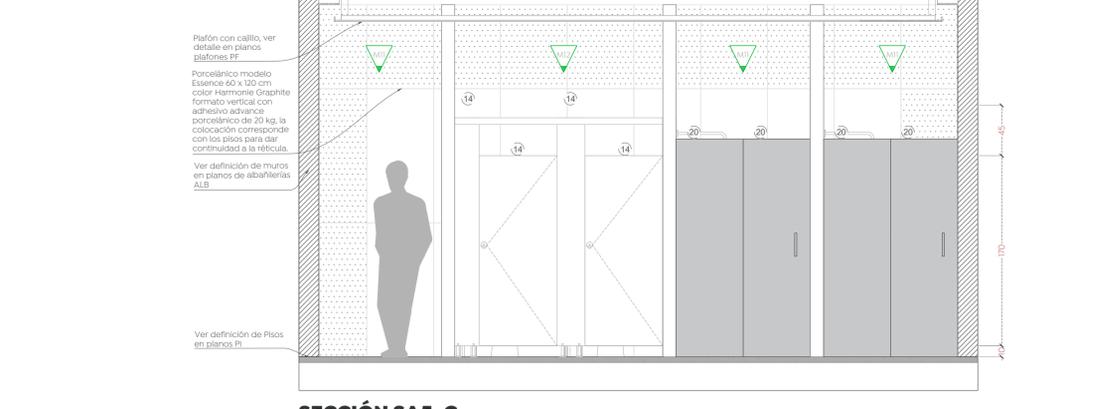

SECCIÓN SA5-C
Planta Alta
Esc. 1:30

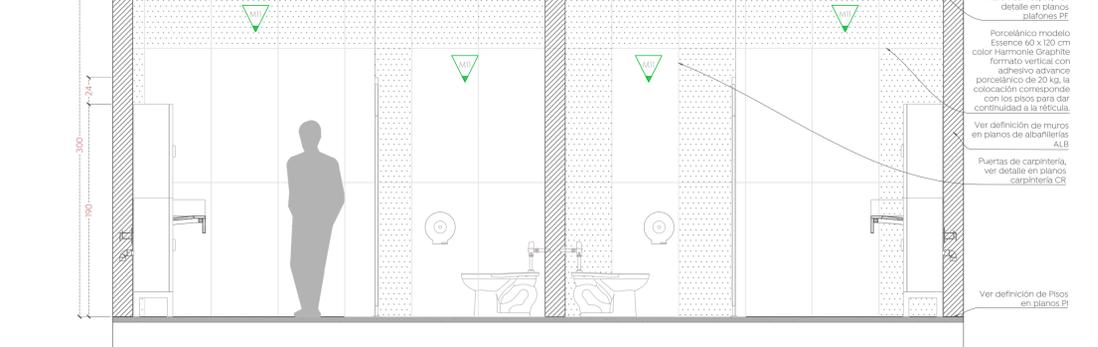

SECCIÓN SA5-D
Planta Alta
Esc. 1:30

Cludad de las niñas y niños
Gobierno de Zapopan
Obras Públicas e Infraestructura
Gestión Integral de la Ciudad



Especificaciones:

- Simbología arquitectónica**
- IDENTIFICA MOBILIARIO (VER TABLA DE MOBILIARIO BAÑOS)
 - IDENTIFICA SANITARIOS Y MOBILIARIO EN EL PROYECTO
 - TIPO DE SANITARIOS / MOBILIARIOS
 - TIPO DE SANITARIOS / MOBILIARIOS CON DETALLE EN PLANO DE SANITARIOS PLANTA BAJA SA, SA, D1 - SA-04
 - SANITARIO / MOBILIARIO CON DETALLE
 - LLAMADO A DETALLE
 - PEZA DE CERÁMICO COMPLETA
 - PEZA DE CERÁMICO RECORTADA
 - INDICA ACABADO EN MURRO
 - INDICA CAMBIO DE ACABADO EN MURRO
 - M11 PORCELÁNICO MODELO ESSENCE 60 X 120 CM. FORMATO VERTICAL CON ADHESIVO ADVANCE. PORCELÁNICO DE 20 KG. COLOR LUMIERE WHITE. EN OBRA VER MUESTRA Y COLOR PARA AUTORIZACIÓN POR PARTE DE LA DEPENDENCIA
 - M12 PORCELÁNICO MODELO ESSENCE 60 X 120 CM. FORMATO VERTICAL CON ADHESIVO ADVANCE. PORCELÁNICO DE 20 KG. COLOR HARMONIE GRAPHITE. EN OBRA VER MUESTRA Y COLOR PARA AUTORIZACIÓN POR PARTE DE LA DEPENDENCIA

- NOTAS GENERALES:**
- Las cotas rigen al dibujo.
 - Las cotas están en centímetros.
 - Los niveles están en centímetros.
 - Las medidas se verificarán en obra.
 - Se verificarán ángulos y niveles en obra.
 - Todos los niveles y medidas deberán considerarse a partir del Nivel de Piso Terminado (NPT).

- CONSIDERACIONES ARQUITECTÓNICAS**
- La cantidad de escaños o sillas de ruedas en los accesos al inmueble dependerán del destino resultante de la plataforma con respecto al NPT. Indicado, los escaños tendrán un peso no mayor a 60 kgm y las rampas tendrán una pendiente máxima del 12% si son utilizadas, si son plataformas no más de 60 cm en un tramo de 6m Máx.
 - Se deberán presentar las obras y niveles marcados en el proyecto arquitectónico, con el acuerdo entre la contratista y la supervisión, y cuando sea autorizado y en conformidad con las medidas para el diseñador antes de comenzar cualquier trabajo.
- CONSIDERACIONES GENERALES**
- Los planos arquitectónicos rigen a los demás, corroborar con planos complementarios modificados.
 - Durante los trabajos se revisarán las canalizaciones para evitar ser pretenionadas, y se sustituirán los modos de como se garantiza la distribución homogénea del concreto, manteniendo el espesor mínimo autorizado y por parte del proveedor del concreto.
 - Las medidas deberán ser interpretadas en unidades del sistema métrico decimal, a menos que se indique lo contrario.
 - Las medidas presentadas en este proyecto, pueden presentar una tolerancia no mayor a 3 mm en ángulos o en líneas por errores humanos, debido al sistema constructivo.
 - Las medidas presentadas en este proyecto, pueden presentar una tolerancia no mayor a 3 mm en ángulos o en líneas por errores humanos, debido al sistema constructivo.
 - La coordinación, supervisión y controlista, deberán verificar la ejecución correcta de la obra, así como los detalles constructivos, debiendo ser ejecutados por personal calificado de acuerdo a los instrumentos que emanan de la ley de obra pública vigente.
 - Las condiciones existentes en el terreno, relacionadas con la posición de cualquier estructura, deberán ser verificadas por la supervisión y el encargado del proyecto de construcción, las cuales serán validadas por el supervisor en conjunto con la empresa contratista.
 - Cualquier modificación de obra, se hará previa notificación escrita y su posterior autorización por parte del departamento de proyectos, se indicará fecha y propuesta de obra.
 - Cualquier cambio en las especificaciones de cualquier ingeniería, instalación, ubicación, procedimiento de cualquier elemento de proyecto, se indicará fecha y propuesta de obra.
 - Cualquier modificación de obra, se hará previa notificación escrita y su posterior autorización por parte del departamento de proyectos, se indicará fecha y propuesta de obra.
 - Cualquier cambio en las especificaciones de cualquier ingeniería, instalación, ubicación, procedimiento de cualquier elemento de proyecto, se indicará fecha y propuesta de obra.
 - Cualquier modificación de obra, se hará previa notificación escrita y su posterior autorización por parte del departamento de proyectos, se indicará fecha y propuesta de obra.

Nombre del proyecto:
Construcción de la Cruz Verde (Hospital Sur) y obras complementarias, etapa 01, ubicada en la confluencia de la Av. Moctezuma y calle Hidalgo, colonia Hacienda del Tepeyac, Municipio de Zapopan, Jalisco.

Contenido del plano:
Sanitarios_Planta alta_Sanitarios personal

No. Contrato:
DOPI-MUN-CUSMAX-IM-LP-117-2023

Director de Obras Públicas e Infraestructura:
Ing. Ismael Jáuregui Castañeda

Jeft de la Unidad de Estudios y Proyectos:
Arq. Edwin Aguiar Escatel

Jeft de Área:
Arq. Alejandro Tapia Olarra

Responsable del proyecto:
Arq. Guillermo Pacheco Gonzalez

Ubicación:
Avenida Moctezuma esquina Calle Hidalgo, Col. Hacienda del Tepeyac, Zapopan, Jalisco

Norte:
Fecha: Septiembre 2023
Escala: 1:300
Acotaciones: cm
Claves: SA-07
Revisión: -