


Especificaciones:

Simbología de instalaciones pluviales


Tubería de pvc y diámetro (Ø) indicado, para líneas de desagüe pluvial.

| | |
|---------------|---|
| PVC / Ø / 20' | 1) Indica material de la línea (PVC) |
| Ø | 2) Indica diámetro de la tubería |
| 20' | 3) Indica pendiente mínima de la tubería |
| | 4) Baja columna de agua pluvial |
| | 5) Salida sanitaria |
| | 6) Codo 90° de pvc Ø indicado |
| | 7) Reducción teeing de pvc Ø indicado |
| | 8) Tee sencilla de pvc Ø indicado |
| | 9) Tee reducida lateral de pvc Ø indicado |
| | 10) Tee de pvc Ø indicado |


- Consideraciones para la captación pluvial**
- Mantenimiento: Establece un programa de mantenimiento periódico para el sistema de captación. Esto incluye limpieza de filtros, inspecciones de tuberías y tanques de almacenamiento, y reparaciones en caso de daños o desgaste.
 - Sistema de filtración: Limpie y mantenga los filtros regularmente para asegurar un flujo de agua limpio y sin obstrucciones.
 - Asegúrese de que las superficies de captación, como techos, canaletas o superficies pavimentadas, estén limpias y libres de escombros. Cualquier material acumulado puede obstruir el flujo del agua.
 - Utilice tubos hidráulicos en zonas como sótanos o áreas abiertas para garantizar resistencia y durabilidad en lugares propensos a golpes.
 - Asegúrese de que los dispositivos de primeras lluvias estén adecuadamente soportados para prevenir accidentes. Revise detalladamente los elementos de sujeción o anclaje para garantizar una instalación segura y estable.

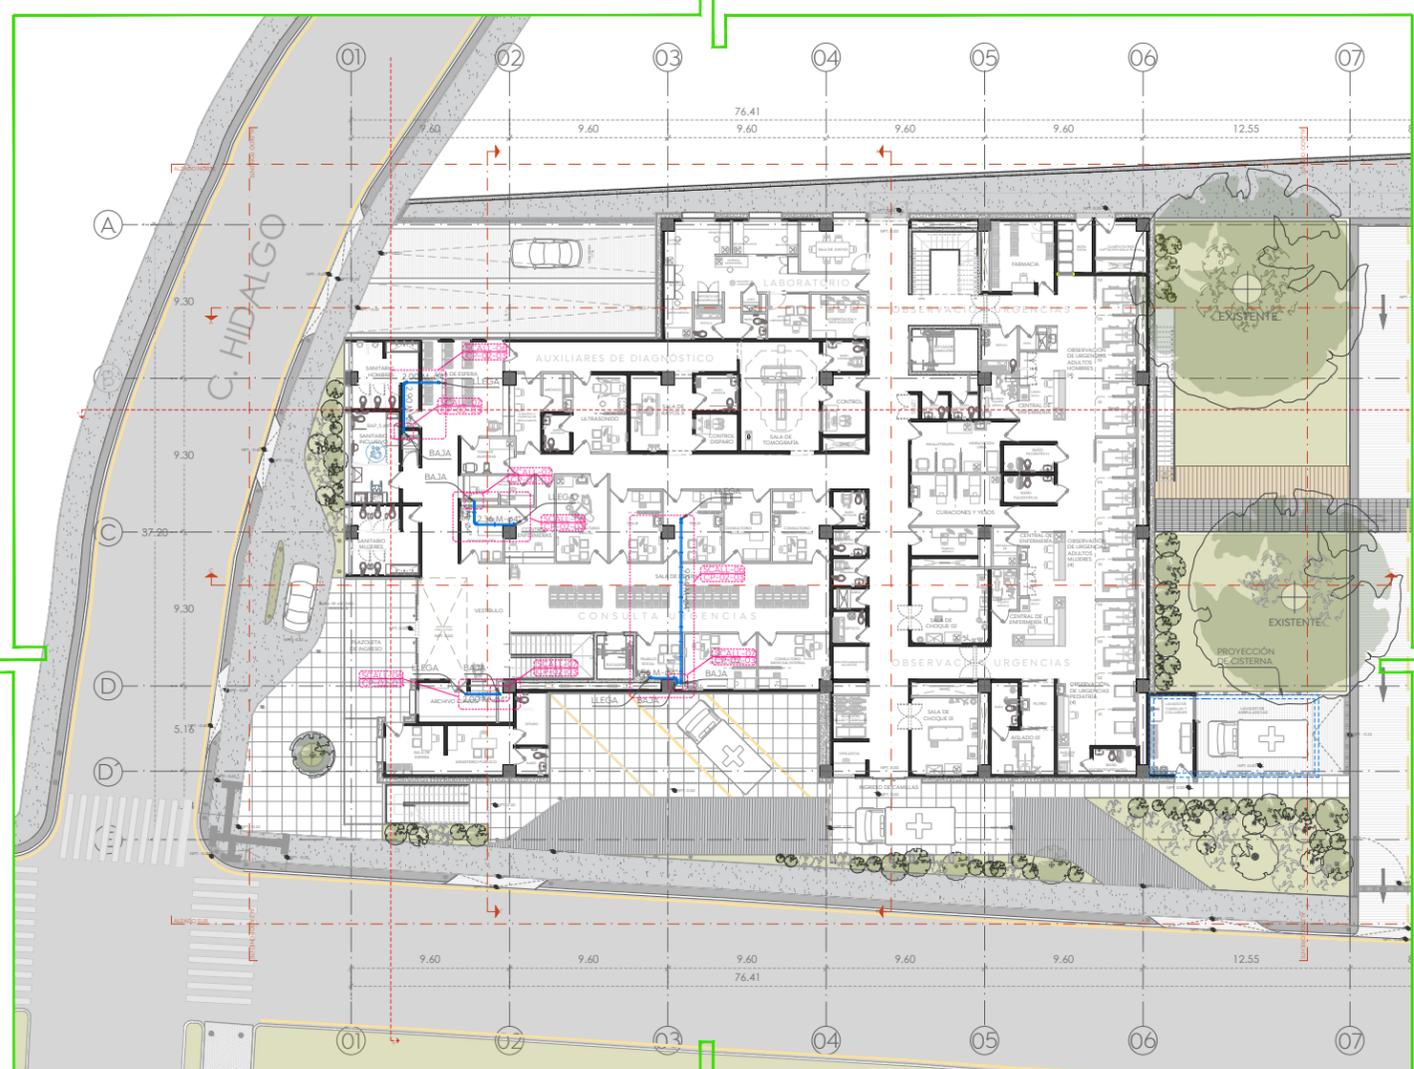


Planta Baja Consulta
Cruz Verde Sur
Esc. 1:200

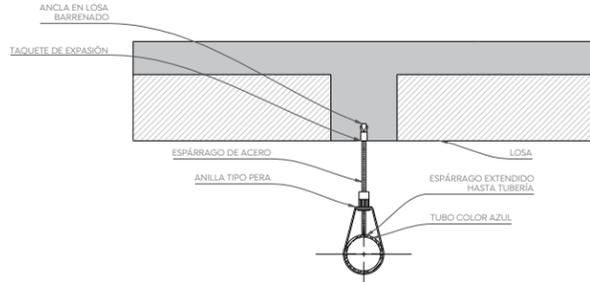


SCALL-06 Sujeción de bajantes a losa (Alzado frontal)
Cruz verde
Esc. 1:10

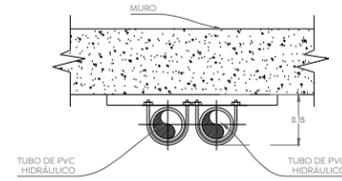


SCALL-07 Sujeción de bajantes a muro (Planta)
Cruz verde
Esc. 1:10

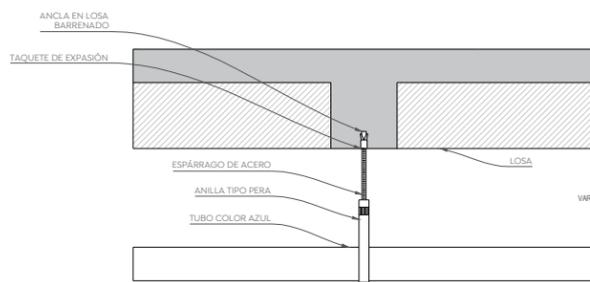


SCALL-06 Sujeción de bajantes a losa (Alzado lateral)
Cruz verde
Esc. 1:10

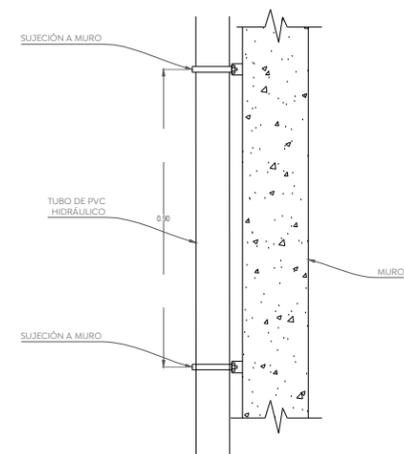

SCALL-07 Sujeción de bajantes a muro (Alzado)
Cruz verde
Esc. 1:10

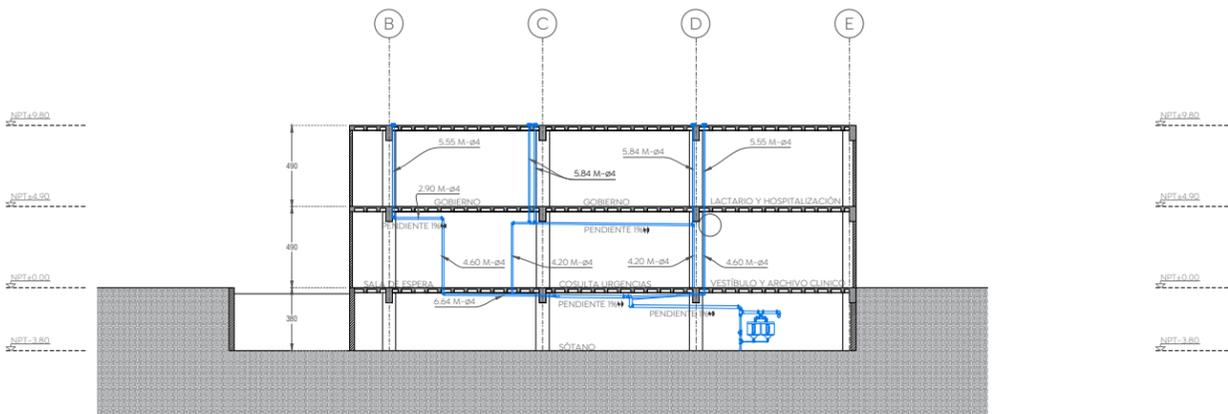

IP-Corte b-b'
Cruz verde
Esc. 1:200

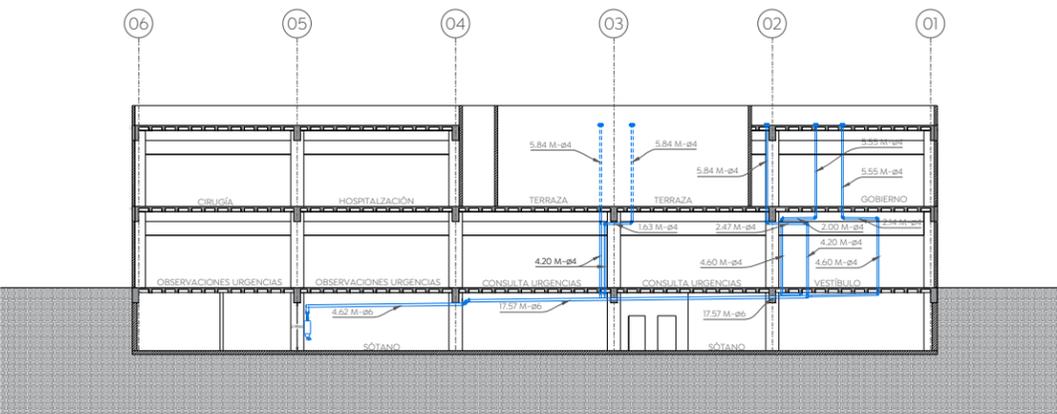

IP-Corte a-a'
Cruz verde
Esc. 1:200

Nombre del proyecto: Construcción de la Cruz Verde (Hospitalito Sur) y obras complementarias, etapa 01, ubicada en la confluencia de la Av. Moctezuma y calle Hidalgo, colonia Hacienda del Tepeyac, Municipio de Zapopan, Jalisco.

Contenido del plano:

Planta arquitectónica

No. Contrato:

DOPI-MUN-CUSMAX-IM-LP-117-2023

Director de Obras Públicas e Infraestructura:

Ing. Ismael Jáuregui Castañeda

Jefe de la Unidad de Estudios y Proyectos:

Arq. Edwin Aguilar Escatel

Jefe de área:

Ing. Adhah Yigael Gurrola Soto

Responsable del proyecto:

Ing. Andrés Martínez Gutierrez

Ubicación: El inmueble se encuentra en la confluencia de la Avenida Moctezuma esquina Calle Hidalgo, Col. Hacienda del Tepeyac, Zapopan, Jalisco.

Norte: 

Fecha: Septiembre 2023

Escala: 1:200

Acreditaciones: Metros

Revisión: 01