


01 - SEÑALÉTICA GENERAL - PLANTA BAJA
 ESC: 1:125

ESPECIFICACIONES:
 SUMINISTRO DE SEÑALÉTICA DE 25X25 CM.
 CON TEXTOS TÁCTILES Y CÓDIGO BRAILLE.
 FABRICADA EN ACRÍLICO DE 3 MM. INCLUYE
 RECUBRIMIENTO PARA SU PROTECCIÓN CON
 BARNIZ UV Y ANTIGRAFITTI.

ESPECIFICACIONES:
 SUMINISTRO DE MAPA HÁPTICO CON
 TACTOGRAMAS Y TEXTO EN CÓDIGO BRAILLE
 DE 60X90 CM FABRICADO EN PLACA BASE DE
 ALUMINIO CALIBRE 16, PLANO EN ALTO
 RELIEVE. TEXTOS EN CÓDIGO BRAILLE DE
 ACRÍLICO. INCLUYE RECUBIERTO PARA SU
 PROTECCIÓN CON BARNIZ UV Y ANTIGRAFITTI.

ESPECIFICACIONES:
 SUMINISTRO DE MAPA HÁPTICO CON
 TACTOGRAMAS Y TEXTO EN CÓDIGO BRAILLE
 DE 70X40 CM FABRICADO EN PLACA BASE DE
 ALUMINIO CALIBRE 16, PLANO EN ALTO
 RELIEVE. TEXTOS EN CÓDIGO BRAILLE DE
 ACRÍLICO. INCLUYE RECUBIERTO PARA SU
 PROTECCIÓN CON BARNIZ UV Y ANTIGRAFITTI.

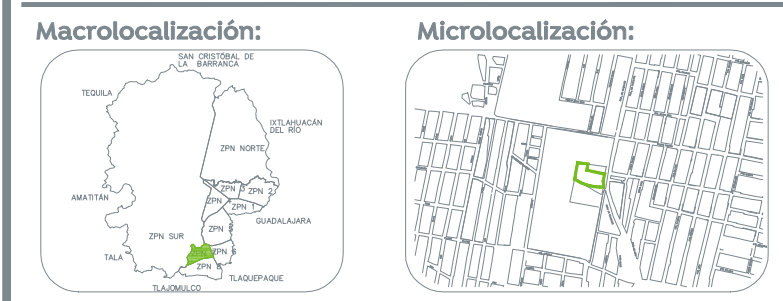

- Especificaciones:**
- (A) INDICA EJE
 - 24.00 INDICA COTA A EJES
 - 24.00 INDICA COTA A PAROS
 - NPT: +0.45 INDICA NIVEL DE PISO TERMINADO.
 - NSL: +4.40 INDICA NIVEL SUPERIOR DE LOSA.
 - NLR: +2.40 INDICA NIVEL DE LECHO BAJO DE LOSA.
 - NPF: +2.40 INDICA NIVEL DE PLAFÓN.
 - NP: +0.90 INDICA NIVEL DE PRETL.
 - NC: +2.10 INDICA NIVEL DE CERRAMIENTO.
 - N: +0.00 INDICA NIVEL EN CORTO O ALZADO.
 - NP: +0.00 INDICA NIVEL DE FIRME.
 - (A) INDICA AJUSTE DE MATERIAL.
 - INDICA CAMBIO DE MATERIAL EN MURO
 - INDICA CAMBIO DE MATERIAL EN PISO.
 - INDICA INICIO DE DESPEJCE.
 - INDICA DESNIVEL EN PISO.
 - INDICA DESNIVEL EN PLAFÓN.
 - INDICA PENDIENTE O CORRIENTE DE AGUA.
 - 1 INDICA IDENTIFICACION DE CORTE. INDICA UBICACION DE CORTE (CL PLANO).
 - 1 INDICA LA VISTA PARA ALZADO UBICACION EN PLANO.
 - 1 INDICA IDENTIFICACION DE DETALLE UBICACION EN PLANO.

- Señalética 25x25 en color rosa
- Señalética 25x25 en color azul
- Señalética 25x25 en color amarillo
- Señalética 25x25 en color verde
- Mapa háptico 60x90 cm
- Mapa háptico 70x40 cm

1. TODAS LAS COTAS Y NIVELES SON EN METROS (M)
 2. ESTE PLANO PERTENECE A UN GRUPO MAS AMPLIO DE PLANOS POR LO QUE DEBERÁ LEERSE CONJUNTAMENTE CON ESTOS. DEBERÁ VERIFICARSE TAMBIÉN CON LOS CORRESPONDIENTES PLANOS ESTRUCTURALES Y DE INSTALACIONES. CUALQUIER DISCREPANCIA DEBERÁ CONSULTARSE CON LA DIRECCIÓN DE OBRA.
 3. TODAS LAS COTAS Y NIVELES DEBERÁN SER VERIFICADAS Y REVISADAS EN CAMPO.

Nombre del proyecto:
 Construcción del centro de atención, acompañamiento y desarrollo para personas con trastorno del espectro autista y obras complementarias, etapa 01, Prologación Av. Guadalupe S/N, Colonia Guadalupe, Zapopan, Jalisco, Jalisco, Municipio de Zapopan, Jalisco

Contenido del plano:
 Señalética general planta baja.
 No. Contrato:
 DOPI-MUN-CUSMAX-IM-LP-116-2023
 Director de Obras Públicas e Infraestructura:

Ing. Ismael Jáuregui Castañeda
 Jefe de la Unidad de Estudios y Proyectos:

Arq. Edwin Aguilar Escatetel
 Jefe de área:

Responsable del proyecto:
 Arq. Alejandro Tapia Olarra Arq. Luis Ángel Eguía Gómez

Ubicación:
 Prolog. Av. Guadalupe S/N, Colonia Colinas de la Primavera, C.P. 45066, Zapopan, Jalisco

Fecha: Agosto 2023
 Escala: 1:125 DOPI-020
 Aprobaciones: Metros Clave: Número:
 Revisión: 01 SN-07