


Especificaciones:

SIMBOLOGIA DE ACCESORIOS

- INDICA SALIDA SENCILLA DE BOCINA PARA PARED, MARCA Y MODELO INDICADO EN CATALOGO
- INDICA SALIDA SENCILLA DE BOCINA PARA TECHO, MARCA Y MODELO INDICADO EN CATALOGO
- INDICA SALIDA DE DATOS EN PLAFON O TECHO PARA TV
- INDICA TRAYECTORIA DE TUBERIA GALVANIZADA POR PLAFON O LOSA.
- INDICA RACK 4 POSTES CON 2 ORGANIZADORES.
- INDICA REGISTRO GALVANIZADO.
- INDICA REGISTRO GIMEL 60X40.
- INDICA REGISTRO GIMEL 30X30.
- BAJADA DE TRAYECTORIA, INDICA QUE LA TUBERIA BAJA DE NIVEL DE PLAFON A INTEGRARSE A MURO.
- BOCINA PARA PLAFON JBL 8124 TERMINADO COLOR BLANCO.



Planta Alta_Consulta
 Cruz Verde Sur
 Esc. 1:100

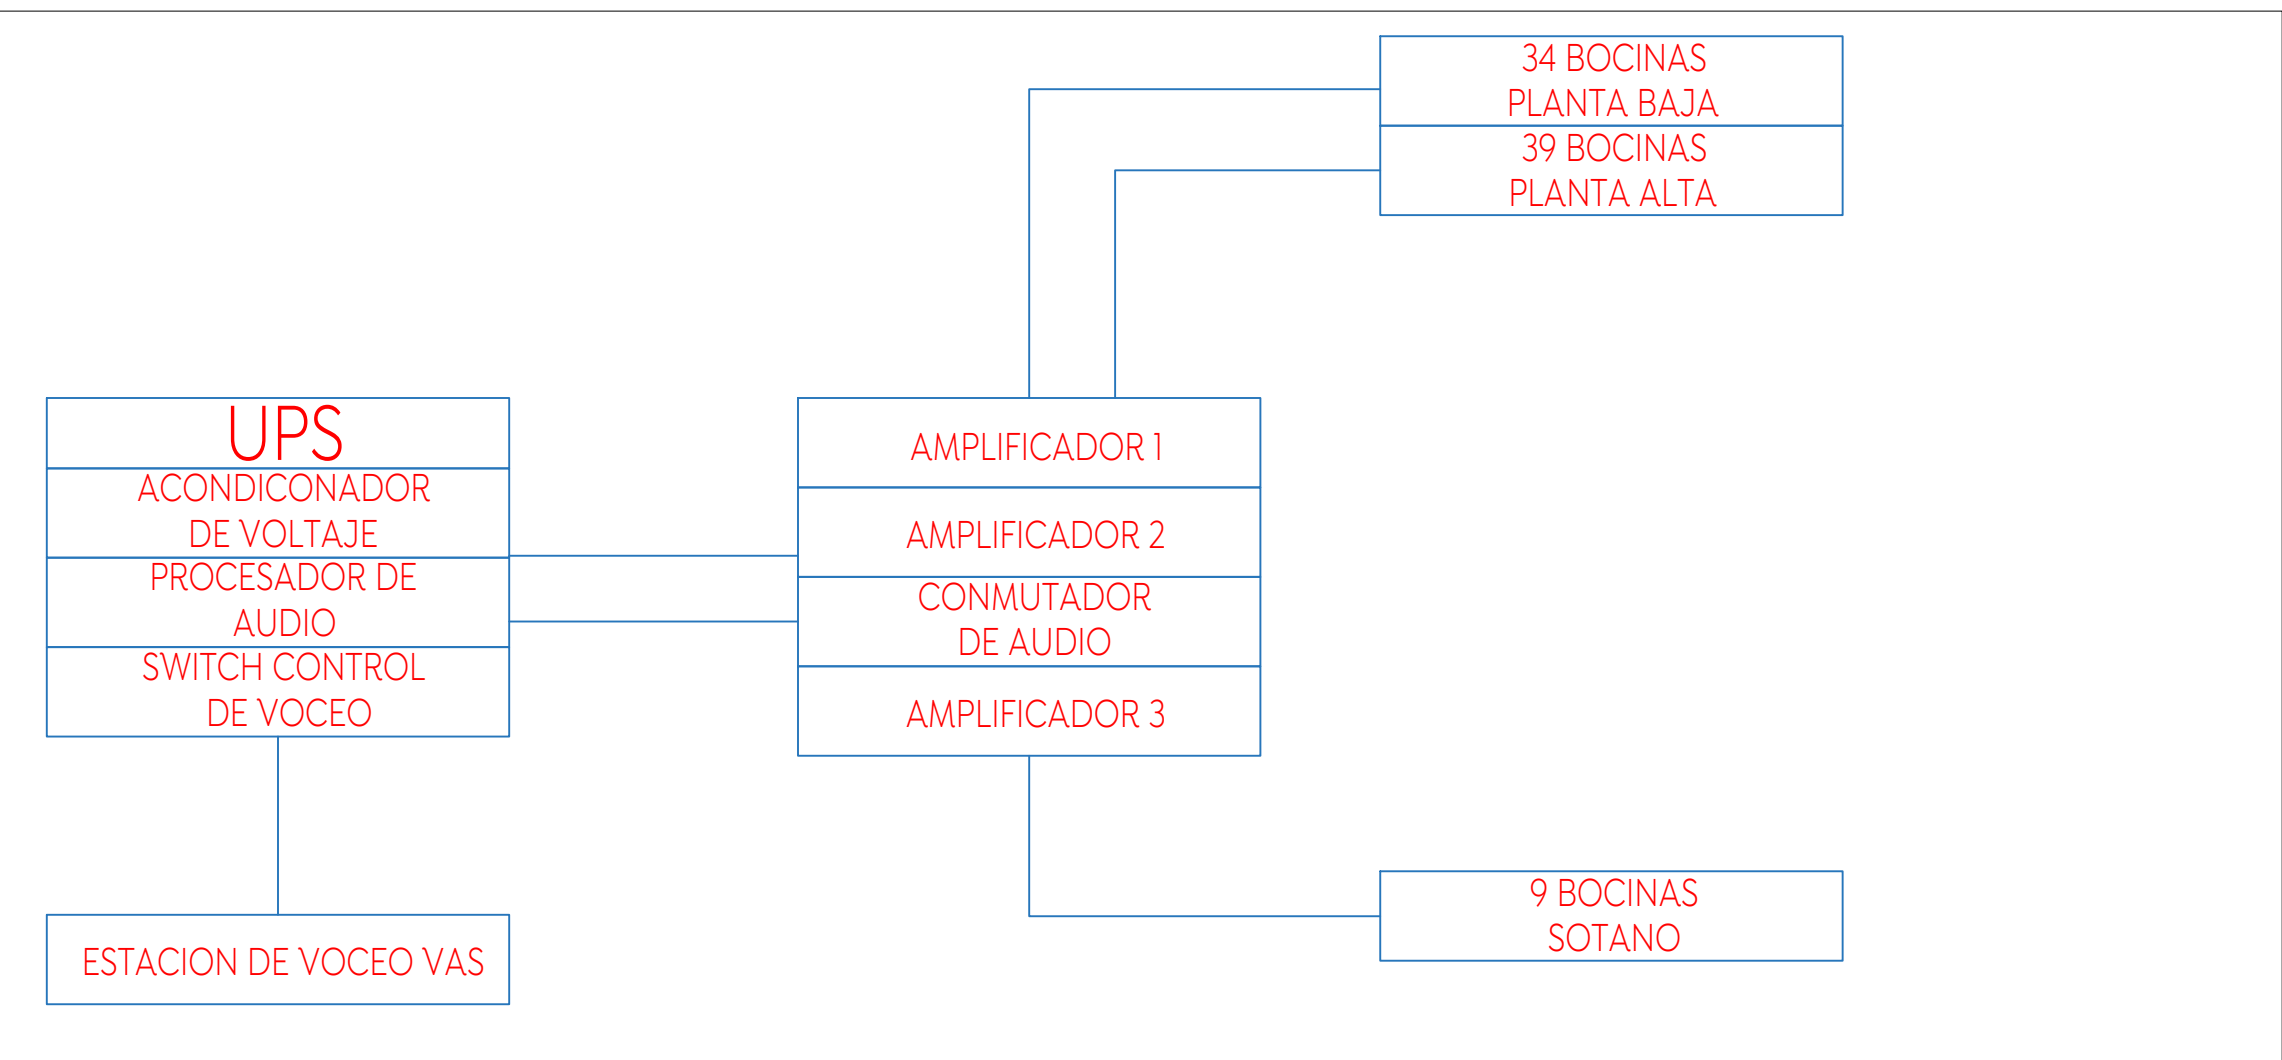

Nombre del proyecto:
 Construcción de la Cruz Verde (Hospitalito Sur) y obras complementarias, etapa 01, ubicada en la confluencia de la Av. Moctezuma y calle Hidalgo, colonia Hacienda del Tepeyac, Municipio de Zapopan, Jalisco.

Contenido del plano:
Voceo_Planta alta
 No. Contrato:
 DOPI-MUN-CUSMAX-IM-LP-117-2023
 Director de Obras Públicas e Infraestructura:
Ing. Ismael Jáuregui Castañeda
 Jefe de la Unidad de Estudios y Proyectos:
Arq. Edwin Aguiar Escatel
 Jefe de área: **Arq. Alejandro Tapia Olarra**
 Responsable del proyecto: **Ing. Luis Humberto Estrada Cárdenas**
 Ubicación:
 Avenida Moctezuma esquina Calle Hidalgo, Col. Hacienda del Tepeyac, Zapopan, Jalisco.

Fecha: Agosto 2023
 Escala: 1:100
 Acotaciones: Metros Claves: Número:
 Revisión: 0 **VO-03**