


Especificaciones:

EJES 2-B		EJES 3-B		EJES 4-B		EJES 5-B		EJES 6-B			
V	X	V	X	V	X	V	X	V	X		
1	330,896,986	664,52,028	5	330,894,485	664,52,693	11	330,897,438	664,47,470	17	330,898,022	664,44,530
2	330,897,223	664,51,495	6	330,895,823	664,52,240	12	330,893,008	664,48,275	18	330,899,329	664,43,218
3	330,897,020	664,51,792	7	330,895,687	664,52,049	13	330,893,509	664,48,030	19	330,897,140	664,43,879
4	330,896,933	664,51,485	8	330,894,291	664,51,248	14	330,897,004	664,50,202	20	330,892,848	664,44,990
1	330,896,986	664,51,028	5	330,894,485	664,52,693	11	330,897,438	664,47,470	17	330,898,022	664,44,530

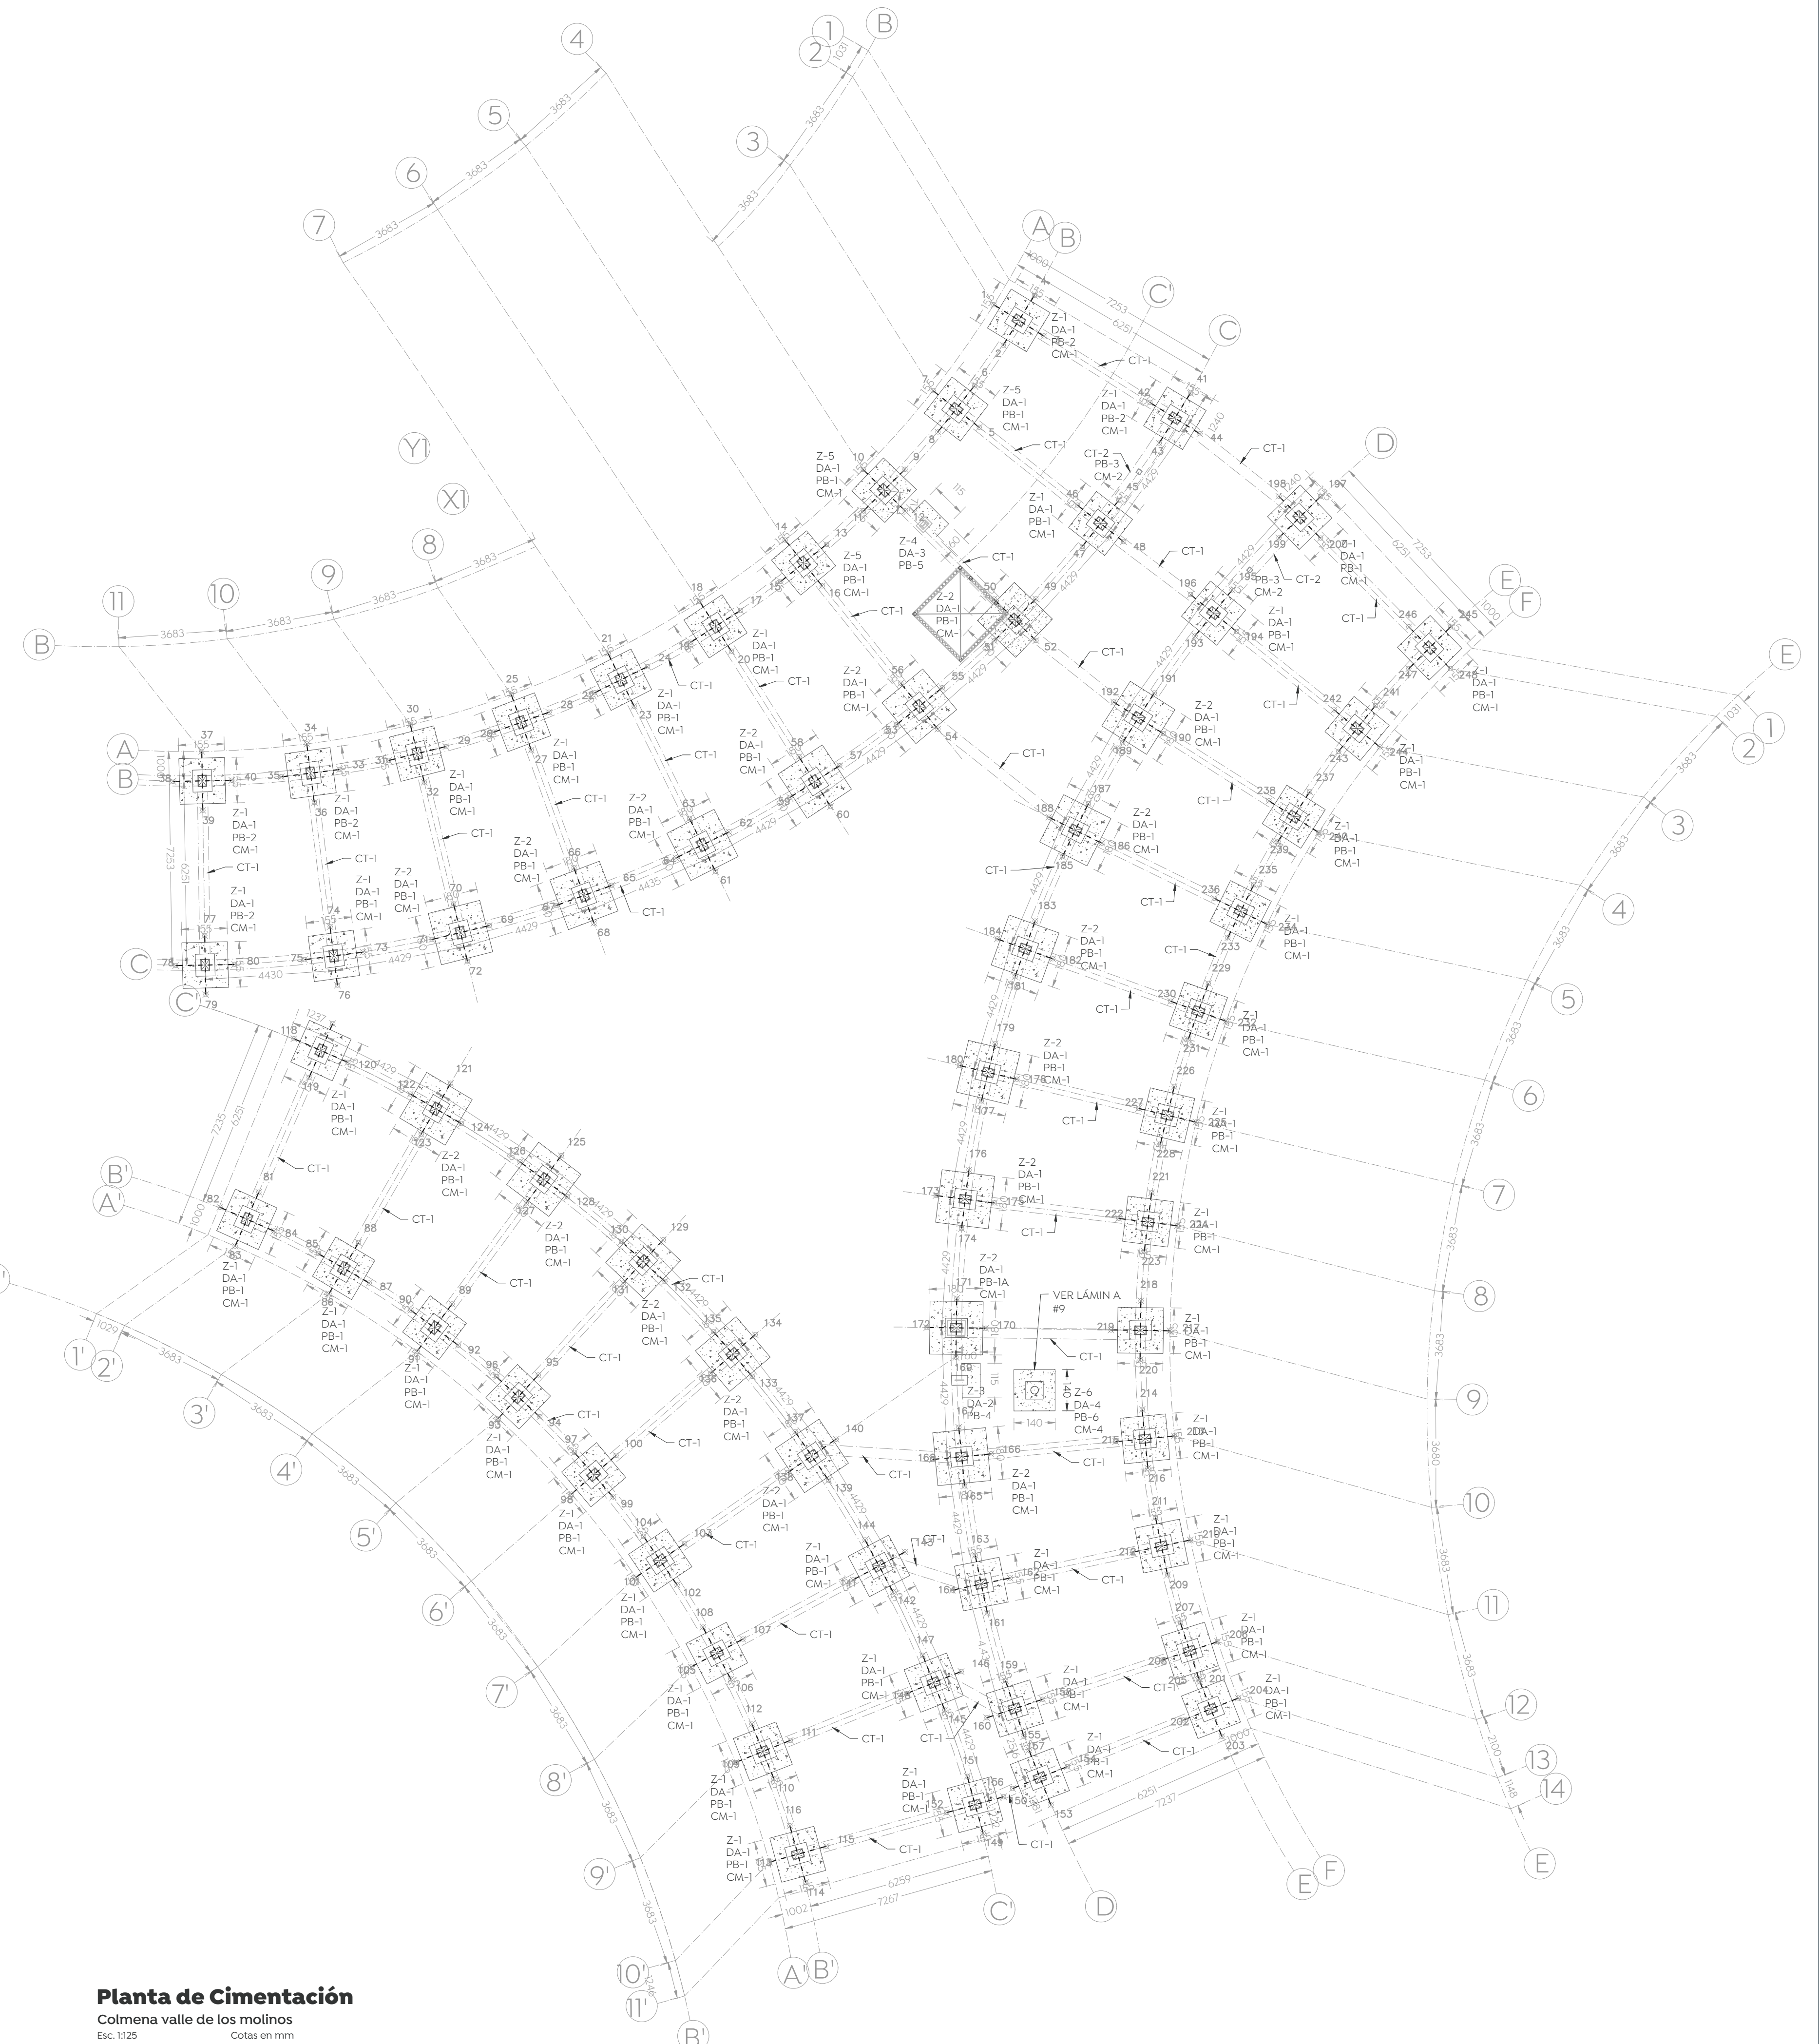

Planta de Cimentación
 Colmena valle de los molinos
 Esc. 1:25

Nombre del proyecto:
Construcción del centro comunitario denominado Colmena Valle de los Molinos y obras complementarias, etapa 01.

Contenido del plano:
Trazo de zapatas Cimentación

No. Contrato:
DOPI-NUMERO DE CONTRATO PENDIENTE-2023

Director de Obras Públicas e Infraestructura:
Ing. Ismael Jáuregui Castañeda

Arq. Edwin Aguilar Escatel

Responsable del proyecto:
Arq. Alejandro Tapia Olarra Miguel Ángel Rivera Nava

Ubicación:
Av. Valle de los Molinos S/N, Colonia Valle de los Molinos, C.P.45200, Zapopan, Jalisco

Fecha: **Octubre 2023**
 Escala: **1:125**
 Acotaciones: **Metros** Clave: **Número:**
 Revisión: **01** **TN-01**