



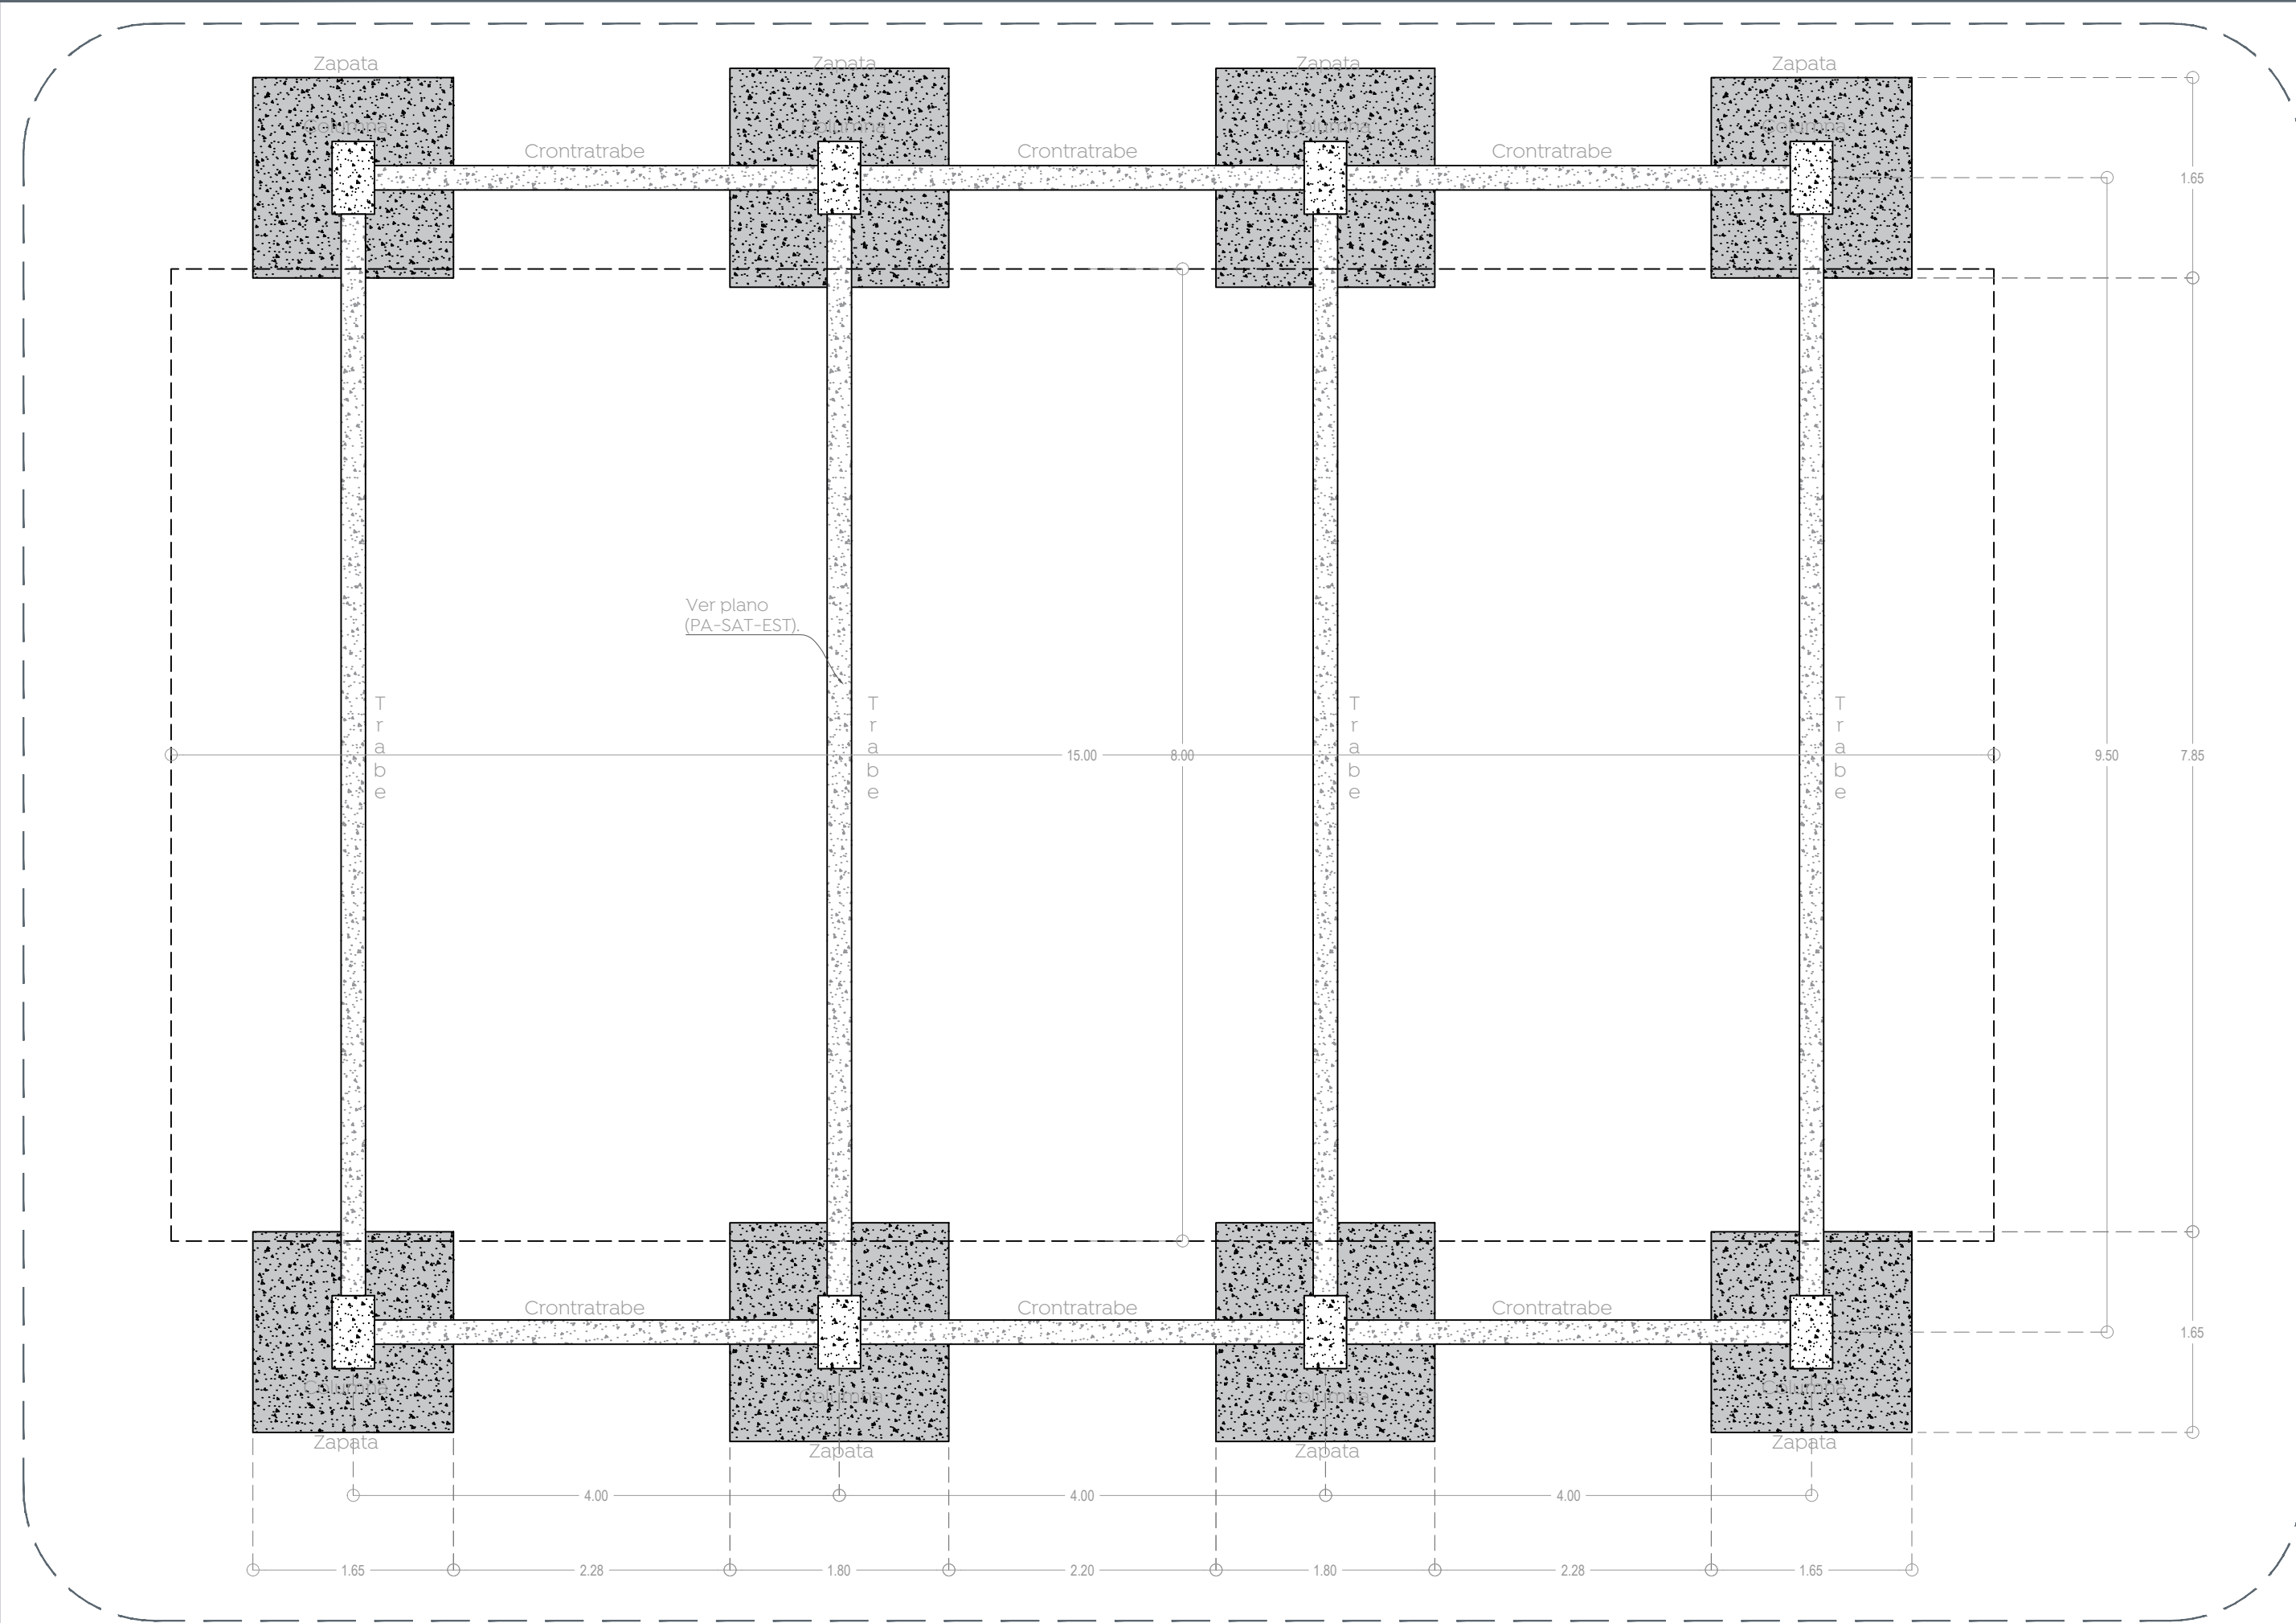


01 Planta de cimentación

Terraza 1:50

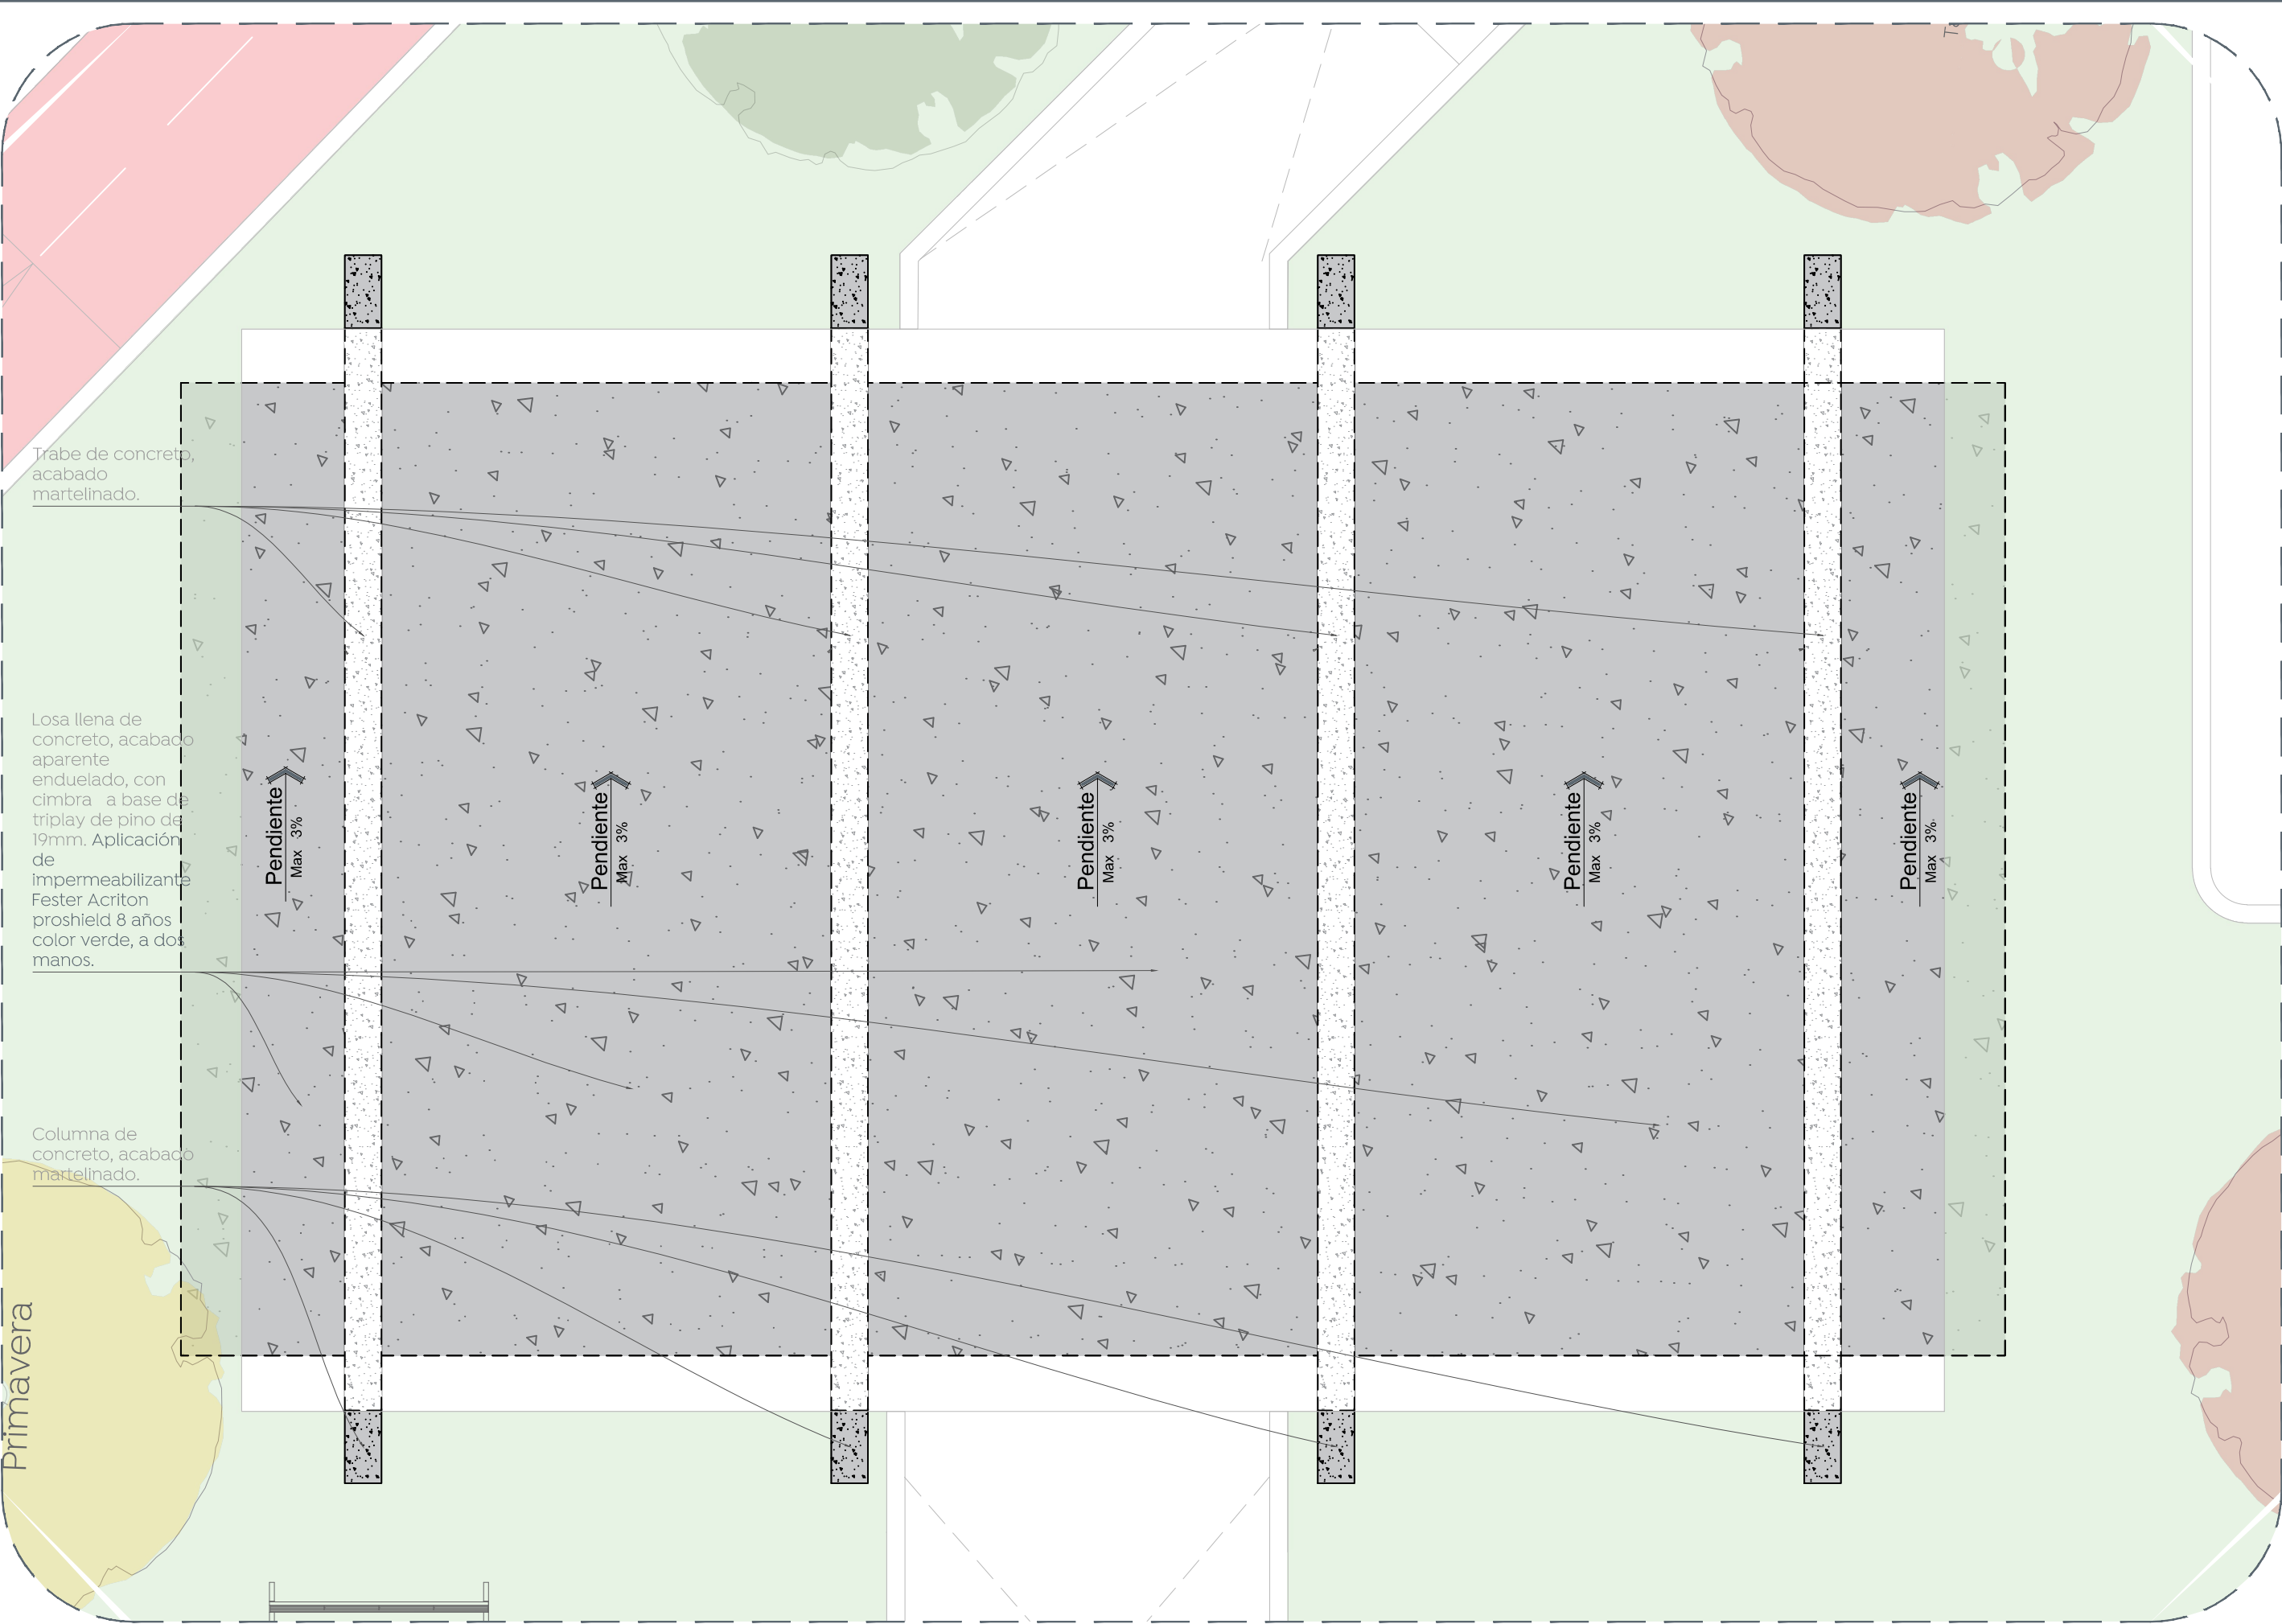


02 Planta de conjunto

Terraza 1:50

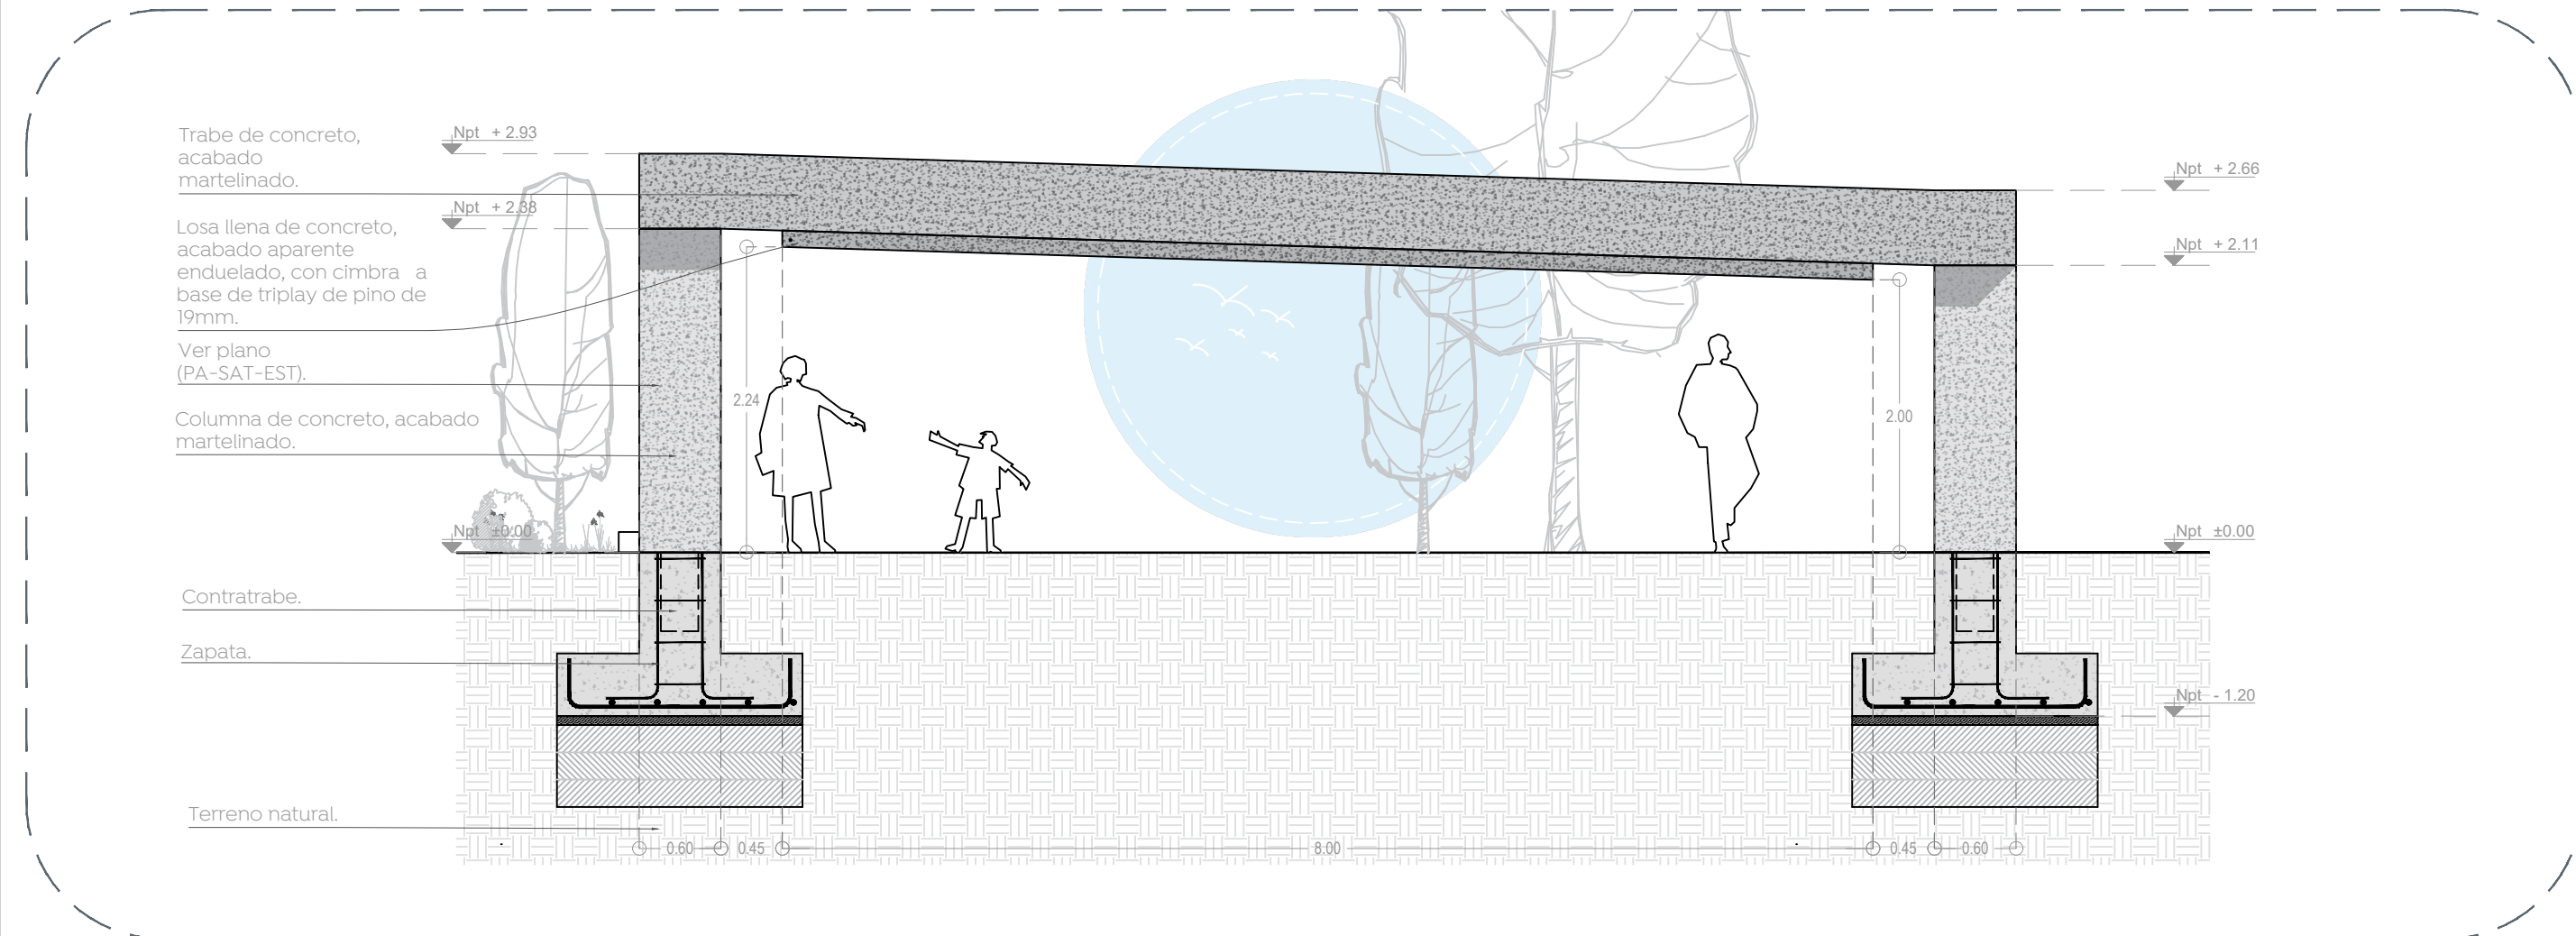

03 Sección transversal

Terraza 1:50

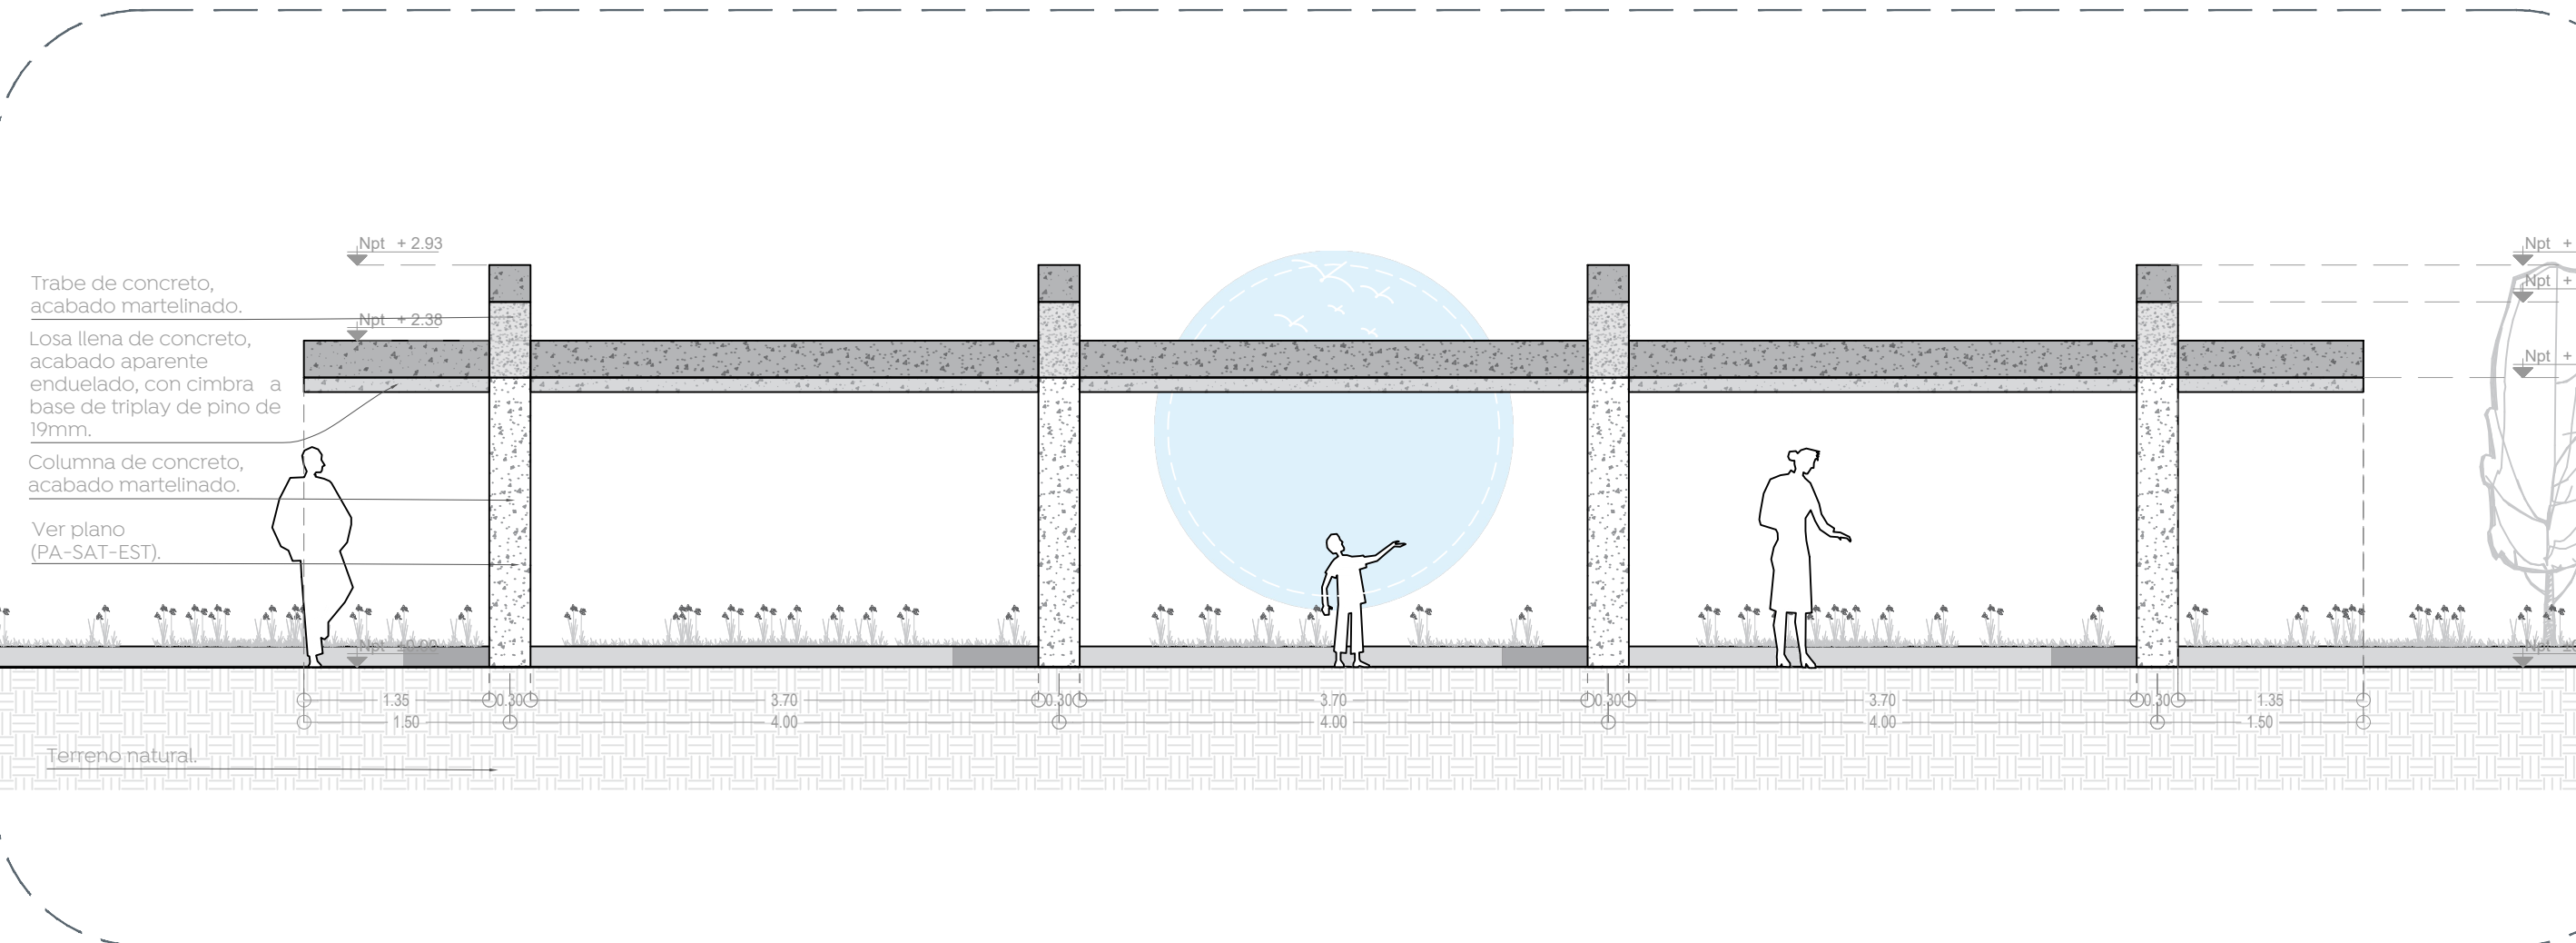


05 Alzado frontal

Terraza 1:50



04 Imagen objetivo

Terraza s/e

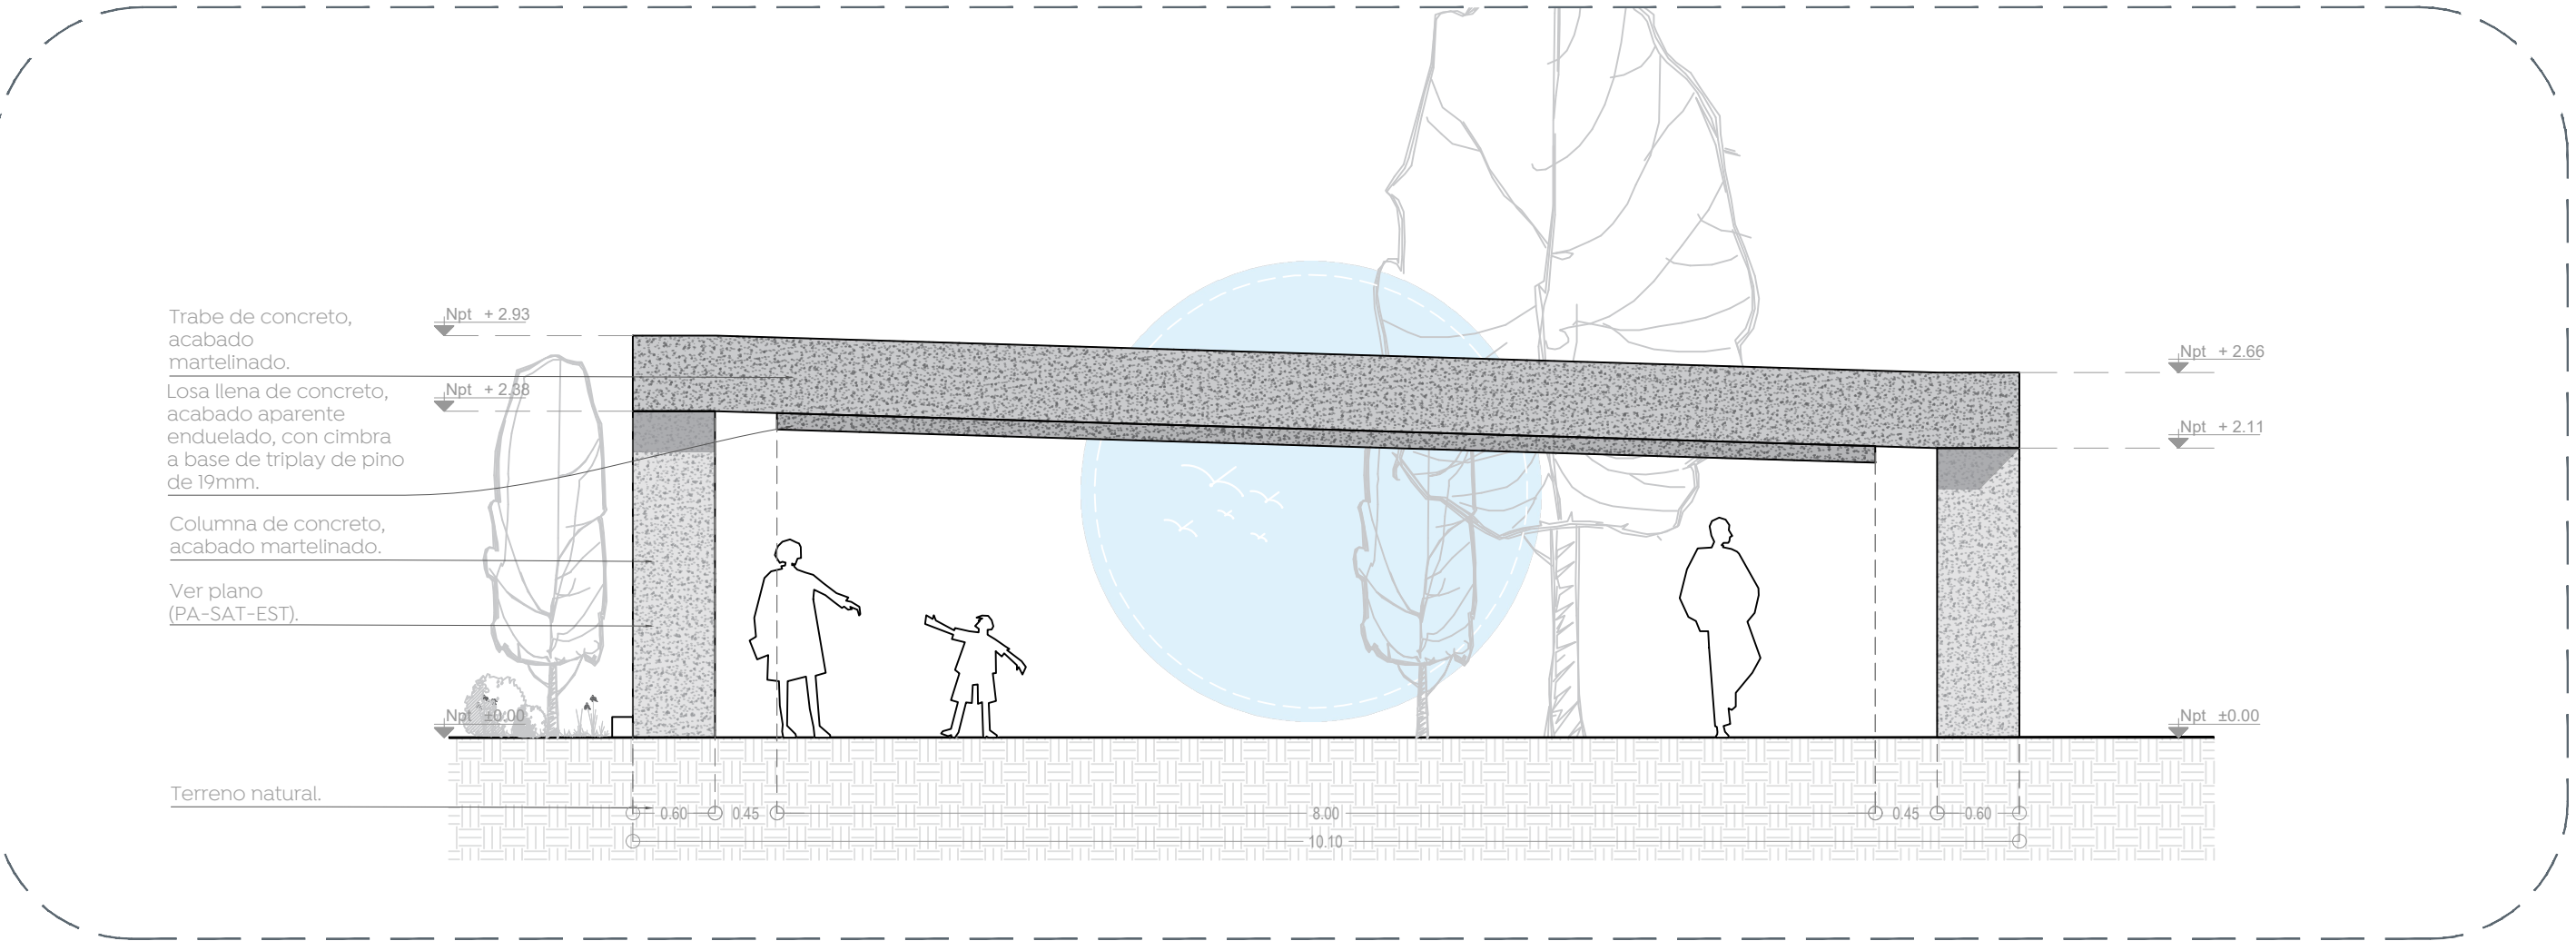


06 Alzado lateral

Terraza 1:50



Macrolocalización:

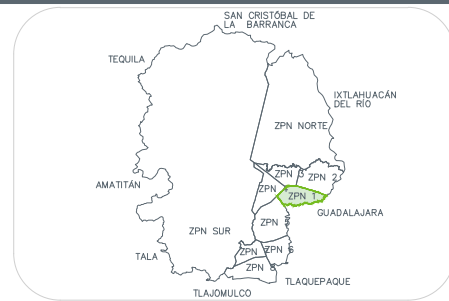

Microlocalización:



Nombre del proyecto:

Construcción del parque local denominado Juan Gil Preciado, más obras complementarias, ubicado en la confluencia de las calles Rusia, Nueva Orleans, colonia Vicente Guerrero, Nuevo México, Municipio de Zapopan, Jalisco.

Contenido del plano:

Plano arquitectónico terraza primera etapa, Parque Juan Gil Preciado.

No. Contrato:

DOPI-MUN-PP-ID-LP-033-2024

Director de Obras Públicas e Infraestructura:

Ing. Ismael Jáuregui Castañeda

Jefe de la Unidad de Estudios y Proyectos:

Arq. Edwin Aguilar Escatell

Jefe de área:

Arq. Angela Jazmin Vargas Olmedo

Responsable del proyecto:

Arq. Julio César Robles Ríos

Ubicación:

Calle Nueva Orleans, 45134, Nuevo México, Zapopan, Jal.

Norte:

Fecha: Julio 2024

Escala: 1:250

Cotas: Metros

Clave: PA-JGP-TA-F1