




01 Alzado estructural frontal
Escala 1:30
Cotas en mts.

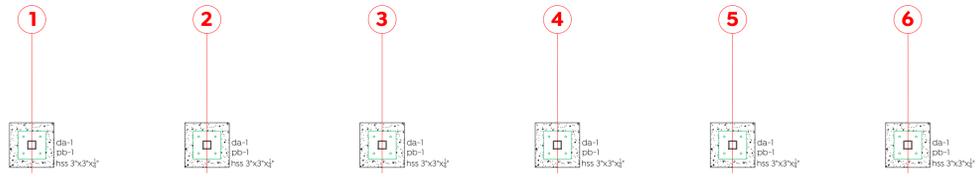


02 Planta de cimentación
Escala 1:30
Cotas en mts.

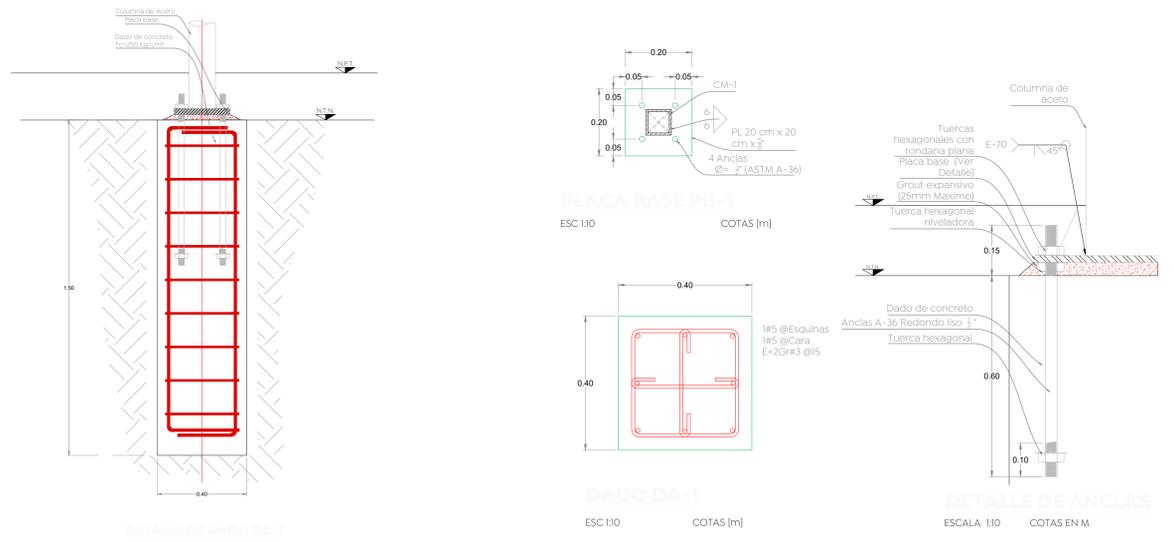


04 Detalles de cimentación
Escala indicada
Cotas en mts.

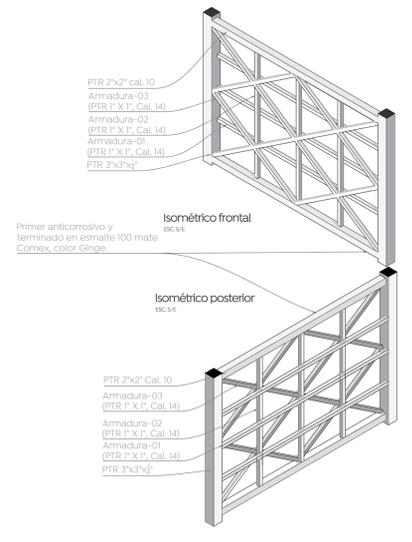


03 Detalle de armadura tipo
Escala indicada
Cotas en mts.

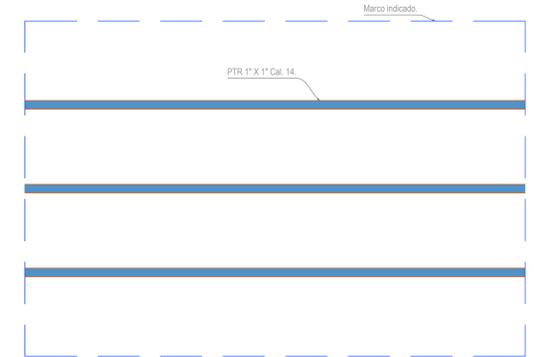


Armadura-01
ESC. 1:10

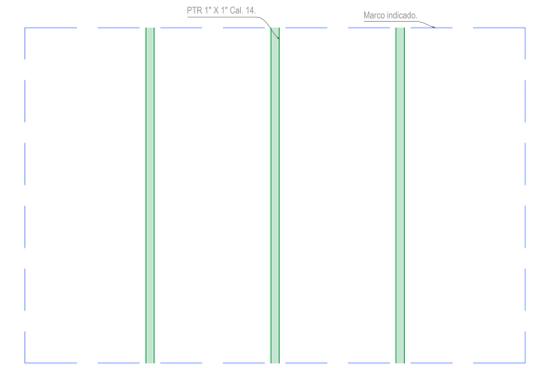


Armadura-02
ESC. 1:10

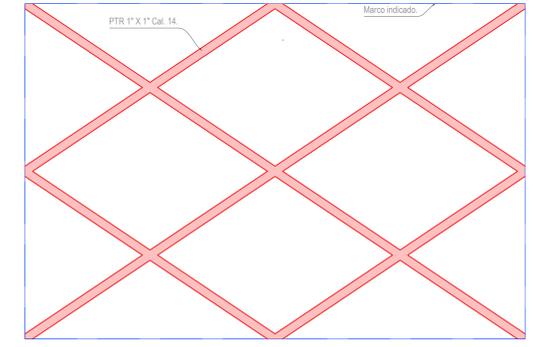

Armadura-03
ESC. 1:10

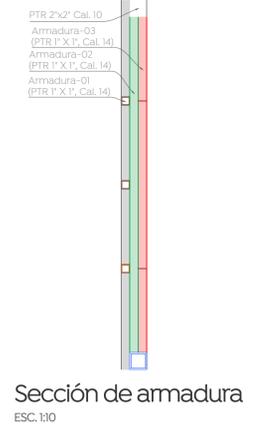

Sección de armadura
ESC. 1:10

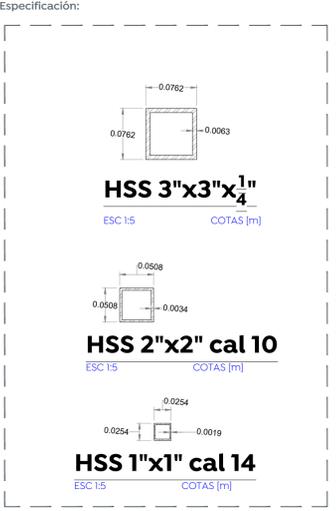

05 Especificación de armadura
Escala 1:5
Cotas en mts.

Nombre del proyecto:
Rehabilitación de la Unidad Deportiva denominada Miramar II, frente 01, ubicada en Av. las Torres, colonia la Gloria del Colli, Municipio de Zapopan, Jalisco

Contenido del plano:
Planta y detalles de backstop, Unidad Deportiva Glorias del Colli

No. Contrato:
DOPI-MUN-PP-ID-LP-064-2024

Director de Obras Públicas e Infraestructura

Ing. Ismael Jáuregui Castañeda

Jefe de la Unidad de Estudios y Proyec

Arq. Edwin Aguilar Escatet

Jefe de área: Responsable del proyecto

Arq. Angela Jazmin Vargas Olmedo

Ubicación:
Avenida, Las Torres, Zapopan, Jal.

Norte: Fecha: Julio 2024

Clave:
UD-GC-BKP