


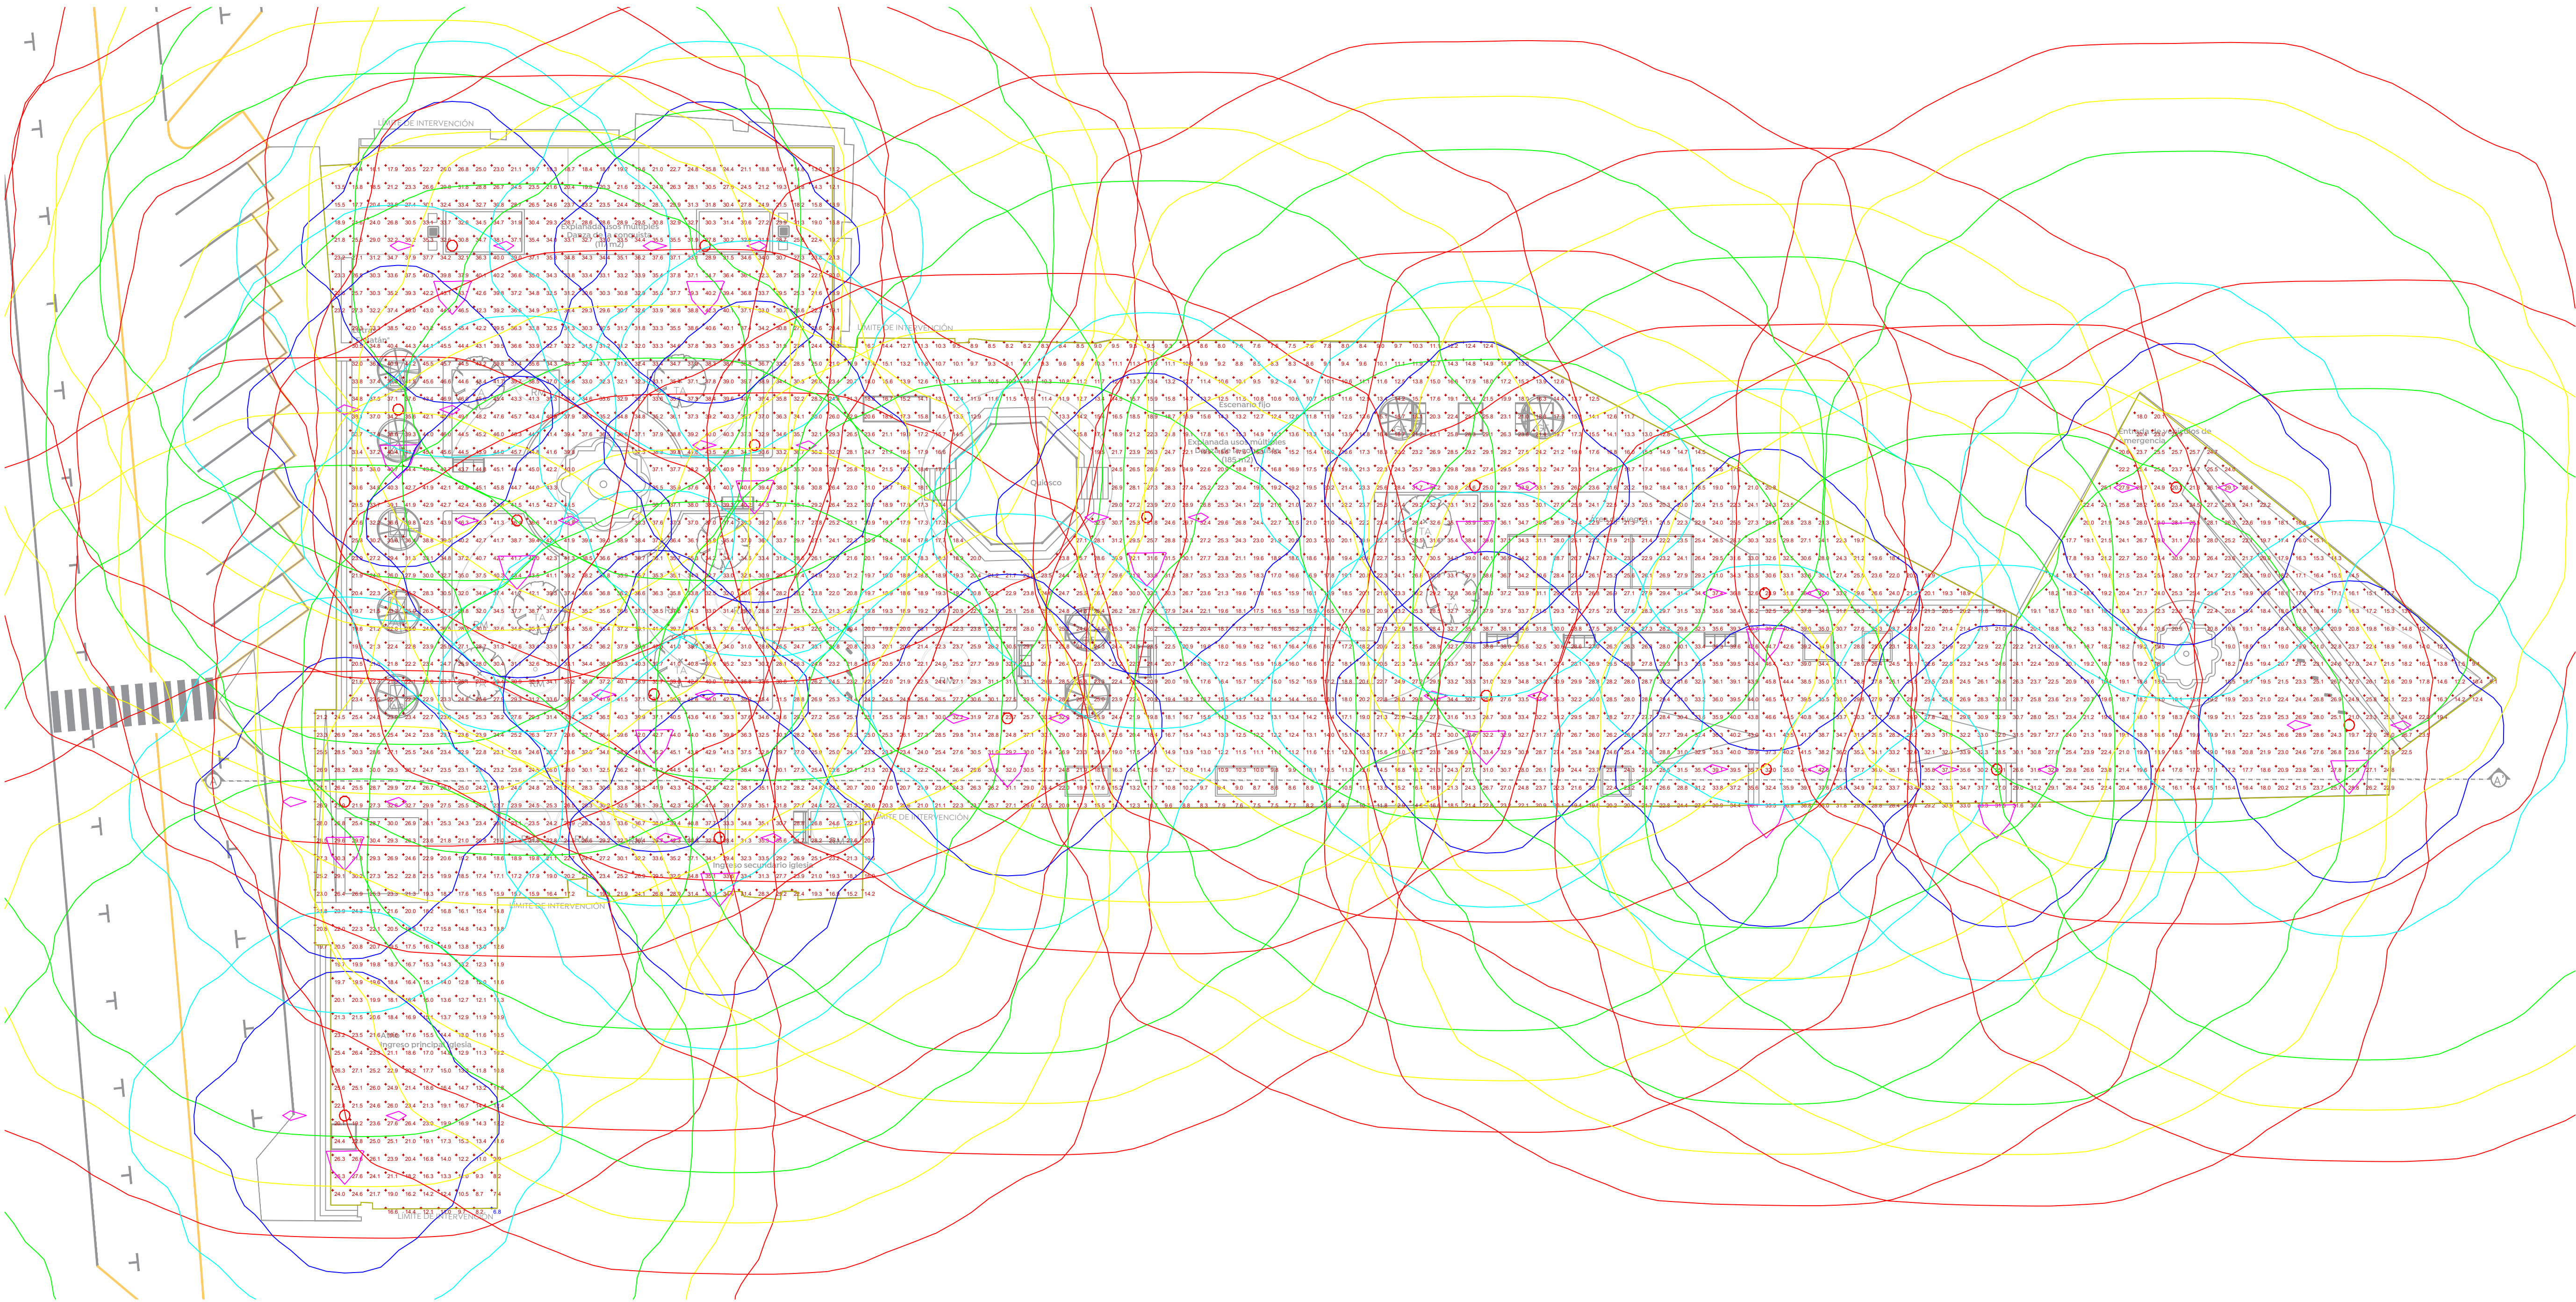

01 Fotometrico quiosco
El Batán 1:200

LUMINAIRE LOCATIONS											
No.	Label	Location		Z	MH	Orientation	Tilt	Aim		Z	
		X	Y					X	Y		
1	A	-8.6	13.5	6.0	6.0	0.0	0.0	-8.6	13.5	0.0	
2	A	5.8	13.5	6.0	6.0	0.0	0.0	5.8	13.5	0.0	
3	A	-11.6	4.2	6.0	6.0	0.0	0.0	-11.6	4.2	0.0	
4	A	-14.6	-18.0	6.0	6.0	0.0	0.0	-14.6	-18.0	0.0	
5	A	-14.6	-35.7	6.0	6.0	0.0	0.0	-14.6	-35.7	0.0	
6	A	6.6	-20.0	6.0	6.0	0.0	0.0	6.6	-20.0	0.0	
7	A	2.9	-11.9	6.0	6.0	0.0	0.0	2.9	-11.9	0.0	
8	A	8.6	2.2	6.0	6.0	0.0	0.0	8.6	2.2	0.0	
9	A	-4.9	-2.0	6.0	6.0	0.0	0.0	-4.9	-2.0	0.0	
10	A	22.9	-13.2	6.0	6.0	0.0	0.0	22.9	-13.2	0.0	
11	A	50.0	-12.0	6.0	6.0	0.0	0.0	50.0	-12.0	0.0	
12	A	65.8	-16.1	6.0	6.0	0.0	0.0	65.8	-16.1	0.0	
13	A	65.7	-6.2	6.0	6.0	0.0	0.0	65.7	-6.2	0.0	
14	A	78.9	-16.1	6.0	6.0	0.0	0.0	78.9	-16.1	0.0	
15	A	98.8	-13.6	6.0	6.0	0.0	0.0	98.8	-13.6	0.0	
16	A	89.0	-0.2	6.0	6.0	0.0	0.0	89.0	-0.2	0.0	
17	A	49.3	-0.1	6.0	6.0	0.0	0.0	49.3	-0.1	0.0	
18	A	30.8	-1.9	6.0	6.0	0.0	0.0	30.8	-1.9	0.0	

LUMINAIRE SCHEDULE									
Symbol	Label	Qty	Catalog Number	Description	Lamp	File	Lumens	LLF	Watts
	A	18	LENA 070	LUMINARIO TIPO PUNTA DE POSTE PARA JARDINES Y CENTROS HISTORICOS, VOLTAJE DE OPERACIA N 100-277V, TEMPERATURA DE COLOR 4000K, IP66, IK10, GARANTIA 10 AA OS		LENA-070W CURVA V.IES	7931	0.90	72.1301

STATISTICS						
Description	Symbol	Avg	Max	Min	Max/Min	Avg/Min
FOTOMETRICO	+	26.1 lux	49.7 lux	6.8 lux	7.3:1	3.8:1

POWER DENSITY STATISTICS				
Name	# Luminaires	Total Watts	Area	Density
DENSIDAD ENERGÉTICA	18	1298.3 W	3307.5 m²	0.4 W/m²



Gobierno de
Zapopan



Obras Públicas
e Infraestructura
Gestión Integral de la Ciudad

Macrolocalización:

Microlocalización:

Simbología:

Notas:

Revisó

Validó

Revisó proyecto

Validó área técnica

Vo. Bo.

Vo. Bo. Dirección de Alumbrado Público de Zapopan

Nombre del proyecto:
Rehabilitación urbana y mejoramiento de la Plaza Pública y Quiosco de El Batán, más obras complementarias, ubicada en la confluencia de la calle José Palomar y Av. Alvaro Obregón, El Batán, municipio de Zapopan, Jalisco

Contenido del plano:

Fotometrico

No. Contrato:

DOPI-MUN-CUSMAX-EP-LP-004-2025

Director de Obras Públicas e Infraestructura:

Ing. Ismael Jáuregui Castañeda

Jefe de la Unidad de Estudios y Proyectos:

Arq. Edwin Aguilar Escatrel

Jefe de área:

Arq. Angela Jazmin Vargas Olmedo

Empresa responsable del proyecto:

Arq. Gloria Esmeralda Ramirez Ramirez

Ubicación:

C. José Palomar y C. Alvaro Obregón
Col. El Batán, Zapopan, Jalisco



Fecha: Enero 2025
Escala: 1:200
Cotas: Metros

Clave:

PL-EB-FT-01