




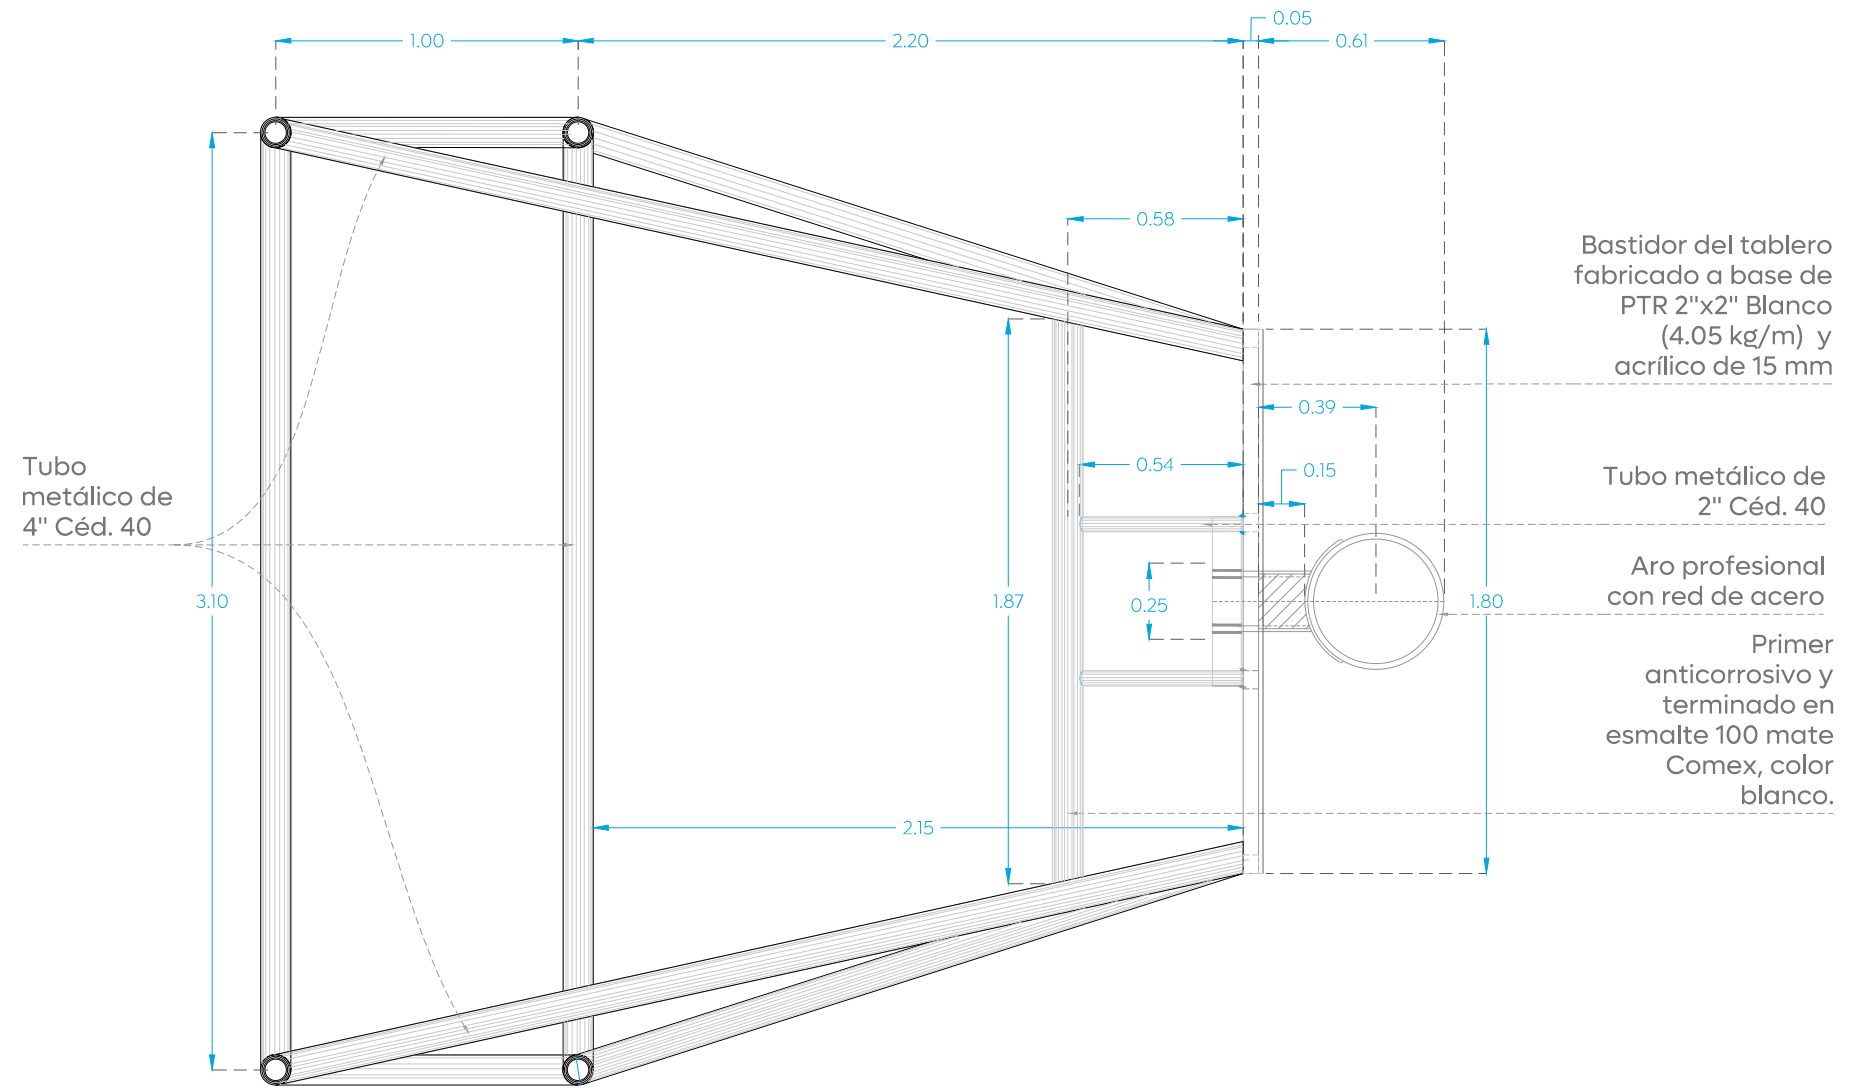

Planta estructural
Portería, tablero y arco.
Escala 1:25

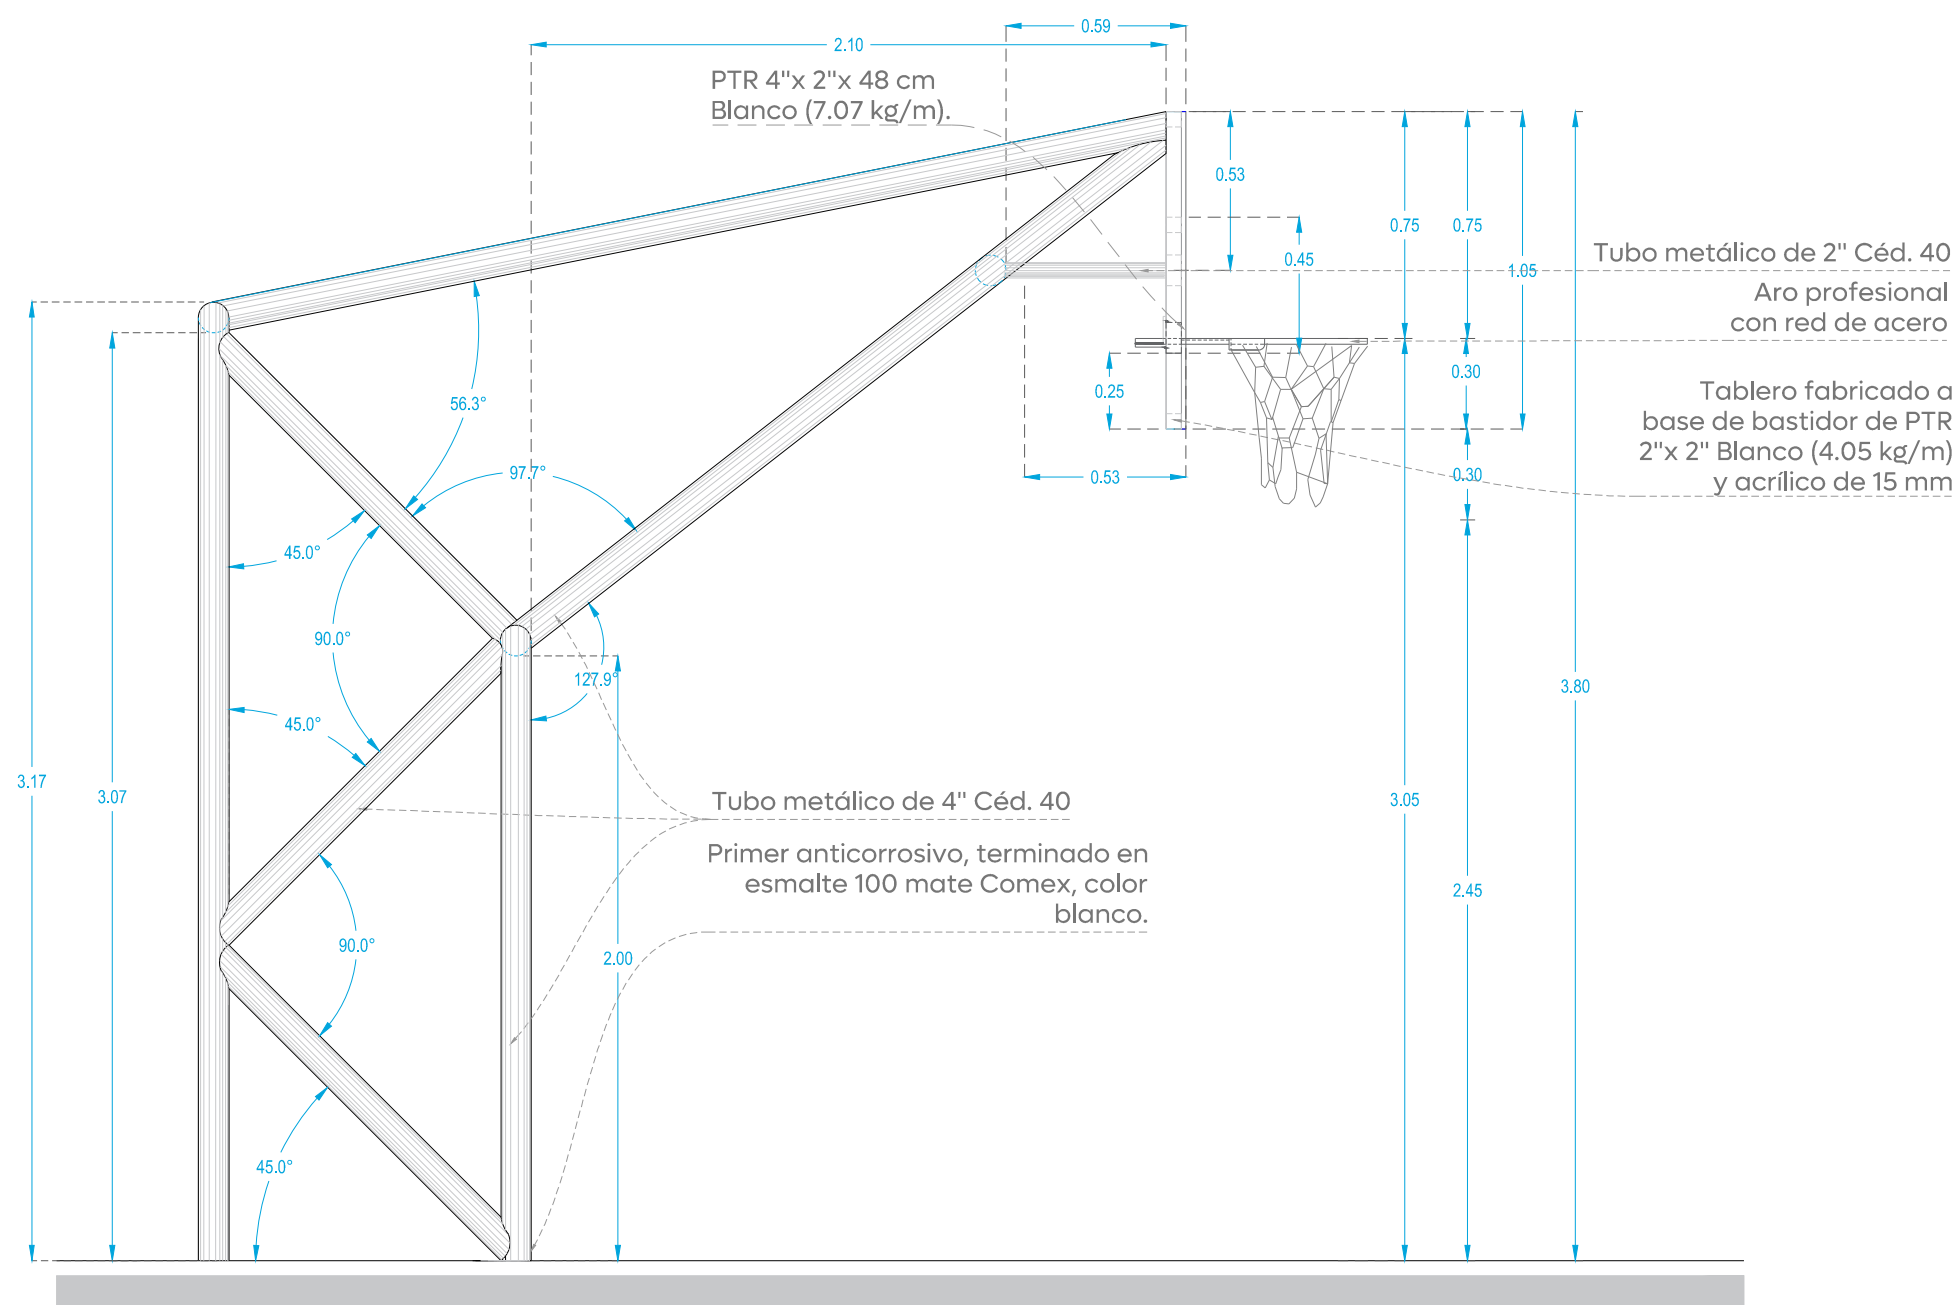


Alzado lateral
Portería, tablero y arco.
Escala 1:25

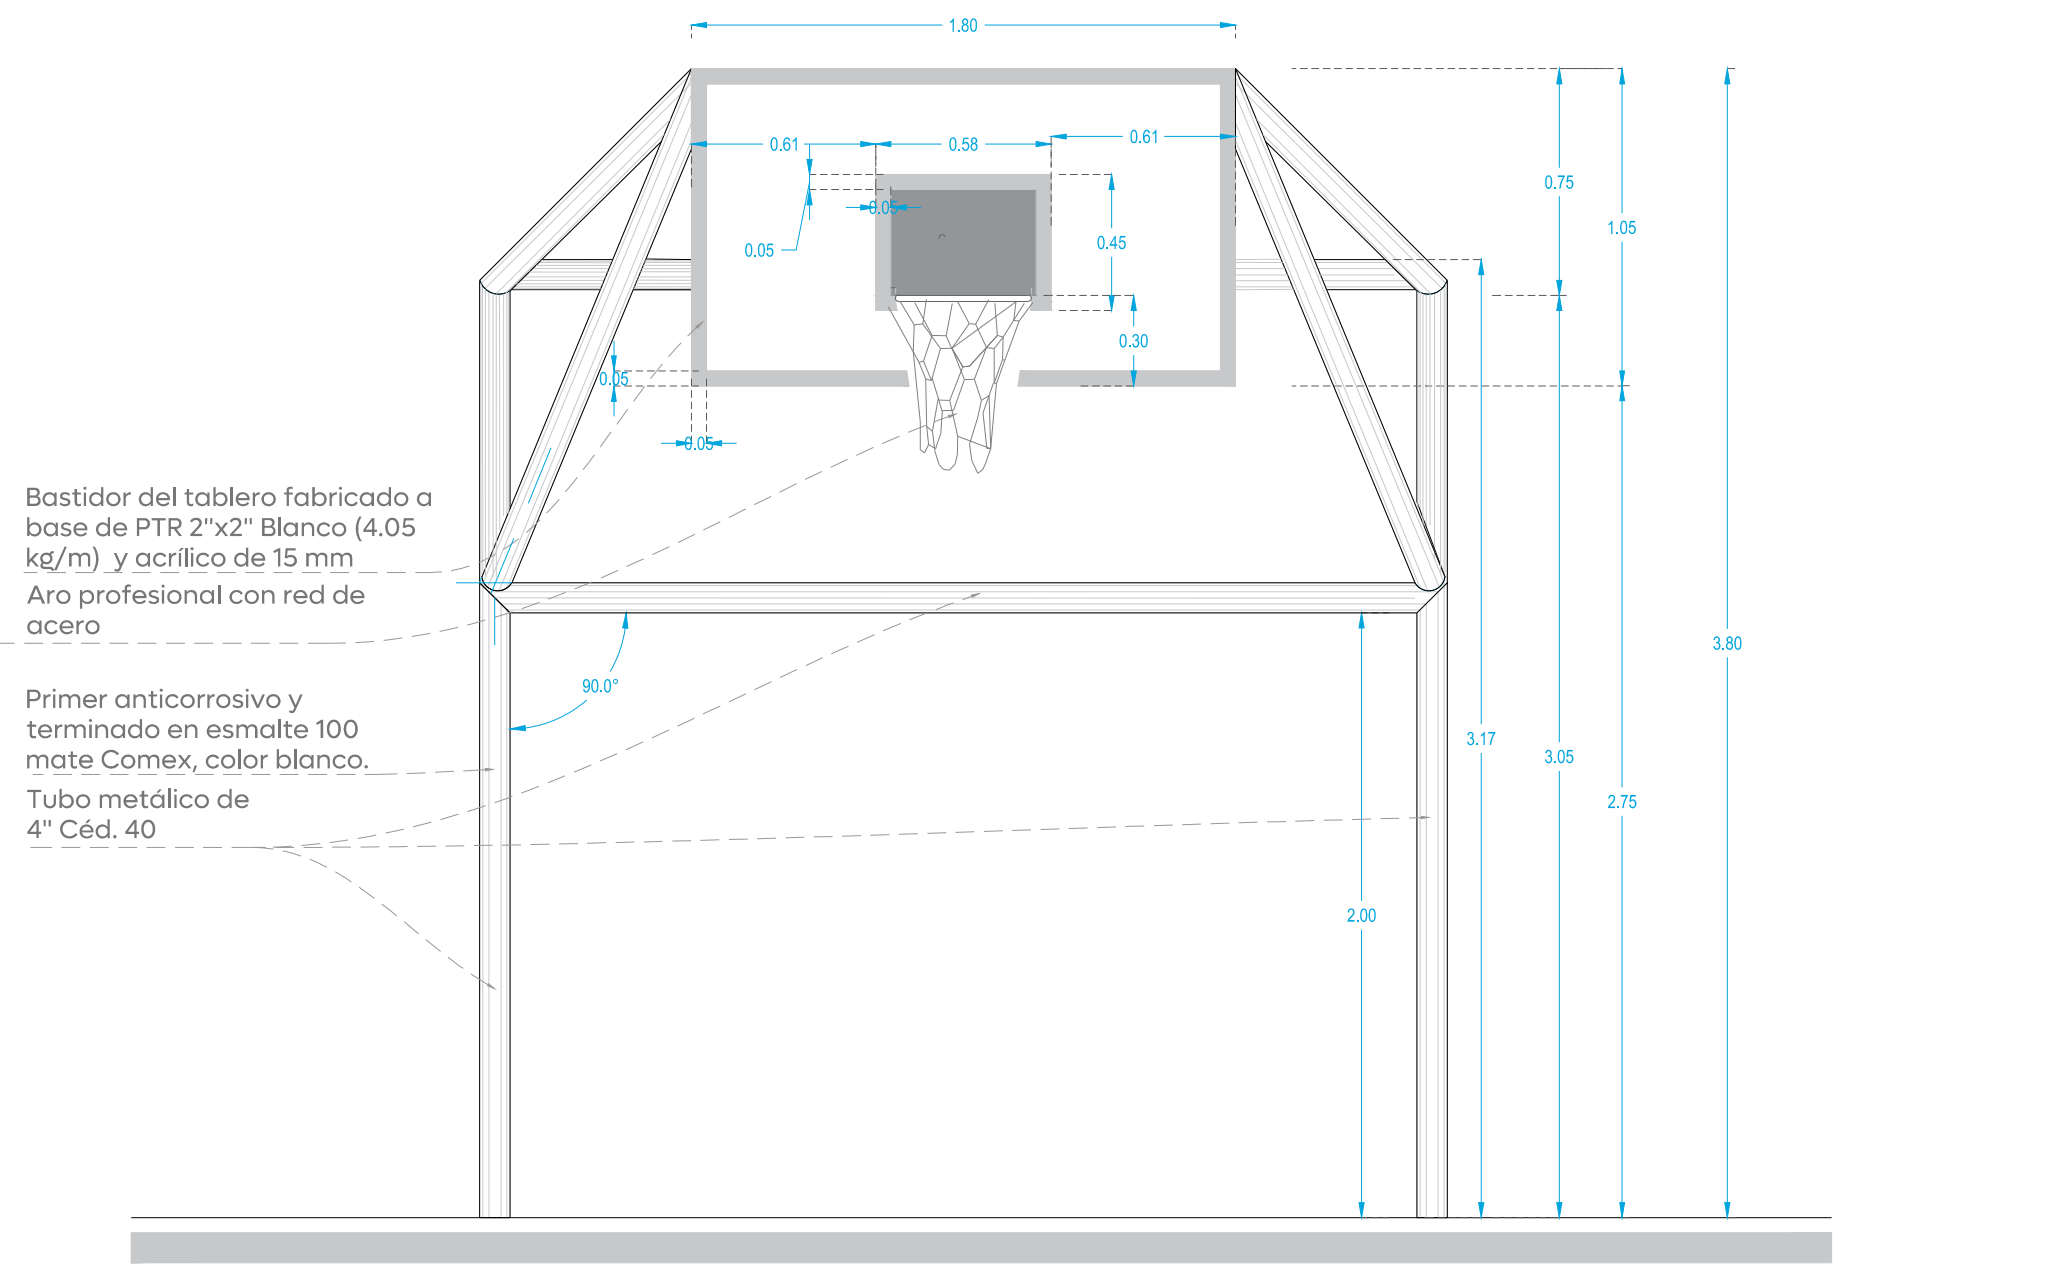


Alzado frontal
Portería, tablero y arco.
Escala 1:25

01 Detalle de portería


Detalles estructurales portería de usos múltiples 1:25

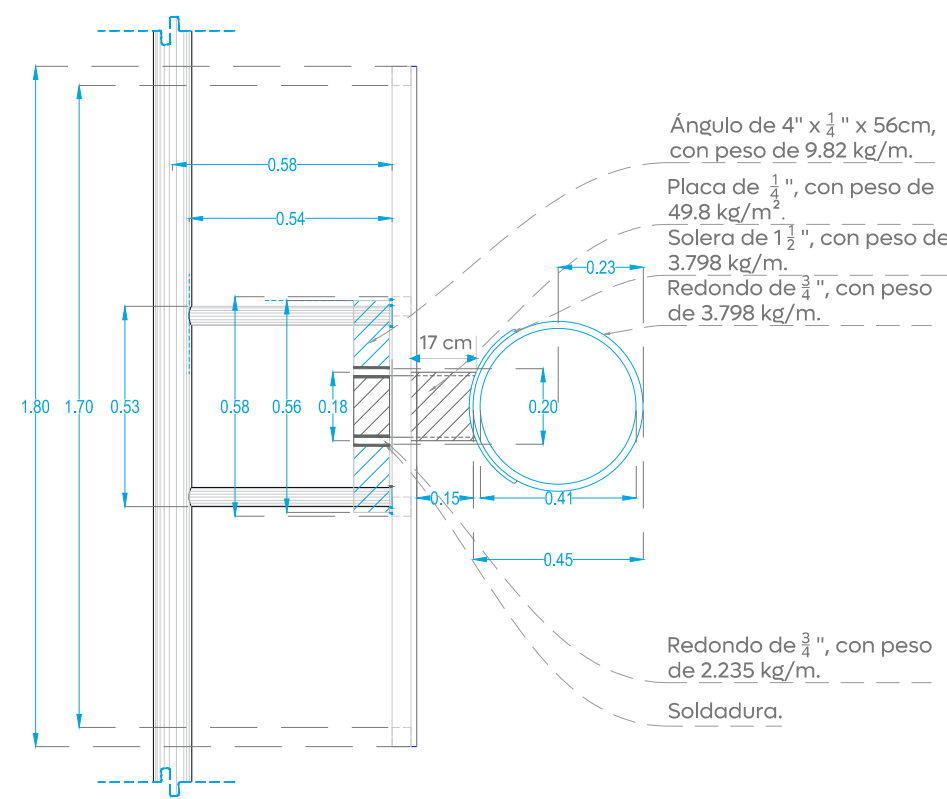

Planta de tablero
Escala 1:20 Cotas (M)

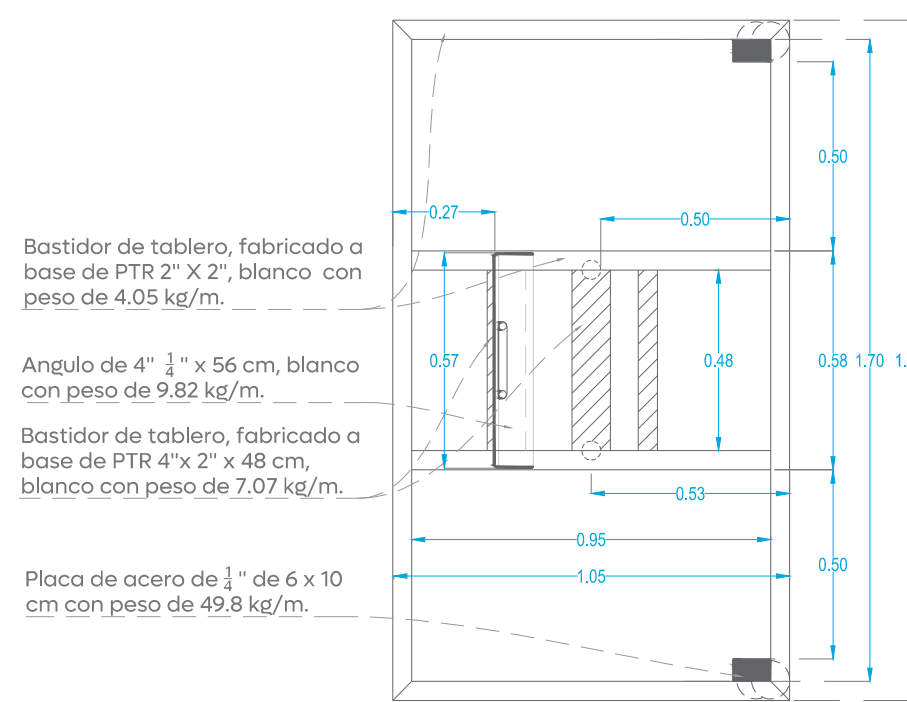


Planta de vista
posterior de tablero.
Escala 1:20 Cotas (M)

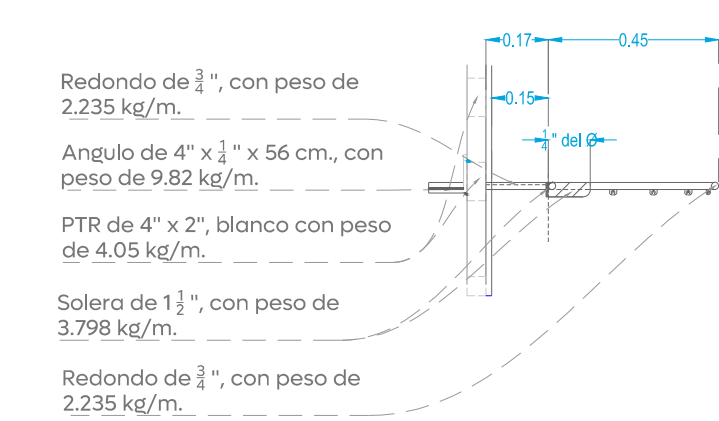

Sección transversal de arco
Escala 1:20 Cotas (M)

02 Detalle de tablero

Detalles estructurales de tablero de portería 1:20

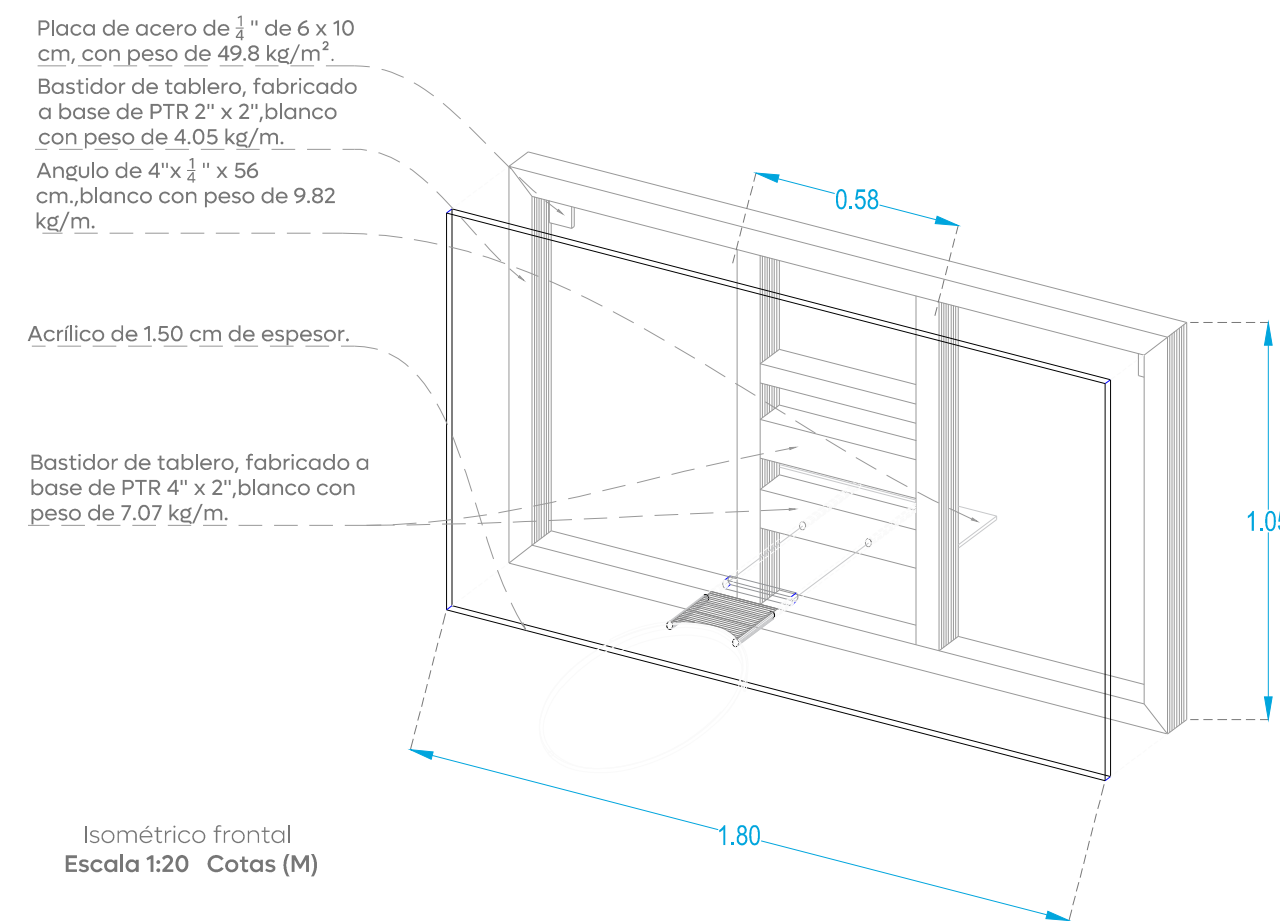

03 Isométrico frontal de tablero

Detalles estructurales de tablero de portería 1:20


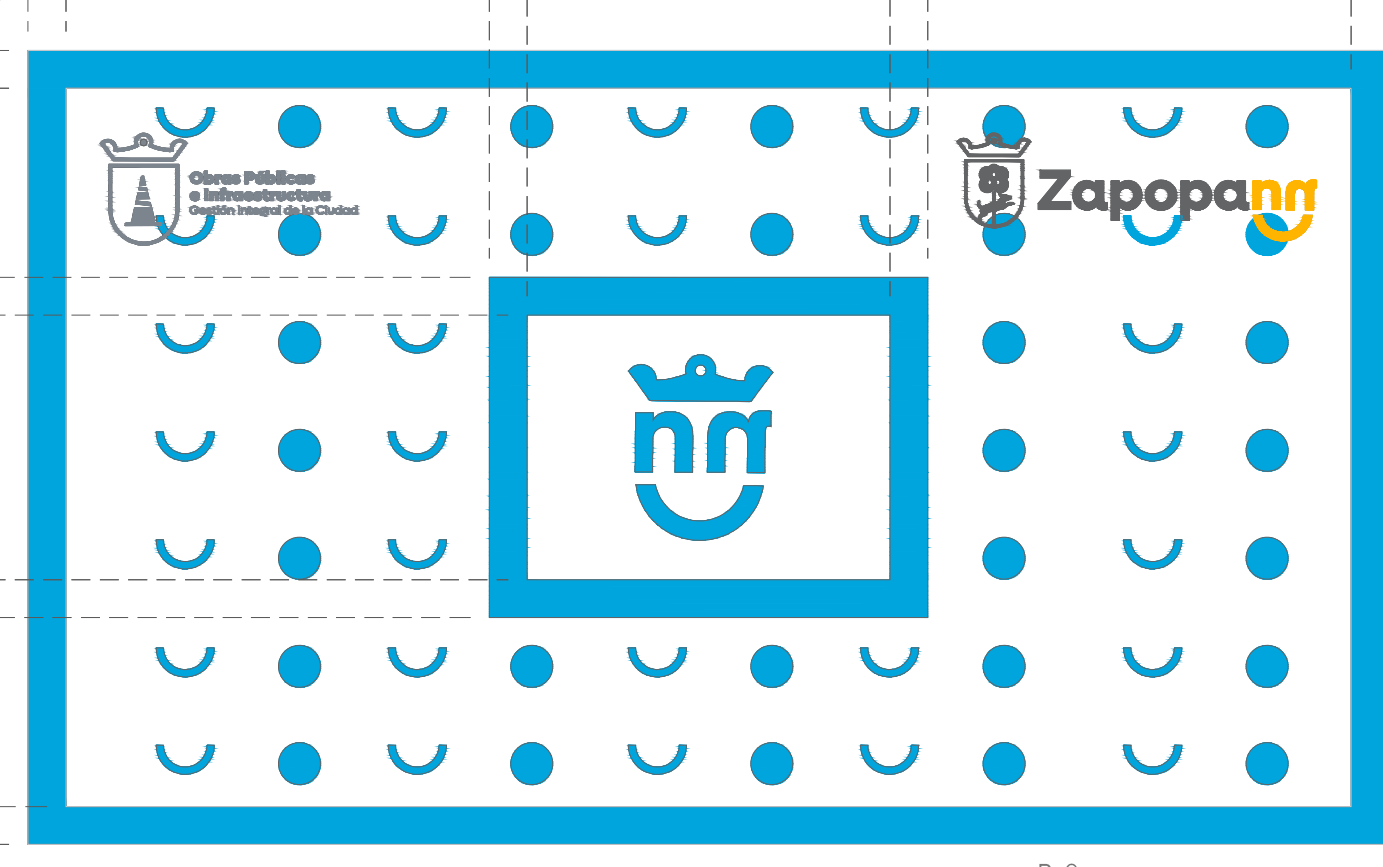


Gráfico de vinil en corte
Escala 1:10 Cotas (M).

R: 0
G:124
B:165

05 Detalle de Vinil


Vinil de tablero 1:10

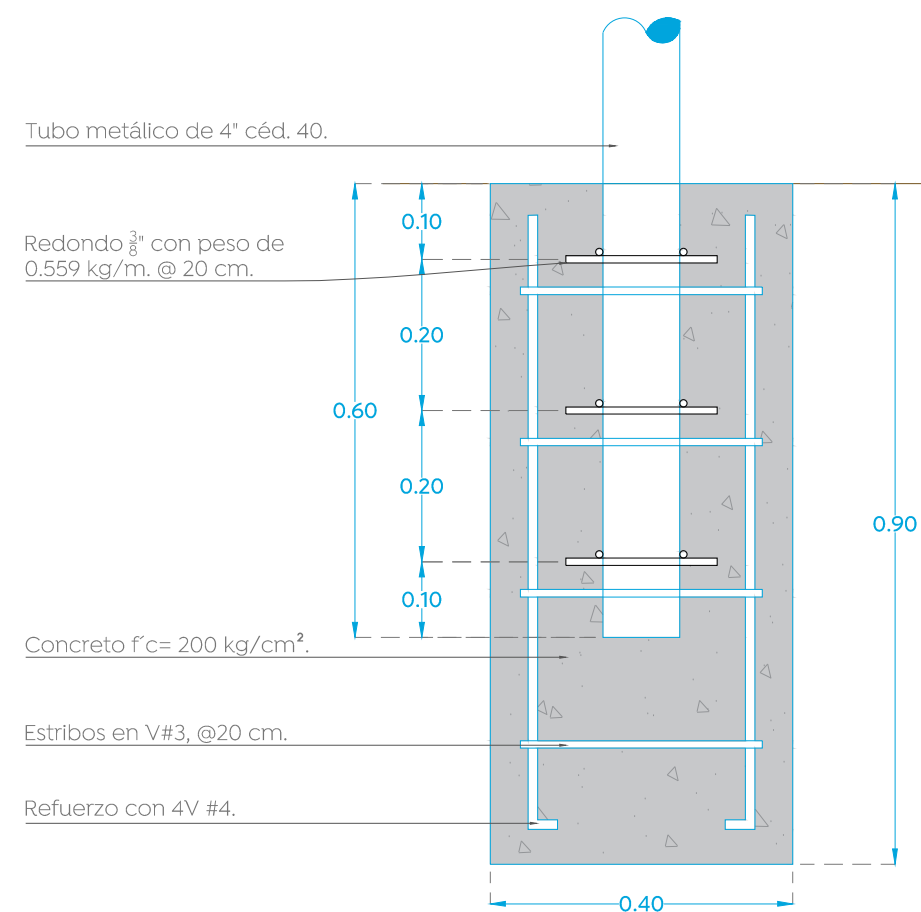

Detalle de mampostería
Escala 1:10 Cotas (M).

06 Detalle de cimentación

Detalle de cimentación de portería 1:10

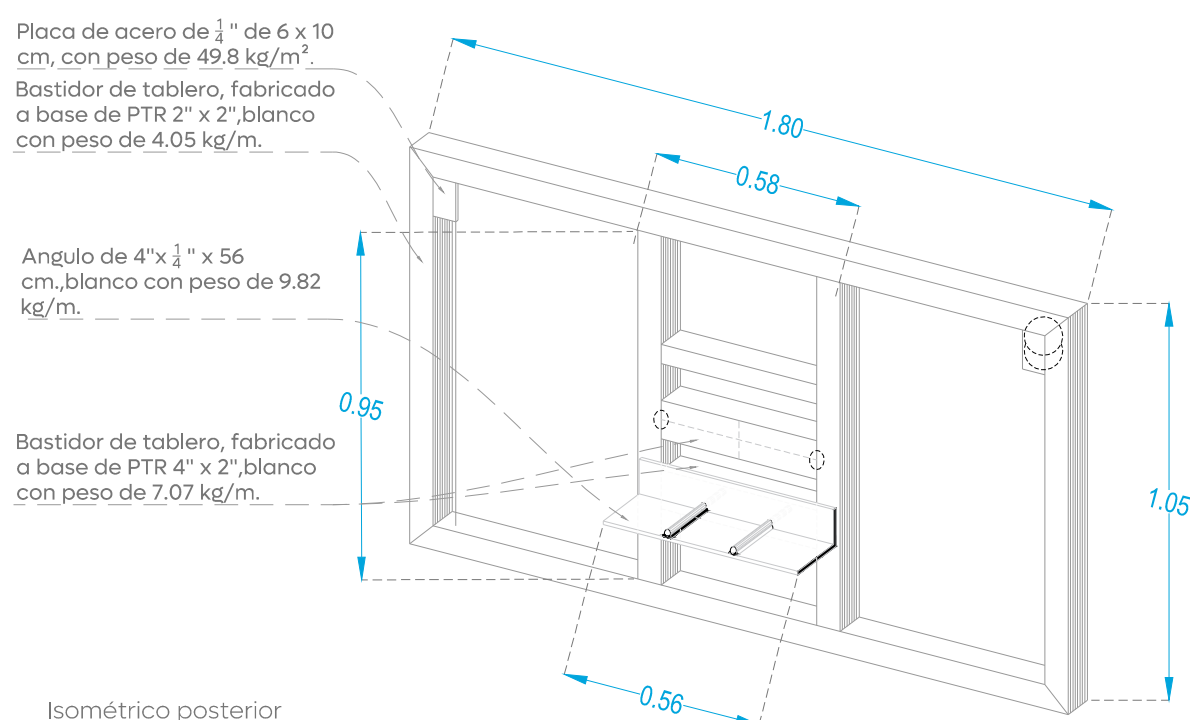

04 Isométrico posterior de tablero

Detalles estructurales de tablero de portería 1:20

Simbología:

Notas:

Nombre del proyecto:
Rehabilitación del polígono denominado Parque Recreativo
Pirules (Jocotán II - El Tule), más obras complementarias, ubicada
en la confluencia de las calles calzada de los Pirules y Av. Ignacio
L. Vallarta, Granja, municipio de Zapopan, Jalisco

Contenido del plano:

Plano de portería.

No. Contrato:

DOPI-MUN-PP-EP-LP-014-2025

Director de Obras Públicas e Infraestructura:

Ing. Ismael Jáuregui Castañeda

Jefe de la Unidad de Estudios y Proyectos:

Arq. Edwin Aguilar Escatel

Jefe de área:

Arq. Angela Jazmin
Vargas Olmedo

Responsable del proyecto:
Arq. Angela Jazmin
Vargas Olmedo

Ubicación:

Av. Vallarta
Col. Ciudad Granja, Zapopan, Jalisco

Fecha: Marzo 2025

Escala: Indicada

Cotas: Metros

Clave:

ER-JO-CAN-POR