




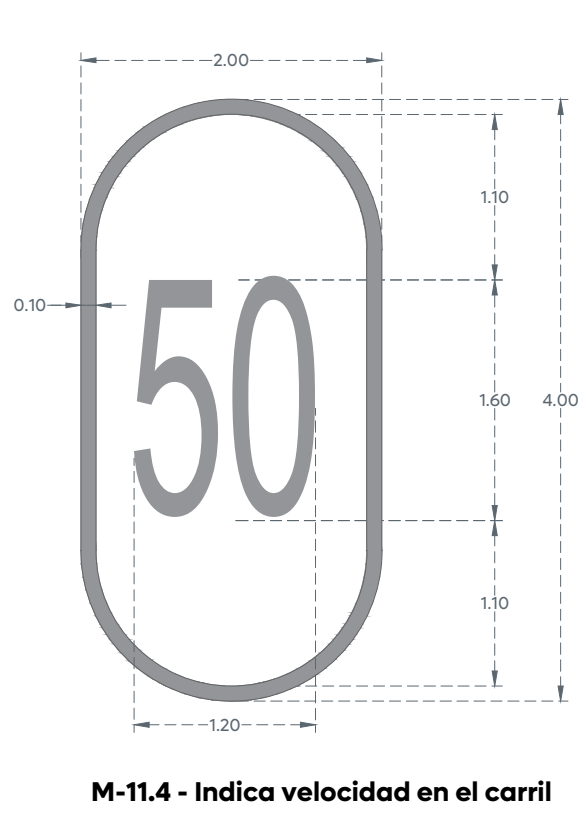


M-11.4 - Indica velocidad en el carril

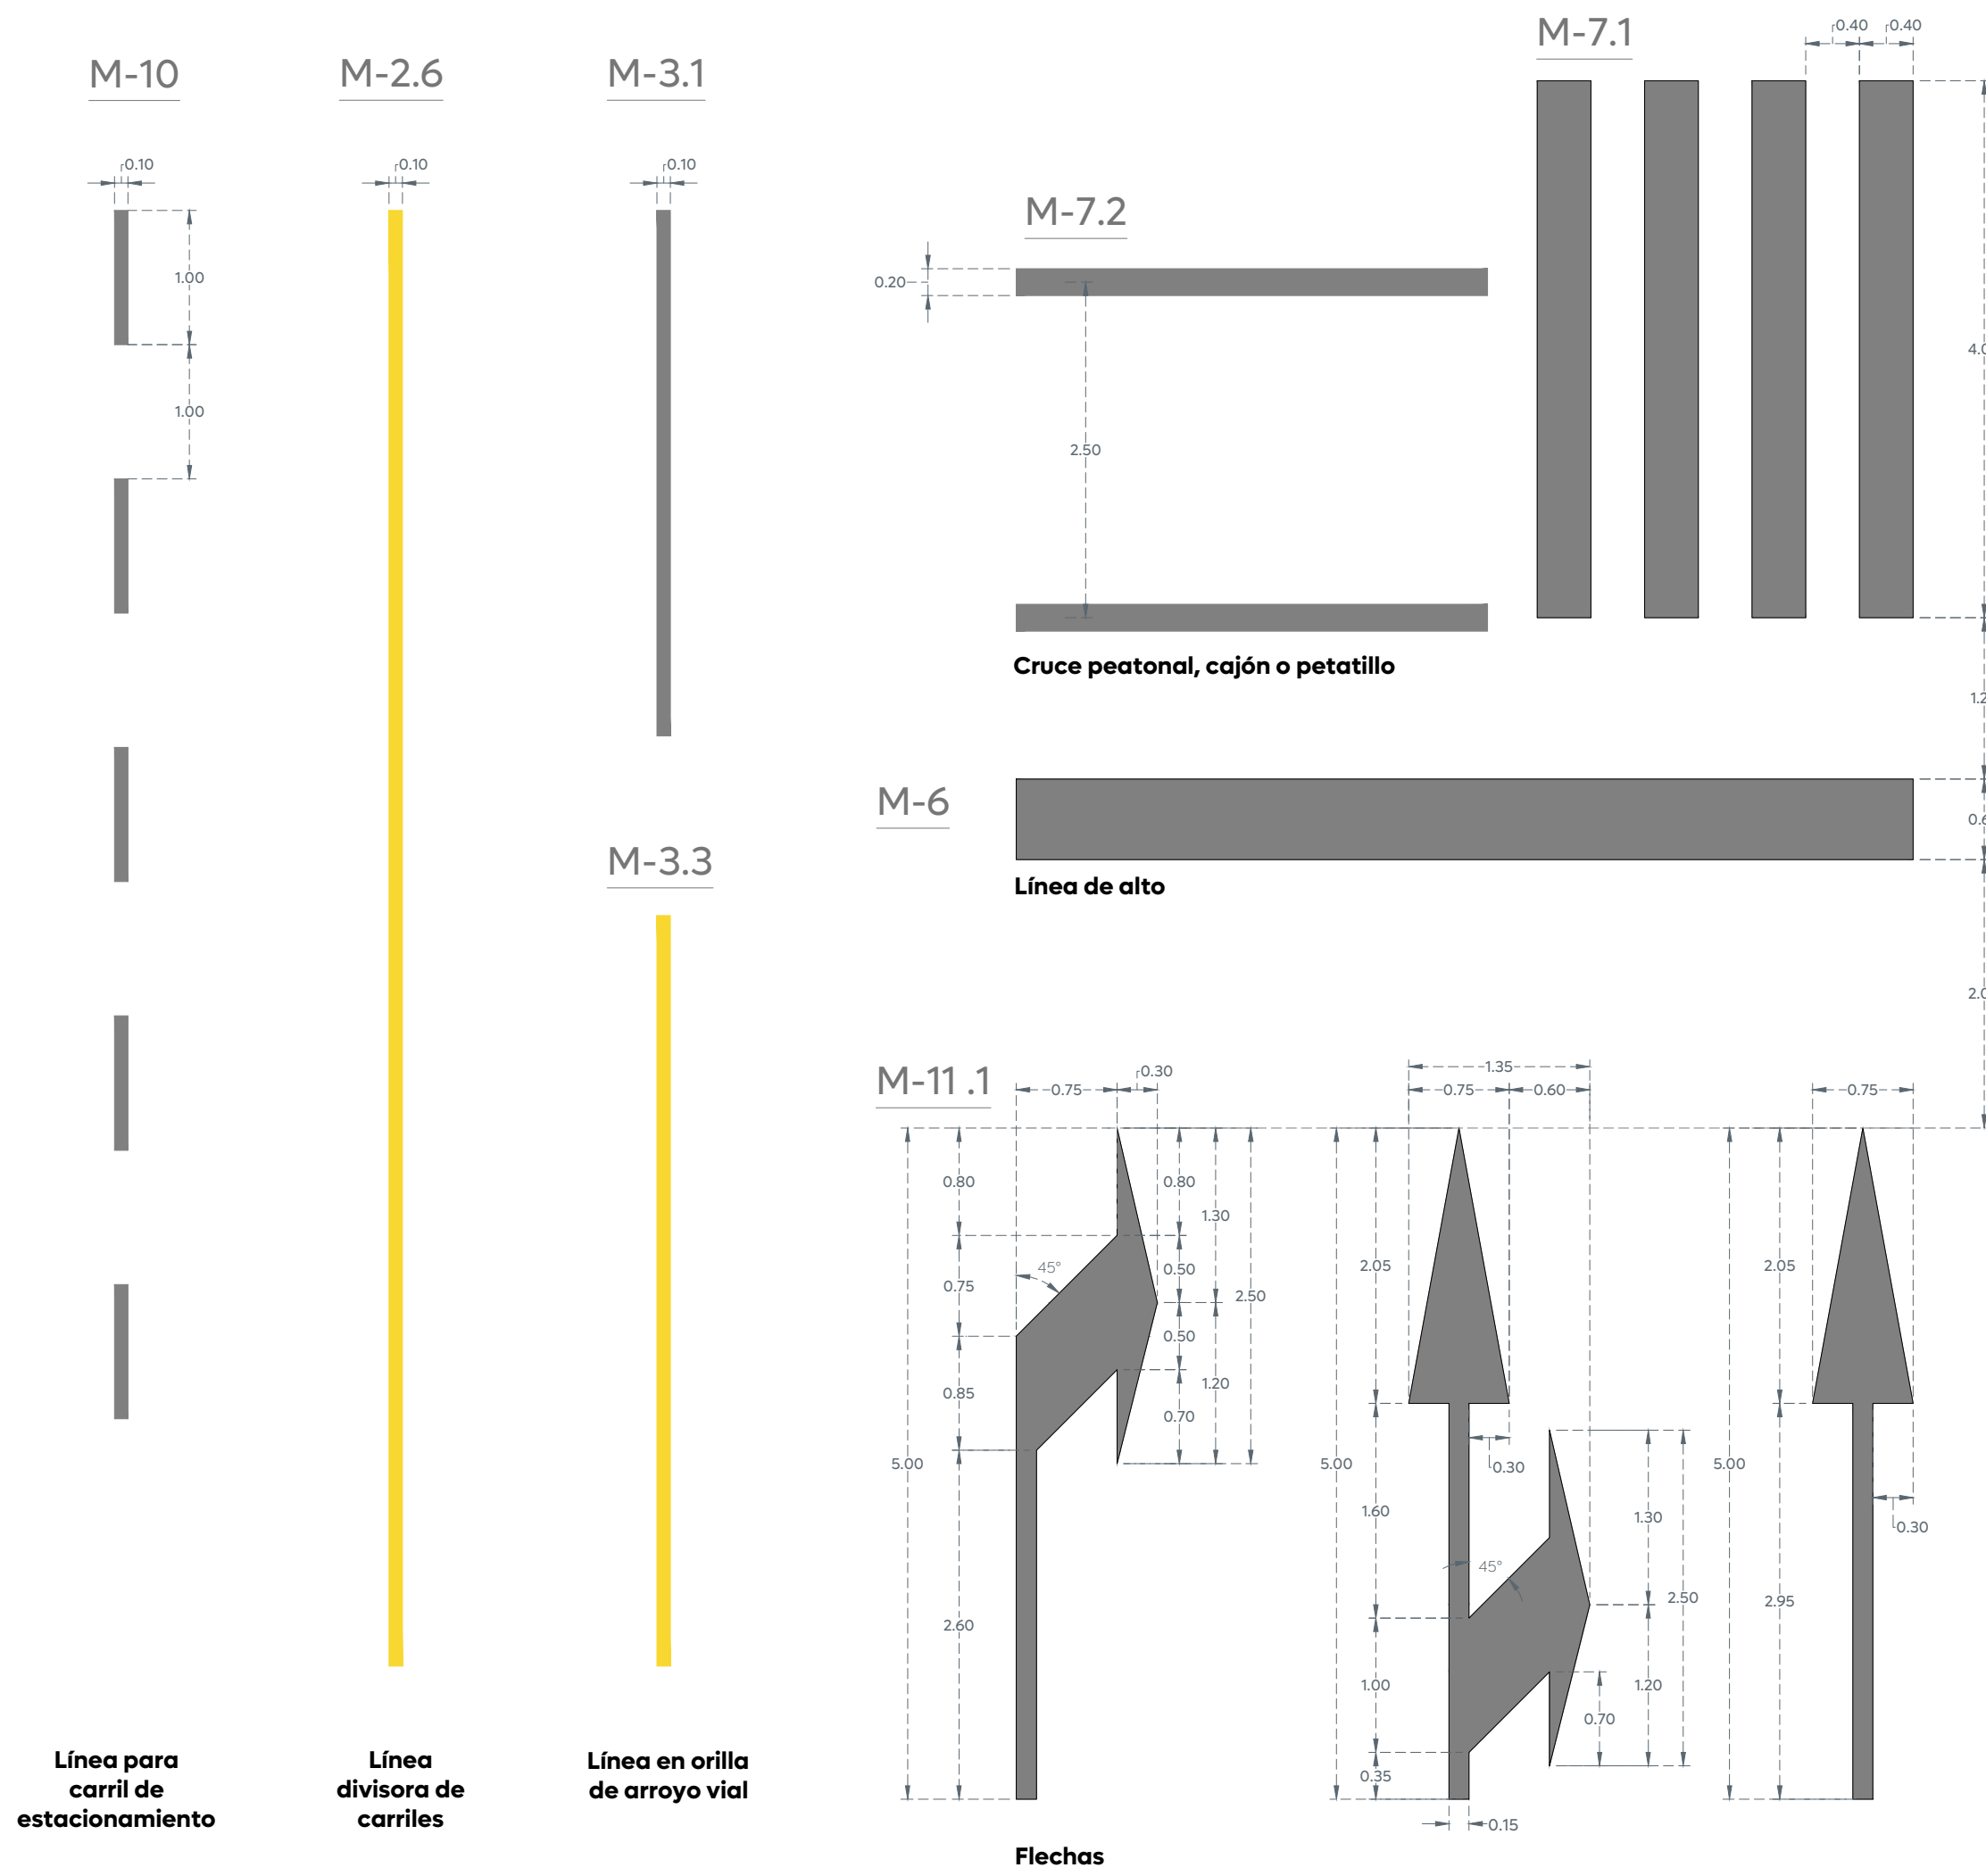


M-15.2 - Prioridad ciclista

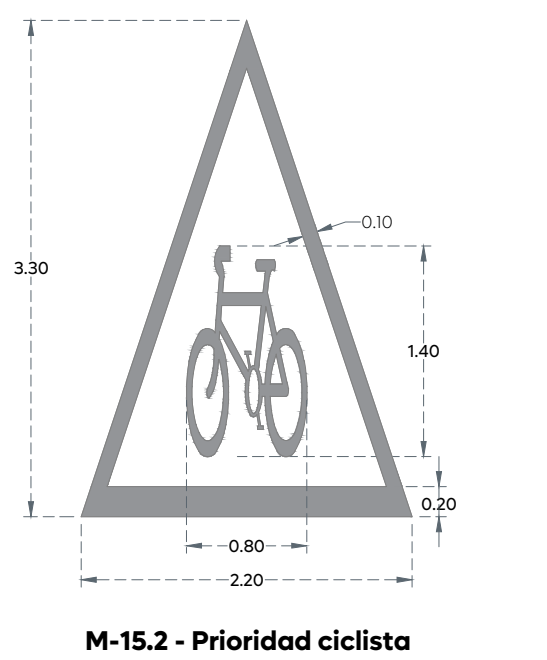


Legenda de alto

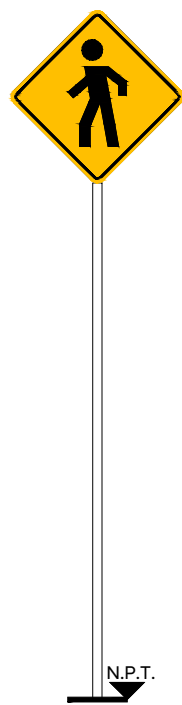


SP-32 Cruce de peatones:
Se utiliza para indicar los sitios o zonas de la vialidad por donde cruzan o transitan peatones. Ubicar 40 m antes del cruce sobre la banqueta derecha conforme al sentido vehicular.

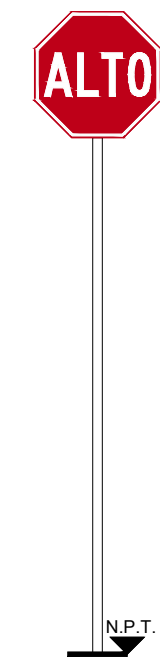


SR-9 alto:
Se coloca, en los accesos de las intersecciones a nivel para restringir el paso a los vehículos, antes del cruce de una vialidad, vía férrea, paso peatonal o ciclovía. Esta señal se instala en vialidades de menor volumen de tránsito, en el lugar preciso en donde deben detenerse los vehículos, para lo cual se debe complementar con la marca M-6 RAYA DE ALTO.

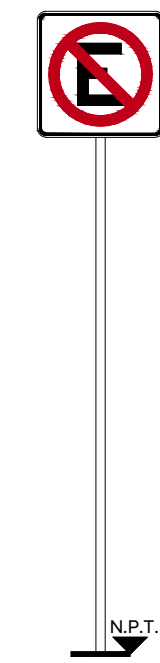

SR-9 Velocidad:
Se coloca en los siguientes casos: Al inicio del tramo donde se establece la velocidad, en zonas de afluencia peatonal como son escuelas, iglesias y mercados, entre otros, en todos aquellos sitios en los cuales se requiere operen con velocidad distinta a la establecida, etc.


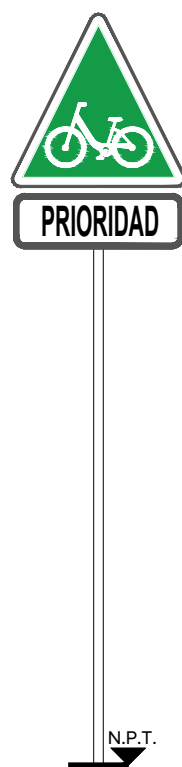


SP- 39 Circulación de Bicicletas:
Se coloca en los siguientes casos: Al inicio del tramo para indicar los sitios o zonas de la vialidad por donde cruzan o transitan bicicletas.

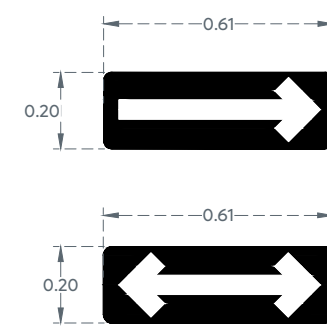


SR-37 Sentido de circulación:
Se utiliza para indicar el sentido de circulación permitido a los vehículos en la carretera o vialidad urbana. Ubicar sobre paramento entre 2.50 y 3.00 m de altura y 1.00 m antes de la esquina.


2.1 Detalles de tableros

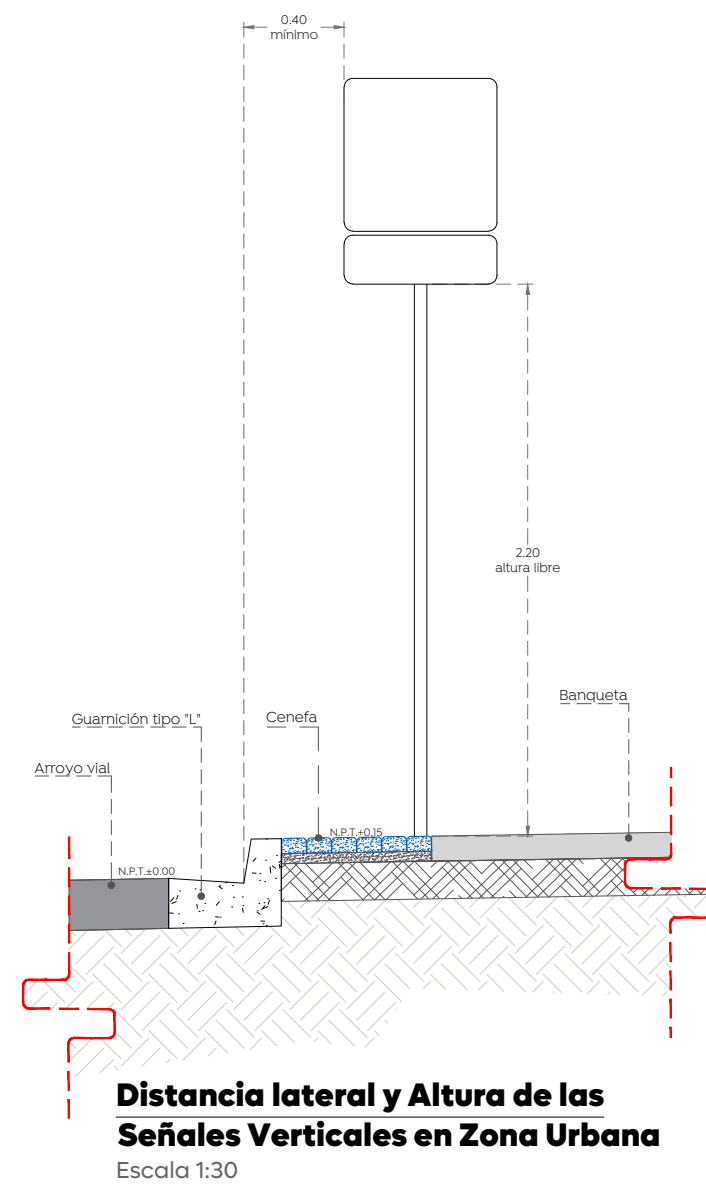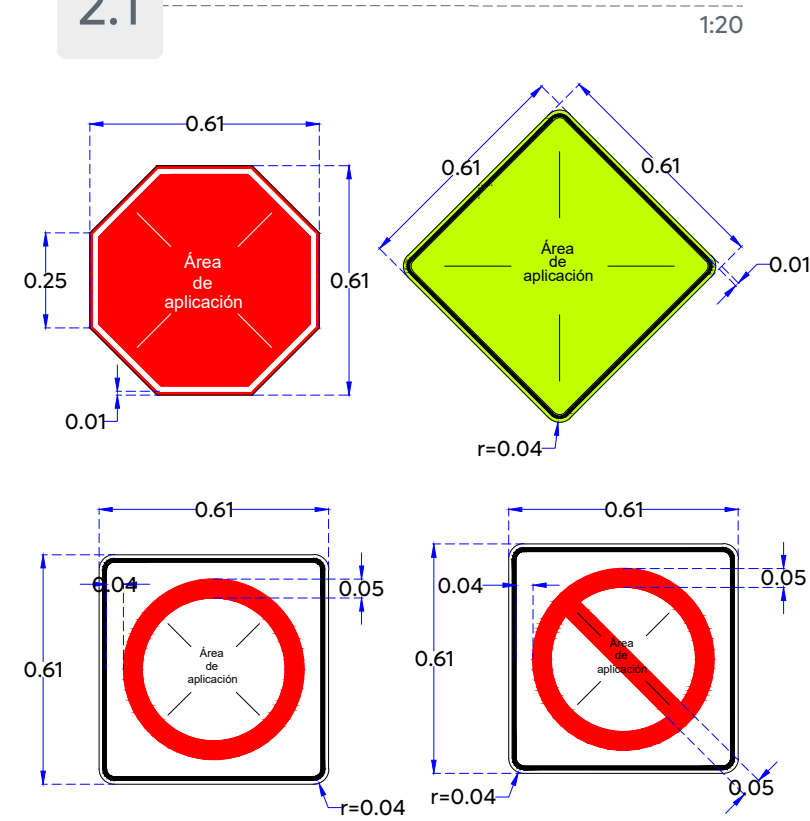

Distancia lateral y Altura de las Señales Verticales en Zona Urbana
Escala 1:30

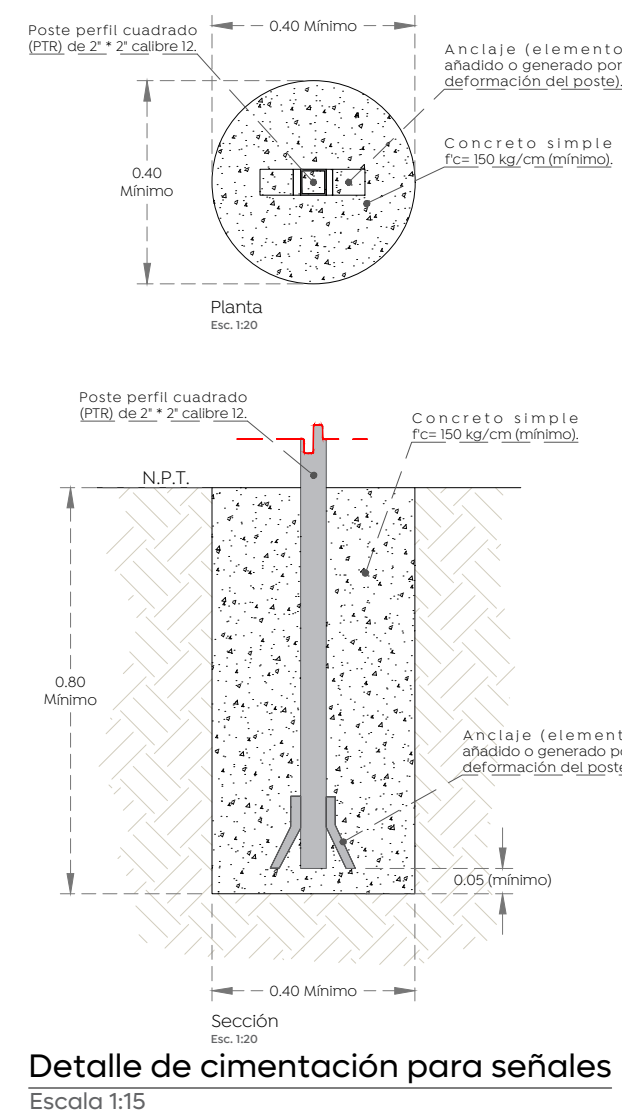

Detalle de cimentación para señales
Escala 1:15

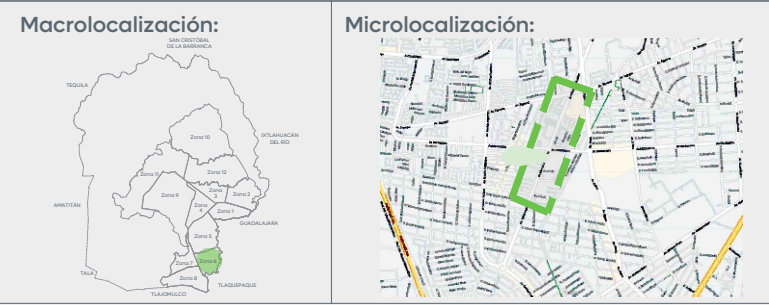

Alcances Generales/Simbología:

Simbología:

Nombre del proyecto: Modernización a la Red de Vía Urbana, Zona Sur B, pavimentación con concreto hidráulico de la Av. Manuel J. Clouthier, frente 04, incluye: redes básicas de alcantarillado, conducción y distribución, infraestructura urbana y obras complementarias, municipio de Zapopan, Jalisco	
Contenido del plano:	
Señalamiento horizontal y vertical	
No. Contrato:	
DOPI-MUN-RM-PAV-LP-081-2025	
Director de Obras Públicas e Infraestructura:	
Ing. Ismael Jáuregui Castañeda	
Jefe de la Unidad de Estudios y Proyectos:	
Arq. Edwin Aguilar Escatel	
Jefe de área:	Responsable del proyecto:
Inar. Norberto Esaú Romero Joya	Inar. Norberto Esaú Romero Joya
Empresa:	Ing. Noe Neftalí Ramírez Juárez Representante técnico CONSTRUCORA SAMURA S.A. DE CV.
Ubicación:	
Av. Manuel J. Clouthier, municipio de Zapopan, Jalisco	
Fecha: Febrero 2025	Clave:
Escala: Indicada	
Cotas: Metros	