


Alcances Generales/Simbología:

Simbología arquitectónica

	Eje de referencia
	Acotación indicada en unidades según plano
	Muro estructural o de carga según cálculo
	Muro (Ver detalles en plano de acabados)
	Muro bajo
	Ventana o cancelería de aluminio y vidrio
	División de malla
	Línea de indicadores de proyección
	Línea de sección
	Sección arquitectónica consecutiva
	Sección por fachada
	Indicador de detalle
	Tipo de detalle
	Número
	Ubicación, plano de referencia
	Indica alineación a paños
	Indica altura a partir de piso terminado
	Según muestra aprobada
	Indica cambio de nivel de piso
	Indica inicio de pendiente
	Indica fin de pendiente
	Indicador específico
	Indicador de área o zona
	Indicador múltiple
	Indicador de dirección de pendiente y porcentaje
	Baja de agua pluvial, 04 Indicado
	Baja de agua servida, 04 Indicado
	Baja de agua potable, frío o caliente, 04 Indicado

01 Número y/o título de planta o detalle
Subtítulo, descripción y/o ubicación del detalle Escala 1:100

Indicador de nivel en planta y alzado |

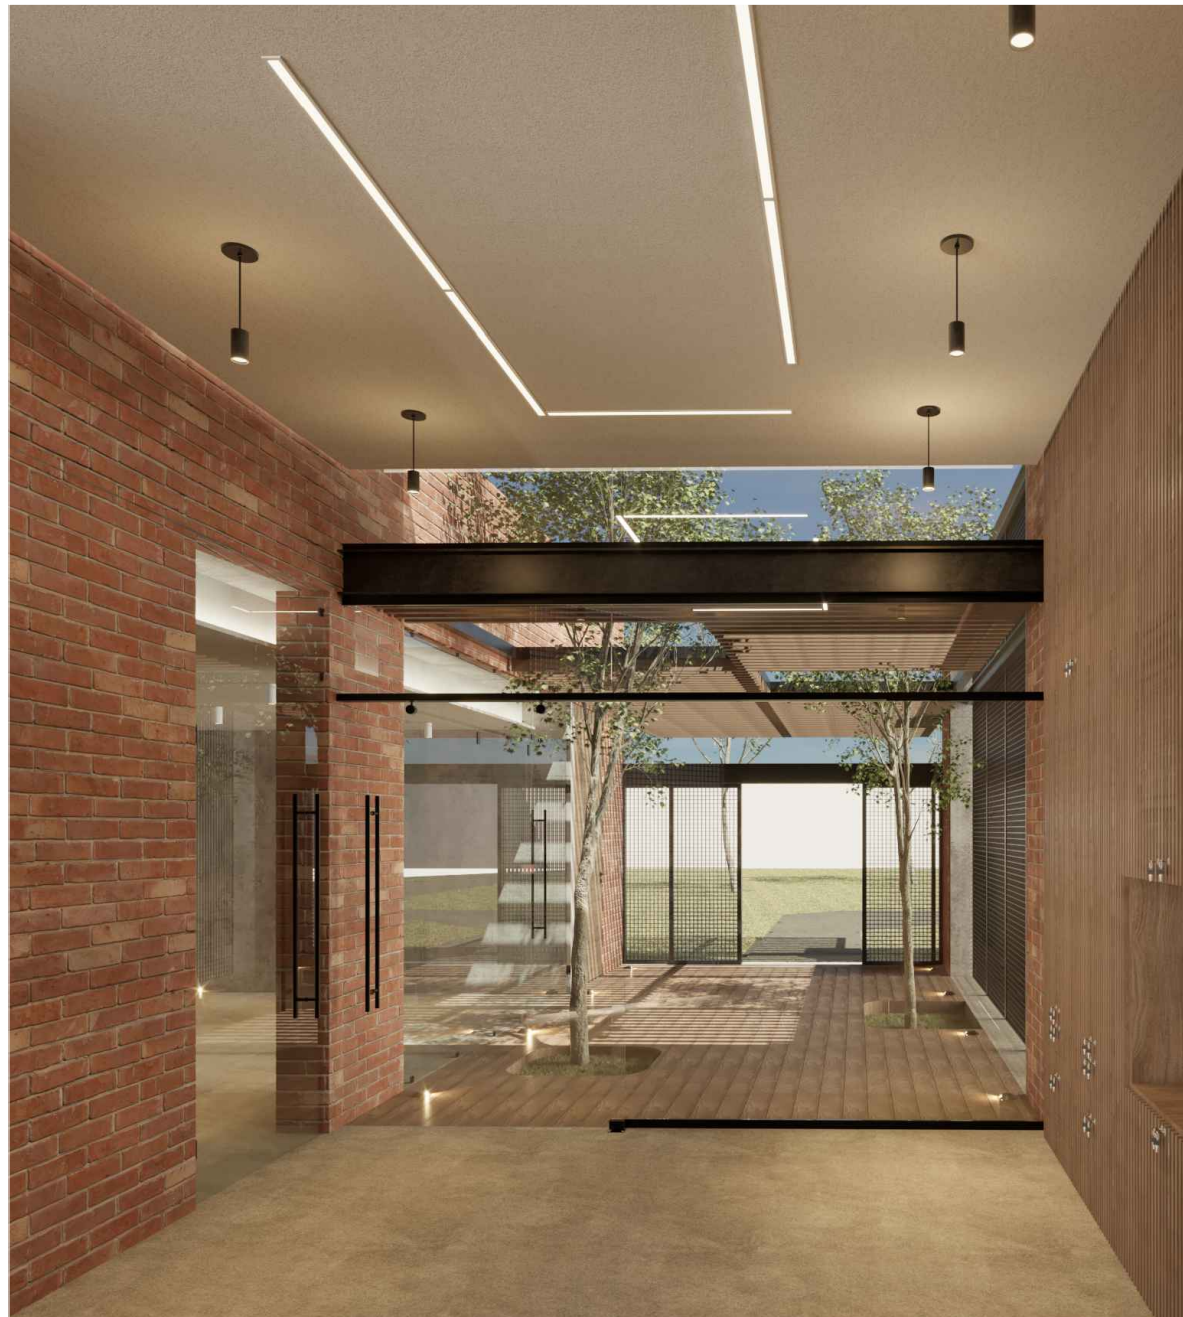

Consideraciones generales

- Los planos arquitectónicos rigen a los demás, corroborar con planos complementarios medidas y posiciones.
- Durante los cálculos se revisaron las canalizaciones para evitar ser presionadas, y se sujetaron los nodos.
- Las medidas deberán ser interpretadas en metros y centímetros, a reserva de una indicación diferente.
- Las medidas presentadas en este proyecto, pueden presentar una tolerancia no mayor a 1/100 en algunas cosas aisladas por diversas razones, debido al sistema constructivo.
- Los planos de proyecto de las diversas instalaciones, son complementarios e indican las trayectorias ideales que deben seguir las tuberías, ubicación de accesorios, y especificaciones propias de cada plano, pudiendo tener calificaciones de calidad al proceso constructivo, las cuales serán otorgadas por el supervisor en conjunto con la empresa contratista.
- La coordinación y/o supervisión y/o contratista deberán verificar la ejecución correcta de la obra, así como los detalles constructivos, debiendo ser ejecutados por personal calificado.
- Las condiciones existentes en el "campo", relacionadas con la posición de cualquier elemento arquitectónico, deberán tomarse en cuenta para determinar la posición final de estos, así como también tendrán que ser verificados por el residente, supervisor o representante autorizado de la obra.
- Cualquier modificación de obra, se hará previa notificación y autorización del proyectista y se indicará fecha y propuesta de cambio a efectuarse.
- Cualquier cambio en las especificaciones de cualquier material, ubicación y/o posicionamiento de cualquier elemento arquitectónico, es responsabilidad de quien las autoriza (supervisión, residente, contratista, etc.).

Nombre del proyecto:
Construcción de Módulo Vecinal del parque denominado El Triángulo, más obras complementarias, ubicado en la calle Colinas del Capitolio, colonia Colinas de Atemajac, municipio de Zapopan, Jalisco

Contenido del plano:

Planta del conjunto, planta baja, planta de azotea y fachadas

No. Contrato:

DOPI-MUN-PP-EP-LP-013-2025

Director de Obras Públicas e Infraestructura:

Ing. Ismael Jáuregui Castañeda

Jefe de la Unidad de Estudios y Proyectos:

Arq. Edwin Aguilar Escatel

Jefe de área:

Responsable del proyecto:

Arq. Alejandro Tapia Olarra

Arq. Guillermo Pacheco González

Ubicación:

Confluencia de las calles: Colina Imperial, Colina Corintia y Colinas del Capitolio, Col. Colinas de Atemajac, Zapopan, Jalisco


Fecha: febrero 25

Escala: Indicada


Clave:

Cotas: Metros


AR-02

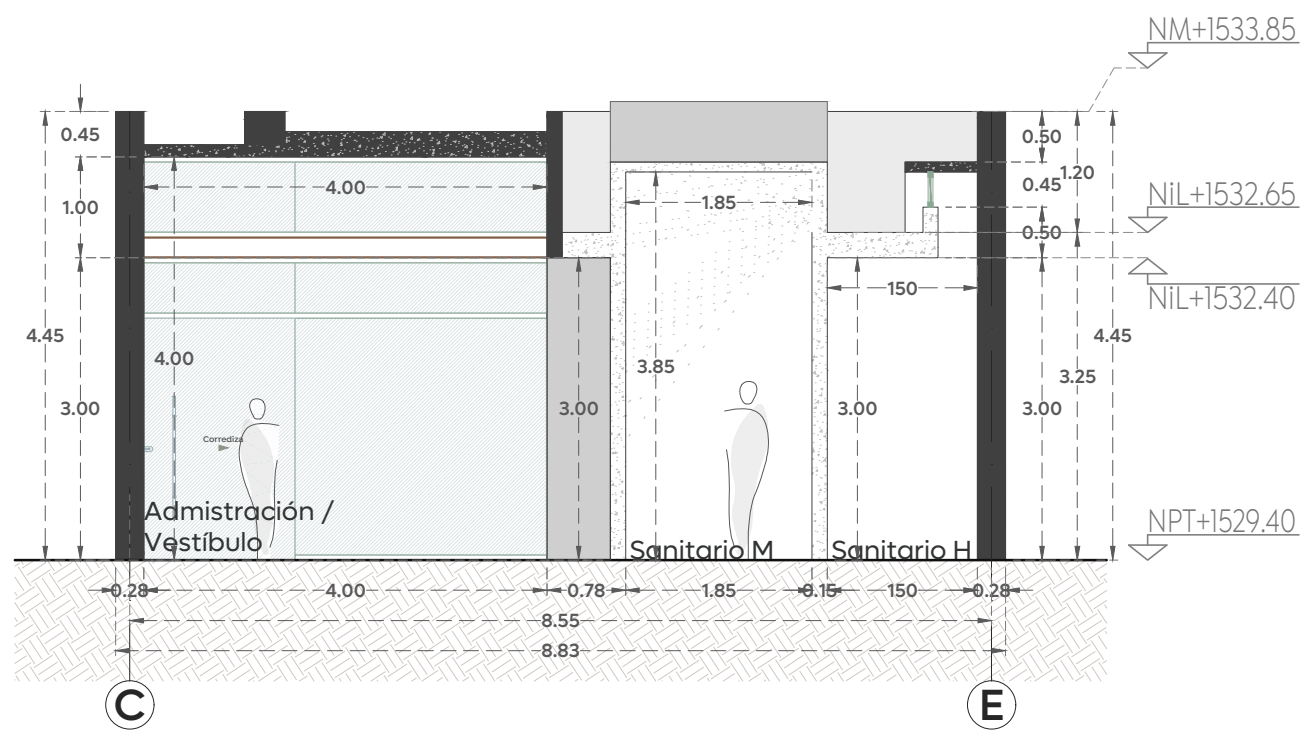


01 Sección 1-1'
Sección transversal Esc. 1:75

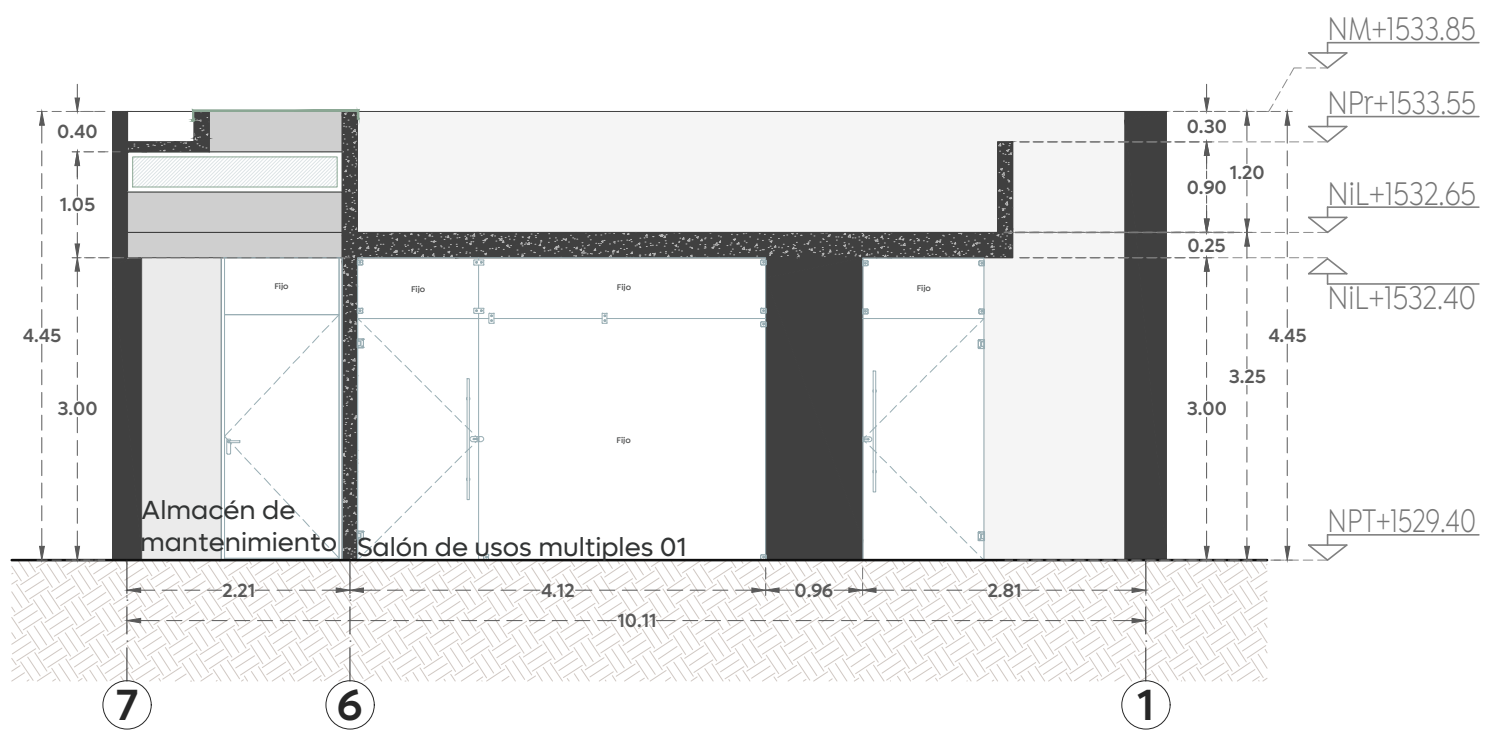


05 Sección A-A'
Sección longitudinal Esc. S/E

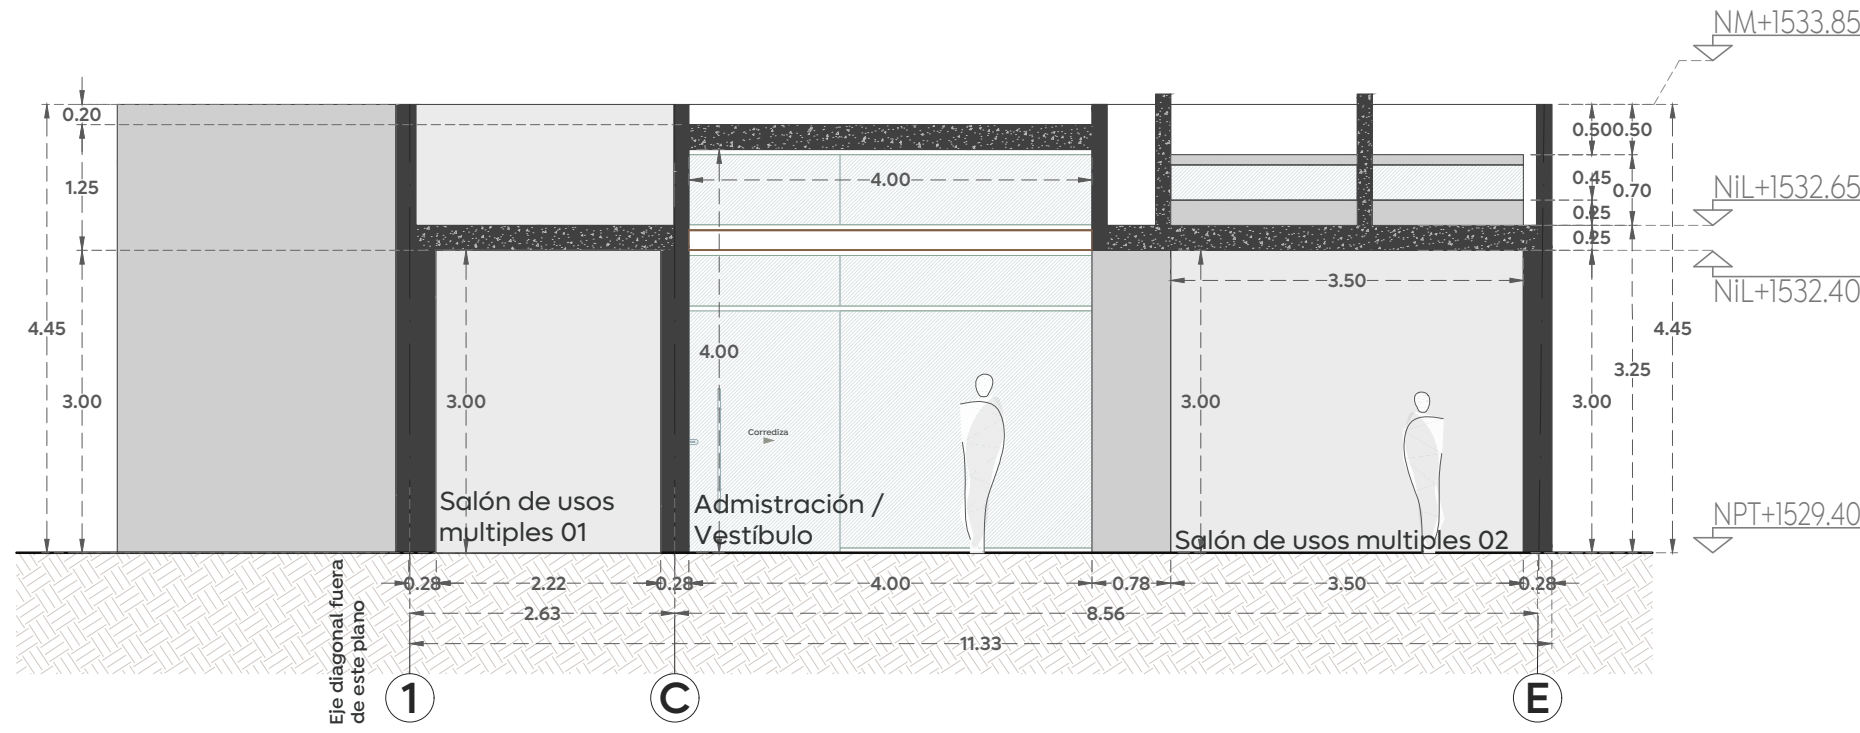


02 Sección 2-2'
Sección transversal Esc. 1:75

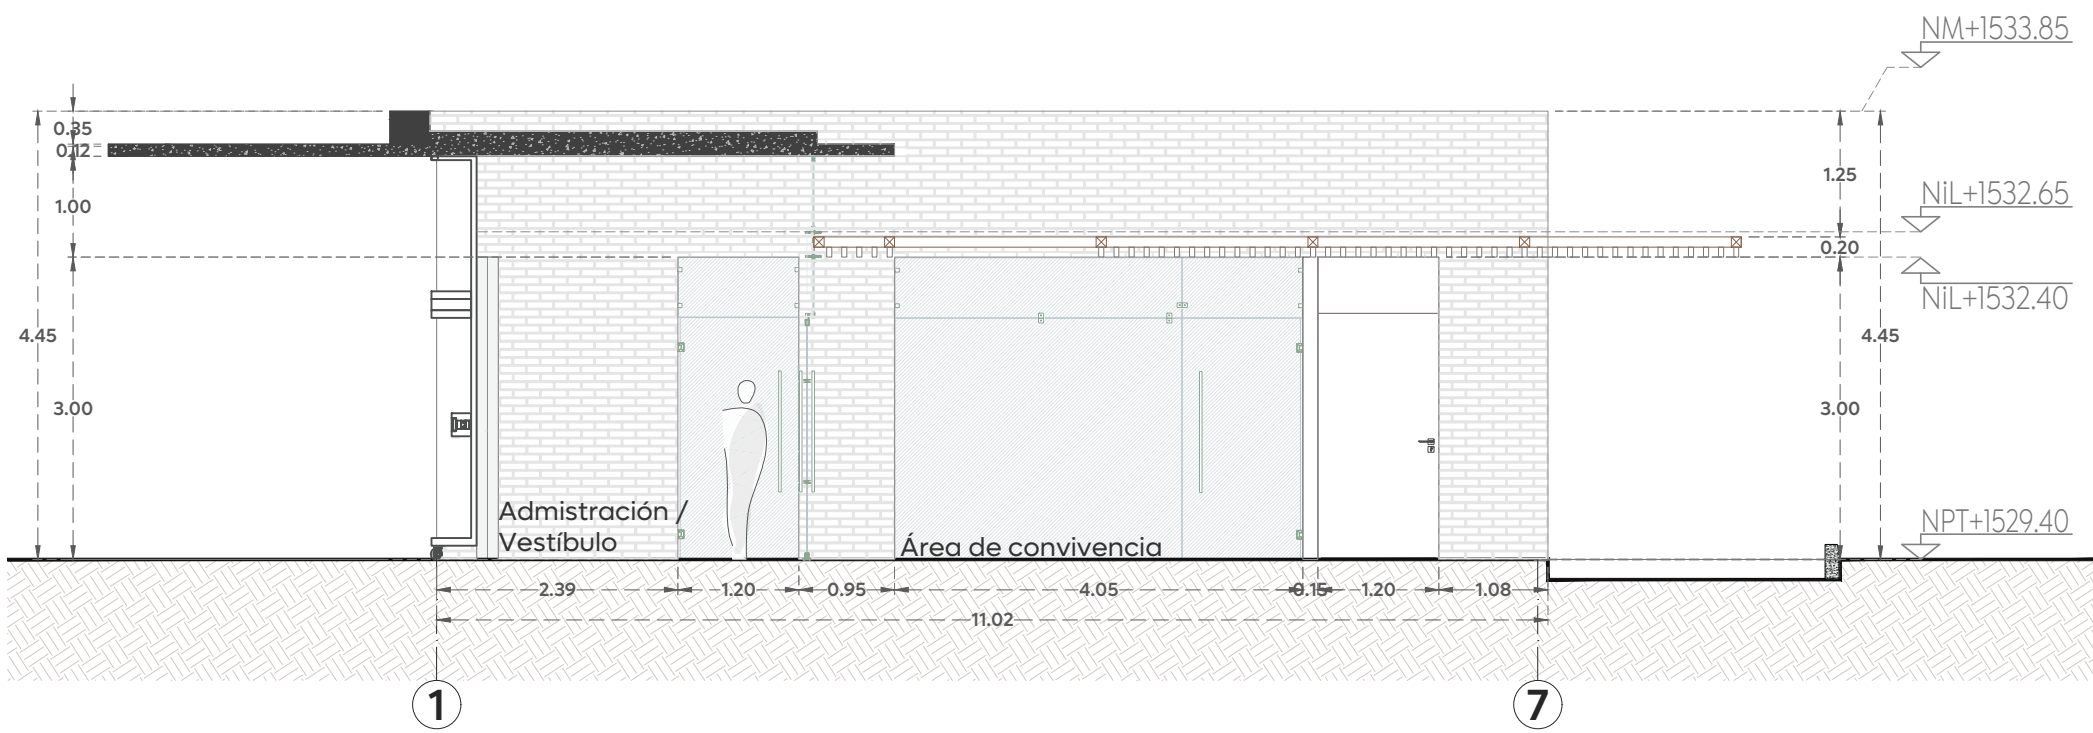

06 Sección B-B'
Sección longitudinal Esc. 1:75

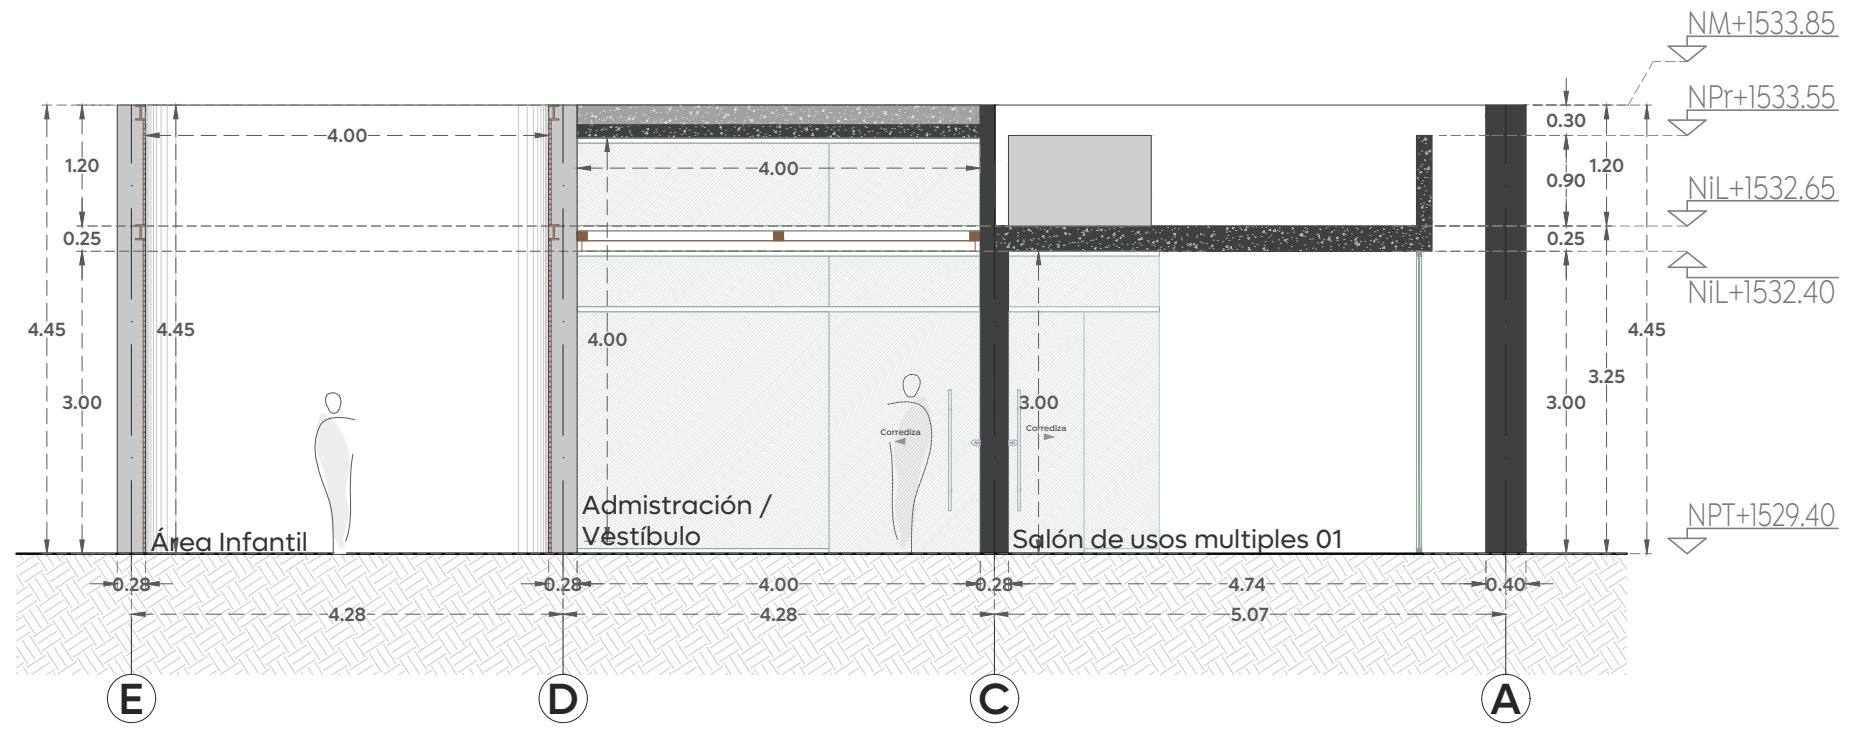


05 Sección 3-3'
Sección transversal Esc. 1:75

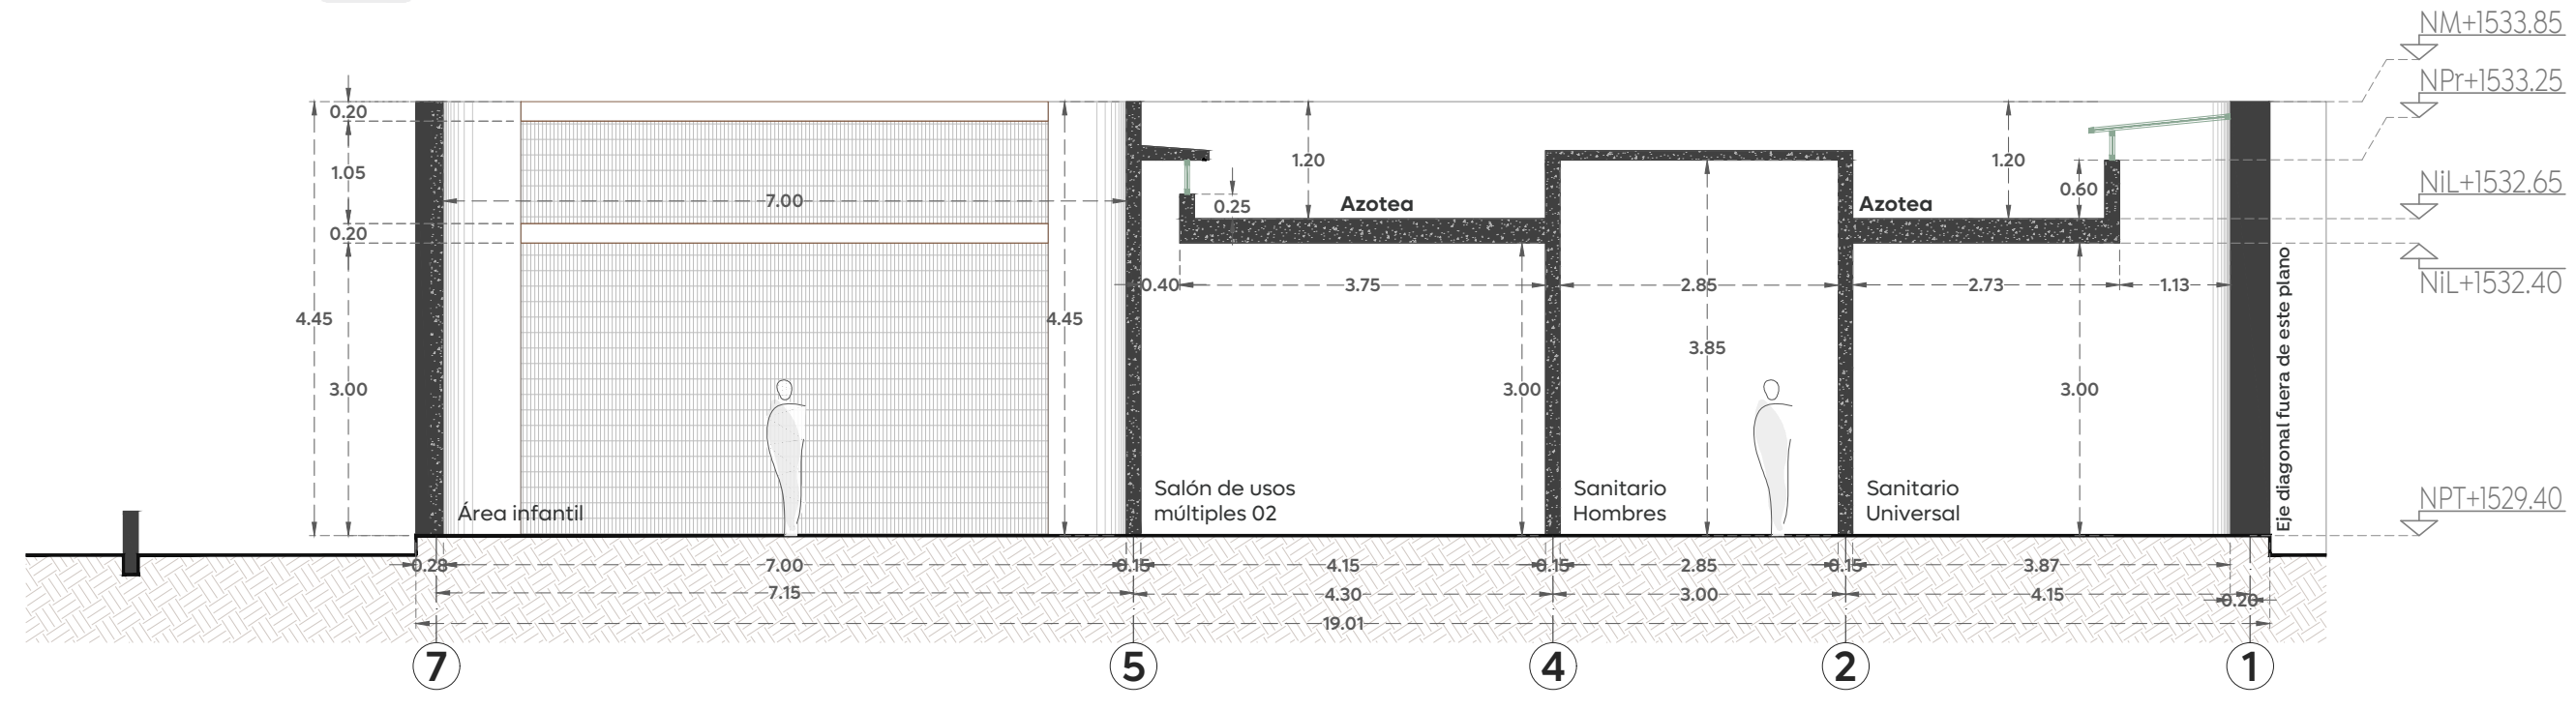

07 Sección D-D'
Sección transversal Esc. 1:75



04 Sección 4-4'
Sección transversal Esc. 1:75

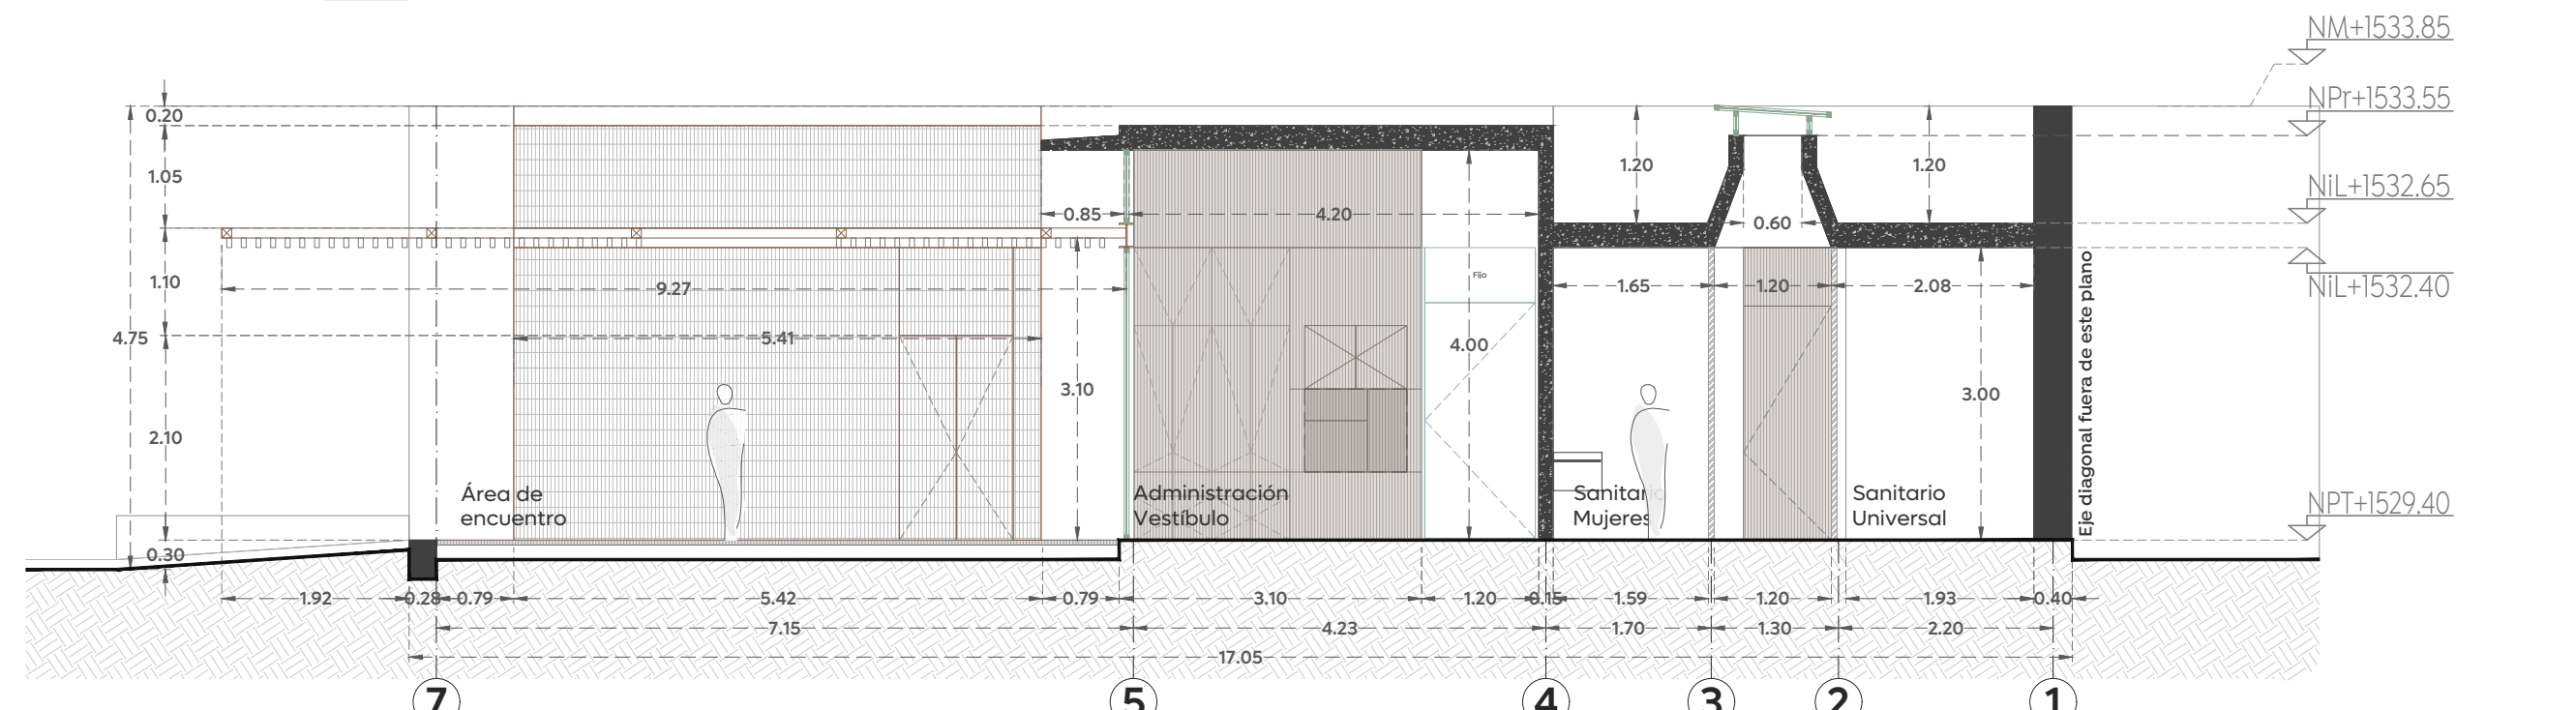

08 Sección C-C'
Sección transversal Esc. 1:75



09 Axonometría 01
Vista Sur-oeste Esc. S/E

10 Axonometría 02
Vista este Esc. S/E

11 Axonometría 03
Vista nor-este Esc. S/E

12 Axonometría 04
Vista nor-oeste Esc. S/E