




- Especificaciones:**
- INTERIORES**
- 1 Demolición de piso cerámico con espesor de 3 cm
 - 2 Demolición de firme y/o piso de concreto de 10 cm de espesor
 - 3 Demolición de muro bajo de 45 cm de ladrillo rojo recocido 7 x 14 x 28 cm, a saga existente incluyendo acabados
 - 4 Demolición de muro de ladrillo rojo recocido y/o bloques de 20 cm, de espesor a cualquier nivel, incluye: cables, cadenas y castillos, recubrimientos, aplastados, aislajes, proyecciones, vidrios, puertas, ventanas, lámparas y demás instalaciones que pudieran resultar dañadas en el proceso de la demolición
 - 5 Demolición de azulejo en muros y pegazulejo, con espesor de 1 cm promedio
 - 6 Retiro de cancelería existente sin recuperación
 - 7 Retiro de Herrería existente con recuperación para entrega y disposición del DIF
- EXTERIORES**
- 8 Desmontaje de estructura de vivero y retiro de malla sombra, con recuperación para entrega y disposición del DIF
 - 9 Retiro y recuperación de banco estacionario, incluye recuperación de banco estacionario para el DIF, cancelación de instalación de gas existente, carga y acameo a lugar nuevo de instalación
 - 10 Demolición de banquetas de concreto simple, de 8 a 10 cm de espesor
 - 11 Demolición de muros existentes de tabique/concreto/block, y losa de fondo por medios mecánicos
 - 12 Desmontaje de equipos de cocina con recuperación para su posterior utilización en el edificio contiguo
 - 13 Retiro de mobiliario de juegos existente con recuperación y disposición para el DIF
 - 14 Retiro de relleno por medios mecánicos de 1.00 m de espesor
 - 15 Carga mecánica y acameo en camión de material producto de excavación, demolición y/o escombros
 - 16 Desplante de terreno por medios mecánicos de 1.00 m de espesor
 - 17 Demolición de firme y/o piso de concreto de 10 cm de espesor, incluye: cone con disco para delimitar área de demolición
 - 18 Demolición de concreto simple en patio y rampa por medios mecánicos
 - 19 Retiro de Herrería existente con recuperación para entrega y disposición del DIF
 - 20 Demolición de muros existentes de tabique/mamposteo/block, por medios mecánicos
 - 21 Demolición de escalera existente de concreto armado, por medios mecánicos
 - 22 Retiro de barandal de escalera existente con recuperación para entrega y disposición del DIF
 - 23 Desmontaje y retiro de cubierta de herrería existente sin recuperación, con equipo de obra
- Muebles y accesorios**
- 24 Retiro con recuperación para entrega y disposición del DIF de mueble sanitario, incluye: la cancelación de salida hidráulica y sanitaria, retiro de manguera flexible, llave angular, tubería hidráulica/sanitaria de cobre/cpvc/ppr/pvc existente.
 - 25 Retiro con recuperación para entrega y disposición del DIF de mingitorio, incluye: la cancelación de salida hidráulica y sanitaria, retiro de tubería hidráulica/sanitaria de cobre/cpvc/ppr existente.
 - 26 Demolición de barra existente y cancelación de salida hidráulica, sin recuperación de ovalín y/o tarja, incluye: retiro de lavas hidráulicas, accesorios sanitarios, cancelación, retiro de manguera flexible, llave angular, tubería hidráulica/sanitaria de cobre/cpvc/ppr/pvc existente.
 - 27 Retiro de mamparas existentes (puertas, mamparas, biogras y accesorios), con recuperación para entrega y disposición del DIF.
 - 28 Retiro con recuperación para entrega y disposición del DIF de espejos, barras, despachadores de papel, jabón y accesorios de baño.
 - 29 Cancelación de salida hidráulica con recuperación de tarja, incluye: retiro de lavas hidráulicas, accesorios, cancelación, retiro de manguera flexible, llave angular, tubería hidráulica/sanitaria de cobre/cpvc/ppr/pvc existente.
- Muebles y accesorios**
- 30 Desmontaje y retiro con recuperación de puerta y marco de aluminio de 0.90 m hasta 2.10 m de ancho por 2.10 m hasta 2.20 m de altura.
 - 31 Desmontaje y retiro con recuperación de puerta y marco de herrería de 2.50 m hasta 5.00 m de ancho por 3.00 m hasta 4.00 m de altura.
- Muebles y accesorios**
- 32 Desmontaje y retiro de accesorios eléctricos, con recuperación
 - 33 Desmontaje y retiro de luminaria fluorescente, con recuperación
 - 34 Desmontaje y retiro de luminaria incandescente, con recuperación
 - 35 Desmontaje y retiro de ventilador de techo, con recuperación




01 Planta de conjunto
CDC 16 Vista Hermosa Escala 1:100



02 Planta de conjunto
CDC 16 Vista Hermosa Escala 1:100

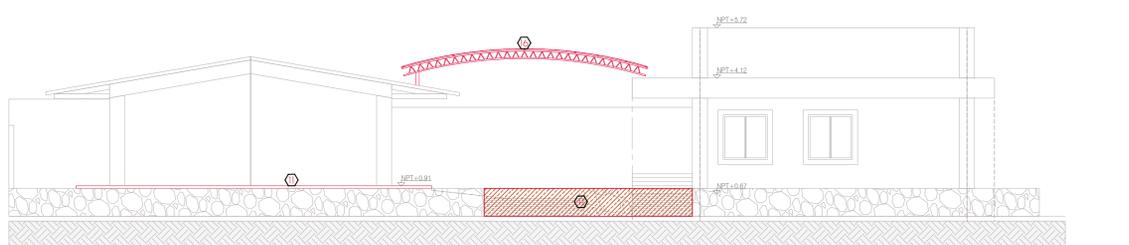

03 Alzado Este
CDC 16 Vista Hermosa Escala 1:100

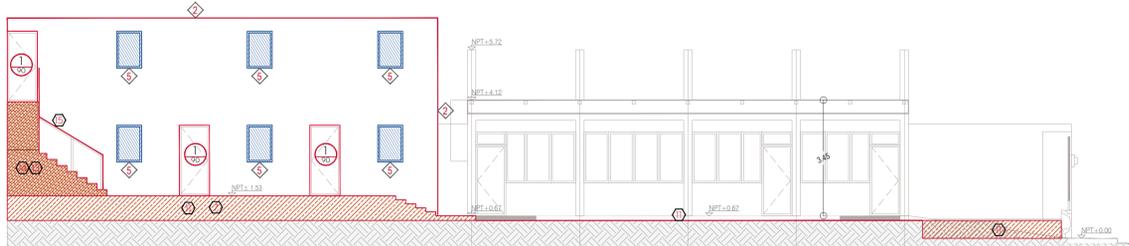


04 Alzado Sur
CDC 16 Vista Hermosa Escala 1:100



05 Planta alta
CDC 16 Vista Hermosa Escala 1:100




06 Planta baja edf. 1
CDC 16 Vista Hermosa Escala 1:100

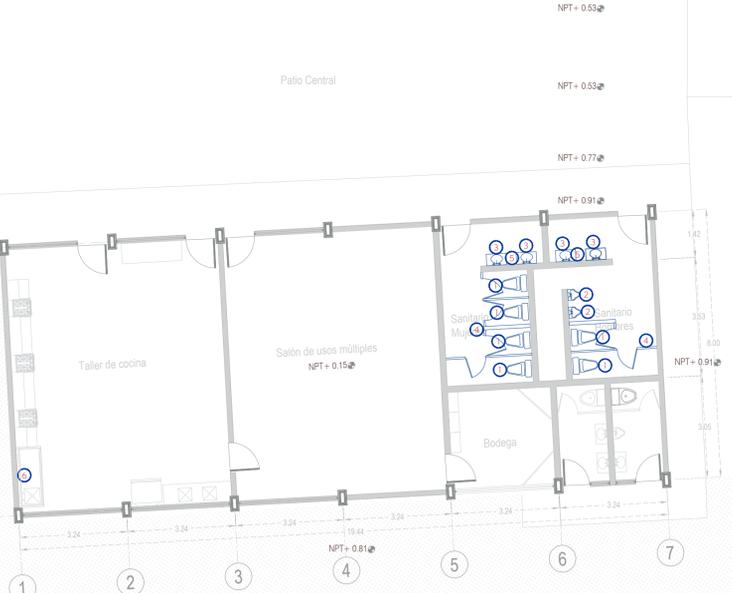

07 Planta edf. 2
CDC 16 Vista Hermosa Escala 1:100

Nombre del proyecto:
 Rehabilitación integral, equipamiento y obras complementarias del Centro de Desarrollo Comunitario (CDC) No. 16 Vista Hermosa, colonia Vista Hermosa, Municipio de Zapopan, Jalisco

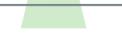Contenido del plano:


Demoliciones y retiros
 No. Contrato:
 DOPI-MUN-RM-IM-LP-120-2022
 Director de Obras Públicas e Infraestructura:
 Ing. Ismael Jáuregui Castañeda
 Jefe de la Unidad de Estudios y Proyectos:
 Arq. Edwin Aguiar Escatel
 Jefe de área:
 Arq. Alejandro Tapia Olarra
 Responsable del proyecto:
 Arq. Luis Ángel Eguía Gómez

Ubicación:
 Vista Puesta del Sol S/N, Vista Hermosa, CP.45189 Zapopan, Jal.

Norte: 

 Fecha: 18 abril 2022
 Escala: 1:100
 Acotaciones: Metros Claves: Número:
 Revisión: 01 **DM-01**