




1 CR-09 CONCEPTUAL
SIN ESCALA

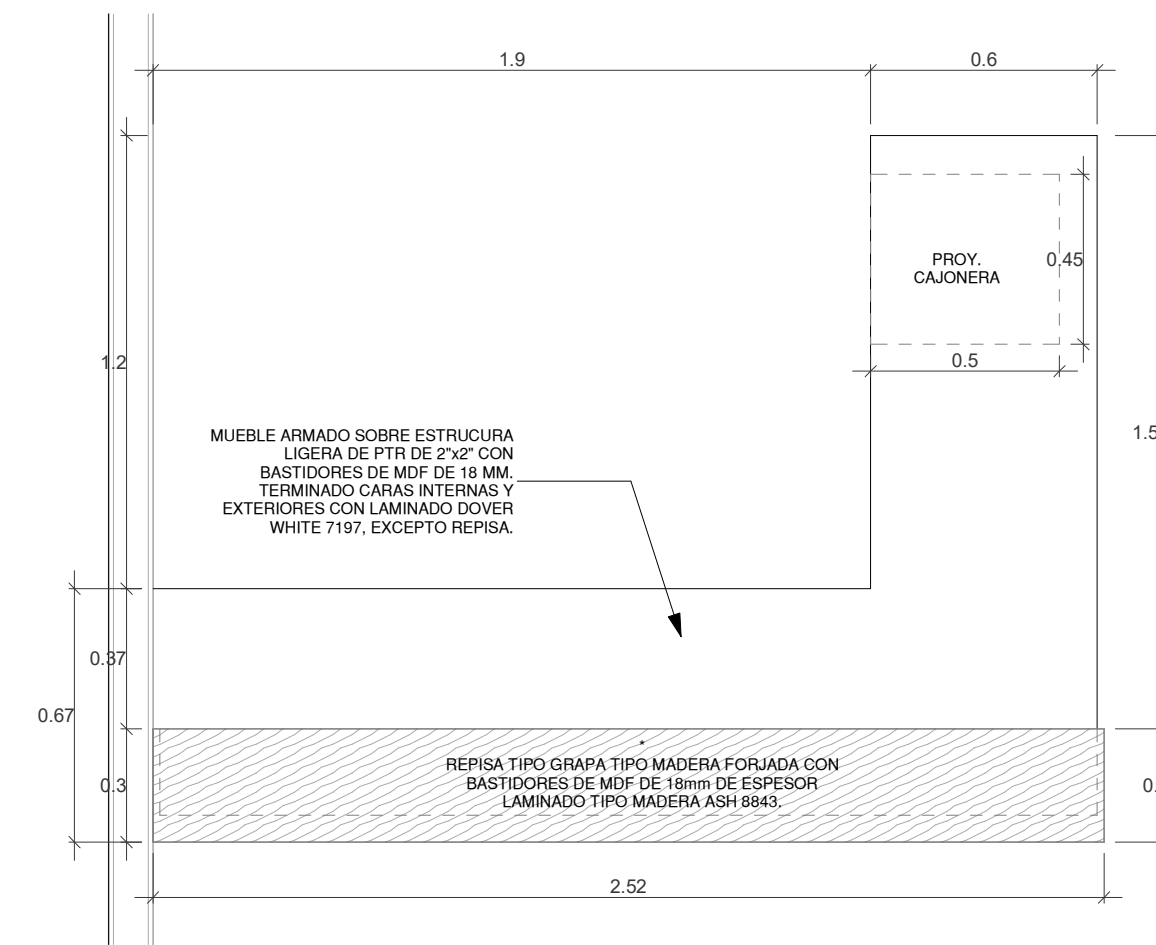


2 CR-09 RECEPCION 02 PLANTA ALTA
ESCALA 1 : 20

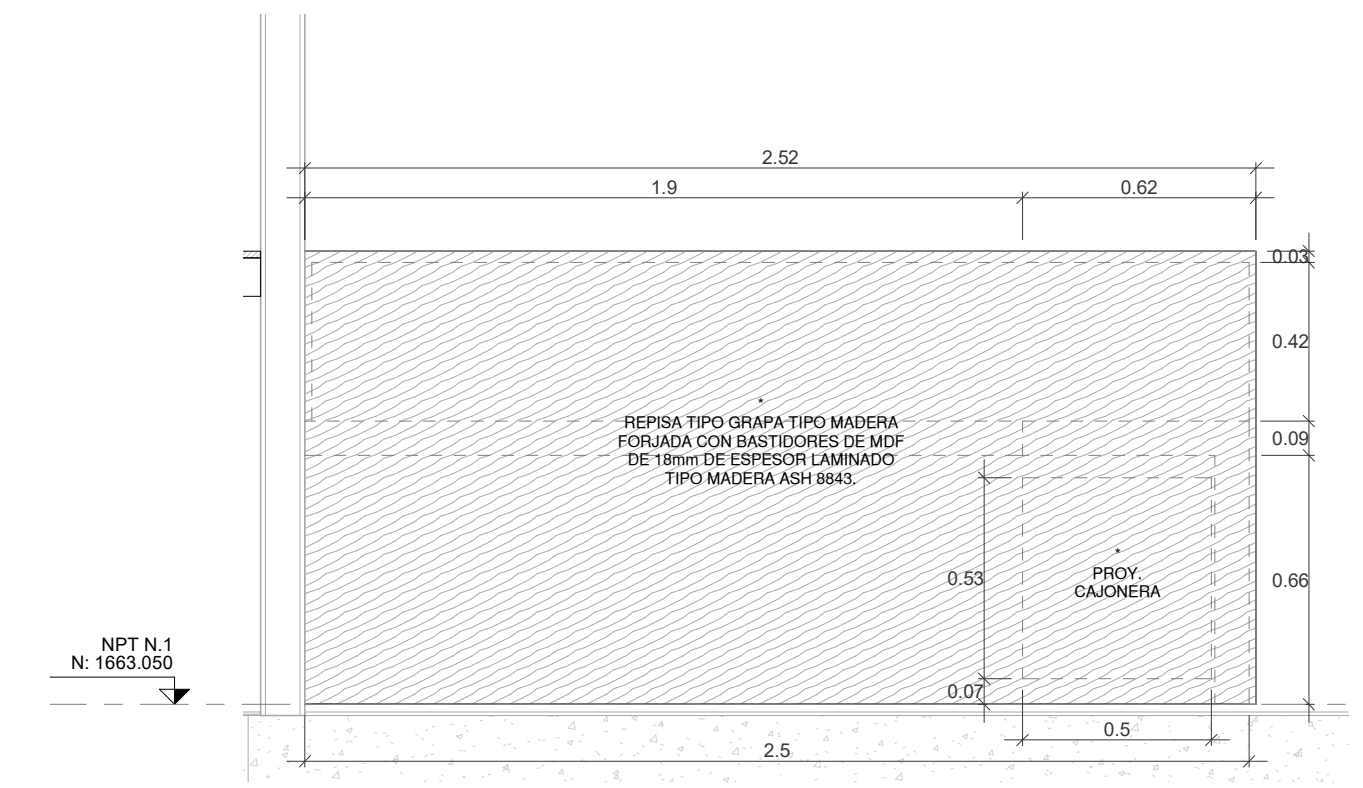


3 CR-09 ALZADO FRONTAL
ESCALA 1 : 20

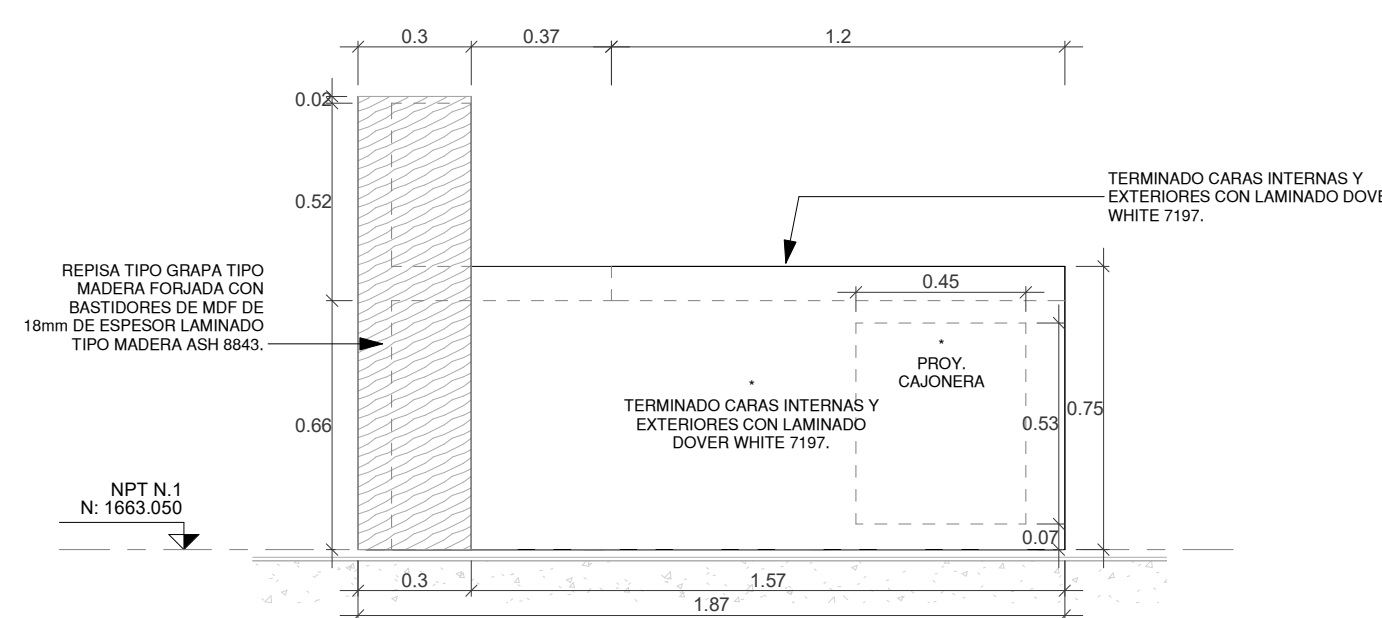


4 CR-09 ALZADO LATERAL
ESCALA 1 : 20

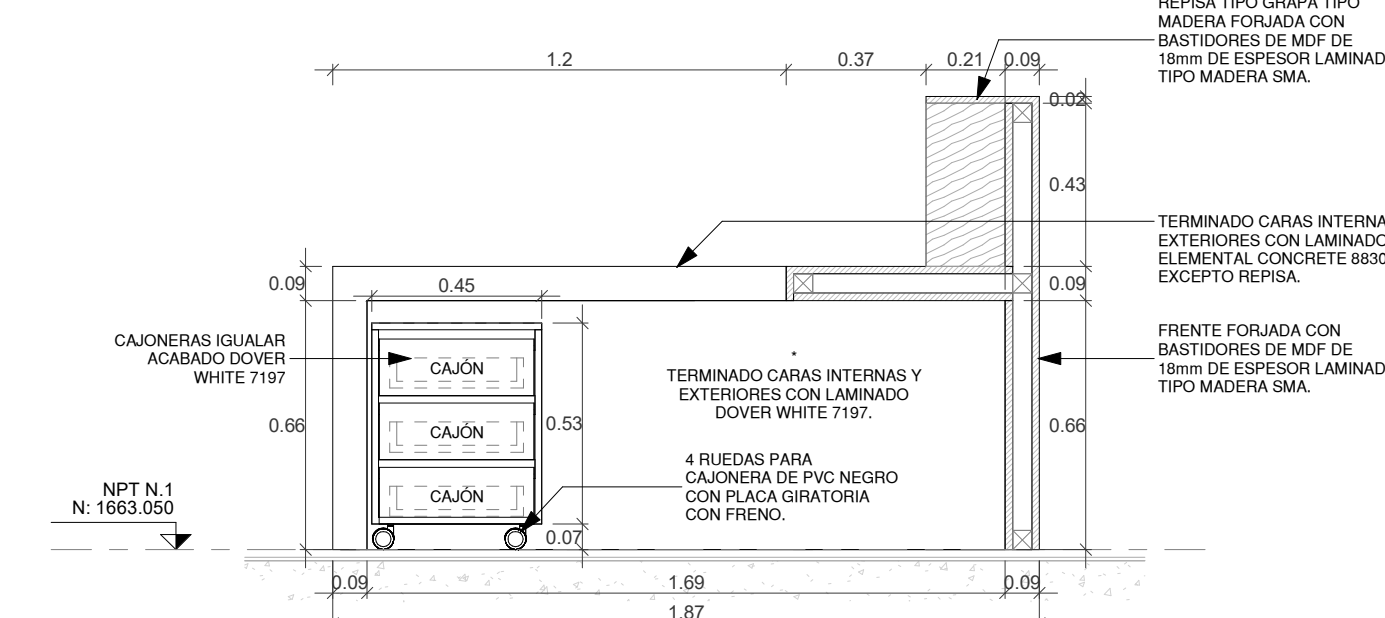


5 CR-09 SECCIÓN 01
ESCALA 1 : 20

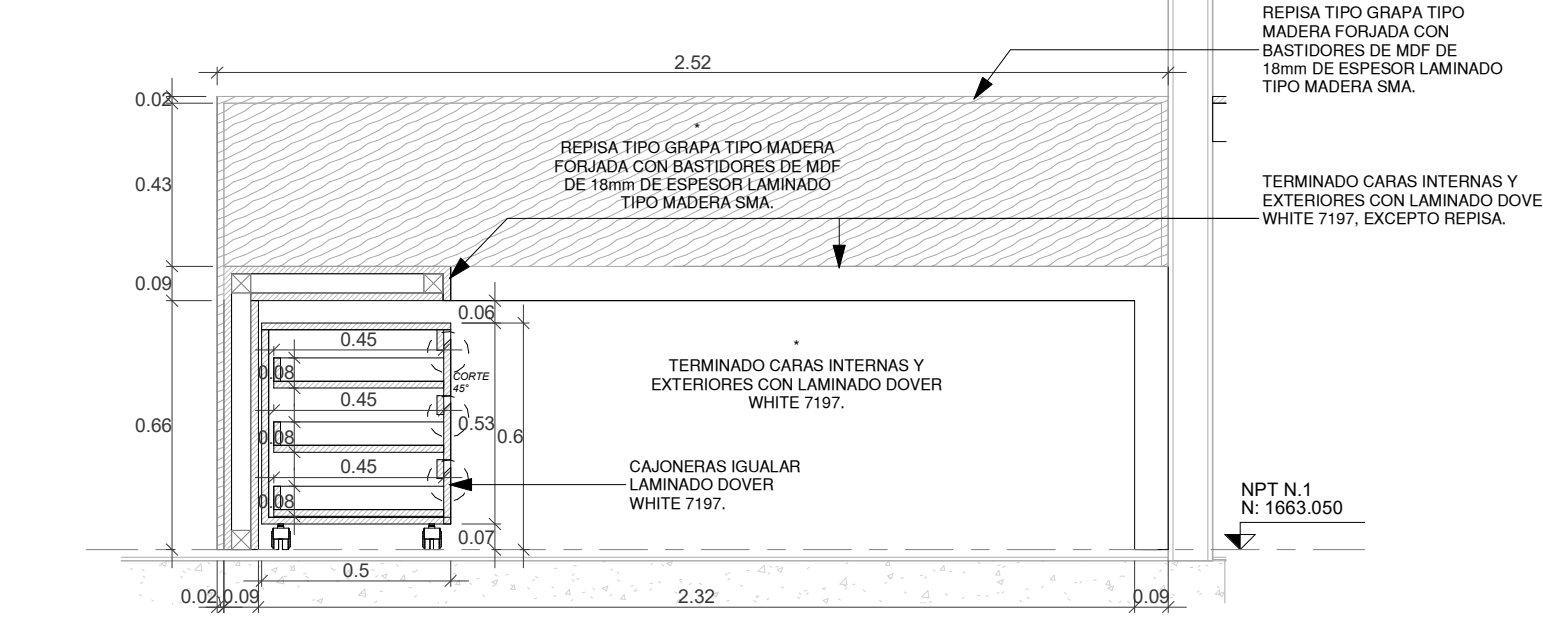


6 CR-09 SECCIÓN 02
ESCALA 1 : 20

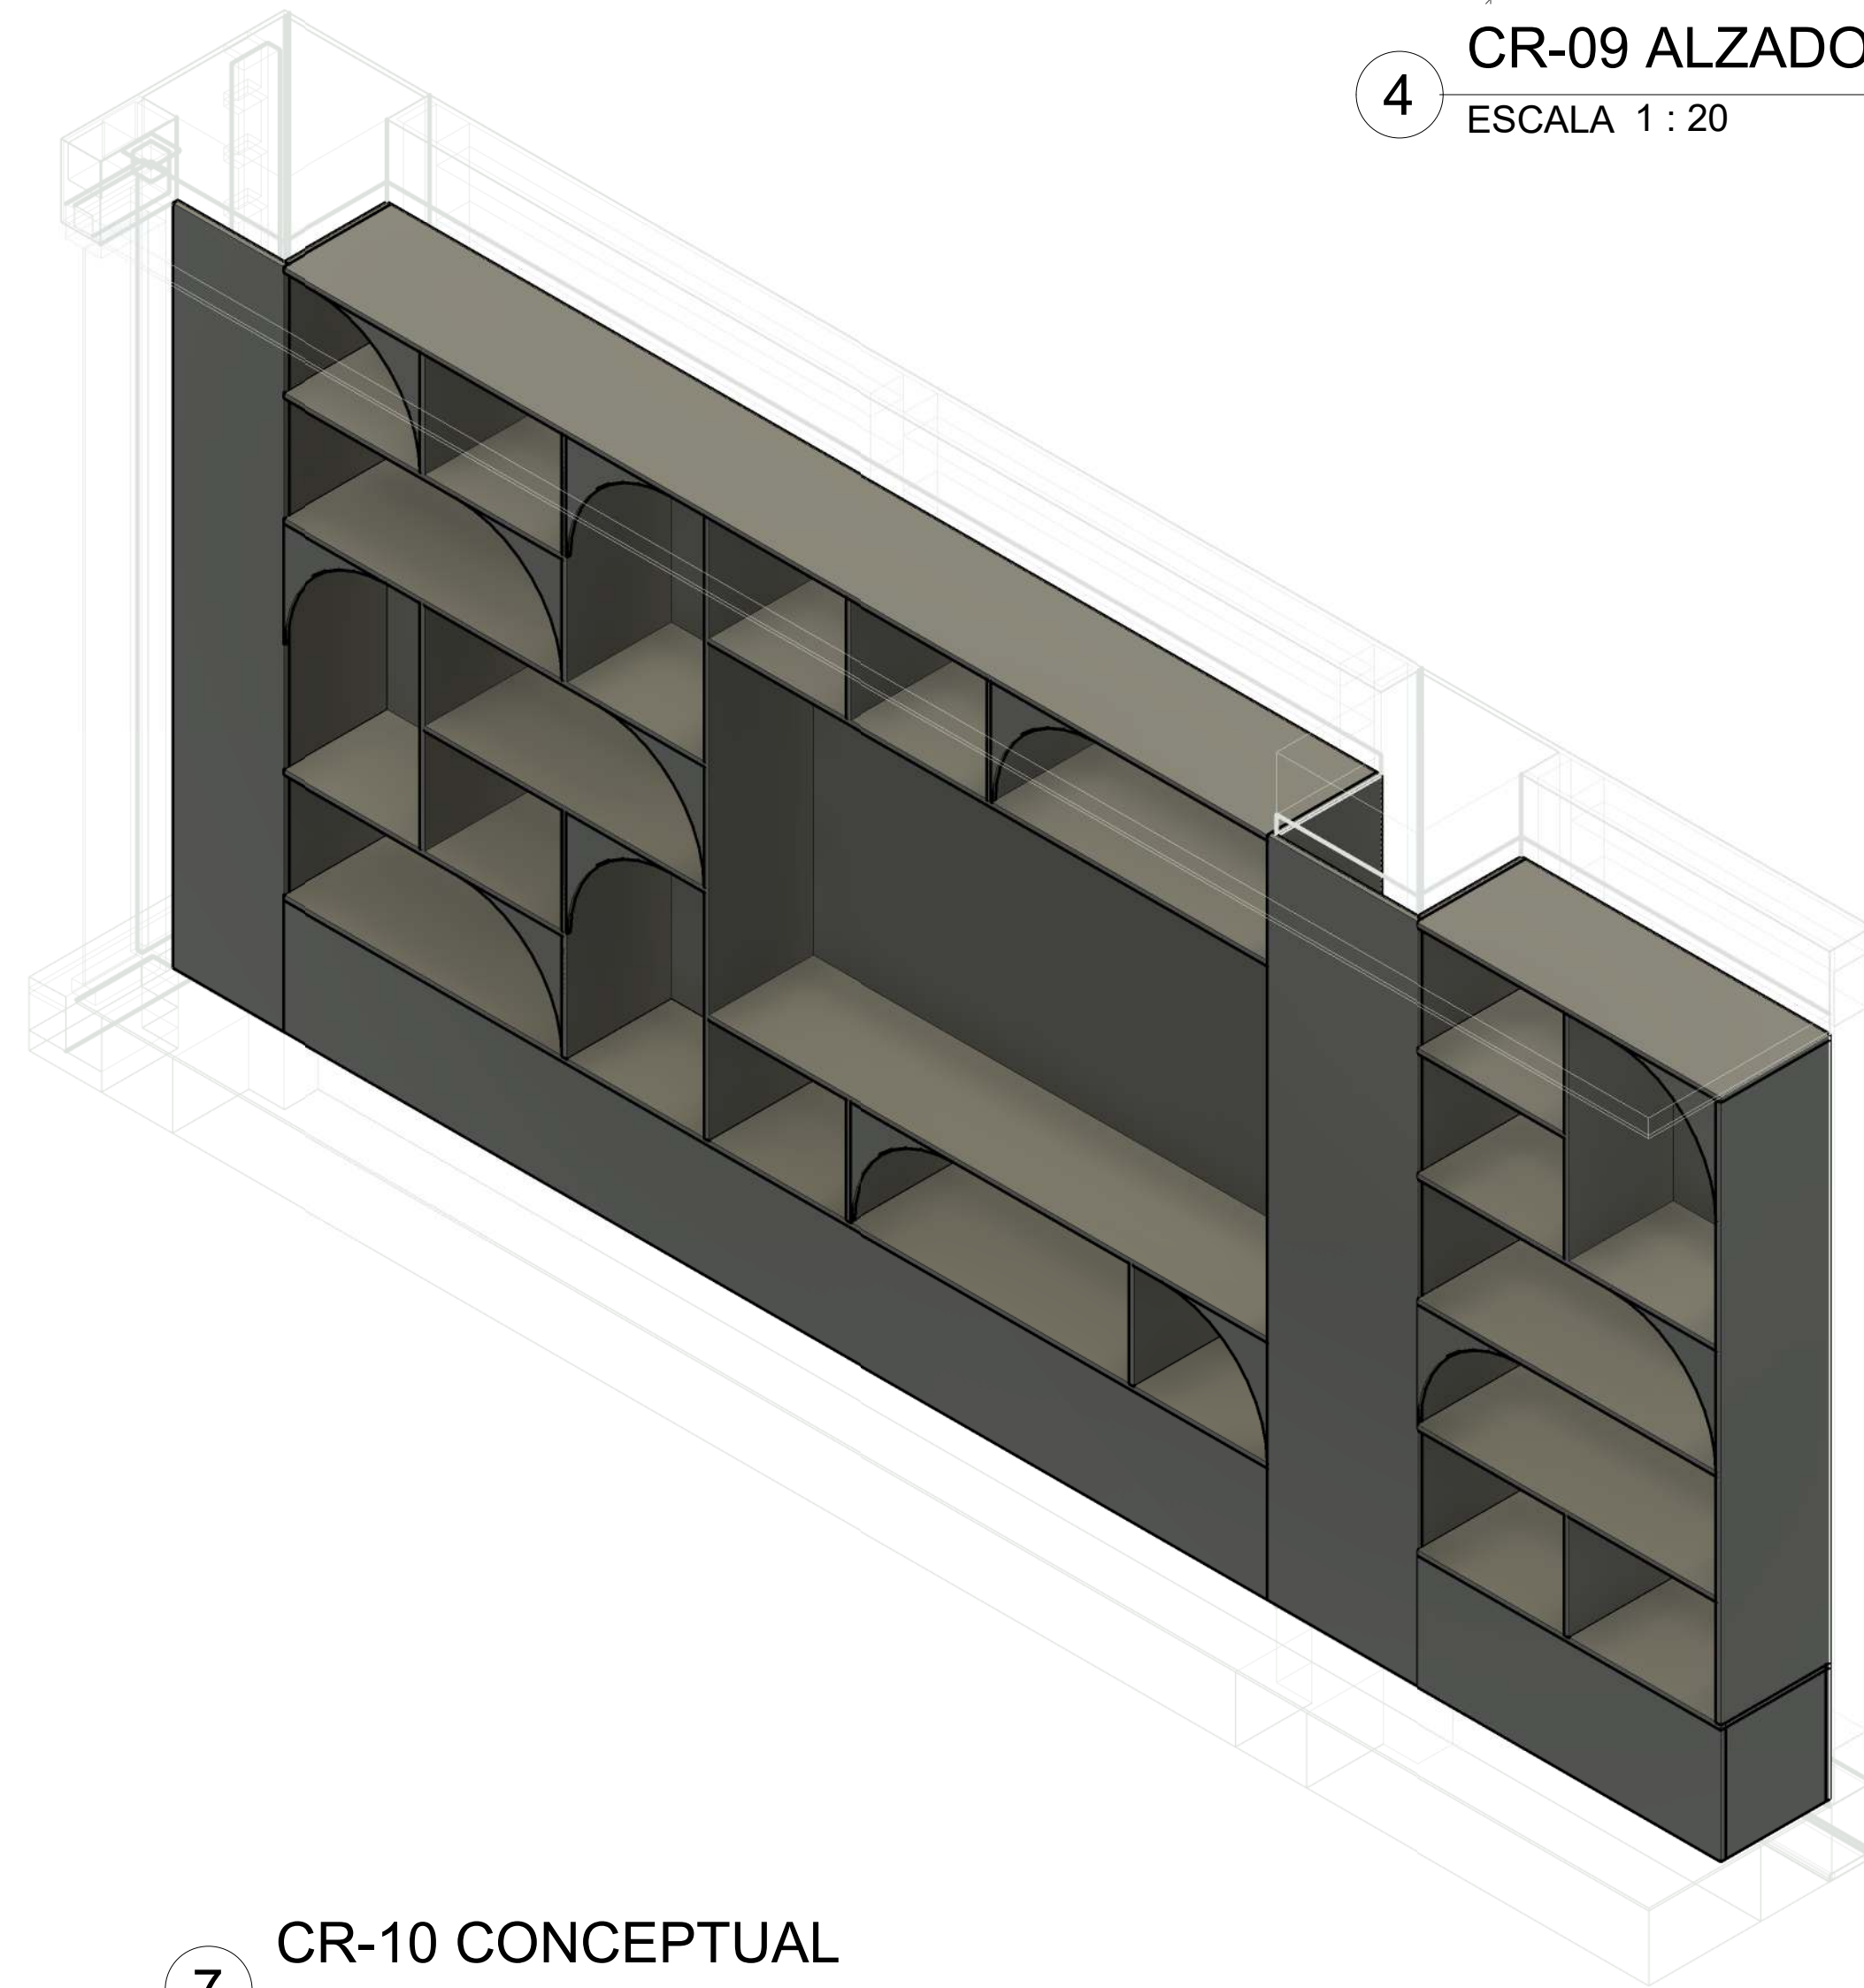


7 CR-10 CONCEPTUAL
SIN ESCALA

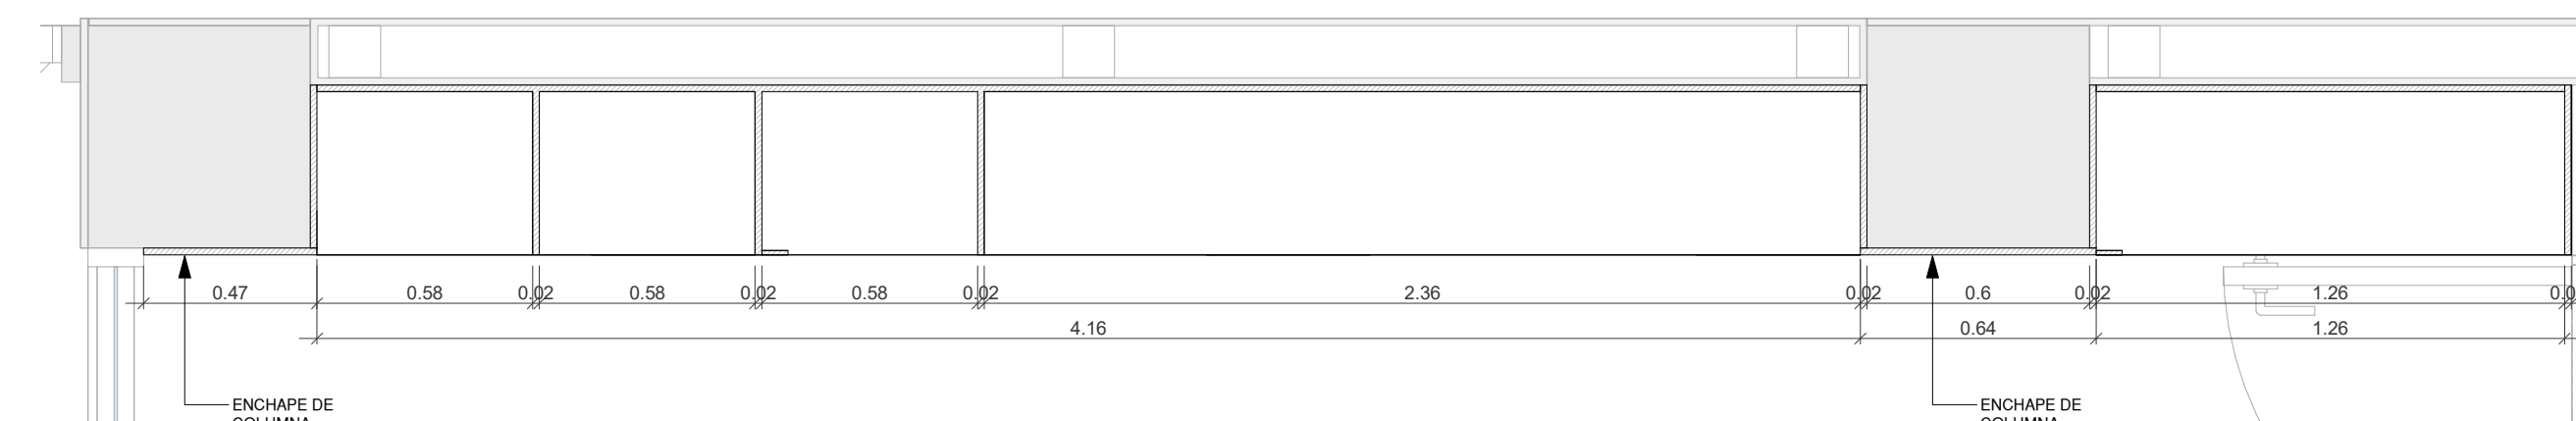

8 CR-10 MUEBLE SALA DE JUNTAS - PLANTA
ESCALA 1 : 20

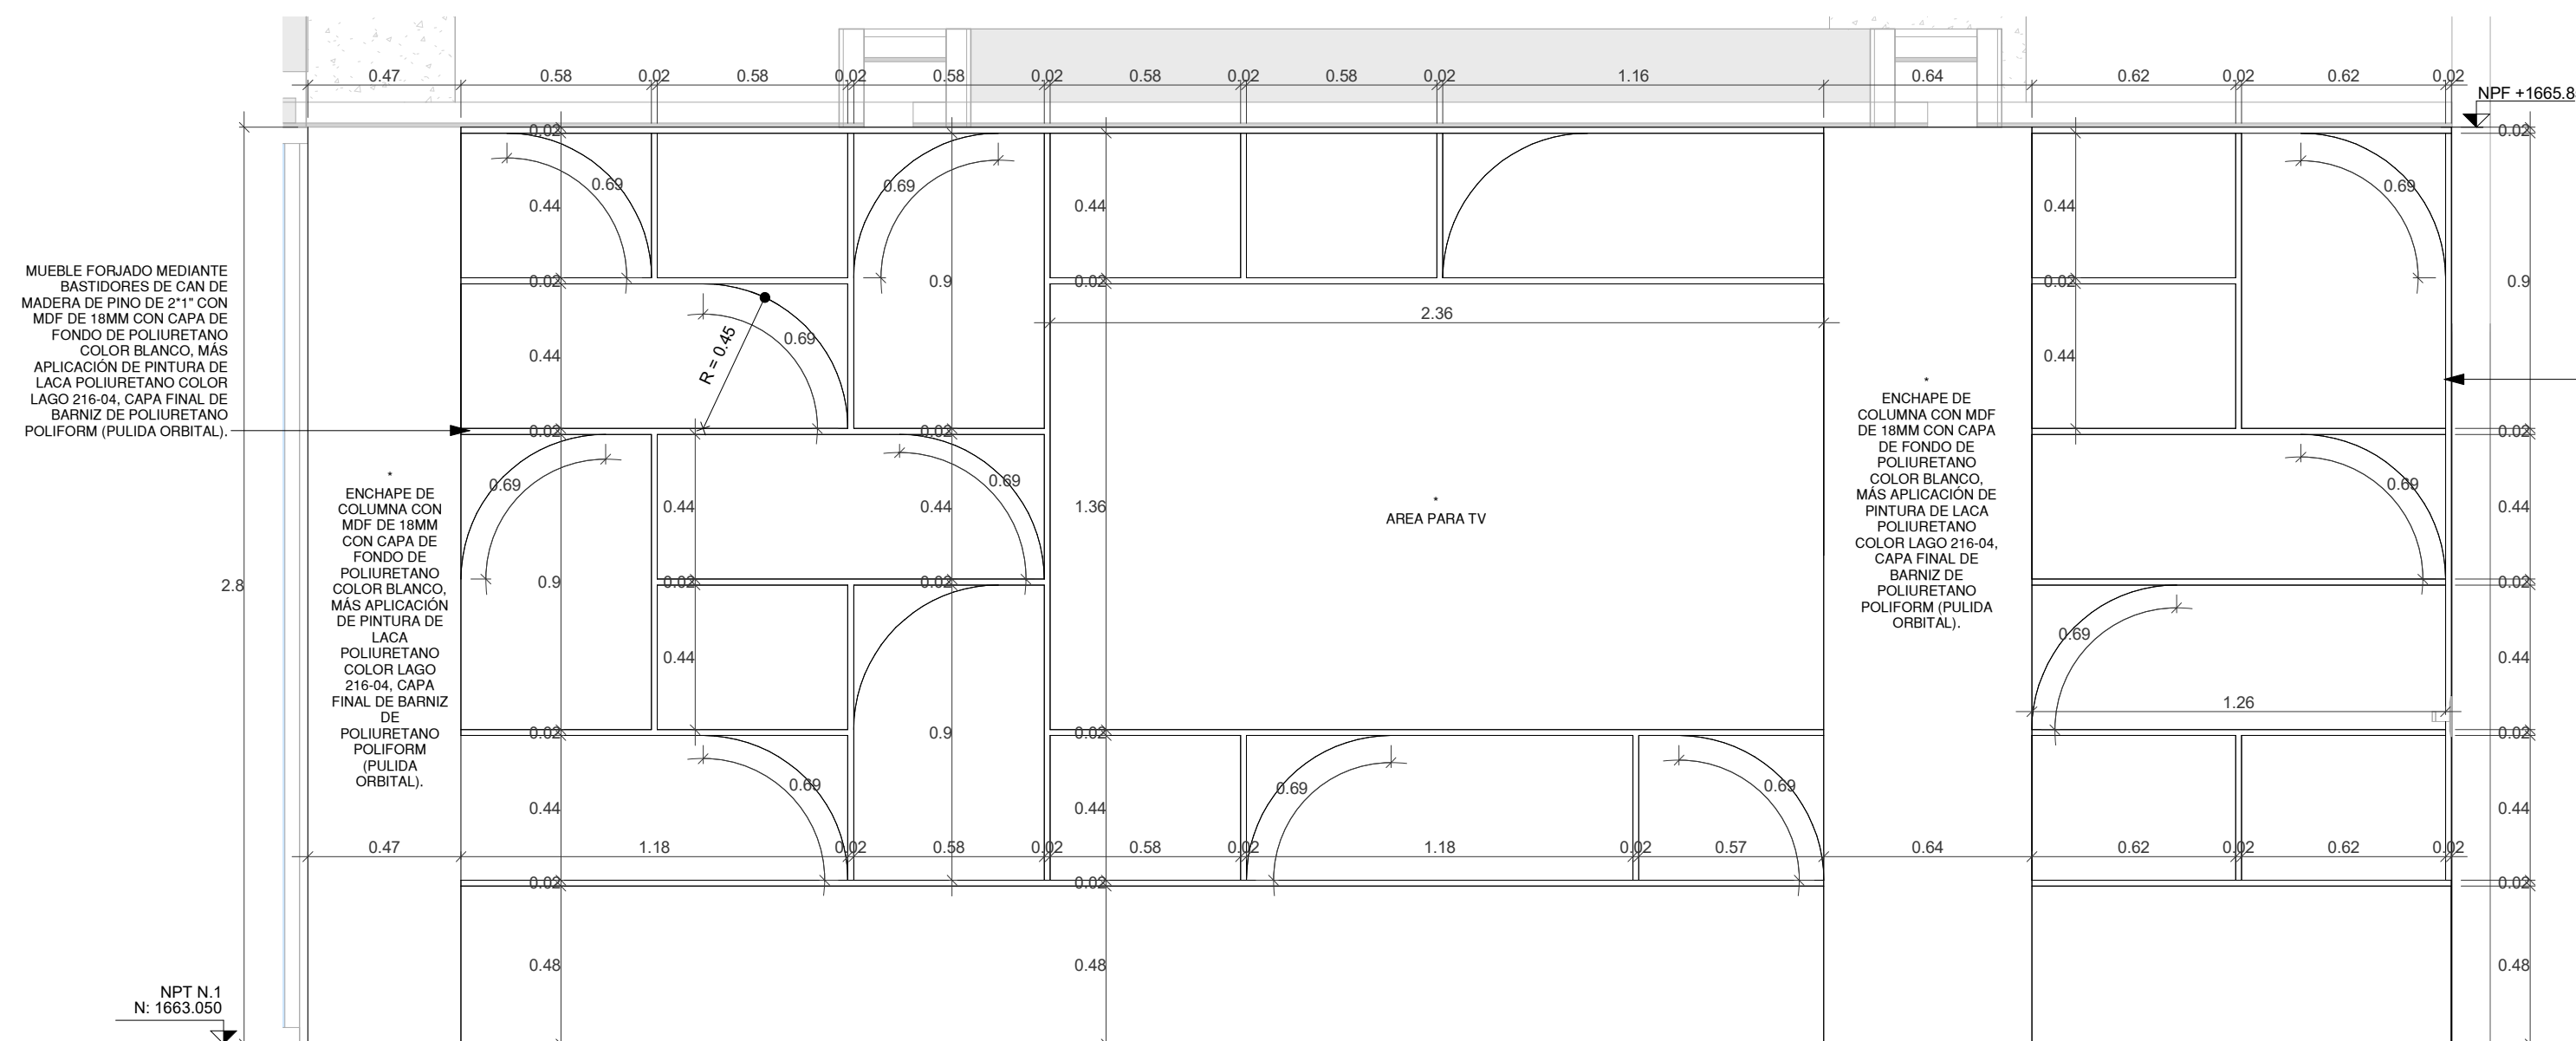

9 CR-10 ALZADO FRONTAL
ESCALA 1 : 20

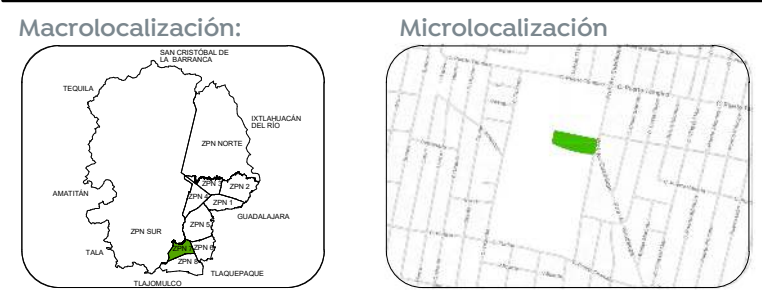

Especificaciones:

- A INDICA EJE
- 24.00 INDICA COTA A EJES
- 24.00 INDICA COTA A PAÑOS
- NPT: +0.45 INDICA NIVEL DE PISO TERMINADO.
- NSL: +4.40 INDICA NIVEL SUPERIOR DE LOSA.
- NBL: +2.40 INDICA NIVEL DE LECHO BAJO DE LOSA.
- NPF: +2.40 INDICA NIVEL DE PLAFON.
- NP: +0.90 INDICA NIVEL DE PRETIL.
- NC: +2.10 INDICA NIVEL DE CERRAMIENTO.
- N: +0.00 INDICA NIVEL DE CORTE O ALZADO.
- NF: +0.00 INDICA NIVEL EN FIRME.
- A INDICA AJUSTE DE MATERIAL.
- INDICA CAMBIO DE MATERIAL EN MURO
- INDICA CAMBIO DE MATERIAL EN PISO.
- INDICA INICIO DE DESPRECIO.
- INDICA DESNIVEL EN PISO.
- INDICA DESNIVEL EN PLAFON.
- INDICA PENDIENTE O CORRIENTE DE AGUA.
- 1 INDICA IDENTIFICACION DE CORTE. INDICA UBICACION DE CORTE (CL PLANO)
- 1 INDICA LA VISTA PARA ALZADO UBICACION EN PLANO.
- 1 INDICA IDENTIFICACION DE DETALLE UBICACION EN PLANO.

1. TODAS LAS COTAS Y NIVELES SON EN METROS (MT)
2. ESTE PLANO PERTENECE A UN GRUPO MAS AMPLIO DE PLANOS POR LO QUE DEBERA LEERSE CONJUNTAMENTE CON ESTOS, DEBERA VERIFICARSE TAMBIEN CON LOS CORRESPONDIENTES PLANOS ESTRUCTURALES Y DE INSTALACIONES, CUALQUIER DISCREPANCIA DEBERA CONSULTARSE CON LA DIRECCION DE OBRA.
3. TODAS LAS COTAS Y NIVELES DEBERAN SER VERIFICADAS Y REVISADAS EN CAMPO.

Nombre del proyecto:
Construcción del centro de atención, acompañamiento y desarrollo para personas con trastorno del espectro autista y obras complementarias, etapa 01, prolongación Av. Guadalupe/privada Guadalupe, colonia Colinas de la Primavera, Municipio de Zapopan, Jalisco

Contenido del plano:

Detalles - Carpintería

No. Contrato:
DOPI-MUN-CUSMAX-IM-LP-116-2023

Director de Obras Públicas e Infraestructura:

Ing. Ismael Jáuregui Castañeda

Arq. Edwin Aguiar Escatel

Jefe de área: Responsable de proyecto:

Arq. Alejandro Tapia Olarra Arq. Luis Angel Eguía Gómez

Ubicación:
Prol. Av. Guadalupe S/N, Colonia Colinas de la Primavera, C.P. 45066, Zapopan, Jalisco

Norte: Fecha: agosto 2023

Escala: INDICADA DOPI-020

Acotaciones: metros Clave: Número:
Revisión: 01 CR-07