

Especificaciones:

- Simbología arquitectónica**
- Es arquitectónico
 - Acabado indicado en unidades según plano
 - Muro estructural o de carga según cálculo
 - Muro base (ver detalles en plano de acabados)
 - Ventana
 - Malla ciclónica
 - Lineas e indicadores de proyección
 - Lineas de corte
 - Lineas de sección arquitectónica consecutiva
 - Indica corte por fachada / Indica plano de referencia
 - Indica tipo de detalle
 - Indica número de detalle
 - Indica plano de ubicación-referencia
 - Indica alinear a paños
 - Indica altura a partir de piso terminado
 - Según muestra aprobada
 - Indica cambio de nivel de piso
 - Indica cambio de nivel de platan
 - Indica inicio de pendiente
 - Indica fin de pendiente
 - Indicador específico
 - Indicador de área o zona
 - Indicador múltiple
 - Indicador de dirección de pendiente y porcentaje
 - Balda de agua lluvia, Ørindicado
 - Balda de agua servida, Ørindicado
 - Balda o sube agua potable, fría o caliente, Ørindicado
 - Indica título general, detalle consecutivo o referencia gráfica.
 - Describe brevemente el contenido o refiere la información complementaria.
 - Indica escala de representación gráfica.
 - Indicador de nivel en planta y en alzado
 - Indica nivel de bajada pluvial
 - Indica nivel de bajada sanitaria
 - Indica nivel de bajada hidráulica
 - Indica nivel de relleno
 - Indica nivel tope de techo alto de estructura
 - Indica nivel tope de concreto
 - Indica nivel de piso terminado
 - Indica nivel de acabado terminado
 - Indica nivel de plafón
 - Indica nivel de arrastre
 - Indica nivel de tapa de registro
 - Indica nivel de gradil
 - Indica nivel de muro
 - Indica nivel de jardín
 - Indica nivel de guarnición
 - Indica nivel de rasante en vialidad

- Texto 01 Descripción:**
- Indicador de nivel en planta y en alzado
 - Indica nivel de bajada pluvial
 - Indica nivel de bajada sanitaria
 - Indica nivel de bajada hidráulica
 - Indica nivel de relleno
 - Indica nivel tope de techo alto de estructura
 - Indica nivel tope de concreto
 - Indica nivel de piso terminado
 - Indica nivel de acabado terminado
 - Indica nivel de plafón
 - Indica nivel de arrastre
 - Indica nivel de tapa de registro
 - Indica nivel de gradil
 - Indica nivel de muro
 - Indica nivel de jardín
 - Indica nivel de guarnición
 - Indica nivel de rasante en vialidad

NOTAS GENERALES:

- Las cotas rigen al dibujo.
- Las cotas están en centímetros.
- Los niveles están en metros.
- Las medidas se verificarán en obra.
- Se verificarán ángulos y niveles en obra.
- Todos los niveles y medidas deberán considerarse a partir del Nivel de Piso Terminado (NPT).

CONSIDERACIONES ARQUITECTÓNICAS

- La cantidad de escalones o pendientes de rampas en los accesos al inmueble, dependerá del desnivel relativo de la califonía con respecto al NPT indicado, escalones tendrán un perfilado suave y noventa a los laterales, las cunetas tendrán una forma de "S" para evitar el estancamiento de agua.
- Se deberán respetar las alturas y niveles marcados en el proyecto arquitectónico, con posibilidad de modificación de forma, tamaño y cuando sea autorizado y en común acuerdo entre la contratista y la supervisión.
- Verificar las medidas para el desarrollo antes de comenzar cualquier trabajo.

CONSIDERACIONES GENERALES

- Los planos arquitectónicos rigen a los demás, corroborar con planos complementarios.
- Durante las cotas y terminadas las condiciones para evitar ser presionadas, y se sustentarán los modos, así como también se garantizará la distribución homogénea de concreto, referencias a las reconstrucciones de estructuras y por parte de proveedor.
- Las medidas deberán ser interpretadas en unidades del sistema métrico decimal, a menos de una indicación diferente (sistema inglés).
- Las medidas presentadas en este proyecto, pueden presentar una tolerancia no mayor a 1/1000 en el caso de medidas por milímetros, después de haberse controlado en las trayectorias espaciales que deben seguir las tuberías, ubicación de accesorios, y especificados por cada parte, pudiendo tener objeciones de acuerdo al proceso constructivo, las cuales serán avanzadas por el supervisor en conjunto con la contratista.
- La contratista, una vez que se haya iniciado el proceso de construcción de la obra, así como los detalles constructivos, deberán ser ejecutados por personal calificado de acuerdo a los lineamientos constructivos de la ley de obra pública vigente.
- Las condiciones existentes en el "campo" relacionadas con la posición de cualquier elemento arquitectónico, deberán tomarse en cuenta para determinar la posición final de éstos, así como también tendrán que ser verificados por la supervisión y el encargado autorizado por la empresa contratista para tener la correcta ejecución del proyecto.
- Cualquier modificación que se realice en esta obra, deberá ser autorizada y propuesta por el departamento de proyectos, se indicará fecha y propuesta de cambio a efectos de ser autorizada y aprobada por el departamento de proyectos, cualquier cambio en las especificaciones de cualquier ingeniería, ítem, material, posicionamiento de cualquier elemento arquitectónico, es responsabilidad de quien fue autorizado (supervisión, residente, contratista, Etc.), destinando el departamento de proyectos de cualquier responsabilidad por modificaciones realizadas en obra, y/o interferencia con el proceso constructivo que justifique plenamente la modificación.

Nombre del proyecto:
 Construcción de la Cruz Verde (Hospitalito Sur) y obras complementarias, etapa 01, ubicada en la confluencia de la Av. Moctezuma y calle Hidalgo, colonia Hacienda del Tepeyac, Municipio de Zapopan, Jalisco.

Contenido del plano:
 Carpintería_Planta Baja_Auxiliares Diagnóstico

No. Contrato:
 DOP1-MUN-CUSMAX-IM-LP-117-2023

Director de Obras Públicas e Infraestructura:
 Ing. Ismael Jáuregui Castañeda

Jefe de la Unidad de Estudios y Proyectos:
 Arq. Edwin Aguiar Escatel


Jefe de área:
 Arq. Alejandro Tapia Olarra

Responsable del proyecto:
 Arq. Guillermo Pacheco Gonzalez


Ubicación:
 Avenida Moctezuma esquina Calle Hidalgo, Col. Hacienda del Tepeyac, Zapopan, Jalisco

Fecha:
 Septiembre 2023


Revisión:
 Escala: 1:30
 Clave: CR-05

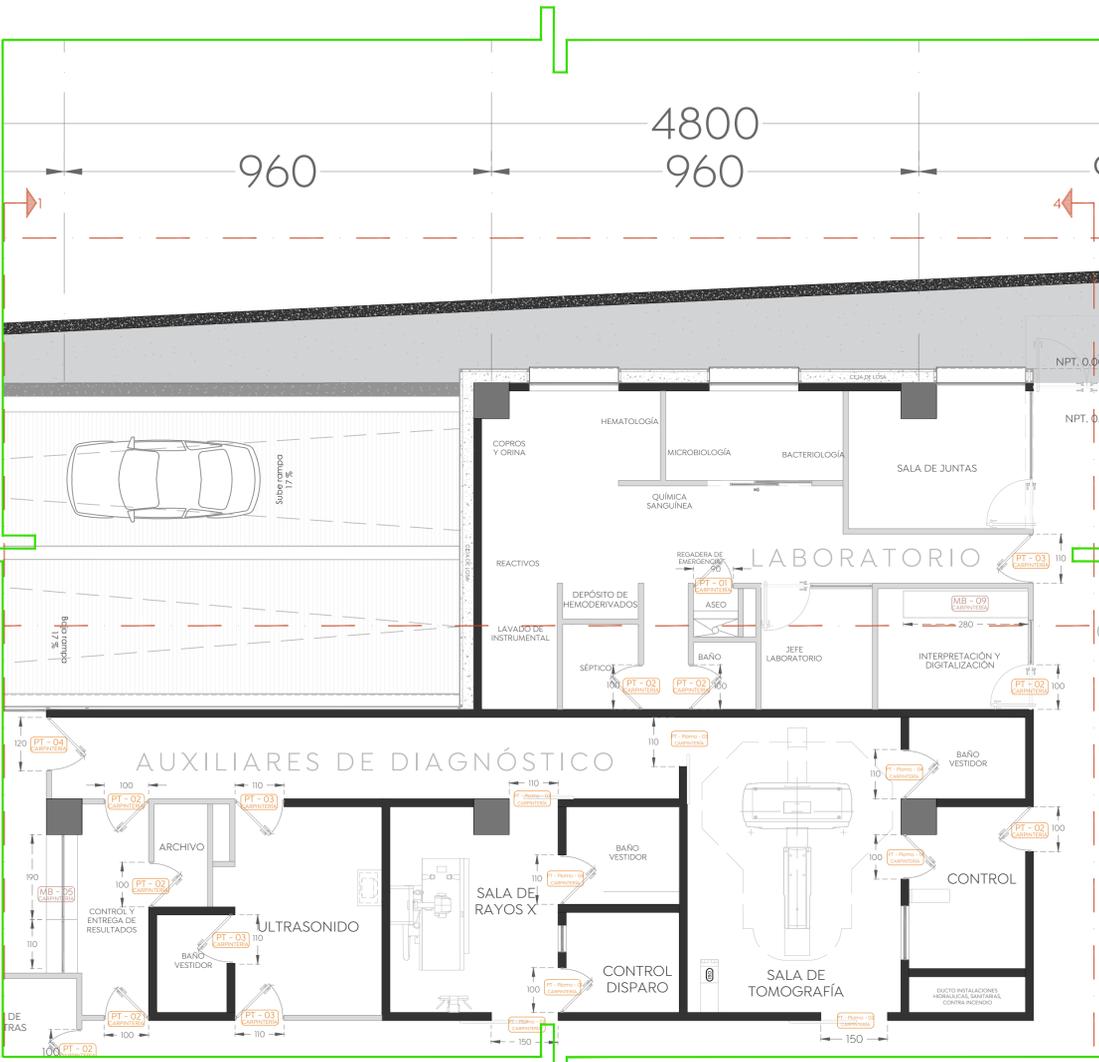


Planta Baja_Auxiliares de Diagnóstico y Laboratorio
 Cruz Verde Sur
 Esc. 1:75

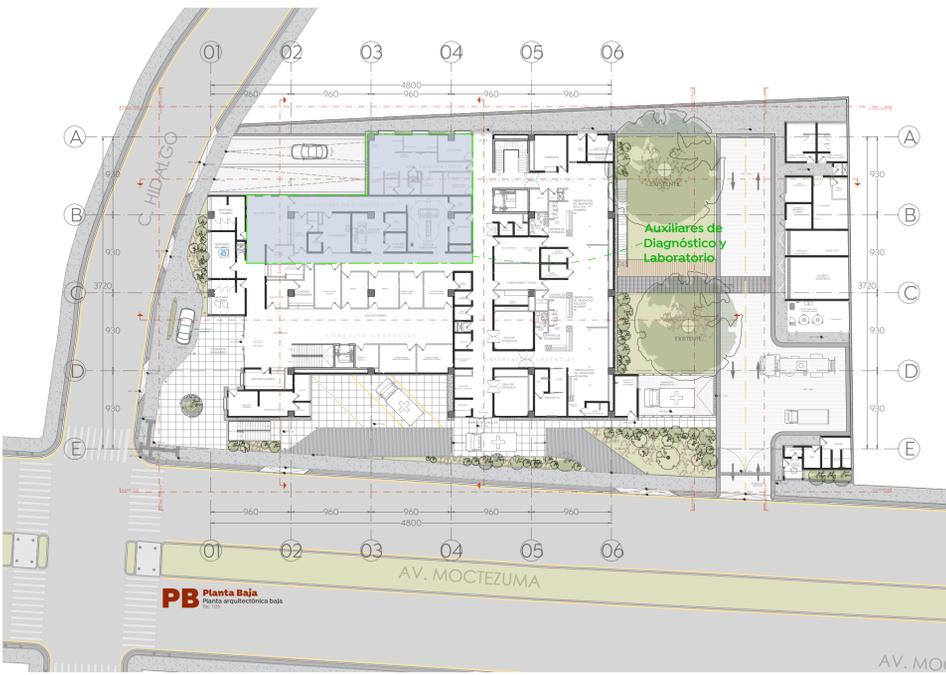


Planta Baja Arquitectónica
 Cruz Verde Sur
 Esc. 1:400

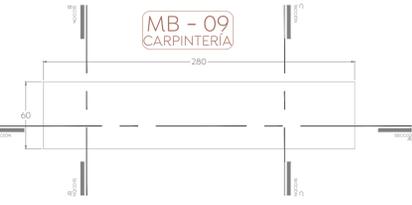


Detalle Planta MB-09
 Cruz Verde Sur
 Esc. 1:30

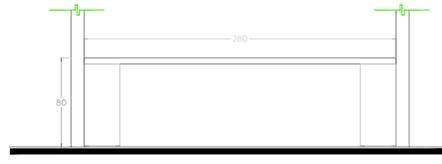


Detalle Alzado A MB-09
 Cruz Verde Sur
 Esc. 1:30

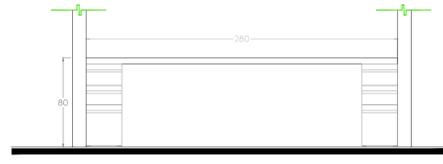


Detalle Alzado B MB-09
 Cruz Verde Sur
 Esc. 1:30

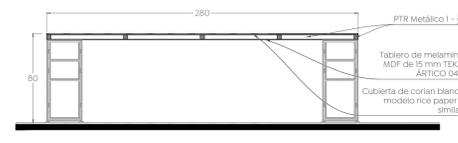


Detalle Sección A MB-09
 Cruz Verde Sur
 Esc. 1:30

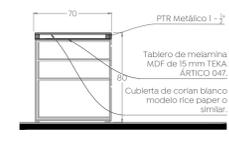


Detalle Sección B MB-09
 Cruz Verde Sur
 Esc. 1:30

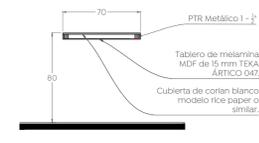


Detalle Sección C MB-09
 Cruz Verde Sur
 Esc. 1:30

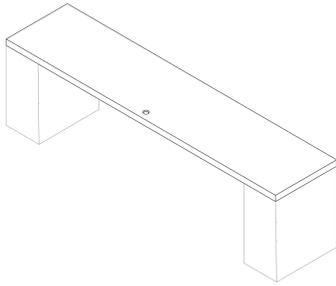

Detalle Isométrico A MB-09
 Cruz Verde Sur
 Esc. 1:30

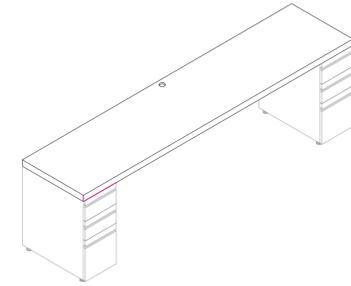

Detalle Isométrico B MB-09
 Cruz Verde Sur
 Esc. 1:30

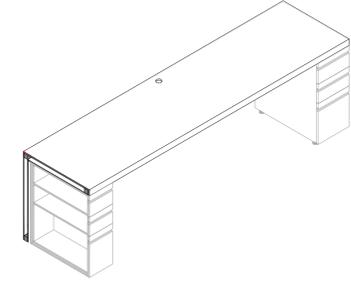

Detalle Isométrico C MB-09
 Cruz Verde Sur
 Esc. 1:30

Notas:
 -Las cotas rigen al detalle.
 -Antes de proceder a la colocación de las piezas se deberá verificar las dimensiones de los vanos, espacios, niveles y estar a plomo y corroborar el lado de la tarja en planta.
 -Cubrecanto en todos los muebles de 15 mm TEKA ARTICO 047.