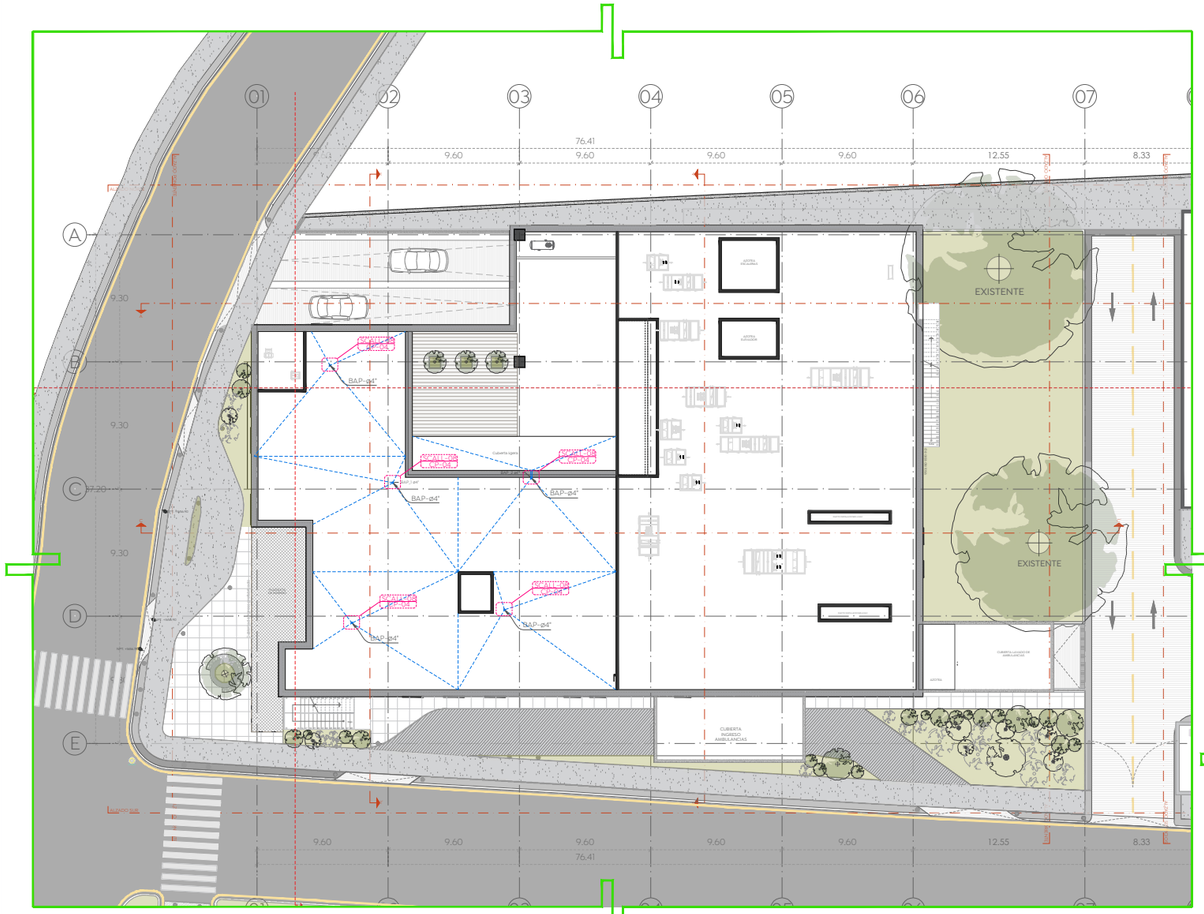

Planta Baja_Consulta
Cruz Verde Sur
Esc. 1:200

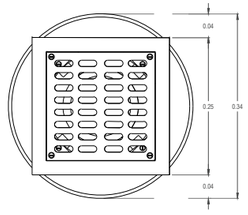

SCALL-08 Rejilla modelo: 2584 (vista en planta)
Cruz verde
Esc. 1:5

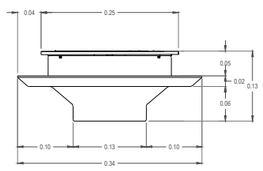

SCALL-08 Rejilla modelo: 2584 (vista en frontal)
Cruz verde
Esc. 1:5

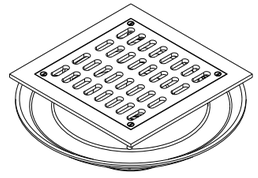

SCALL-08 Rejilla modelo: 2584 (vista en isométrico)
Cruz verde
Esc. 1:5

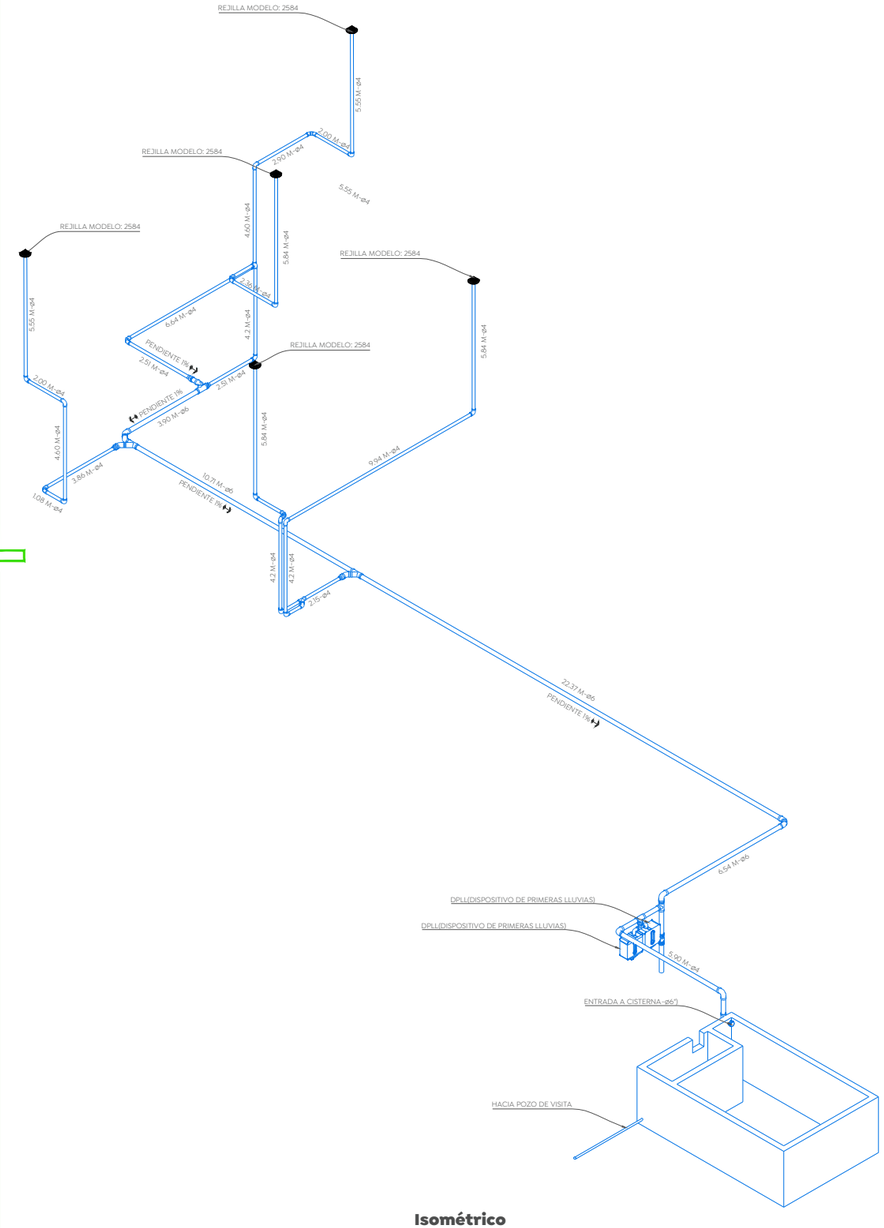

Isométrico
Cruz verde
Esc. 1:125

Ciudad de las niñas o niños
Gobierno de Zapopan
Obras Públicas e Infraestructura
Gestión Integral de la Ciudad

Macrolocalización:

Microlocalización:

Especificaciones:

Simbología de instalaciones pluviales

Tubería de pvc y diámetro (Ø) indicado, para línea de desagüe pluvial.

PVC / Ø2" / 2% — a) indica materia de la línea (PVC) b) indica diámetro de la tubería c) indica pendiente mínima de la tubería

BAP — Baja columna de agua pluvial

Dirección de flujo

1) Salida sanitaria

2) Codo 90°de pvc Ø indicado

3) Codo 45° de pvc Ø indicado

4) Reducción bushing de pvc Ø's indicado

5) Yee sencilla de pvc Ø indicado

6) Yee reducida lateral de pvc Ø indicado

7) Tee de pvc Ø indicado

Consideraciones para la captación pluvial

- Mantenimiento: Establece un programa de mantenimiento periódico para el sistema de captación. Esto incluye limpieza de filtros, inspecciones de tuberías y tanques de almacenamiento, y reparaciones en caso de daños o desgaste.
- Sistema de filtración: Limpie y mantenga los filtros regularmente para asegurar un flujo de agua limpio y sin obstrucciones.
- Asegúrese de que las superficies de captación, como techos, canaletas o superficies pavimentadas, estén limpias y libres de escombros. Cualquier material acumulado puede obstruir el flujo del agua.
- Utilice tubos hidráulicos en zonas como sótanos o áreas abiertas para garantizar resistencia y durabilidad en lugares propensos a golpes
- Asegúrese de que los dispositivos de primeras lluvias estén adecuadamente soportados para prevenir accidentes. Revise detalladamente los elementos de sujeción o anclaje para garantizar una instalación segura y estable.
-

Nombre del proyecto:
Construcción de la Cruz Verde (Hospitalito Sur) y obras complementarias, etapa 01, ubicada en la confluencia de la Av. Moctezuma y calle Hidalgo, colonia Hacienda del Tepeyac, Municipio de Zapopan, Jalisco.

Contenido del plano:
Planta arquitectónica

No. Contrato:
DOPI-MUN-CUSMAX-IM-LP-117-2023

Director de Obras Públicas e Infraestructura:
Ing. Ismael Jáuregui Castañeda

Jefe de la Unidad de Estudios y Proyectos:
Arq. Edwin Aguiar Escatel

Jefe de área:
Ing. Adhad Yigael Gurrola Soto

Responsable del proyecto:
Ing. Andrés Martínez Gutierrez

Ubicación:
Avenida Moctezuma esquina Calle Hidalgo, Col. Hacienda del Tepeyac, Zapopan, Jalisco

Norte:

Fecha: Septiembre 2023
Escala: 1:200
Acotaciones: Metros
Clave: CP-04
Número:
Revisión: 01