



# PROYECTO DE ACCESO IZQUIERDO A COLONIA JARDINES DEL VALLE

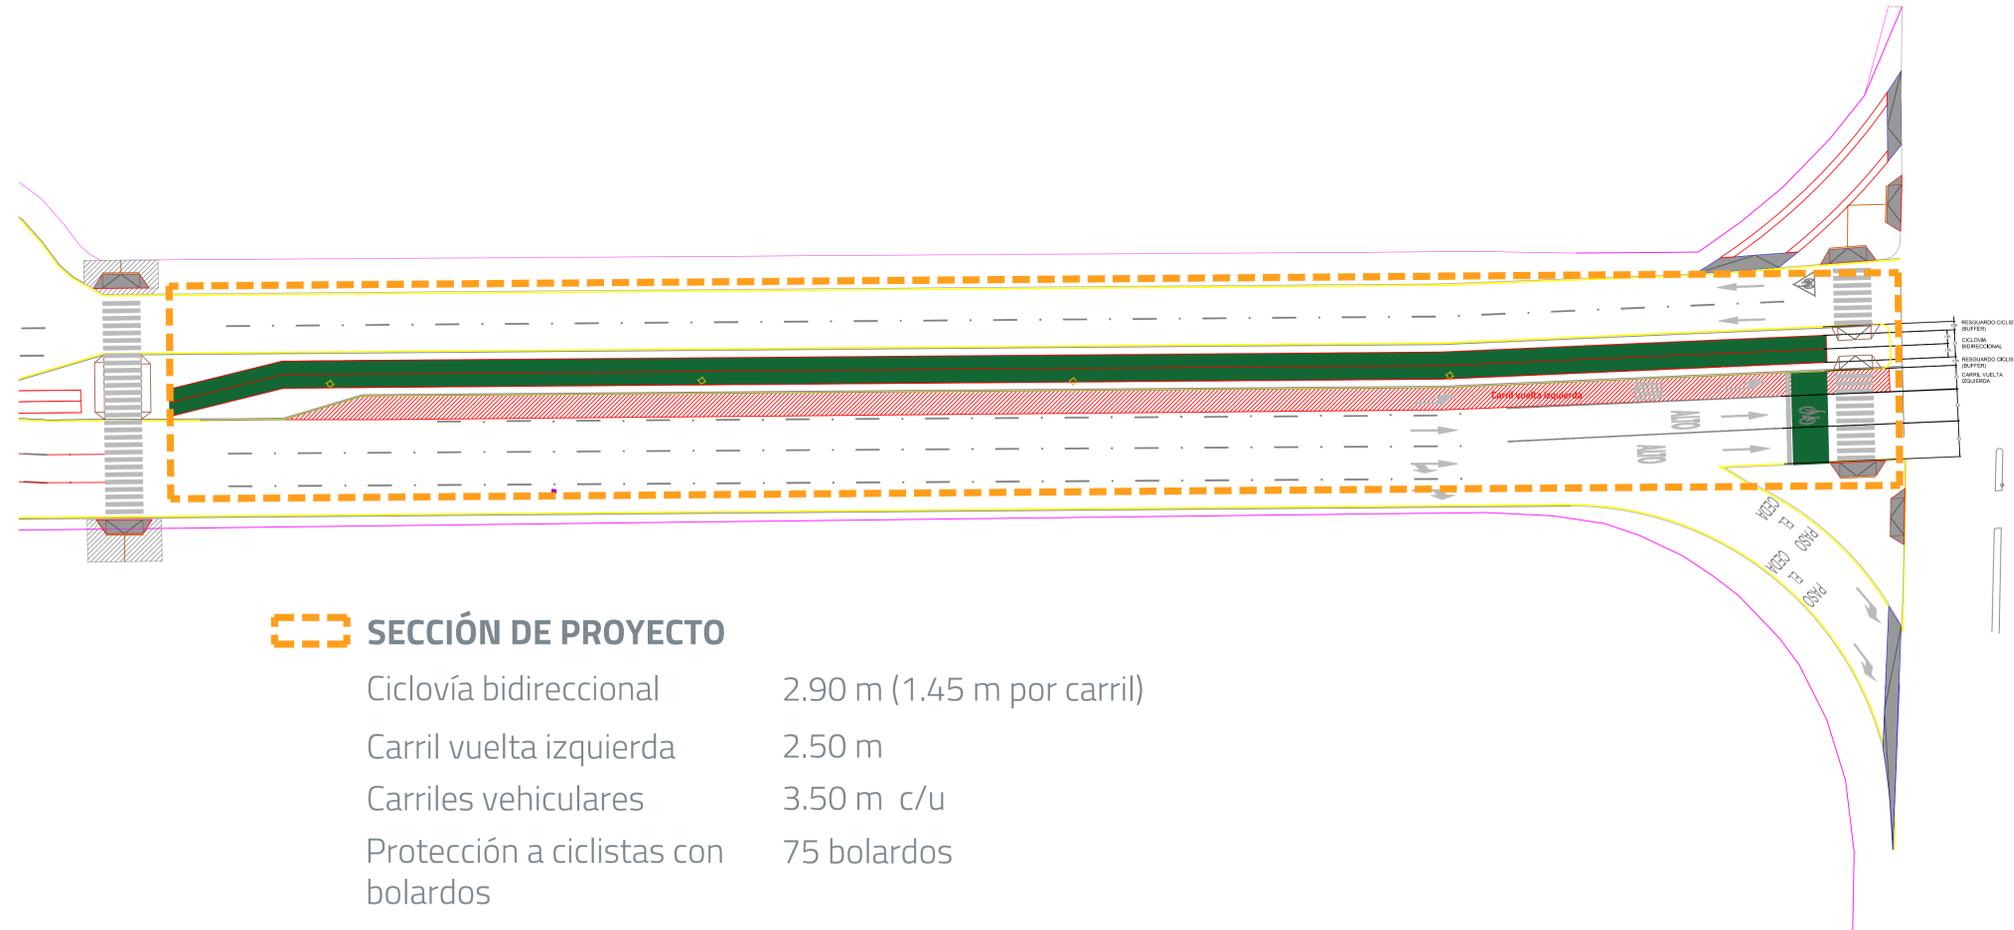

## SECCIÓN DE PROYECTO


Ciclovía bidireccional	2.90 m (1.45 m por carril)
Carril vuelta izquierda	2.50 m
Carriles vehiculares	3.50 m c/u
Protección a ciclistas con bolardos	75 bolardos

AV. SERVIDOR PUBLICO  
AV. CENTRAL

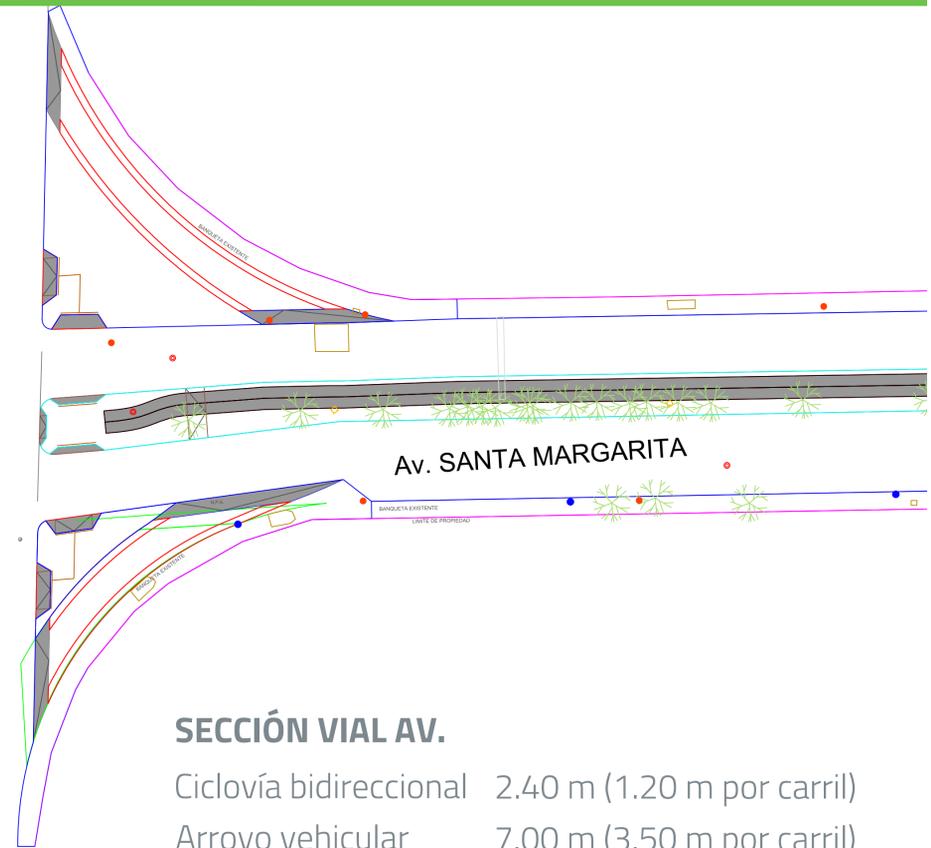

## SECCIÓN VIAL AV.

Ciclovía bidireccional	2.40 m (1.20 m por carril)
Arroyo vehicular	7.00 m (3.50 m por carril)

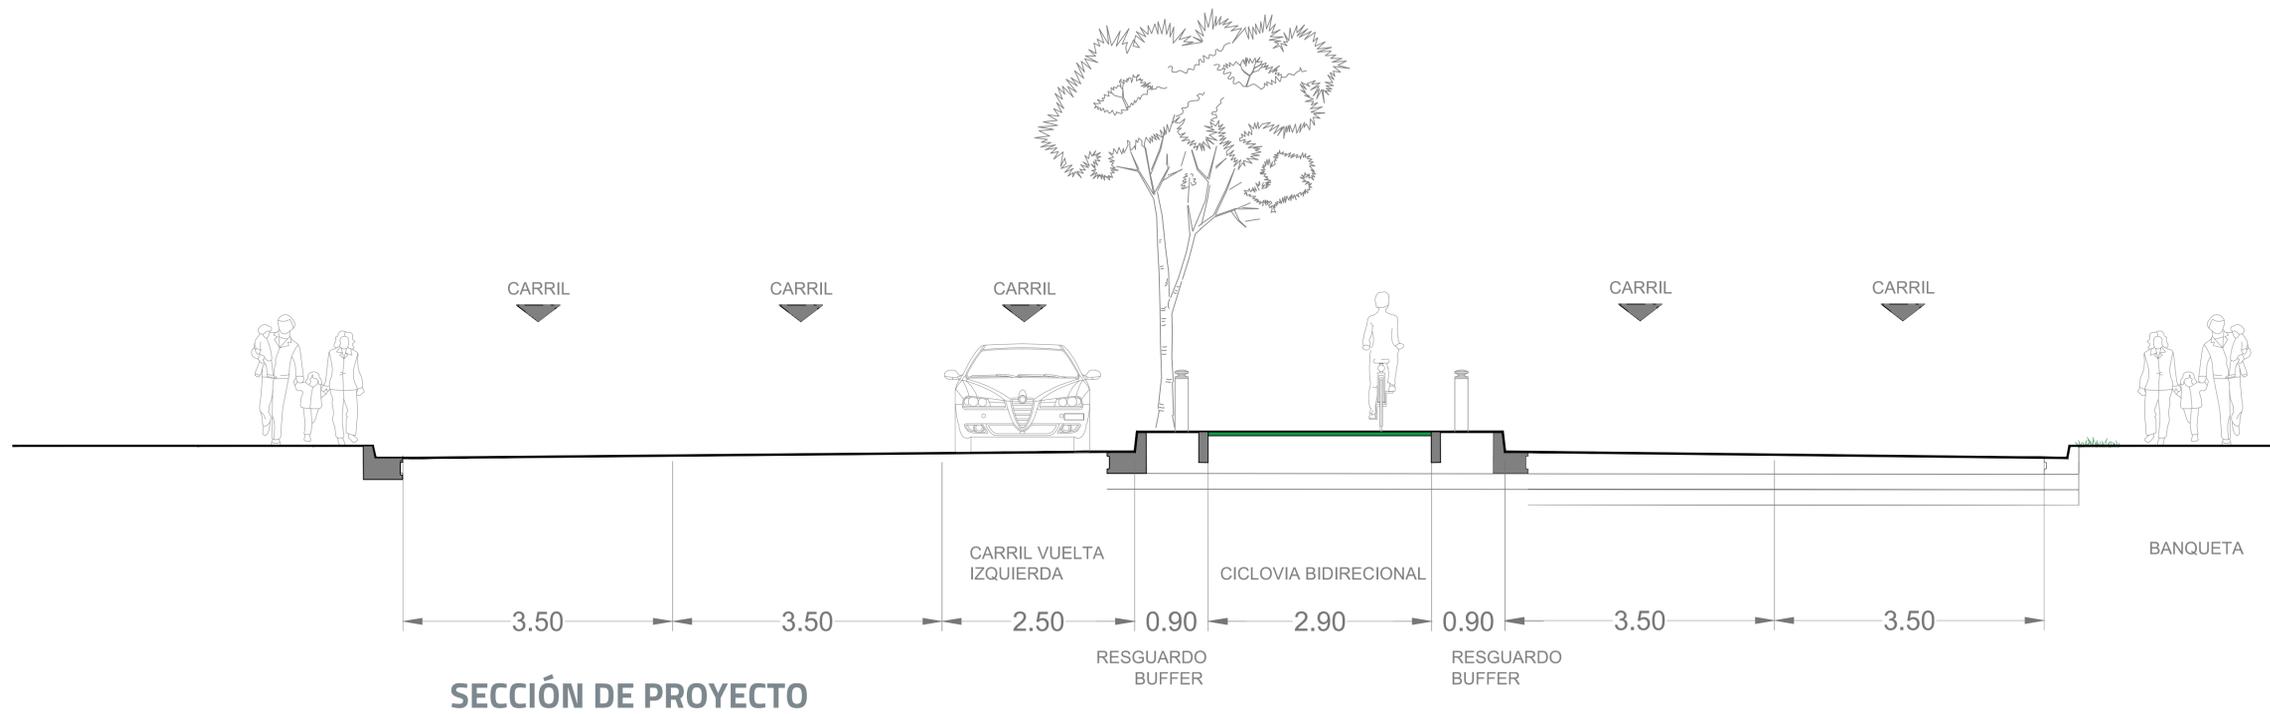

SECCIÓN DE PROYECTO

RENTAMIENTO DE BARRA PERIMETRAL DEL  
KM. 0+300.00 AL KM. 0+560