


H. AYUNTAMIENTO CONSTITUCIONAL DE ZAPOPAN
2015-2018

PLAN PARCIAL DE DESARROLLO URBANO
DISTRITO "ARROYO HONDO" ZPN-02

ESTRUCTURA URBANA **E-1**

UBICACIÓN

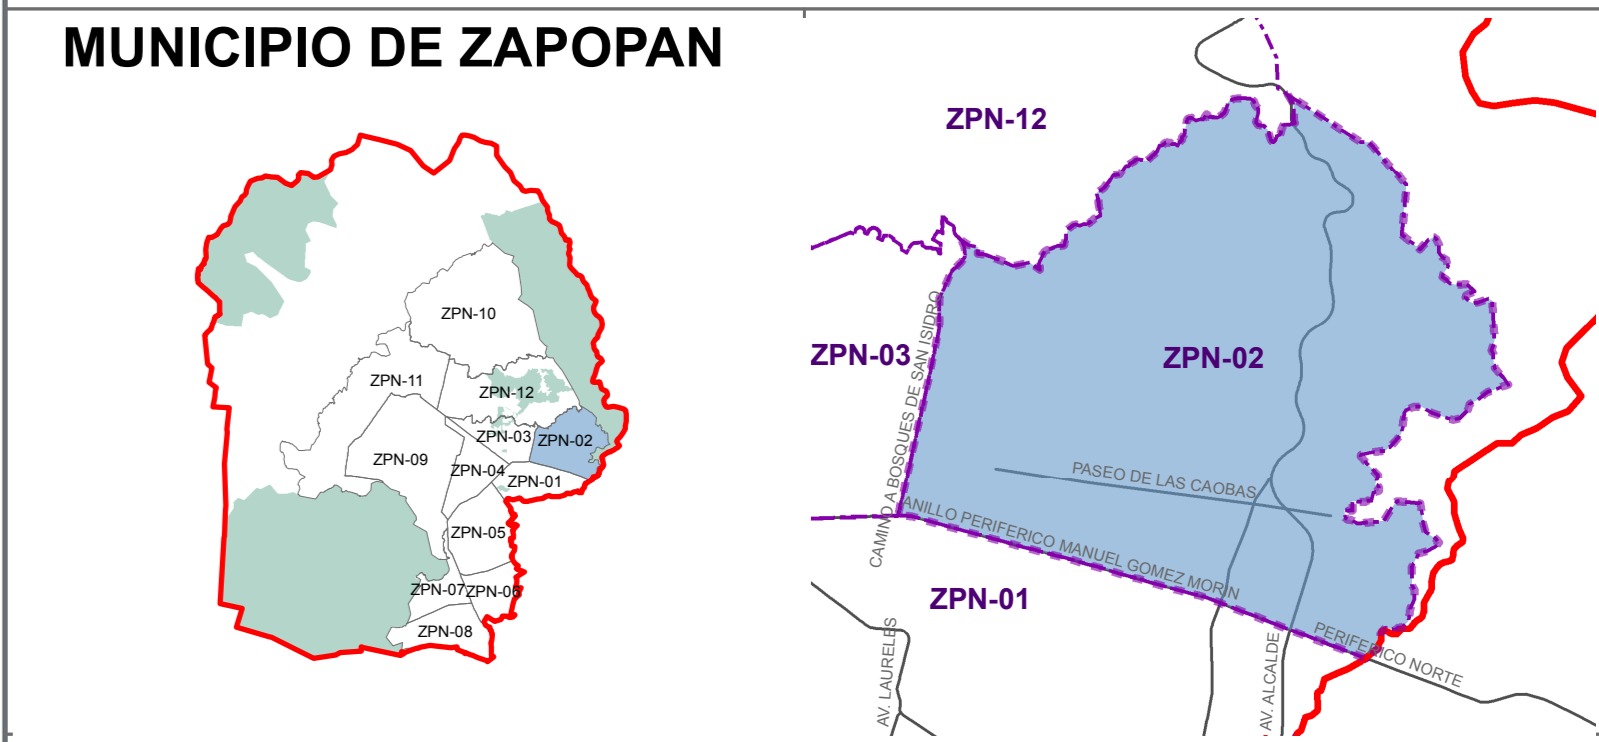

SIMBOLOGÍA NORMATIVA
JERARQUÍA VIAL

CLAVE	DESCRIPCION
	VR VIALIDAD REGIONAL
	VP VIALIDAD PRINCIPAL EXISTENTE
	VP VIALIDAD PRINCIPAL PROPUESTA
	VC VIALIDAD COLECTORA EXISTENTE
	VC VIALIDAD COLECTORA PROPUESTA
	VCm VIALIDAD COLECTORA MENOR EXISTENTE
	VCm VIALIDAD COLECTORA MENOR PROPUESTA
	VSc VIALIDAD SUBCOLECTORA EXISTENTE
	VSc VIALIDAD SUBCOLECTORA PROPUESTA

CENTROS URBANOS

- CENTRO VECINAL
- CENTRO BARRIAL
- SUBCENTRO URBANO
- CENTRO URBANO

SIMBOLOGÍA CARTOGRAFICA

FECHA DE ELABORACIÓN:	FECHA DE APROBACIÓN:	NO. DE GACETA:
SISTEMA DE PROYECCIÓN GEOGRÁFICA: UTM WGS84 ZONA 13N	FUENTE:	
ESCALA GRÁFICA 	ESCALA MÉTRICA 1:12,000	

