


PLAN PARCIAL DE DESARROLLO URBANO  
DISTRITO "ARROYO HONDO" ZPN-02

CLASIFICACIÓN DE ÁREAS **E-2**

UBICACIÓN

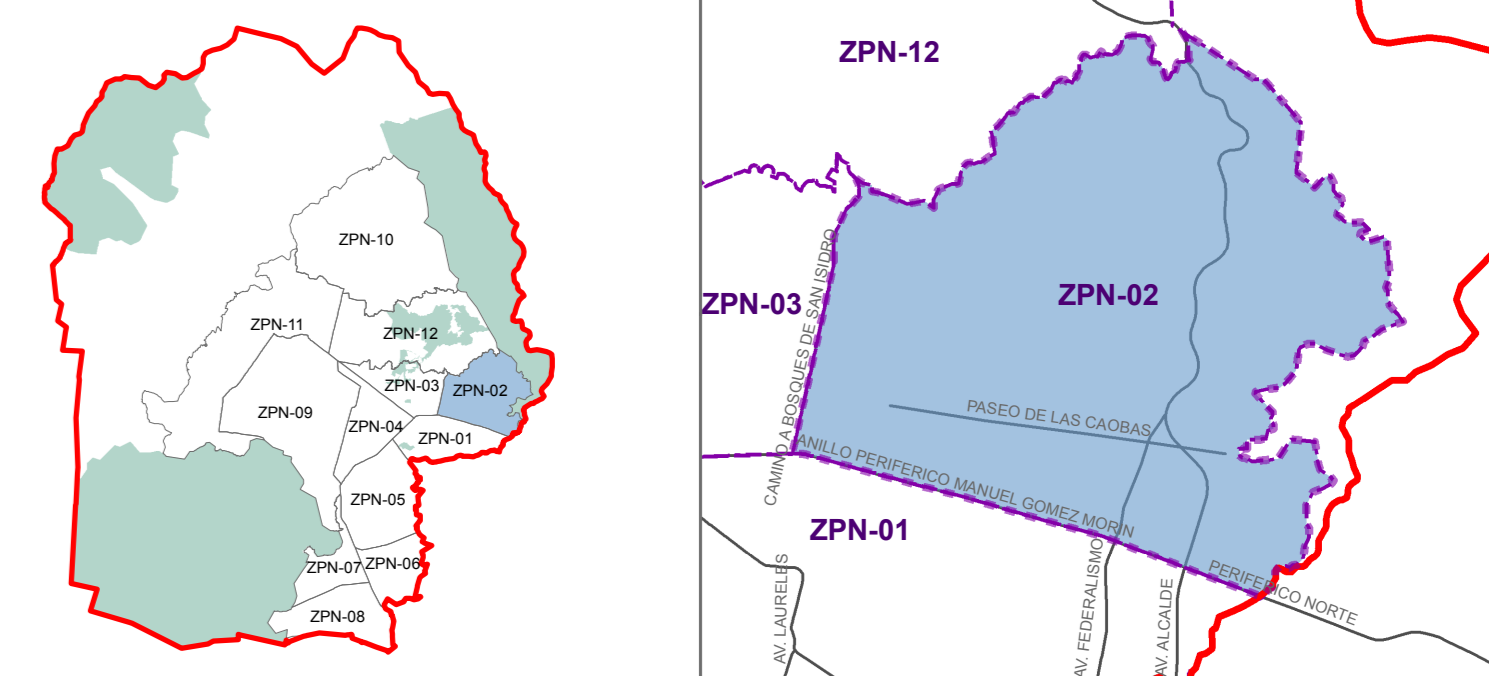

SIMBOLOGÍA NORMATIVA

CLASIFICACIÓN DE ÁREAS	
AU	ÁREAS URBANIZADAS
PPE	ÁREAS DE PROTECCIÓN AL PATRIMONIO EDIFICADO
RU	ÁREAS DE RESERVA URBANA
RI	ÁREAS DE RESTRICCIÓN A INFRAESTRUCTURA O INSTALACIONES ESPECIALES
AT	ÁREAS DE TRANSICIÓN
AR	ÁREAS RÚSTICAS
AN	ÁREAS NATURALES PROTEGIDAS
AP	ÁREAS DE PREVENCIÓN ECOLÓGICA
AC	ÁREAS DE CONSERVACIÓN ECOLÓGICA
CA	ÁREAS DE PROTECCIÓN A CAUCES Y CUERPOS DE AGUA
PA	ÁREAS DE PROTECCIÓN A ACUÍFEROS
QTD	ÁREAS GENERADORAS DE TRANSFERENCIA DE DERECHOS DE DESARROLLO
RTD	ÁREAS RECEPTORAS DE TRANSFERENCIA DE DERECHOS DE DESARROLLO
PD	ÁREAS CON POTENCIAL DE DESARROLLO
DC	ÁREAS DE DESARROLLO CONTROLADO
PR	ÁREAS CON POTENCIAL DE REICIAMIENTO
AGUI	ÁREAS DE GESTIÓN URBANA INTEGRAL
RA	ÁREAS DE RECUPERACIÓN URBANA AMBIENTAL
OI	ÁREAS DE OCUPACIÓN IRREGULAR

(AI)	ÁREAS INCORPORADAS
(UP)	ÁREAS DE URBANIZACIÓN PROGRESIVA
(RN)	ÁREAS DE RENOVACIÓN URBANA
(PH)	ÁREAS DE PROTECCIÓN AL PATRIMONIO HISTÓRICO
(PA)	ÁREAS DE PROTECCIÓN AL PATRIMONIO ARTÍSTICO
(PF)	ÁREAS DE PROTECCIÓN AL PATRIMONIO POR FISIONOMÍA URBANA
(ARQ)	ÁREAS DE PROTECCIÓN AL PATRIMONIO ARQUEOLÓGICO
(AA)	ÁREA DE AMORTIGUAMIENTO AL PATRIMONIO EDIFICADO
(CP)	ÁREAS DE RESERVA URBANA A CORTO PLAZO
(MP)	ÁREAS DE RESERVA URBANA A MEDIANO PLAZO
(LP)	ÁREAS DE RESERVA URBANA A LARGO PLAZO
(ESP)	ÁREAS DE RESERVA URBANA DE CONTROL ESPECIAL
(AV)	ÁREAS DE RESTRICCIÓN DE AEROPUERTOS
(FR)	ÁREAS DE RESTRICCIÓN DE INSTALACIONES FERROVIARIAS
(ML)	ÁREAS DE RESTRICCIÓN DE INSTALACIONES MILITARES
(RS)	ÁREAS DE RESTRICCIÓN DE INSTALACIONES DE RESERVA SOCIAL
(RR)	ÁREAS DE RESTRICCIÓN DE INSTALACIONES DE RIESGO
(AB)	ÁREAS DE RESTRICCIÓN DE INSTALACIONES DE AGUA POTABLE
(DR)	ÁREAS DE RESTRICCIÓN DE INSTALACIONES DE DRENAJE
(EL)	ÁREAS DE RESTRICCIÓN DE INSTALACIONES DE ELECTRICIDAD
(TL)	ÁREAS DE RESTRICCIÓN DE INSTALACIONES DE TELECOMUNICACIONES
(NV)	ÁREAS DE RESTRICCIÓN POR PASO DE VEHÍCULOS
(NV)	ÁREAS DE RESTRICCIÓN POR RODO VIAL
AT	ÁREAS DE TRANSICIÓN
(AGR)	ÁREAS AGROPECUARIAS
(PSC)	ÁREAS PSICOLÓGICAS
(SH)	ÁREAS SILVESTRES
(FOR)	ÁREAS FORESTALES
(AE)	ÁREAS DE ACTIVIDADES EXTRACTIVAS
(TUR)	TURÍSTICAS
AN	RESERVA DE LA BIOSFERA, PARQUES NACIONALES, MONUMENTOS NATURALES, RECURSOS NATURALES, ÁREAS DE PROTECCIÓN DE FLORA Y FAUNA, SANTUARIOS, PARQUES Y RESERVAS ESTATALES, ZONAS DE PRESERVACIÓN ECOLÓGICA DE LOS CENTROS DE POBLACIÓN
AP	ÁREAS DE PREVENCIÓN ECOLÓGICA
AC	ÁREAS DE CONSERVACIÓN ECOLÓGICA
CA	ÁREAS DE PROTECCIÓN A CUERPOS DE AGUA
CA	ÁREAS DE PROTECCIÓN A CAUCES
CA	ÁREAS DE PROTECCIÓN A ESCURRIMIENTOS
PA	ÁREAS DIRECTAS DE PROTECCIÓN AL ACUÍFERO
PA	ÁREAS INMEDIATAS DE PROTECCIÓN AL ACUÍFERO
PA	ÁREA GENERAL DE PROTECCIÓN AL ACUÍFERO
QTD	ÁREAS GENERADORAS DE TRANSFERENCIA DE DERECHOS DE DESARROLLO
RTD	ÁREAS RECEPTORAS DE TRANSFERENCIA DE DERECHOS DE DESARROLLO
PD	ÁREAS CON POTENCIAL DE DESARROLLO
DC	ÁREAS DE DESARROLLO CONTROLADO
PR	ÁREAS CON POTENCIAL DE REICIAMIENTO
AGUI	ÁREAS DE GESTIÓN URBANA INTEGRAL
RA	ÁREAS DE RECUPERACIÓN URBANA AMBIENTAL
OI	ÁREAS DE OCUPACIÓN IRREGULAR

NORMAS POR VALIDAD	
POTENCIAL DE DESARROLLO	→ → → → →
CAMINO REAL CON LINEAMIENTOS DE PROTECCIÓN A NIVEL FEDERAL O ESTATAL	→ → → → →

DISTRITO URBANO ZPN-12  
"EL NIXTICUIL"

AREA NATURAL PROTEGIDA  
"BARRANCA DEL RIO SANTIAGO"

DISTRITO URBANO ZPN-03  
"LOS ROBLES"

MUNICIPIO DE  
GUADALAJARA

DISTRITO URBANO ZPN-01  
"ZAPOPAN CENTRO URBANO"

FECHA DE ELABORACIÓN:      FECHA DE APROBACIÓN:      NO. DE GACETA:

SISTEMA DE PROYECCIÓN GEOGRÁFICA: UTM WGS84 ZONA 13N      FUENTE:

ESCALA GRÁFICA      ESCALA MÉTRICA

150 0 150 300 450 600 750 1:8,000  
Mts

