


H. AYUNTAMIENTO CONSTITUCIONAL DE ZAOPAN
2015-2018

PLAN PARCIAL DE DESARROLLO URBANO
DISTRITO "LOS ROBLES" ZPN-03

ESTRUCTURA URBANA **E-1**

UBICACIÓN

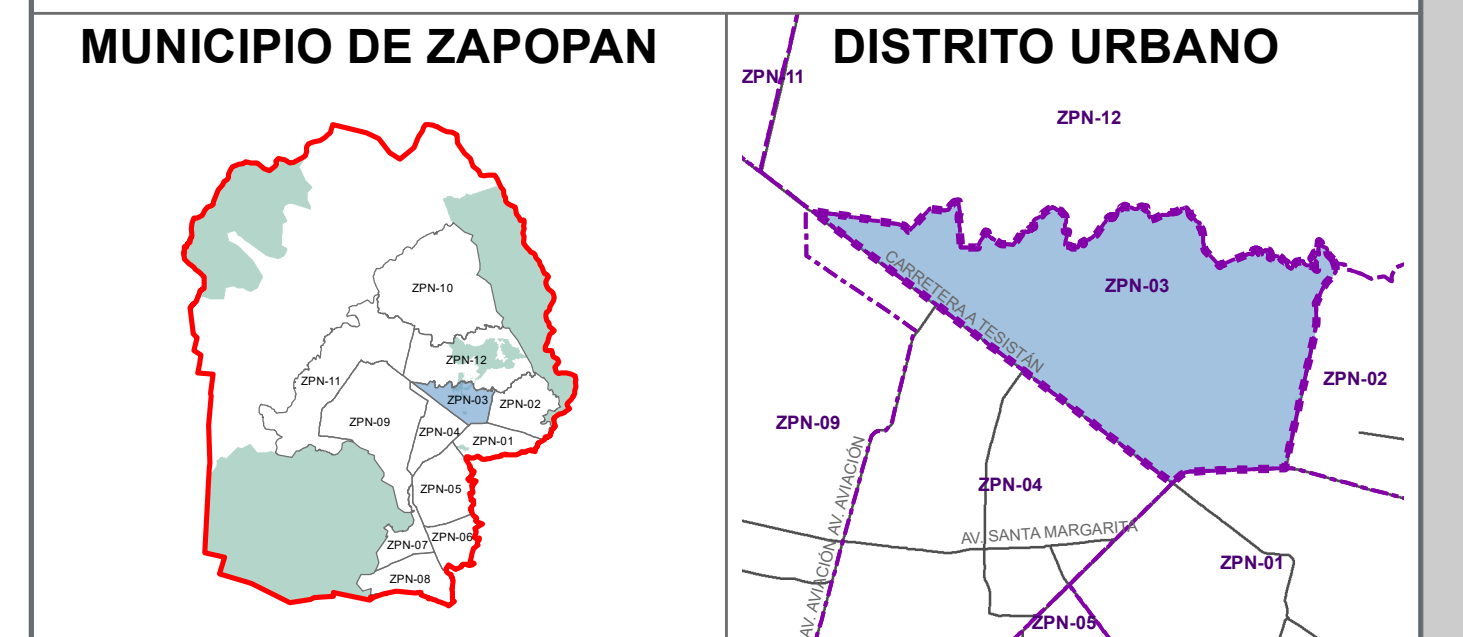

SIMBOLOGÍA

ESTRUCTURA VIAL

CLAVE	DESCRIPCIÓN
VR	VIALIDAD REGIONAL
VP	VIALIDAD PRINCIPAL EXISTENTE
VP	VIALIDAD PRINCIPAL PROPUESTA
VC	VIALIDAD COLECTORA EXISTENTE
VC	VIALIDAD COLECTORA PROPUESTA
Vcm	VIALIDAD COLECTORA MENOR EXISTENTE
Vcm	VIALIDAD COLECTORA MENOR PROPUESTA
VSC	VIALIDAD SUBCOLECTORA EXISTENTE
VSC	VIALIDAD SUBCOLECTORA PROPUESTA

RESTRICCIÓN POR NODO VIAL

- CENTRO VECINAL
- CENTRO BARRIAL
- SUBCENTRO URBANO
- CENTRO VECINAL PROYECTO
- CENTRO BARRIAL PROYECTO
- SUBCENTRO URBANO PROYECTO
- AREA DE TRANSICION AL POLIGONO DE PROTECCION
- LIMITE DE PROTECCION AL PATRIMONIO HISTORICO

CENTROS URBANOS

- CENTRO VECINAL
- CENTRO BARRIAL
- SUBCENTRO URBANO

SIMBOLOGÍA CARTOGRÁFICA

- VÉRTICES
- LIMITE DISTRITAL

FECHA DE ELABORACIÓN: 25/09/2017 FECHA DE APROBACIÓN: NO. DE GACETA:

SISTEMA DE PROYECCIÓN GEOGRÁFICA: UTM WGS84 ZONA 13N FUENTE:

ESCALA GRÁFICA 0 100 200 400 Metros ESCALA MÉTRICA 1:9,000

